


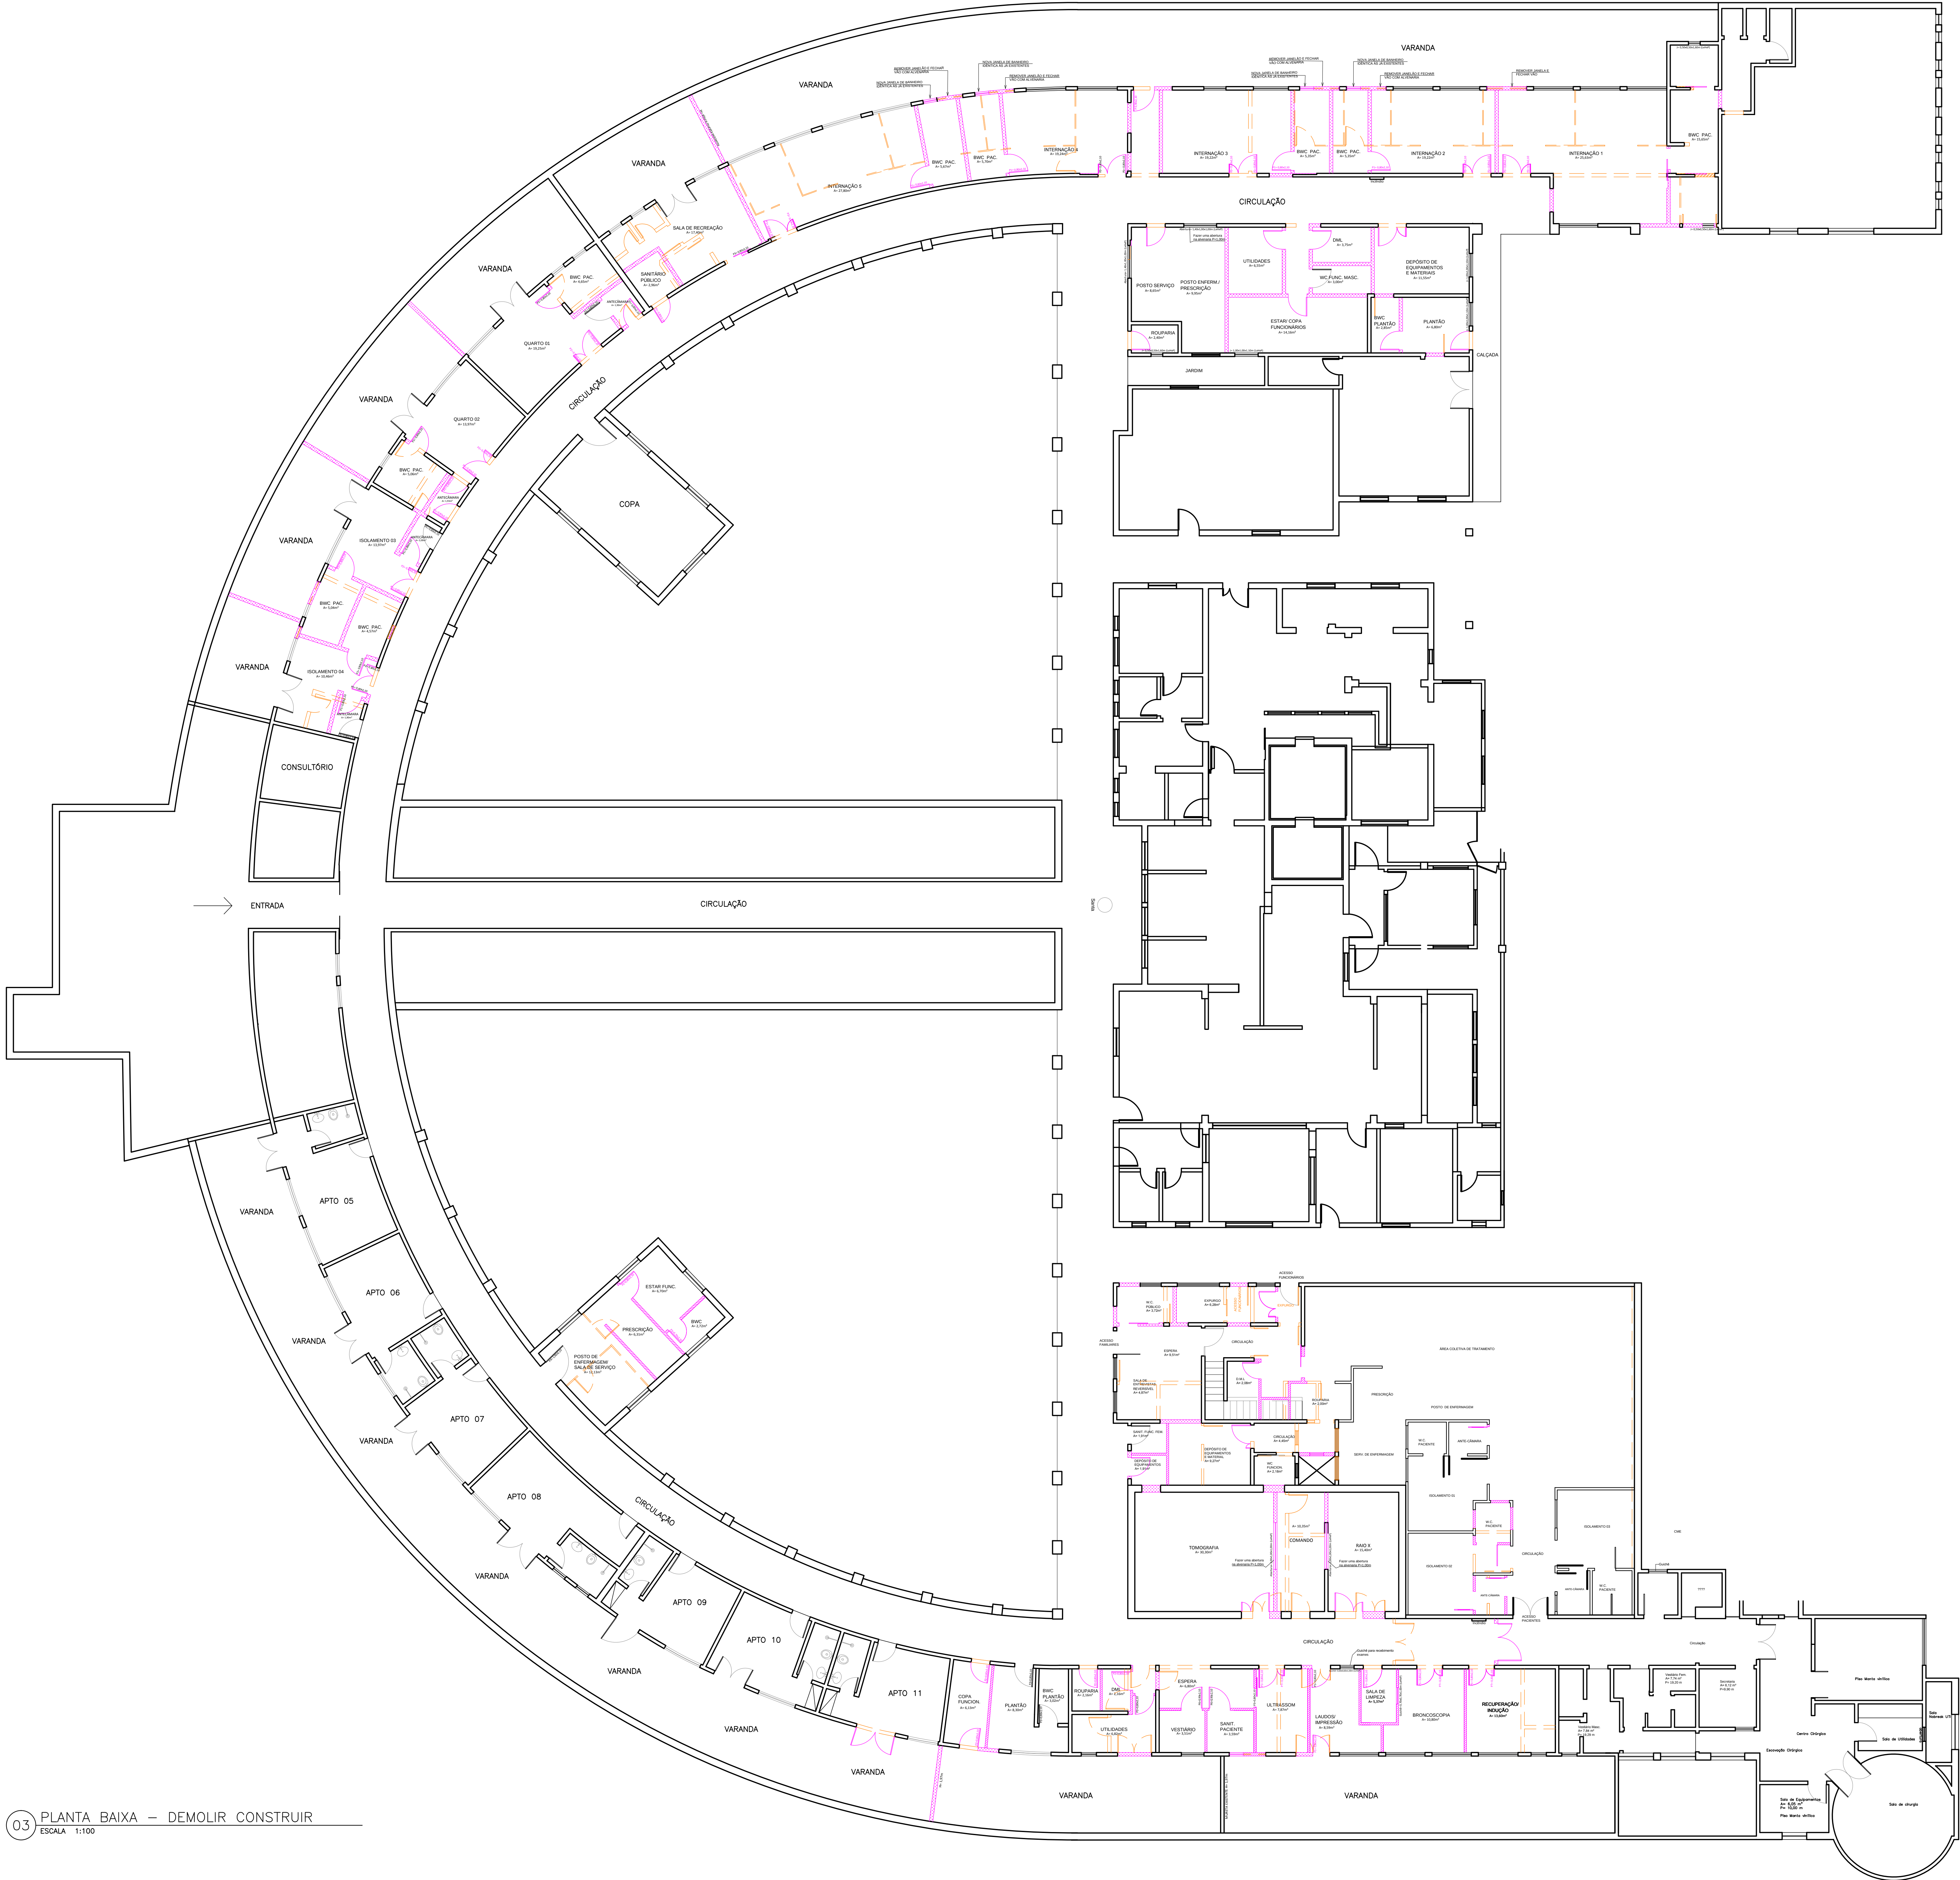

LEGENDA:
DEMOLIR
CONSTRUIR - ALVENARIA 15CM
CONSTRUIR - PLACA CIMENTÍCIA 10CM