
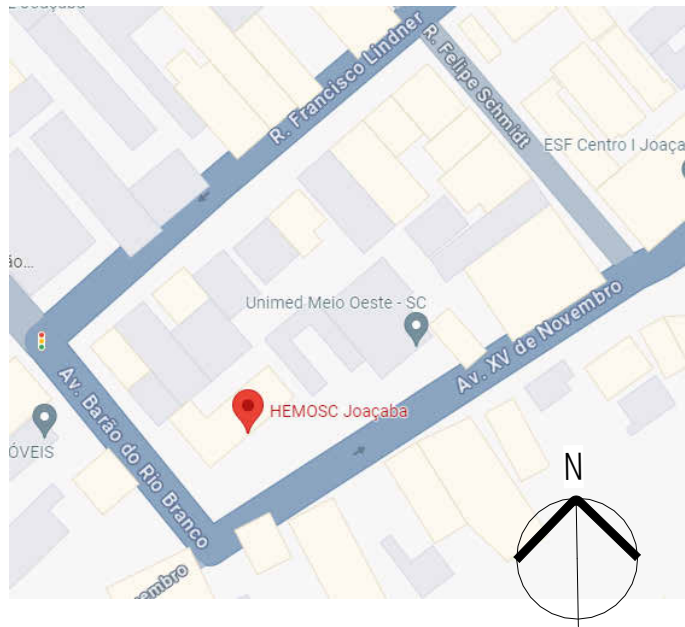


AV RIO BRANCO

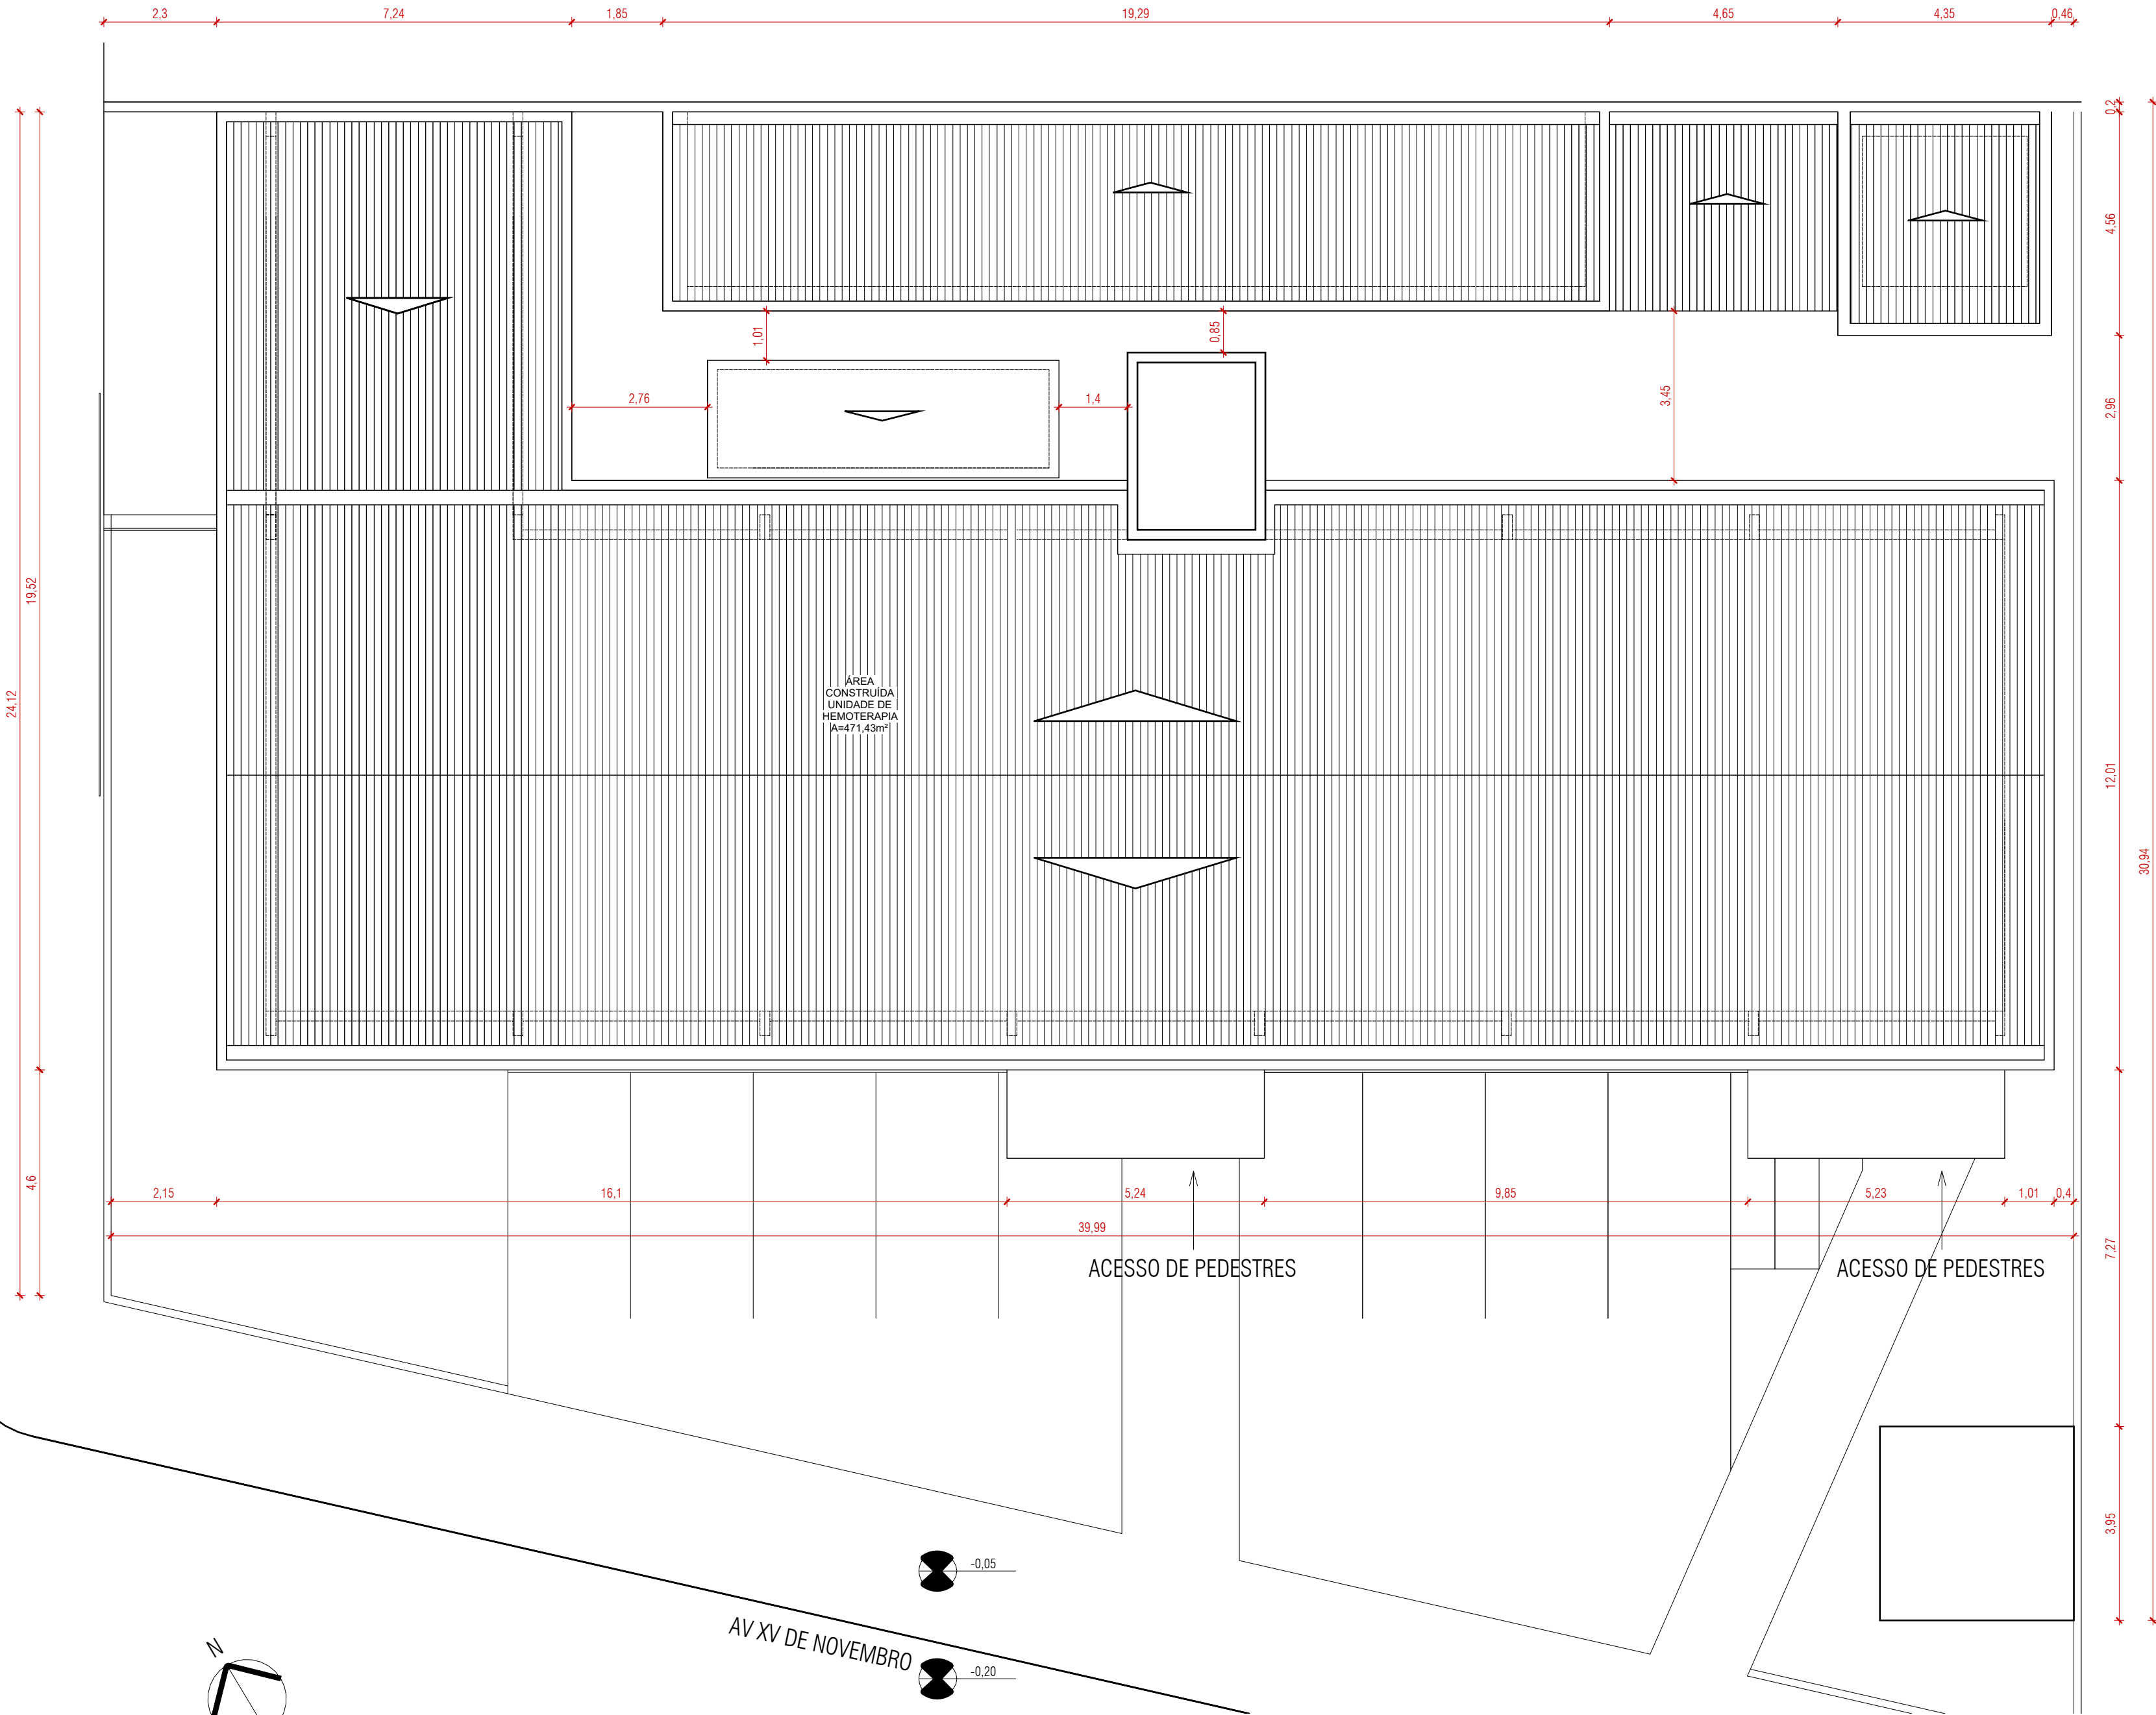

IMPLANTAÇÃO

1 : 100

PROJETO LEGAL

STUDIO
TAMA
arquitetura e design

CONTEÚDO
IMPLANTAÇÃO

ENDEREÇO
R QUINZE DE NOVEMBRO, 23 - HEMOCENTRO REGIONAL
DE JOAÇABA - CENTRO, JOAÇABA/SC CEP 89.600-000

CLIENTE
FAHECE | HEMOSC

RESPONSÁVEL
PELO PROJETO
TIAGO TAMANINI JR
CAU A115251-3

PROJETO
SDE00404 - HEMOSC JOAÇABA

DESENHO
TT | JF

DATA
27/11/2024

PRANCHA

A01

1 :

100