

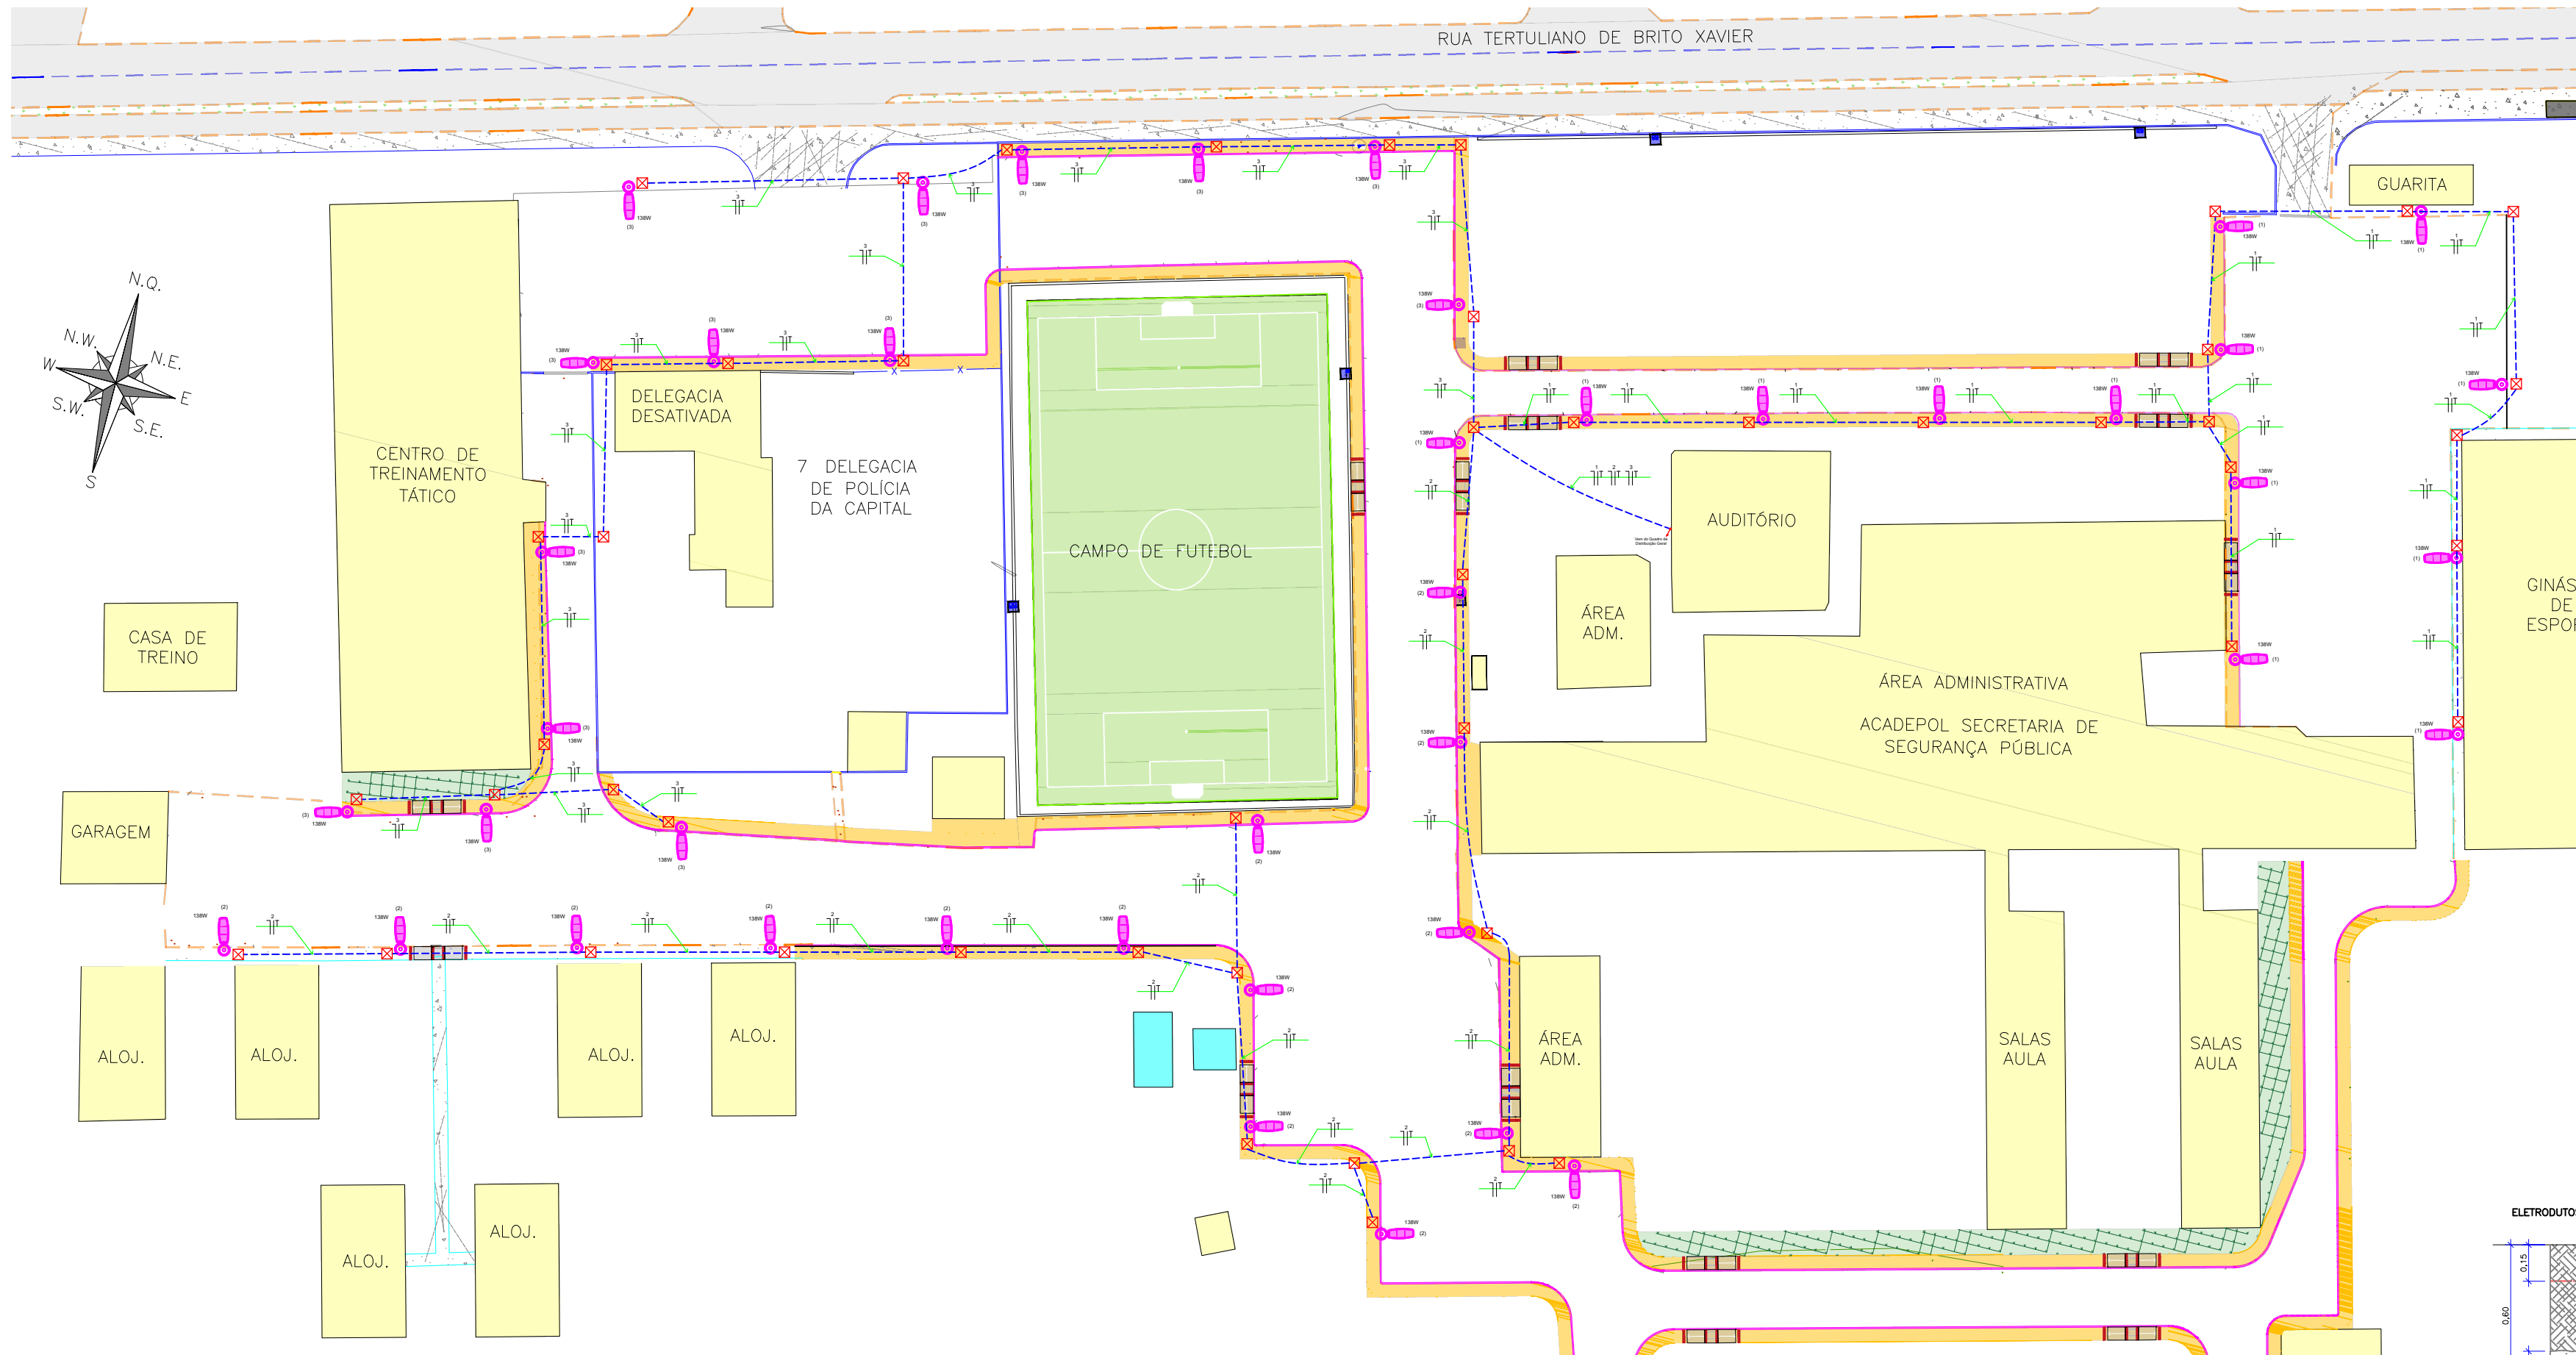
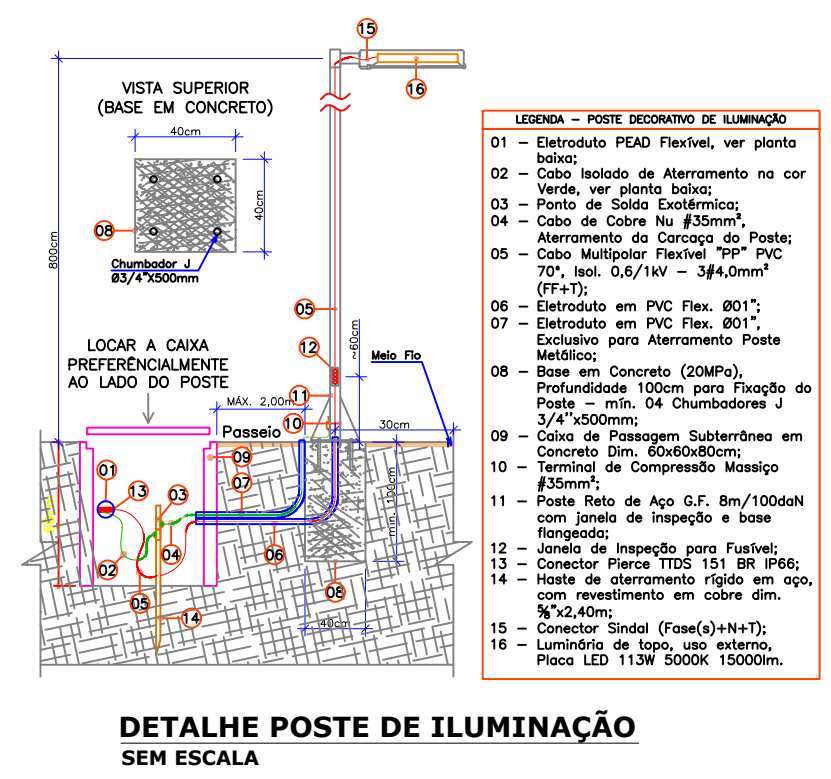


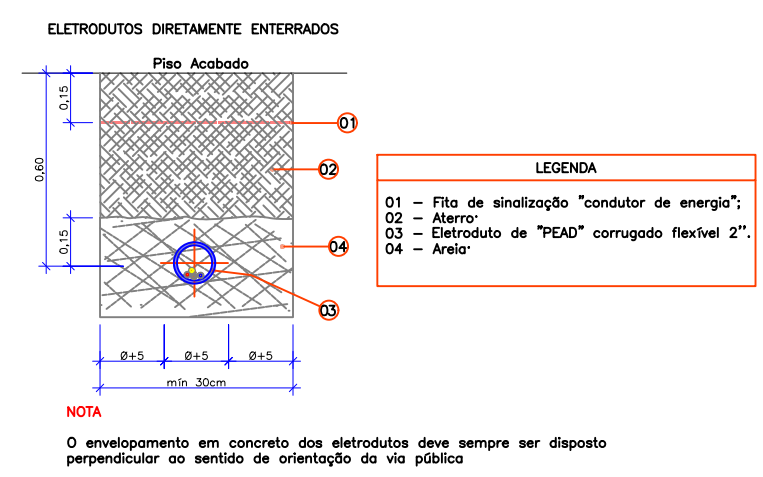

Quadro de Cargas Existente (QD)													
Circuito	Descrição	Esquema	Método de inst.	Tensão (V)	Pot. total. (VA)	Pot. total. (W)	Fases	FCT	FCA	In' (A)	Ip (A)	Seção (mm²)	Ic (A)
1	Iluminação 1	F+N+T	D	220 V	1993	1794	R	1.00	0.7	12.9	9.1	16	95.0
2	Iluminação 2	F+N+T	D	220 V	2300	2070	S	1.00	0.7	14.9	10.5	16	95.0
3	Iluminação 3	F+N+T	D	220 V	2300	2070	T	1.00	0.7	14.9	10.5	16	95.0
TOTAL					6440	5796	R+S+T						

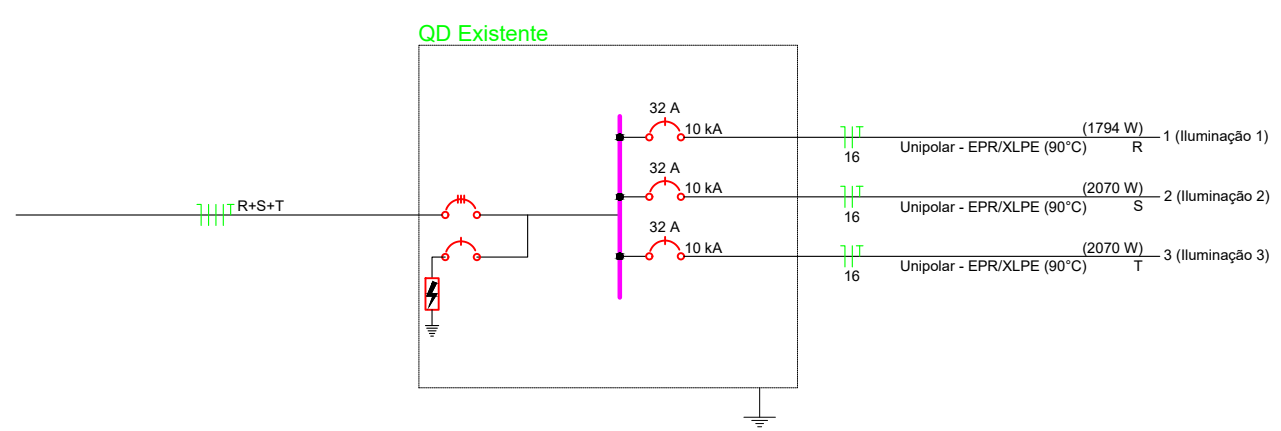

GOVERNO DO ESTADO DE SANTA CATARINA
SECRETARIA DE ESTADO DA INFRAESTRUTURA E MOBILIDADE
SUPERINTENDÊNCIA DE OBRAS CIVIS E HIDRÁULICAS

PROPRIETÁRIO:
SECRETARIA DE ESTADO DA INFRAESTRUTURA

MUNICÍPIO:
FLORIANÓPOLIS

OBRA: Lote 1 - Revisão do projeto de Iluminação Externa da ACADEPOL

DIRETORIA/GERÊNCIA: GEFIH

LOCAL: FLORIANÓPOLIS/SC

PROJETO ELÉTRICO DE ILUMINAÇÃO EXTERNA, DIAGRAMAS E DETALHES

SECRETARIA DE ESTADO DA INFRAESTRUTURA E MOBILIDADE
CNPJ: 82.951.344/0001-40
SEDE: EDIFÍCIO DAS DIRETORIAS
RUA: TENENTE SILVEIRA, 162 - FLORIANÓPOLIS - SC
CEP: 88010-301
www.sle.sc.gov.br
TELEFONE: (48) 3664 9100

PROJETISTA: ENG. JOÃO VICENTE B. GAIEWSKI
ENG. ADRIANO MAGALHÃES MARQUES

DATA: 07/2026

FOLHA A2 - UNIDADES EM CM

ELE
01 | 01