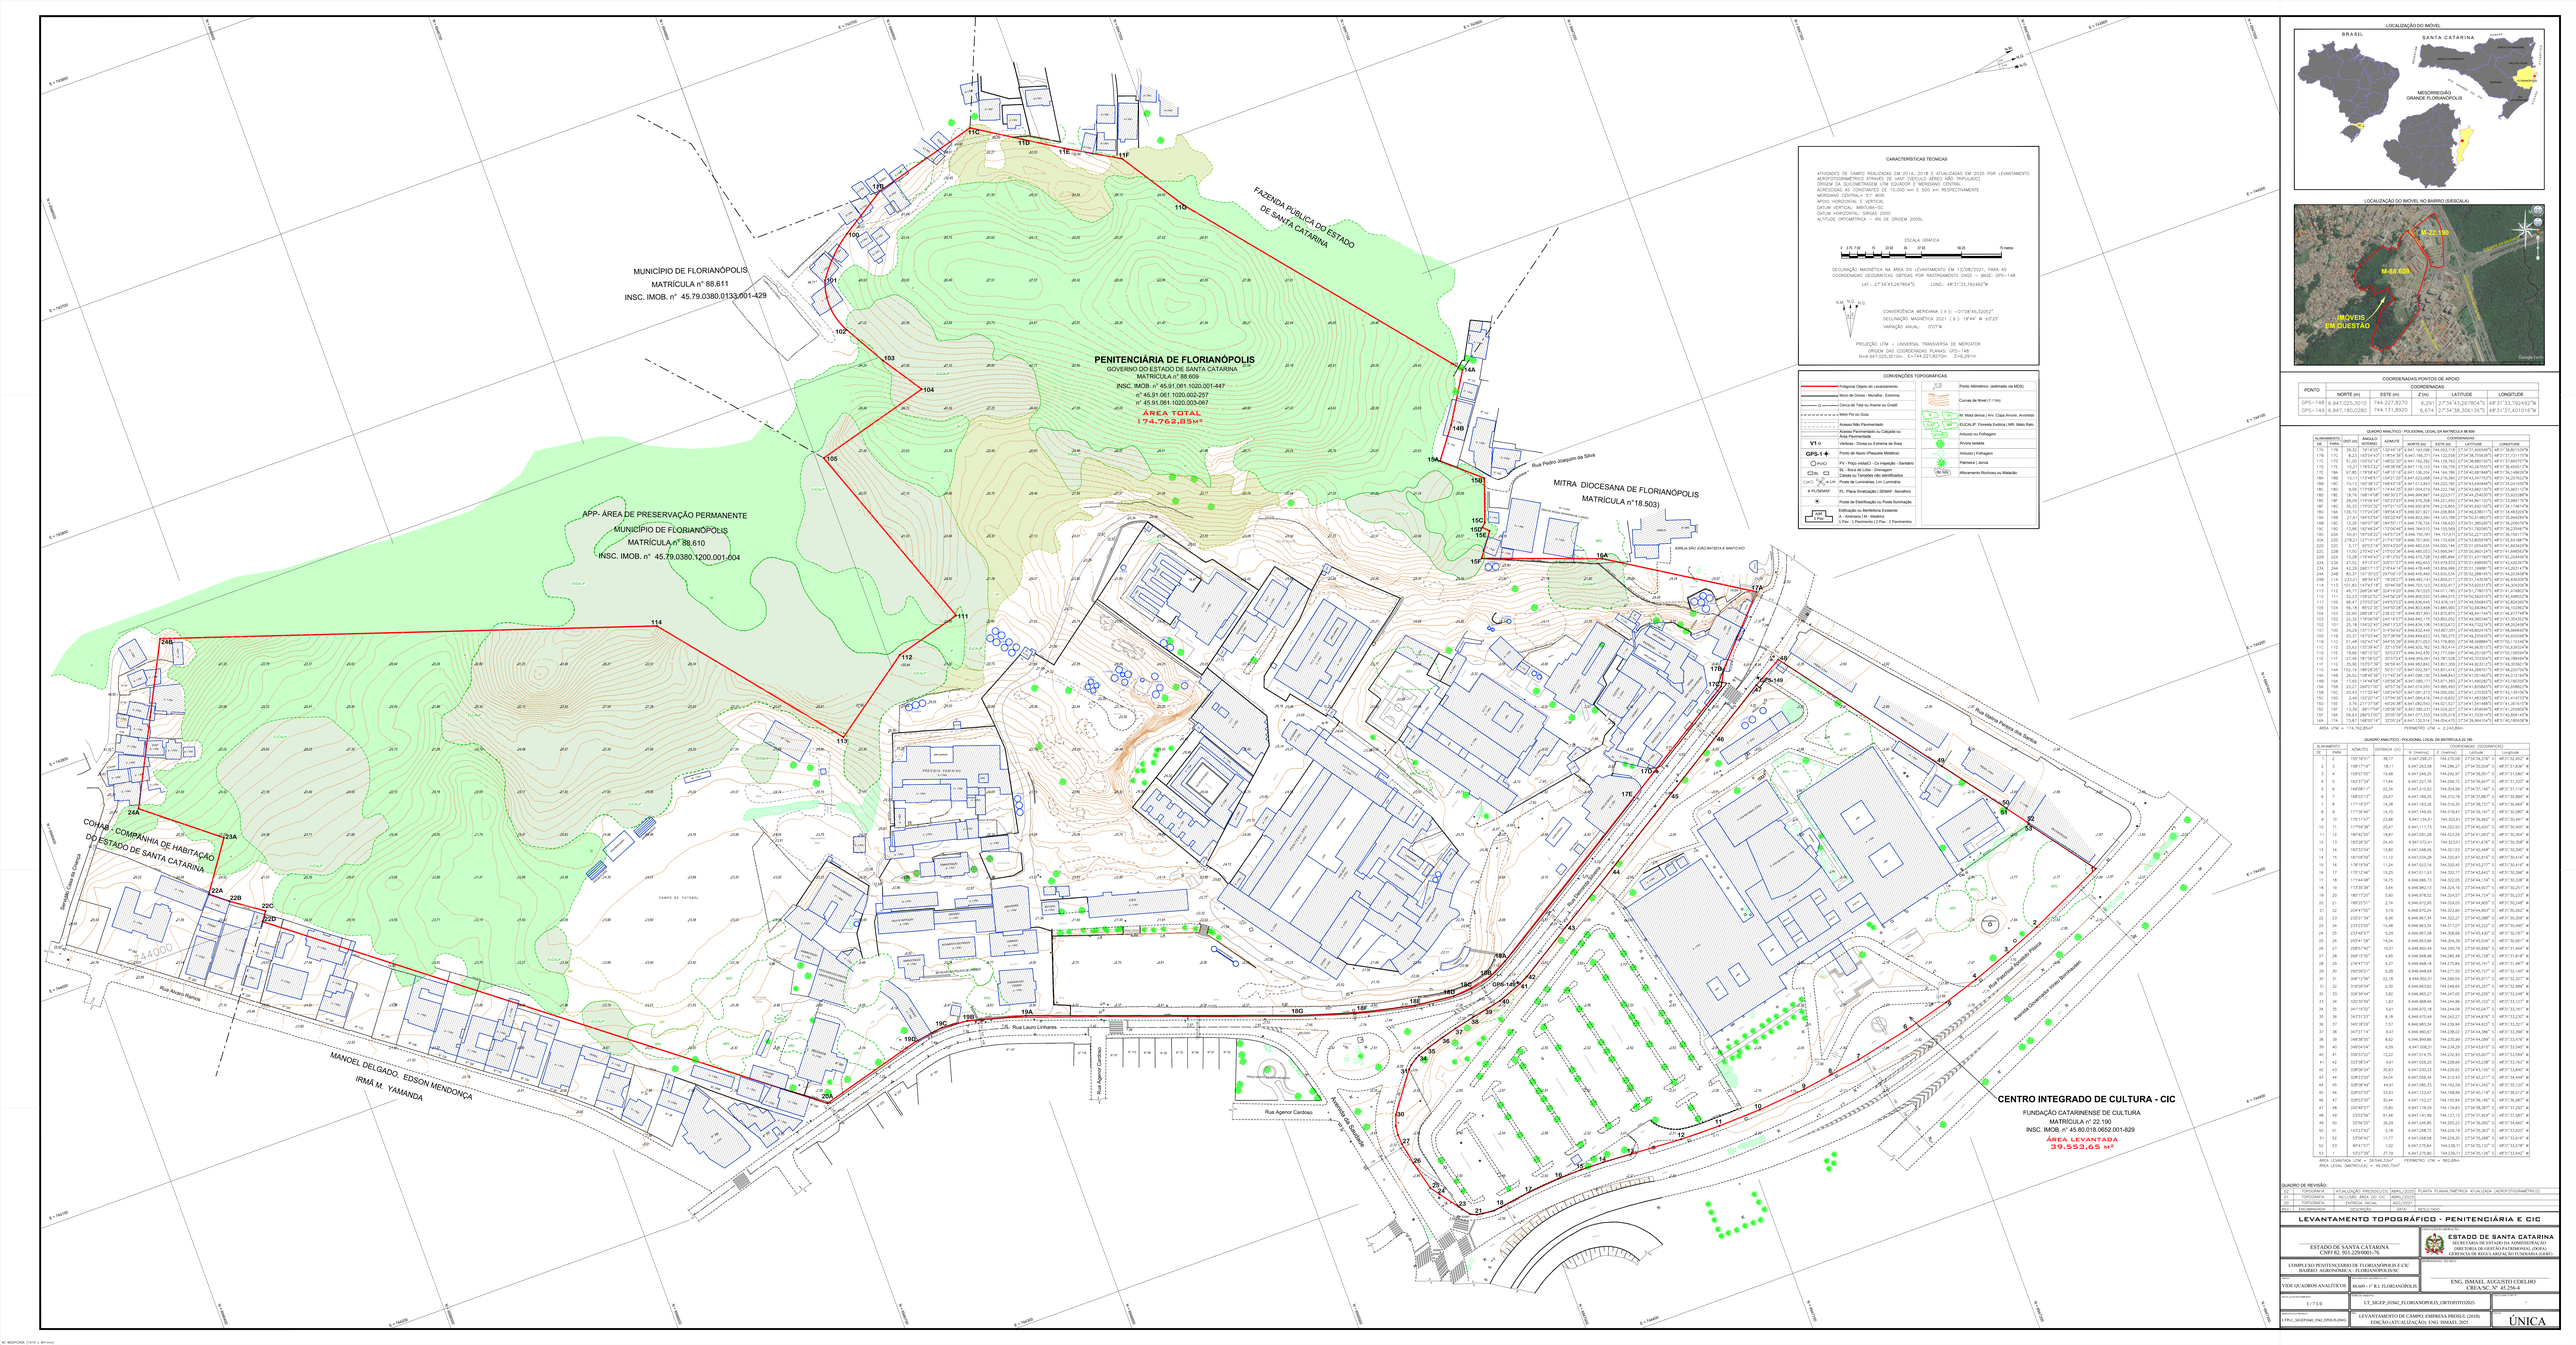

PENITENCIÁRIA DE FLORIANÓPOLIS
GOVERNO DO ESTADO DE SANTA CATARINA
MATRÍCULA nº 88.609
INSC. IMOB. nº 45.91.061.1020.001-447
nº 45.91.061.1020.002-257
nº 45.91.061.1020.003-067
ÁREA TOTAL
174.762,85M²
FAZENDA PÚBLICA DO ESTADO DE SANTA CATARINA
MUNICÍPIO DE FLORIANÓPOLIS
MATRÍCULA nº 88.611
INSC. IMOB. nº 45.79.0380.0133.001-429
APP- ÁREA DE PRESERVAÇÃO PERMANENTE
MUNICÍPIO DE FLORIANÓPOLIS
MATRÍCULA nº 88.610
INSC. IMOB. nº 45.79.0380.1200.001-604
MITRA DIOCESANA DE FLORIANÓPOLIS
MATRÍCULA nº18.503)
COHAB - COMPANHIA DE HABITAÇÃO DO ESTADO DE SANTA CATARINA
CENTRO INTEGRADO DE CULTURA - CIC
FUNDAÇÃO CATARINENSE DE CULTURA
MATRÍCULA nº 22.190
INSC. IMOB. nº 45.80.018.0652.001-829
ÁREA LEVANTADA
39.553,65 M²
Rua Pedro Joaquim da Silva
Rua Nilton Pereira dos Santos
Rua Manoel Thomaz Pereira
Avenida Governador Irineu Bornhausen
Rua Lauro Linhares
Rua Agenor Cardoso
Avenida Dr. Gercino da Silveira
Rua Antero Ramos
MANOEL DELGADO, EDSON MENDONÇA IRMÃ M. YAMANDA
Rua Antônio Diogo Silveira
IGREJA SÃO JOÃO BATISTA E SANTO AIO
CAMPO DE FUTEBOL
PRESÍDIO FEMININO
PRESÍDIO MASCULINO
ESCOLA PENITENCIÁRIA DE FLORIANÓPOLIS
ESCOLA PENITENCIÁRIA DE FLORIANÓPOLIS
CENTRO INTEGRADO DE CULTURA - CIC
CENTRO DE CULTURA
CENTRO DE CULTURA
CENTRO DE CULTURA