

PLANTA DE CLIMATIZAÇÃO TÉRREO

Esc 1/100

RUA 350

Lista de materiais - Terreo	
Climatização	
Equipamentos Ar condicionado	
Condensadora Split	
12000 BTU/h	5 pç
24000 BTU/h	3 pç
Evaporadora Split	
12000 BTU/h	5 pç
24000 BTU/h	3 pç
Segmento de duto	
Cabo PP Tetrapolar Isol.PVC - 0,6/1KV	
#2.5 mm²	49.41 m
Tubo Isolante Esponjoso	
1/2"	27.5 m
1/4"	27.5 m
3/8"	21.91 m
5/8"	21.91 m
Tubo de cobre flexível	
1/2"	27.5 m
1/4"	27.5 m
3/8"	21.91 m
5/8"	21.91 m



GOVERNO DO ESTADO DE SANTA CATARINA
SECRETARIA DE ESTADO DE INFRAESTRUTURA E MOBILIDADE
SUPERINTENDÊNCIA DE OBRAS CIVIS E HIDRÁULICAS

PROPRIETÁRIO: SECRETARIA DE ESTADO DE INFRAESTRUTURA	MUNICÍPIO: FORQUILHINHA/SC
OBRA: FORQUILHINHA	TIPO: PROJETO COMPLEMENTAR
LOCAL: RUA EDALDO EYNG - CENTRO	PROJETO: CLIMATIZAÇÃO
RESPONSÁVEL TÉCNICO: ENG. ADRIANO MAGALHÃES MARQUES CREA/SC 169469-6	ÁREA TOTAL DA EDIFICAÇÃO: 574.50 m²
	DATA: 03/09/2023
	ESCALA: INDICADA
	ART:



GOVERNO DE
SANTA CATARINA

CLIMA.
01 02



Assinaturas do documento



Código para verificação: **G0VH9A61**

Este documento foi assinado digitalmente pelos seguintes signatários nas datas indicadas:




ADRIANO MAGALHÃES MARQUES (CPF: 031.XXX.601-XX) em 15/12/2025 às 16:39:02

Emitido por: "SGP-e", emitido em 16/12/2019 - 17:07:02 e válido até 16/12/2119 - 17:07:02.

(Assinatura do sistema)

Para verificar a autenticidade desta cópia, acesse o link <https://portal.sgpe.sea.sc.gov.br/portal-externo/conferencia-documento/UENTQ18xMDcwNF8wMDA4ODQ0MV84ODQ0M18yMDI1X0cwVkg5QTYx> ou o site <https://portal.sgpe.sea.sc.gov.br/portal-externo> e informe o processo **PCSC 00088441/2025** e o código **G0VH9A61** ou aponte a câmera para o QR Code presente nesta página para realizar a conferência.

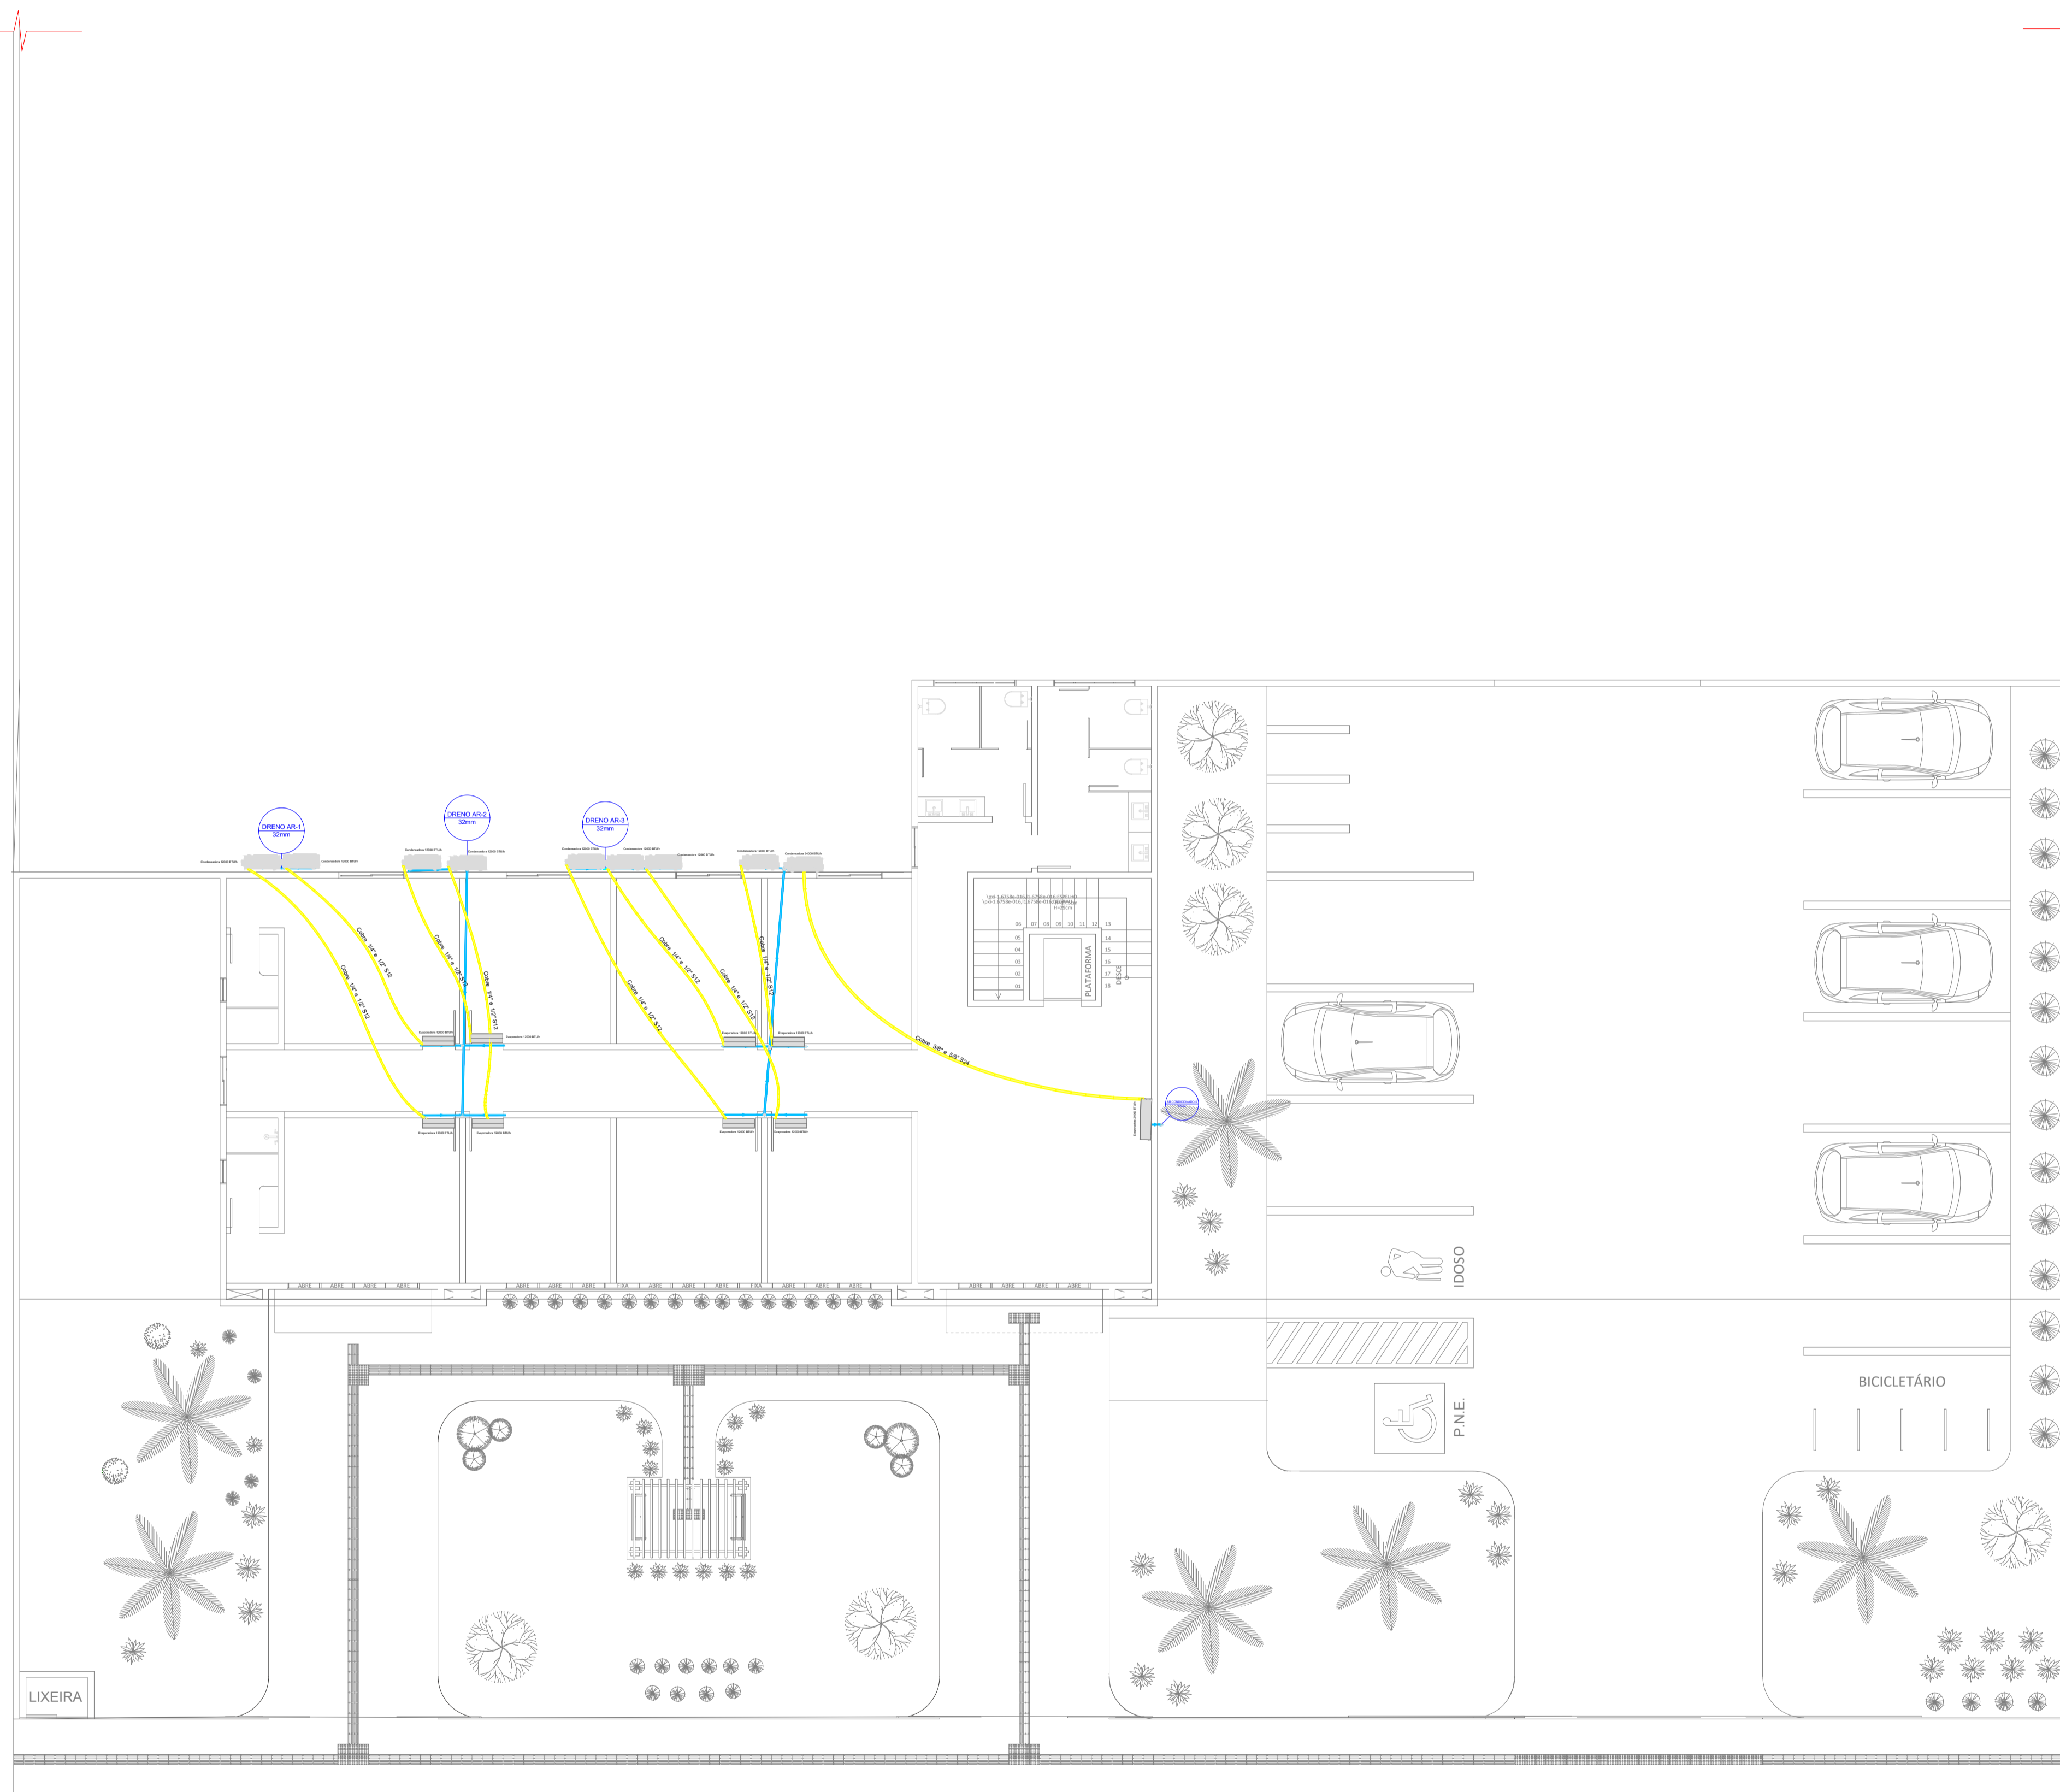

PLANTA DE CLIMATIZAÇÃO PAV. SUPERIOR

Esc 1/100

RUA 350

Lista de materiais - 2 andar	
Climatização	
Equipamentos Ar condicionado	
Condensadora Split	
12000 BTU/h	8 pç
24000 BTU/h	1 pç
Evaporadora Split	
12000 BTU/h	8 pç
24000 BTU/h	1 pç
Segmento de duto	
Cabo PP Tetrapolar Isol.PVC - 0,6/1KV	
#2.5 mm ²	57.68 m
Tubo Isolante Esponjoso	
1/2"	47.65 m
1/4"	47.65 m
3/8"	10.04 m
5/8"	10.04 m
Tubo de cobre flexível	
1/2"	47.65 m
1/4"	47.65 m
3/8"	10.04 m
5/8"	10.04 m



GOVERNO DO ESTADO DE SANTA CATARINA
SECRETARIA DE ESTADO DE INFRAESTRUTURA E MOBILIDADE
SUPERINTENDÊNCIA DE OBRAS CÍVIS E HIDRÁULICAS

PROPRIETÁRIO: SECRETARIA DE ESTADO DE INFRAESTRUTURA	MUNICÍPIO: FORQUILHINHA/SC
OBRA: FORQUILHINHA	TIPO: PROJETO COMPLEMENTAR
LOCAL: RUA ISA LOCH EYING - CENTRO	PROJETO: CLIMATIZAÇÃO
RESPONSÁVEL TÉCNICO: ENG. ADRIANO MAGALHÃES MARQUES CREA/SC 169469-6	



ÁREA TOTAL DA EDIFICAÇÃO: 574.50 m²
DATA: 03/09/2023
ESCALA: INDICADA
ART:

CLIMA.
02 02



Assinaturas do documento



Código para verificação: **SW22E715**

Este documento foi assinado digitalmente pelos seguintes signatários nas datas indicadas:



ADRIANO MAGALHÃES MARQUES (CPF: 031.XXX.601-XX) em 15/12/2025 às 16:39:02

Emitido por: "SGP-e", emitido em 16/12/2019 - 17:07:02 e válido até 16/12/2119 - 17:07:02.

(Assinatura do sistema)

Para verificar a autenticidade desta cópia, acesse o link <https://portal.sgpe.sea.sc.gov.br/portal-externo/conferencia-documento/UENTQ18xMDcwNF8wMDA4ODQ0MV84ODQ0M18yMDI1X1NXMjJFN0k1> ou o site

<https://portal.sgpe.sea.sc.gov.br/portal-externo> e informe o processo **PCSC 00088441/2025** e o código **SW22E715** ou aponte a câmera para o QR Code presente nesta página para realizar a conferência.