


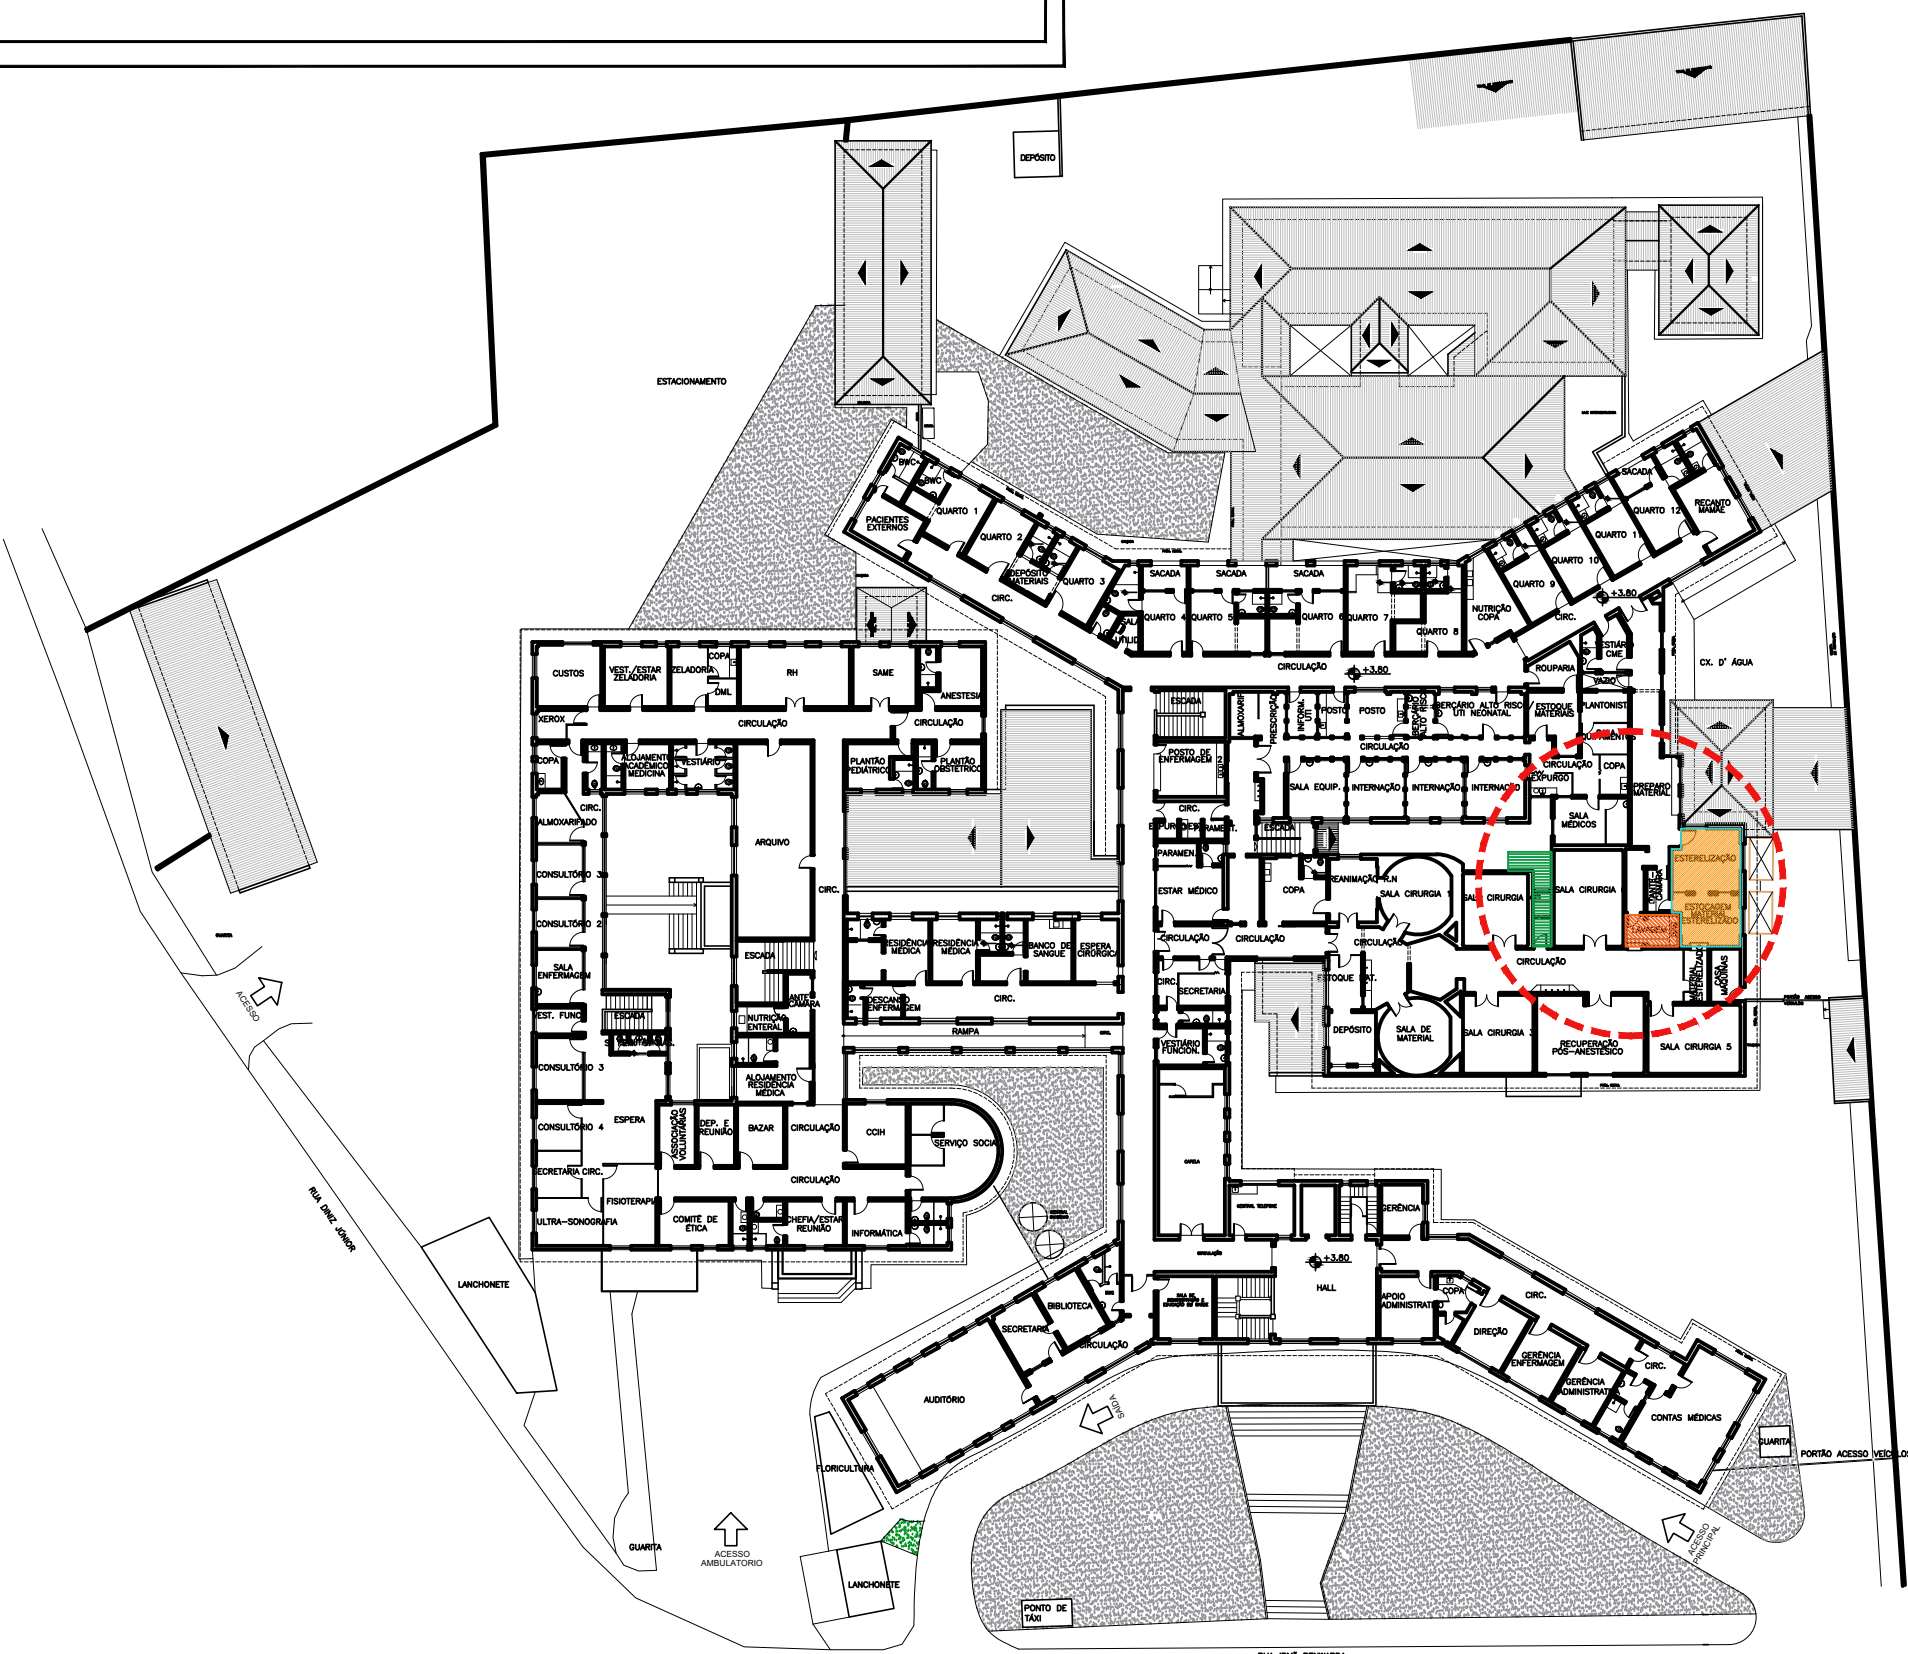


1 PLANTA DE LOCALIZAÇÃO-ÁREA DE INTERVENÇÃO PAVIMENTO TÉRREO
ESCALA 1:500

LEGENDA - ÁREA DE INTERVENÇÃO

ÁREA A SER REFORMADA PARA RECEBER A CME E A ROUPARIA



2 PLANTA DE LOCALIZAÇÃO-ÁREA DE INTERVENÇÃO PAVIMENTO SUPERIOR
ESCALA 1:500

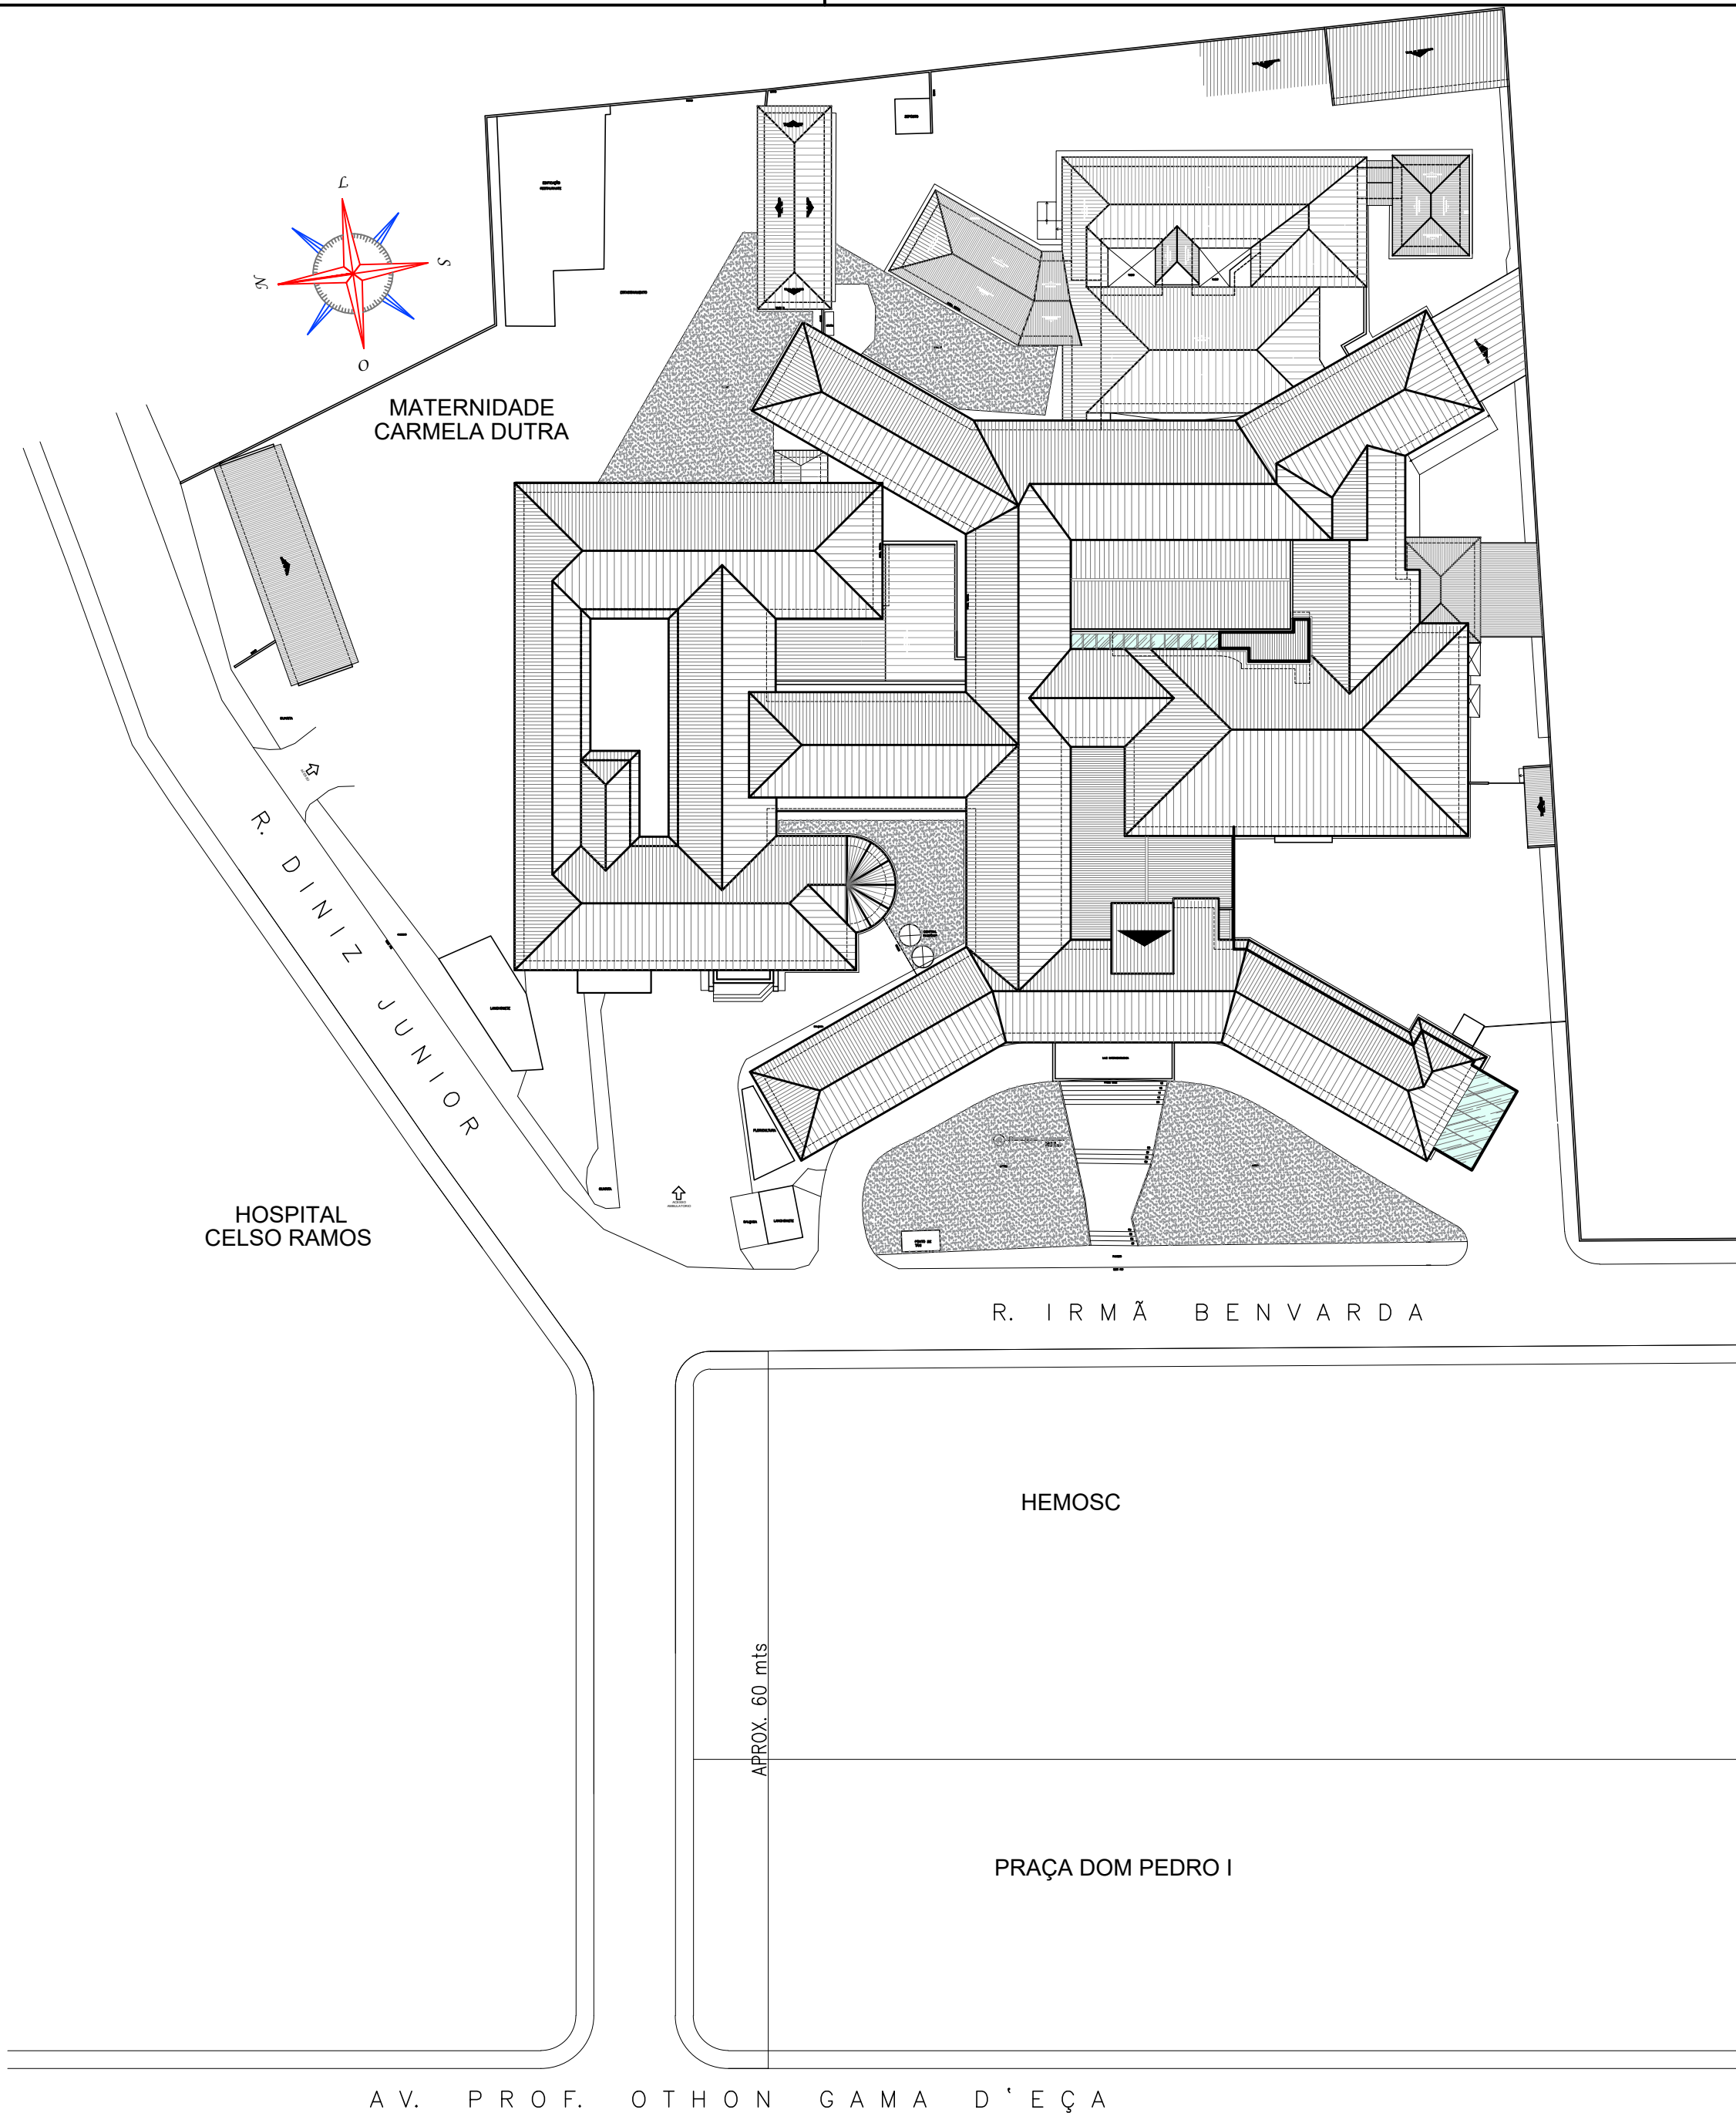

3 PLANTA DE SITUAÇÃO
ESCALA 1:500

LEGENDA - ÁREA DE INTERVENÇÃO

ÁREA A SER REFORMADA PARA RECEBER A CME (ÁREA LIMPA)
ACESSO MONTACARGA DA CME
CENTRO CIRÚRGICO

QUADRO DE ÁREAS	
ÁREA DO TERRENO (MATERNIDADE CARMELA DUTRA)	10581,00 m²
ÁREA CONSTRUÍDA (MATERNIDADE CARMELA DUTRA)	7454,67 m²
ÁREA CONSTRUÍDA (CME E ARMAZENAGEM GERAL DE ROUPAS)	300,76 m²
ÁREA DE REFORMA (CME E ARMAZENAGEM GERAL DE ROUPAS)	300,76 m²
ÁREA DE ACRÉSCIMO	0,00 m²
INFORMAÇÕES COMPLEMENTARES	
MATRÍCULA DO IMÓVEL (1 OFÍCIO DE R.I):	23.380
INSCRIÇÃO IMOBILIÁRIA	52.125.050.0094.001-727

SMDU
Secretaria Municipal de Meio Ambiente,
Planejamento e Desenvolvimento Urbano

PROJETO ARQUITETÔNICO APROVADO Nº:71679
Este documento é válido somente com assinatura digital e refere-se exclusivamente à aprovação do Projeto Arquitetônico junto à Prefeitura Municipal de Florianópolis. A licença para execução das obras apresentadas neste deve ser comprovada por meio do respectivo ALVARÁ de construção.

PROCESSO: E 94718/2024





DEFERIDO EM: 09/05/2024

FINALIDADE: Reforma sem Acréscimo de Área


VERIFIQUE A AUTENTICIDADE CONSULTANDO O SITE INDICADO NA ASSINATURA DIGITAL DESTA

OBS: Projeto de referência n. N/A.

E0	11/04/2024	EMISSÃO INICIAL	DANY DAVID
Nº	DATA	REVISÕES	NOME
GOVERNO DO ESTADO DE SANTA CATARINA SECRETARIA DO ESTADO DE SAÚDE GERENCIAMENTO DE ACOMPANHAMENTO DE OBRAS E MANUTENÇÕES E APROVAÇÃO DA FISCALIZAÇÃO DA SES			
PROPRIETÁRIO: SECRETARIA DO ESTADO DE SAÚDE SC		MUNICÍPIO: FLORIANÓPOLIS	
OBRA: REFORMA DA CENTRAL DE MATERIAL, ESTERILIZADO - CME E ARMAZENAGEM GERAL DE ROUPA		DIRETORIA/GERÊNCIA: GERENCIAMENTO E ACOMPANHAMENTO DE OBRAS E MANUTENÇÕES E APROVAÇÃO DA FISCALIZAÇÃO DA SES	
LOCAL: MATERNIDADE CARMELA DUTRA, RUI IRMÃ BENWARDA, 208 - CENTRO FLORIANÓPOLIS		INSCRIÇÃO IMOBILIÁRIA: 52.125.050.0094.001-727	
TIPO: PROJETO ARQUITETÔNICO		TIPO DE USO: INSTITUCIONAL (HOSPITALAR)	
RESPONSÁVEL TÉCNICO:		PROPRIETÁRIO:	
DANY DAVID POPOVITS LOPES ENGENHEIRO CIVIL - CREA 147994-3 SC		SECRETARIA DO ESTADO DA SAÚDE SC CNPJ: 80.673.411/0001-87	
POPOVITS BATALLA ENGENHARIA LTDA. CNPJ: 33.146.875/0001-65 CREA: 164030-9 SC ENDEREÇO: RUA LAURO LINHARES, 1281, SALA 4 - FLORIANÓPOLIS CEP: 88036-022 E-MAIL: CONTATO@POPOVITSBATALLA.ENG.BR TELEFONE: (48)99135-1888		PROJETO: PROJETO EXECUTIVO REFERÊNCIA: PLANTA DE SITUAÇÃO - LOC.	
		DESENHO: MCD-PE-ARQ DATA: 04/2024 ESCALA DO DESENHO: INDICADA ARQUIVO: SES-MCD-05407	
		ARQ 01 03	

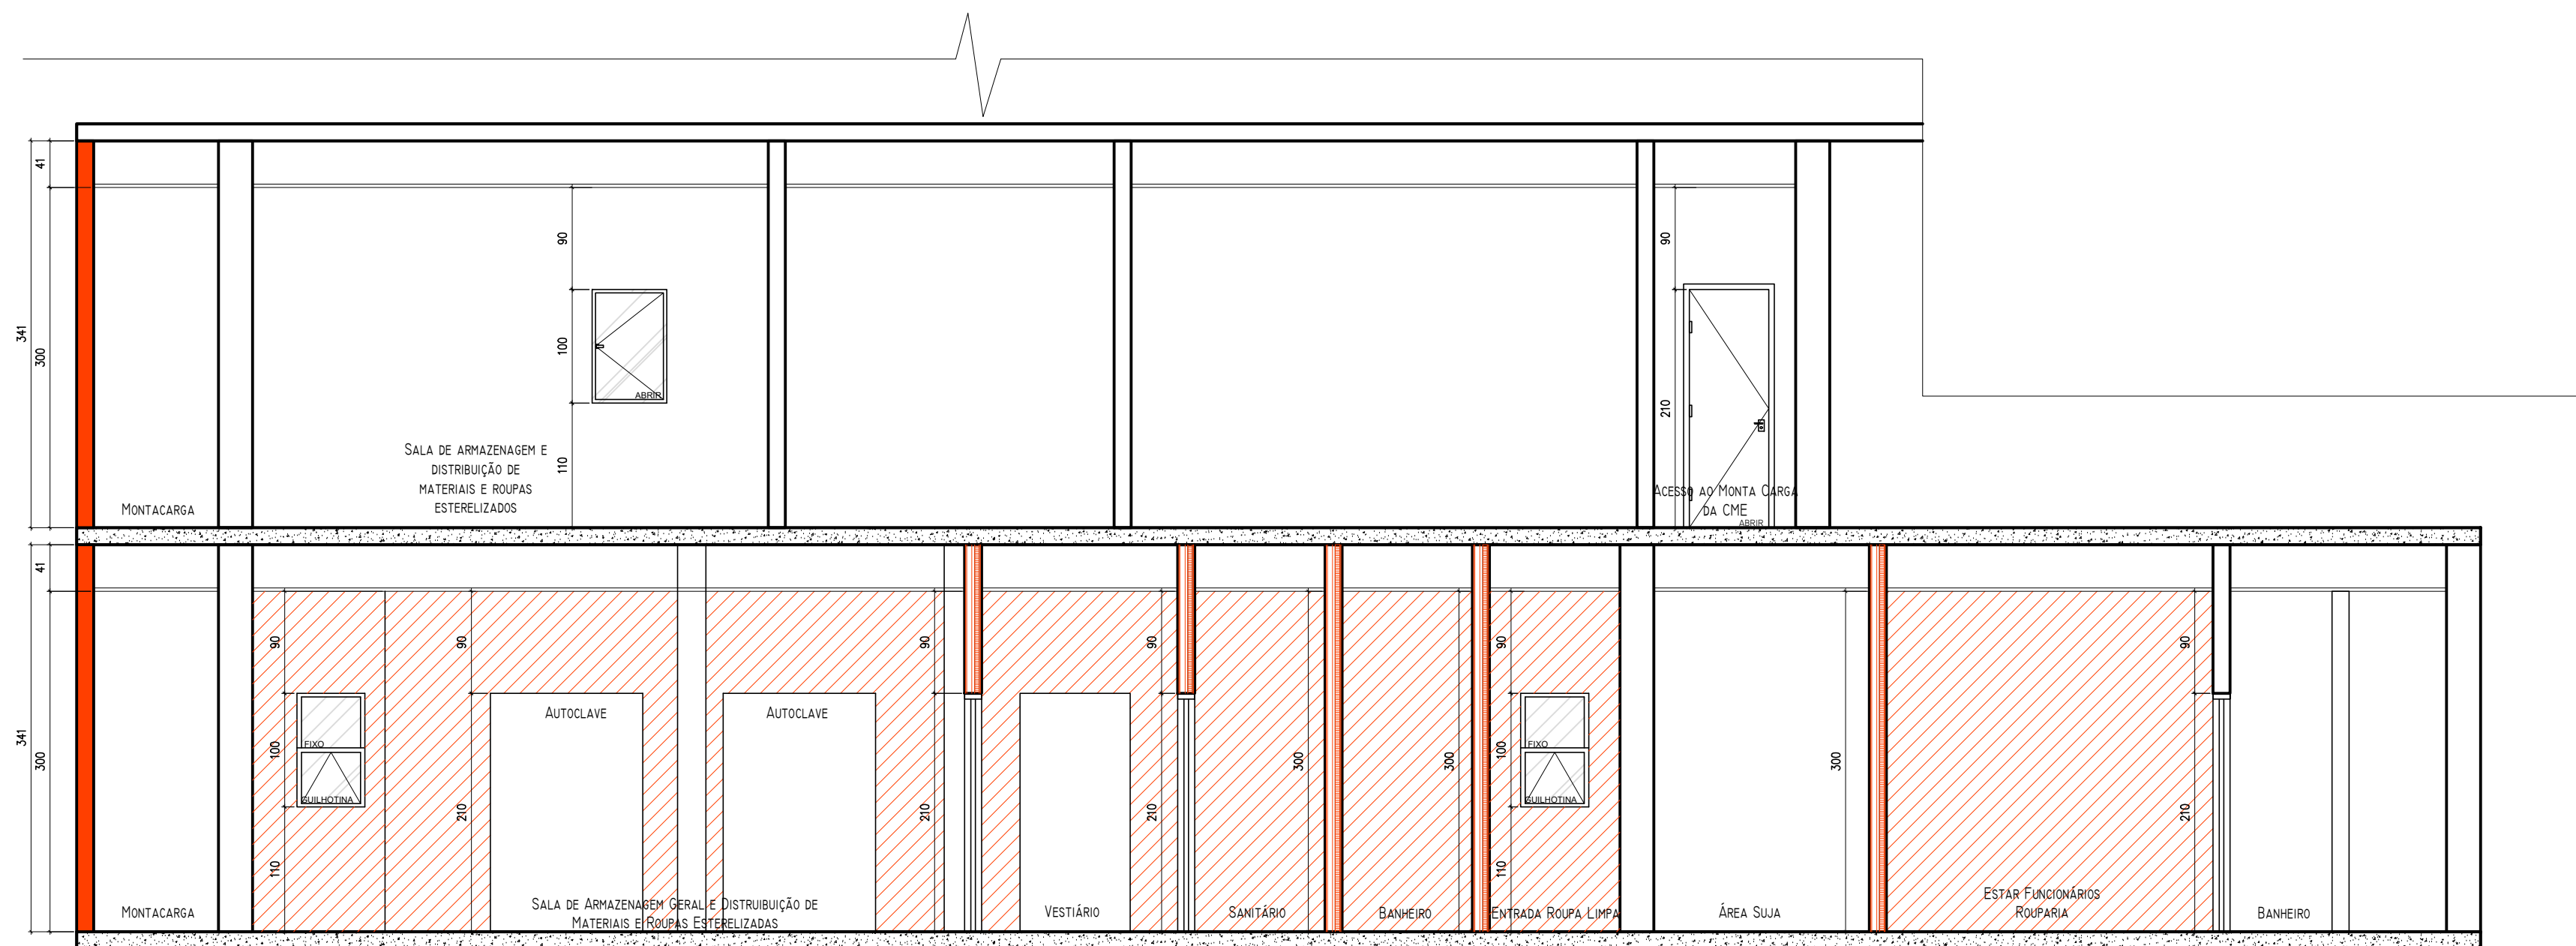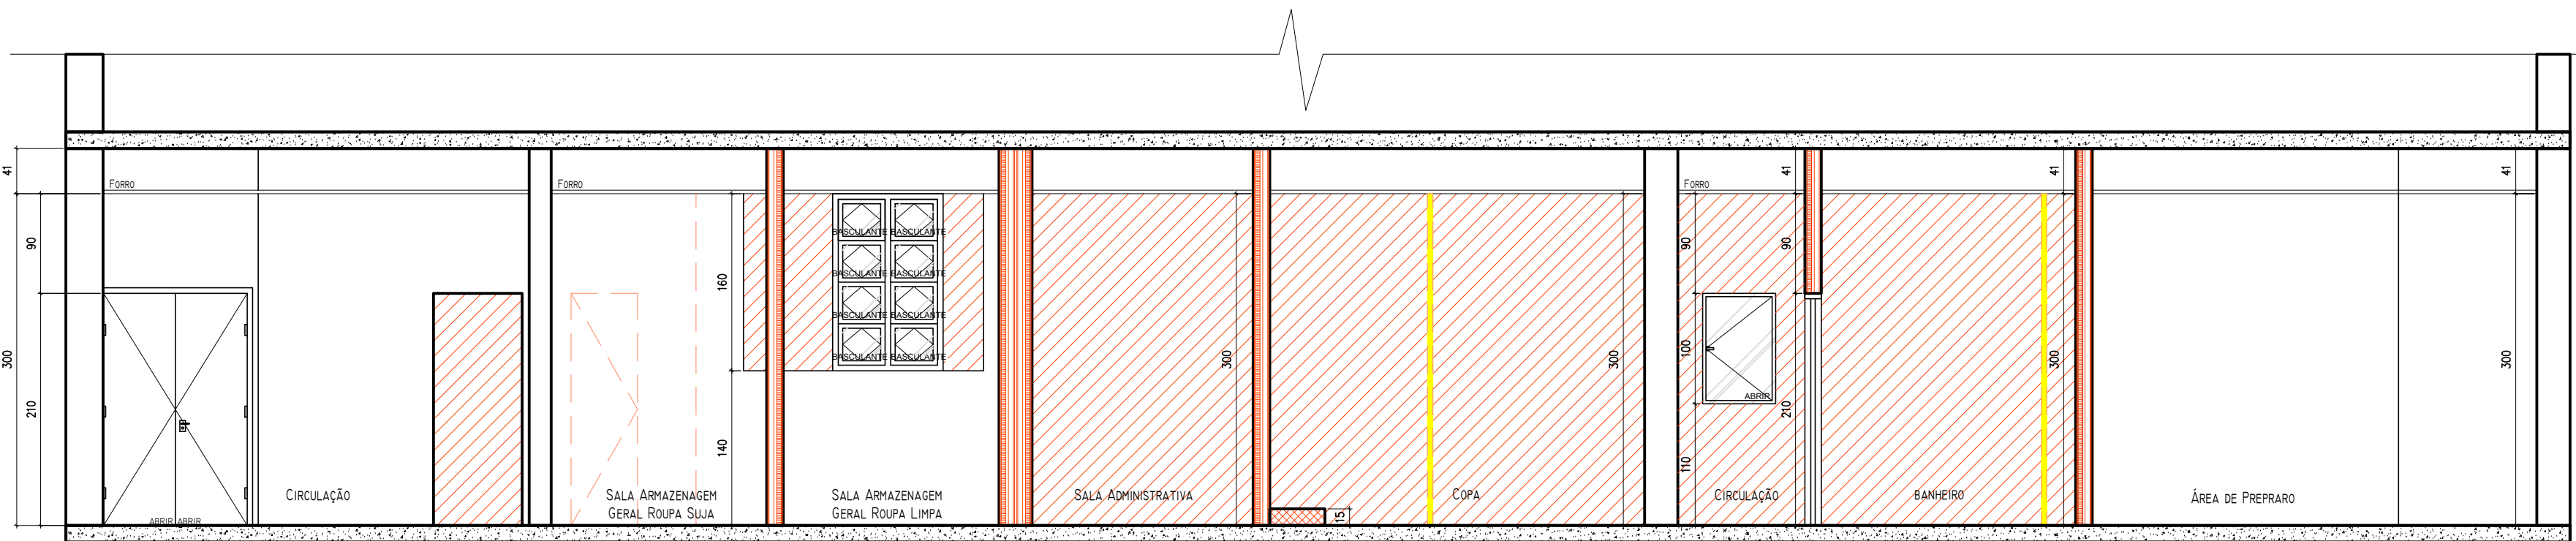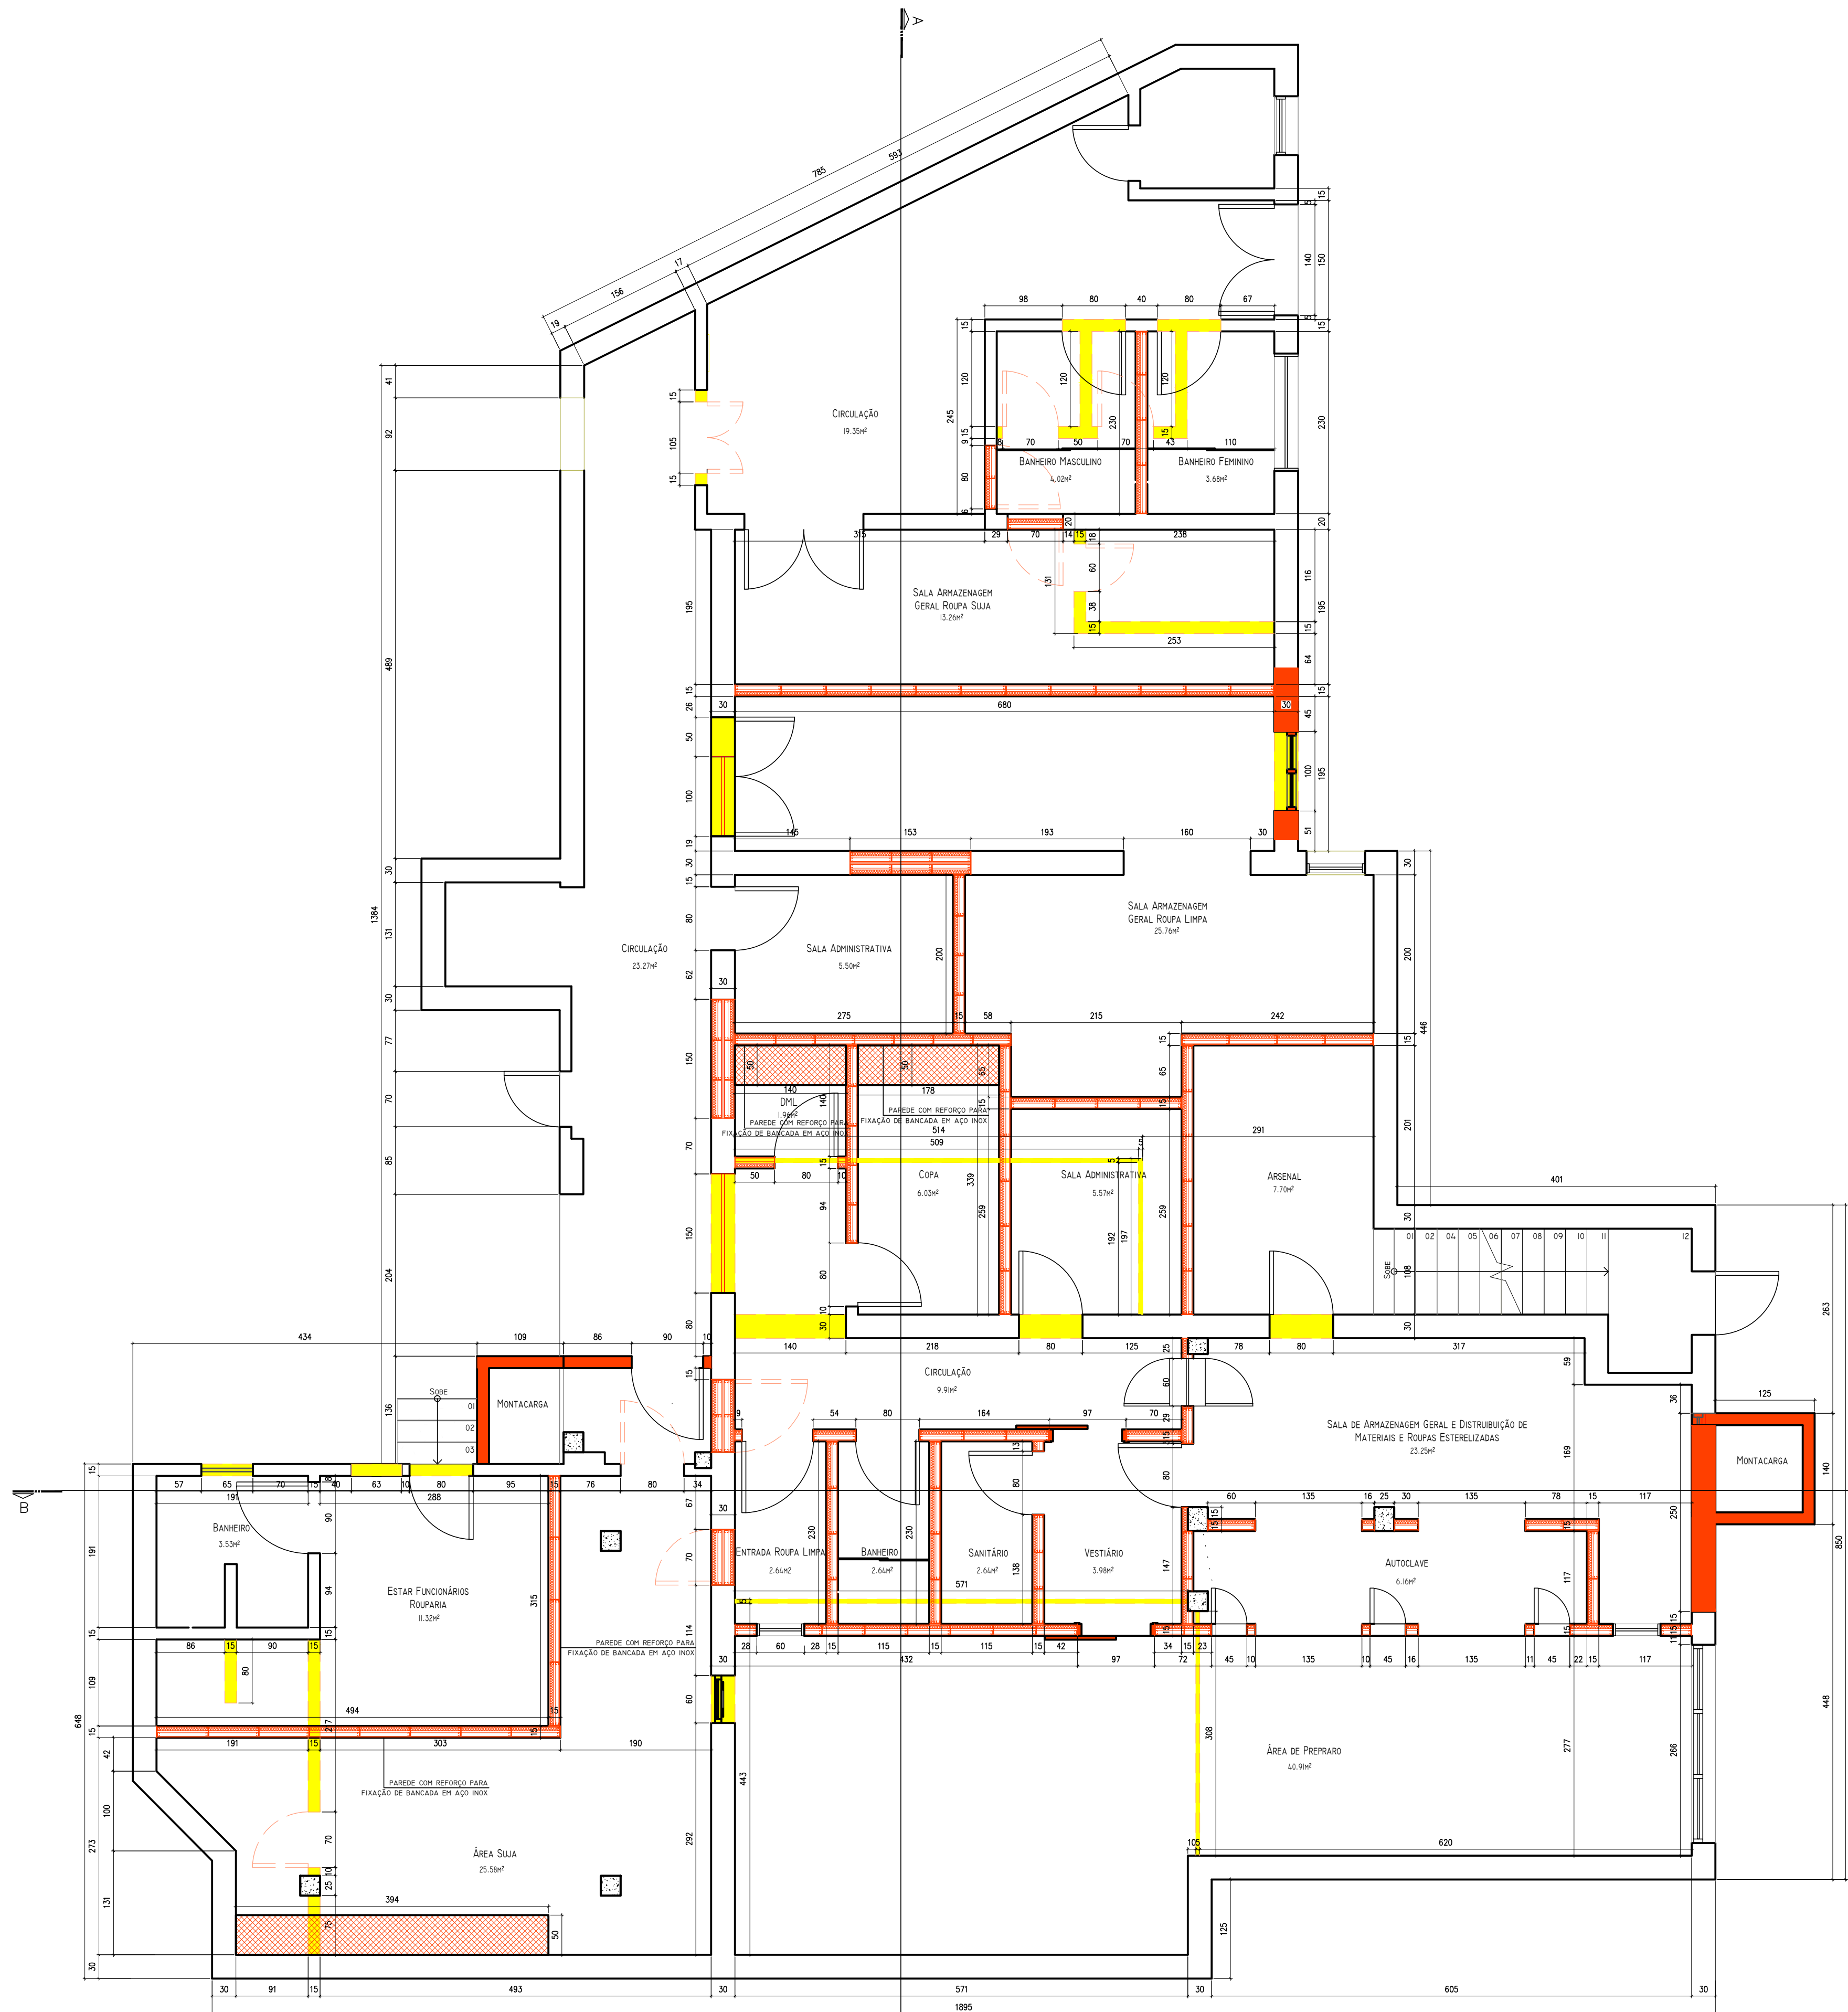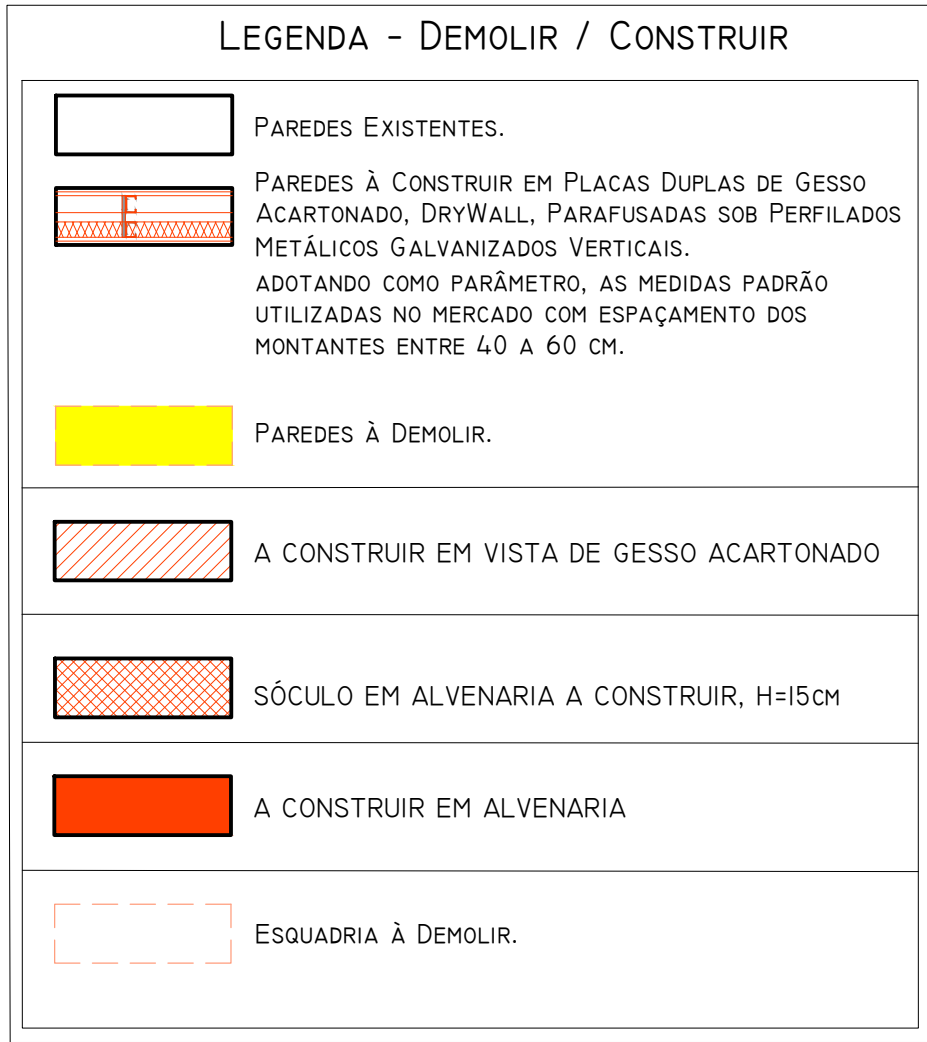




QUADRO DE ÁREAS	
ÁREA DO TERRENO (MATERNIDADE CARMELA DUTRA)	10581,00 m²
ÁREA CONSTRUÍDA (MATERNIDADE CARMELA DUTRA)	7454,67 m²
ÁREA CONSTRUÍDA (CME E ARMAZENAGEM GERAL DE ROUPAS)	300,76 m²
ÁREA DE REFORMA (CME E ARMAZENAGEM GERAL DE ROUPAS)	300,76 m²
ÁREA DE ACRÉSCIMO	0,00 m²
INFORMAÇÕES COMPLEMENTARES	
MATRÍCULA DO IMÓVEL (1 OFÍCIO DE R.I.):	23.380
INSCRIÇÃO IMOBILIÁRIA	52.125.050.0094.001-727

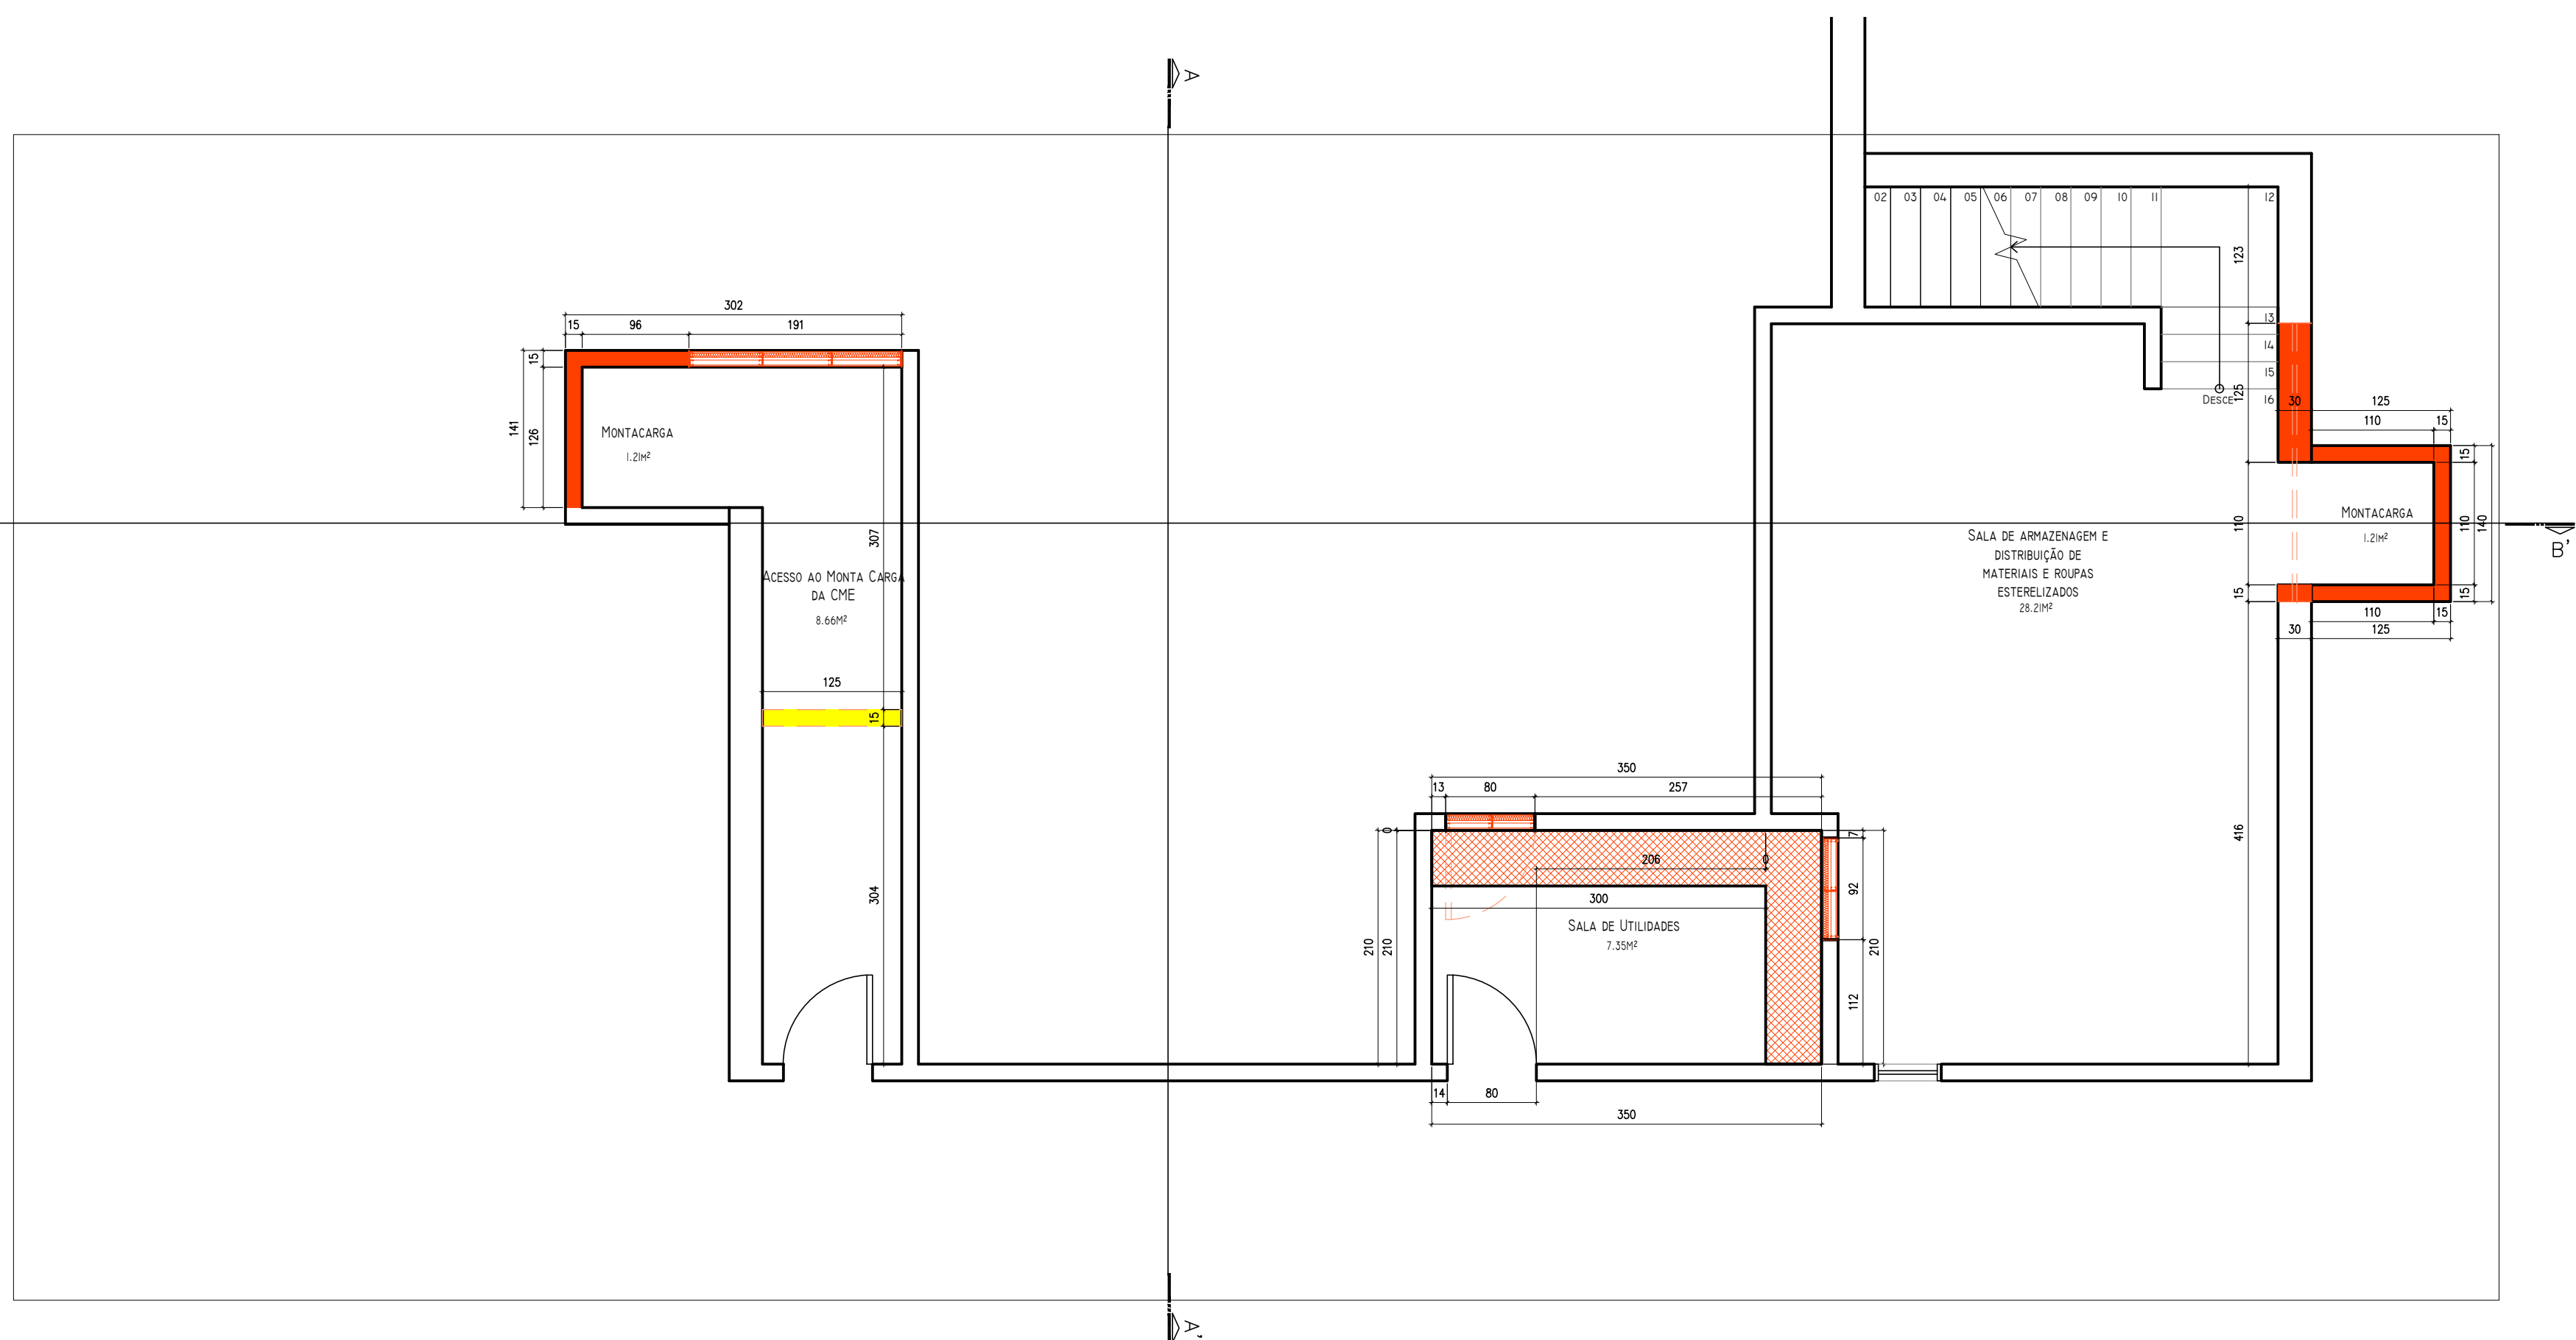

	PREFEITURA DE FLORIANÓPOLIS	SMDU Secretaria Municipal de Meio Ambiente, Planejamento e Desenvolvimento Urbano						
PROJETO ARQUITETÔNICO APROVADO Nº: 71679								
<i>Este documento é válido somente com assinatura digital e refere-se exclusivamente à aprovação do Projeto Arquitetônico junto à Prefeitura Municipal de Florianópolis. A licença para execução das obras apresentadas neste deve ser comprovada por meio do respectivo ALVARÁ de construção.</i> <table border="0"> <tr> <td data-bbox="2546 1558 2635 1564"> PROCESSO: E 04718/2024 </td> <td data-bbox="2635 1558 2724 1564"> DEFERIDO EM: </td> <td data-bbox="2724 1558 2858 1564"> 09/05/2024 </td> </tr> <tr> <td data-bbox="2546 1564 2635 1568"> FINALIDADE: </td> <td colspan="2" data-bbox="2635 1564 2858 1568"> Reforma sem Acréscimo de Área </td> </tr> </table> DBS: Projeto de referência n.º N/A			PROCESSO: E 04718/2024	DEFERIDO EM:	09/05/2024	FINALIDADE:	Reforma sem Acréscimo de Área	
PROCESSO: E 04718/2024	DEFERIDO EM:	09/05/2024						
FINALIDADE:	Reforma sem Acréscimo de Área							

E0	11/04/2024	EMIÇÃO INICIAL	DANY DAV
Nº	DATA	REVISÕES	NOME

[illegible]

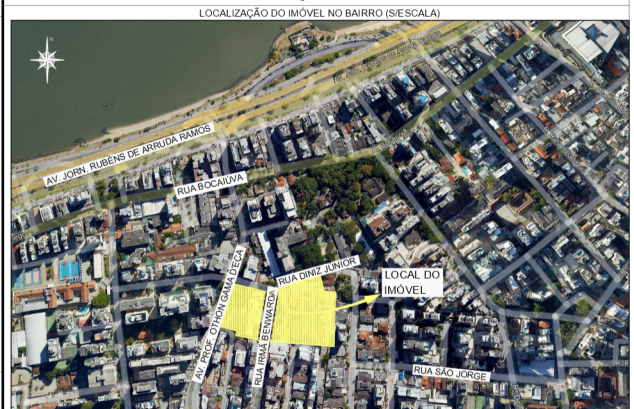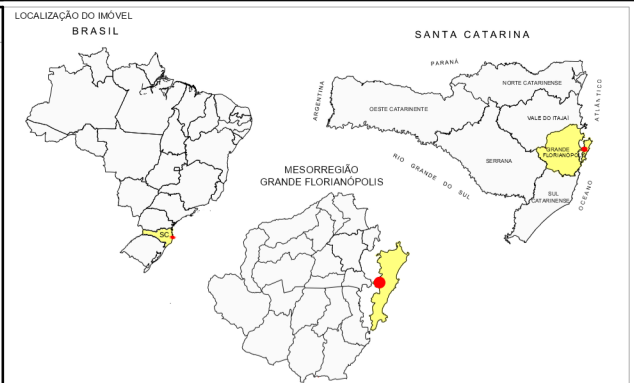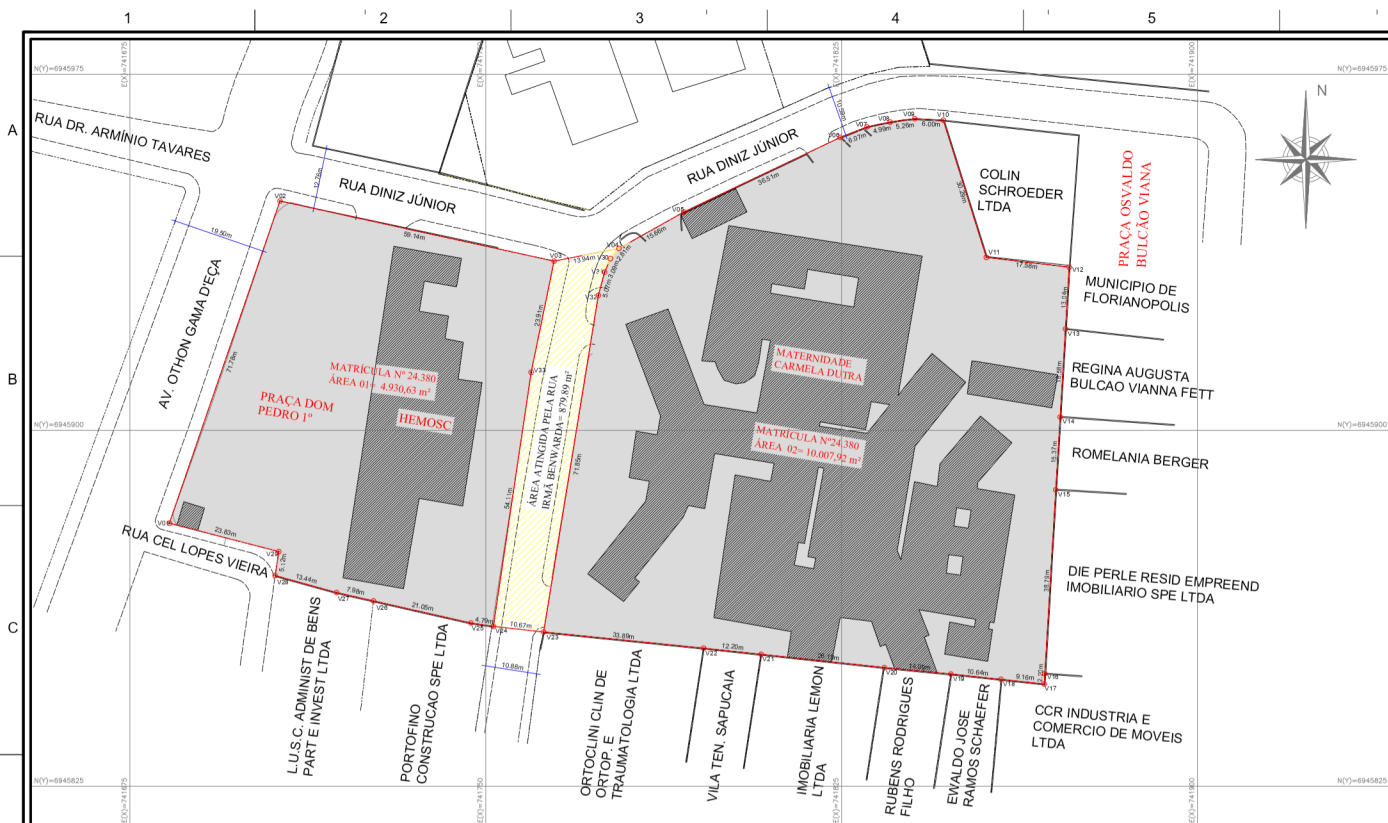

COORDENADAS DOS VÉRTICES - RUA IRMÃ BENWARRA									
ALINHAMENTO	P1	P2	DIST. (m)	ANGULO INTERNO	AZIMUTE	COORDENADAS			
						ESTE(m)	NORTE(m)	LATITUDE	LONGITUDE
V03	V04	13.94	203°26'32"	258°55'33"	741764.3906	6945935.6367	27°35'20.24158"	S	48°33'02.77668"
V04	V30	2.81	39°12'45"	39°42'47"	741778.0749	6945938.3151	27°35'20.14581"	S	48°33'02.75991"
V30	V31	3.09	196°16'34"	23°26'44"	741776.2862	6945936.157	27°35'20.21704"	S	48°33'02.33969"
V31	V32	5.07	188°10'32"	15°15'32"	741775.052	6945933.319	27°35'20.30998"	S	48°33'02.38247"
V32	V23	71.85	186°01'40"	91°13'52"	741773.717	6945928.426	27°35'20.46971"	S	48°33'02.42759"
V23	V24	10.67	92°46'59"	96°26'33"	741762.1917	6945957.5073	27°35'22.77989"	S	48°33'02.79641"
V24	V33	54.11	87°58'20"	188°28'33"	741830.3376	6945912.222	27°35'19.28017"	S	48°33'03.39977"
V33	V03	23.91	176°50'11"	191°38'21"	741759.568	6945964.9205	27°35'19.29382"	S	48°33'02.96957"
ÁREA: 879,89 m²						PERÍMETRO: 185,44 m			

COORDENADAS DOS VÉRTICES - ÁREA 01									
ALINHAMENTO	P1	P2	DIST. (m)	ANGULO INTERNO	AZIMUTE	COORDENADAS			
						ESTE(m)	NORTE(m)	LATITUDE	LONGITUDE
V01	V02	71.78	85°33'22"	198°57'10"	741683.3068	6945880.4155	27°35'22.08678"	S	48°33'05.68779"
V02	V03	59.14	96°35'06"	282°28'51"	741706.6204	6945948.3045	27°35'19.86741"	S	48°33'04.88716"
V03	V33	23.91	90°43'43"	11°38'21"	741764.3906	6945935.6367	27°35'20.24158"	S	48°33'02.77668"
V33	V24	54.11	183°09'49"	8°28'33"	741759.568	6945964.9205	27°35'19.29382"	S	48°33'02.96957"
V24	V25	4.79	90°04'03"	98°24'30"	741751.5925	6945958.7052	27°35'22.74781"	S	48°33'03.18355"
V25	V26	21.05	175°38'23"	102°46'77"	741746.8569	6945959.4052	27°35'22.78812"	S	48°33'03.35633"
V26	V27	7.98	180°00'00"	102°46'77"	741726.3265	6945864.0578	27°35'22.59026"	S	48°33'04.10819"
V27	V28	13.44	177°22'57"	105°23'10"	741718.5416	6945865.8220	27°35'22.53798"	S	48°33'04.39317"
V28	V29	5.12	96°32'58"	188°50'13"	741705.5871	6945869.3869	27°35'22.43056"	S	48°33'04.86785"
V29	V01	23.83	264°19'40"	104°30'33"	741706.3736	6945874.4461	27°35'22.26578"	S	48°33'04.84284"
ÁREA: 4930,63 m²						PERÍMETRO: 285,14 m			

CONVENÇÕES TOPOGRÁFICAS:

- MEO FIO
- MURO EXISTENTE
- CERCA DE ARAME
- ALINHAMENTO DE DIVISAS
- EXTREMA DE ÁREA
- VERTICE DO TERRENO
- EDIFICAÇÃO
- ÁREA DESAPROPRIADA PELA RUA
- ÁREA DO IMÓVEL

DADOS TÉCNICOS:

DECLINAÇÃO MAGNÉTICA NA ÁREA DO LEVANTAMENTO EM 07/10/2021, PARA AS COORDENADAS GEOGRÁFICAS OBTIDAS POR RASTREAMENTO GNSS - BASE: Cen1

LAT.: 27°35'22,1918"S LONG.: 48°32'57,5435"W

N.M. N.O. N.G.

CONVERGÊNCIA MERIDIANA (γ): -1'08",965"

DECLINAÇÃO MAGNÉTICA (δ): 19°43'W ±0'25"

VARIACÃO ANUAL: 0'07"W

PROJEÇÃO UTM - UNIVERSAL TRANSVERSA DE MERCATOR

ORIGEM DAS COORDENADAS PLANAS: Cen1

N = 6945872,757 m E = 741906,633 m Z = 17,33 m

ESCALA GRÁFICA

2,50 0 2,50 5,00 7,50 10,00 12,50

COORDENADAS DOS VÉRTICES - ÁREA 02									
ALINHAMENTO	P1	P2	DIST. (m)	ANGULO INTERNO	AZIMUTE	COORDENADAS			
						ESTE(m)	NORTE(m)	LATITUDE	LONGITUDE
V04	V05	15.66	158°59'11"	240°43'36"	741778.0749	6945938.3151	27°35'20.14581"	S	48°33'02.77668"
V05	V06	36.51	176°13'28"	244°30'16"	741791.7386	6945945.9744	27°35'19.88832"	S	48°33'01.78349"
V06	V07	6.07	175°59'23"	248°30'54"	741824.6914	6945961.6889	27°35'19.35686"	S	48°33'00.59393"
V07	V08	4.99	170°11'03"	258°19'50"	741830.3376	6945963.9113	27°35'19.28107"	S	48°33'00.38977"
V08	V09	5.26	176°59'40"	262°10'10"	741835.2240	6945964.3205	27°35'19.24516"	S	48°33'00.21243"
V09	V10	6.00	169°13'07"	272°57'31"	741840.4363	6945965.6376	27°35'19.21852"	S	48°33'00.02292"
V10	V11	30.29	110°22'35"	342°34'29"	741846.4345	6945965.3285	27°35'19.22469"	S	48°32'59.80418"
V11	V12	17.58	245°49'27"	276°45'21"	741855.3038	6945936.4331	27°35'20.15710"	S	48°32'59.45279"
V12	V13	13.04	93°18'10"	32°56'52"	741872.9593	6945934.3669	27°35'20.21296"	S	48°32'58.81517"
V13	V14	18.58	180°00'00"	32°56'52"	741872.1752	6945921.3530	27°35'20.63603"	S	48°32'58.83434"
V14	V15	15.37	180°00'00"	32°56'52"	741871.0579	6945902.8070	27°35'21.23995"	S	48°32'58.86167"
V15	V16	38.79	180°00'12"	32°56'52"	741870.1328	6945887.4696	27°35'21.73755"	S	48°32'58.88427"
V16	V17	2.20	180°01'09"	32°56'52"	741867.8268	6945848.7472	27°35'22.99637"	S	48°32'58.94037"
V17	V18	9.16	87°17'40"	96°5'46"	741867.6969	6945846.5545	27°35'23.06765"	S	48°32'58.94352"
V18	V19	10.64	180°00'00"	96°5'46"	741858.5907	6945847.5270	27°35'23.04193"	S	48°32'59.27609"
V19	V20	14.09	180°32'46"	95°32'59"	741848.0147	6945848.6565	27°35'23.01206"	S	48°32'59.66233"
V20	V21	26.10	179°24'37"	96°8'22"	741833.9913	6945850.0191	27°35'22.97684"	S	48°33'00.17438"
V21	V22	12.20	180°03'02"	96°9'19"	741868.9484	6945852.8105	27°35'22.90290"	S	48°33'01.12213"
V22	V23	33.89	180°19'34"	95°45'46"	741795.9067	6945854.1048	27°35'22.86868"	S	48°33'01.56526"
V23	V24	71.85	86°31'54"	189°13'52"	741762.1917	6945857.5073	27°35'22.77989"	S	48°33'02.79641"
V24	V31	5.07	173°58'20"	195°15'32"	741773.717	6945928.426	27°35'20.46971"	S	48°33'02.42759"
V31	V30	3.09	171°49'28"	203°26'04"	741775.052	6945933.319	27°35'20.30998"	S	48°33'02.38247"
V30	V04	2.81	163°43'17"	219°42'47"	741776.282	6945936.157	27°35'20.21704"	S	48°33'02.33969"
ÁREA: 10007,92 m²						PERÍMETRO: 399,22 m			

AS

en1

CARACTERÍSTICAS TÉCNICAS:

ORIGEM DA QUILÔMETRAGEM UTM EQUADOR E MERIDIANO CENTRAL ACRECIDAS AS COSNTANTES DE 10.000E 500 KM RESPECTIVAMENTE.

MERIDIANO CENTRAL= 51° WGR

APOIO HORIZONTAL: SIRGAS 2000

QUADROS E TABELAS:

COORDENADAS PONTOS DE APOIO

PONTO	COORDENADAS				
	NORTE (m)	ESTE (m)	Z (m)	LATITUDE	LONGITUDE
Cen1	6945872.757	741906.633	17,33	27°35'22,1918"S	48°32'57,5435"W

TÁBUA DE REVISÃO:

		PLANTA	ELABORAÇÃO
00	TOPOGRAFIA	ENTRADA INICIAL	25/10/2021

LEVANTAMENTO TOPOGRÁFICO PLANIMÉTRICO CADASTRAL			
CLIENTE	ESTADO DE SANTA CATARINA		
PROPOSTA	SECRETARIA DE ESTADO DA ADMINISTRAÇÃO DIRETORIA DE GESTÃO PATRIMONIAL COORDENADORIA DE ATIVIDADES DE ENCAMINHAMENTO		
PROPOSTA	R. IRMÃ BENWARRA, S/N - CENTRO, FLORIANÓPOLIS - SC, 88015-270		
ÁREA	Área em matrícula: 14.944,54 m² Área mensurada: 15.818,44 m²	SUPLENTE Nº 24.380 - 1º Ofício de Registro de Imóveis de Comarca da Capital/SC	MICHEL AURÉLIO DA SILVA CFT/BR 00588647926
DATA	OUTUBRO/2021	PROPOSTA	LT_SIGEP_0544_FLORIANÓPOLIS.dwg
ESCALA	1:750	ELABORAÇÃO	Levantamento: Joaquim Michel Elaboração da Planta: Joaquim