


SIMBOLOGIA/LEGENDA	
	EXTINTOR PÔ ABC - 4KG - COM SINALIZAÇÃO DE PAREDE E COLUNA (INSTALAR CONFORME PROJETO PPCI)
	ILUMINAÇÃO DE EMERGÊNCIA EXISTENTE - BLOCO AUTÔNOMO DE PAREDE - 30 LUX
	ILUMINAÇÃO DE EMERGÊNCIA A INSTALAR- BLOCO AUTÔNOMO DE PAREDE - 30 LUX
	ILUMINAÇÃO DE EMERGÊNCIA - BLOCO AUTÔNOMO DE PAREDE - 50 LUX (SUBSTITUIR EXISTENTE DE 30 LUX)
	PLACA FOTOLUMINESCENTE DE SAÍDA - ALTURA SUPERIOR IMEDIATO A PORTA (INSTALAR CONFORME PROJETO PPCI)

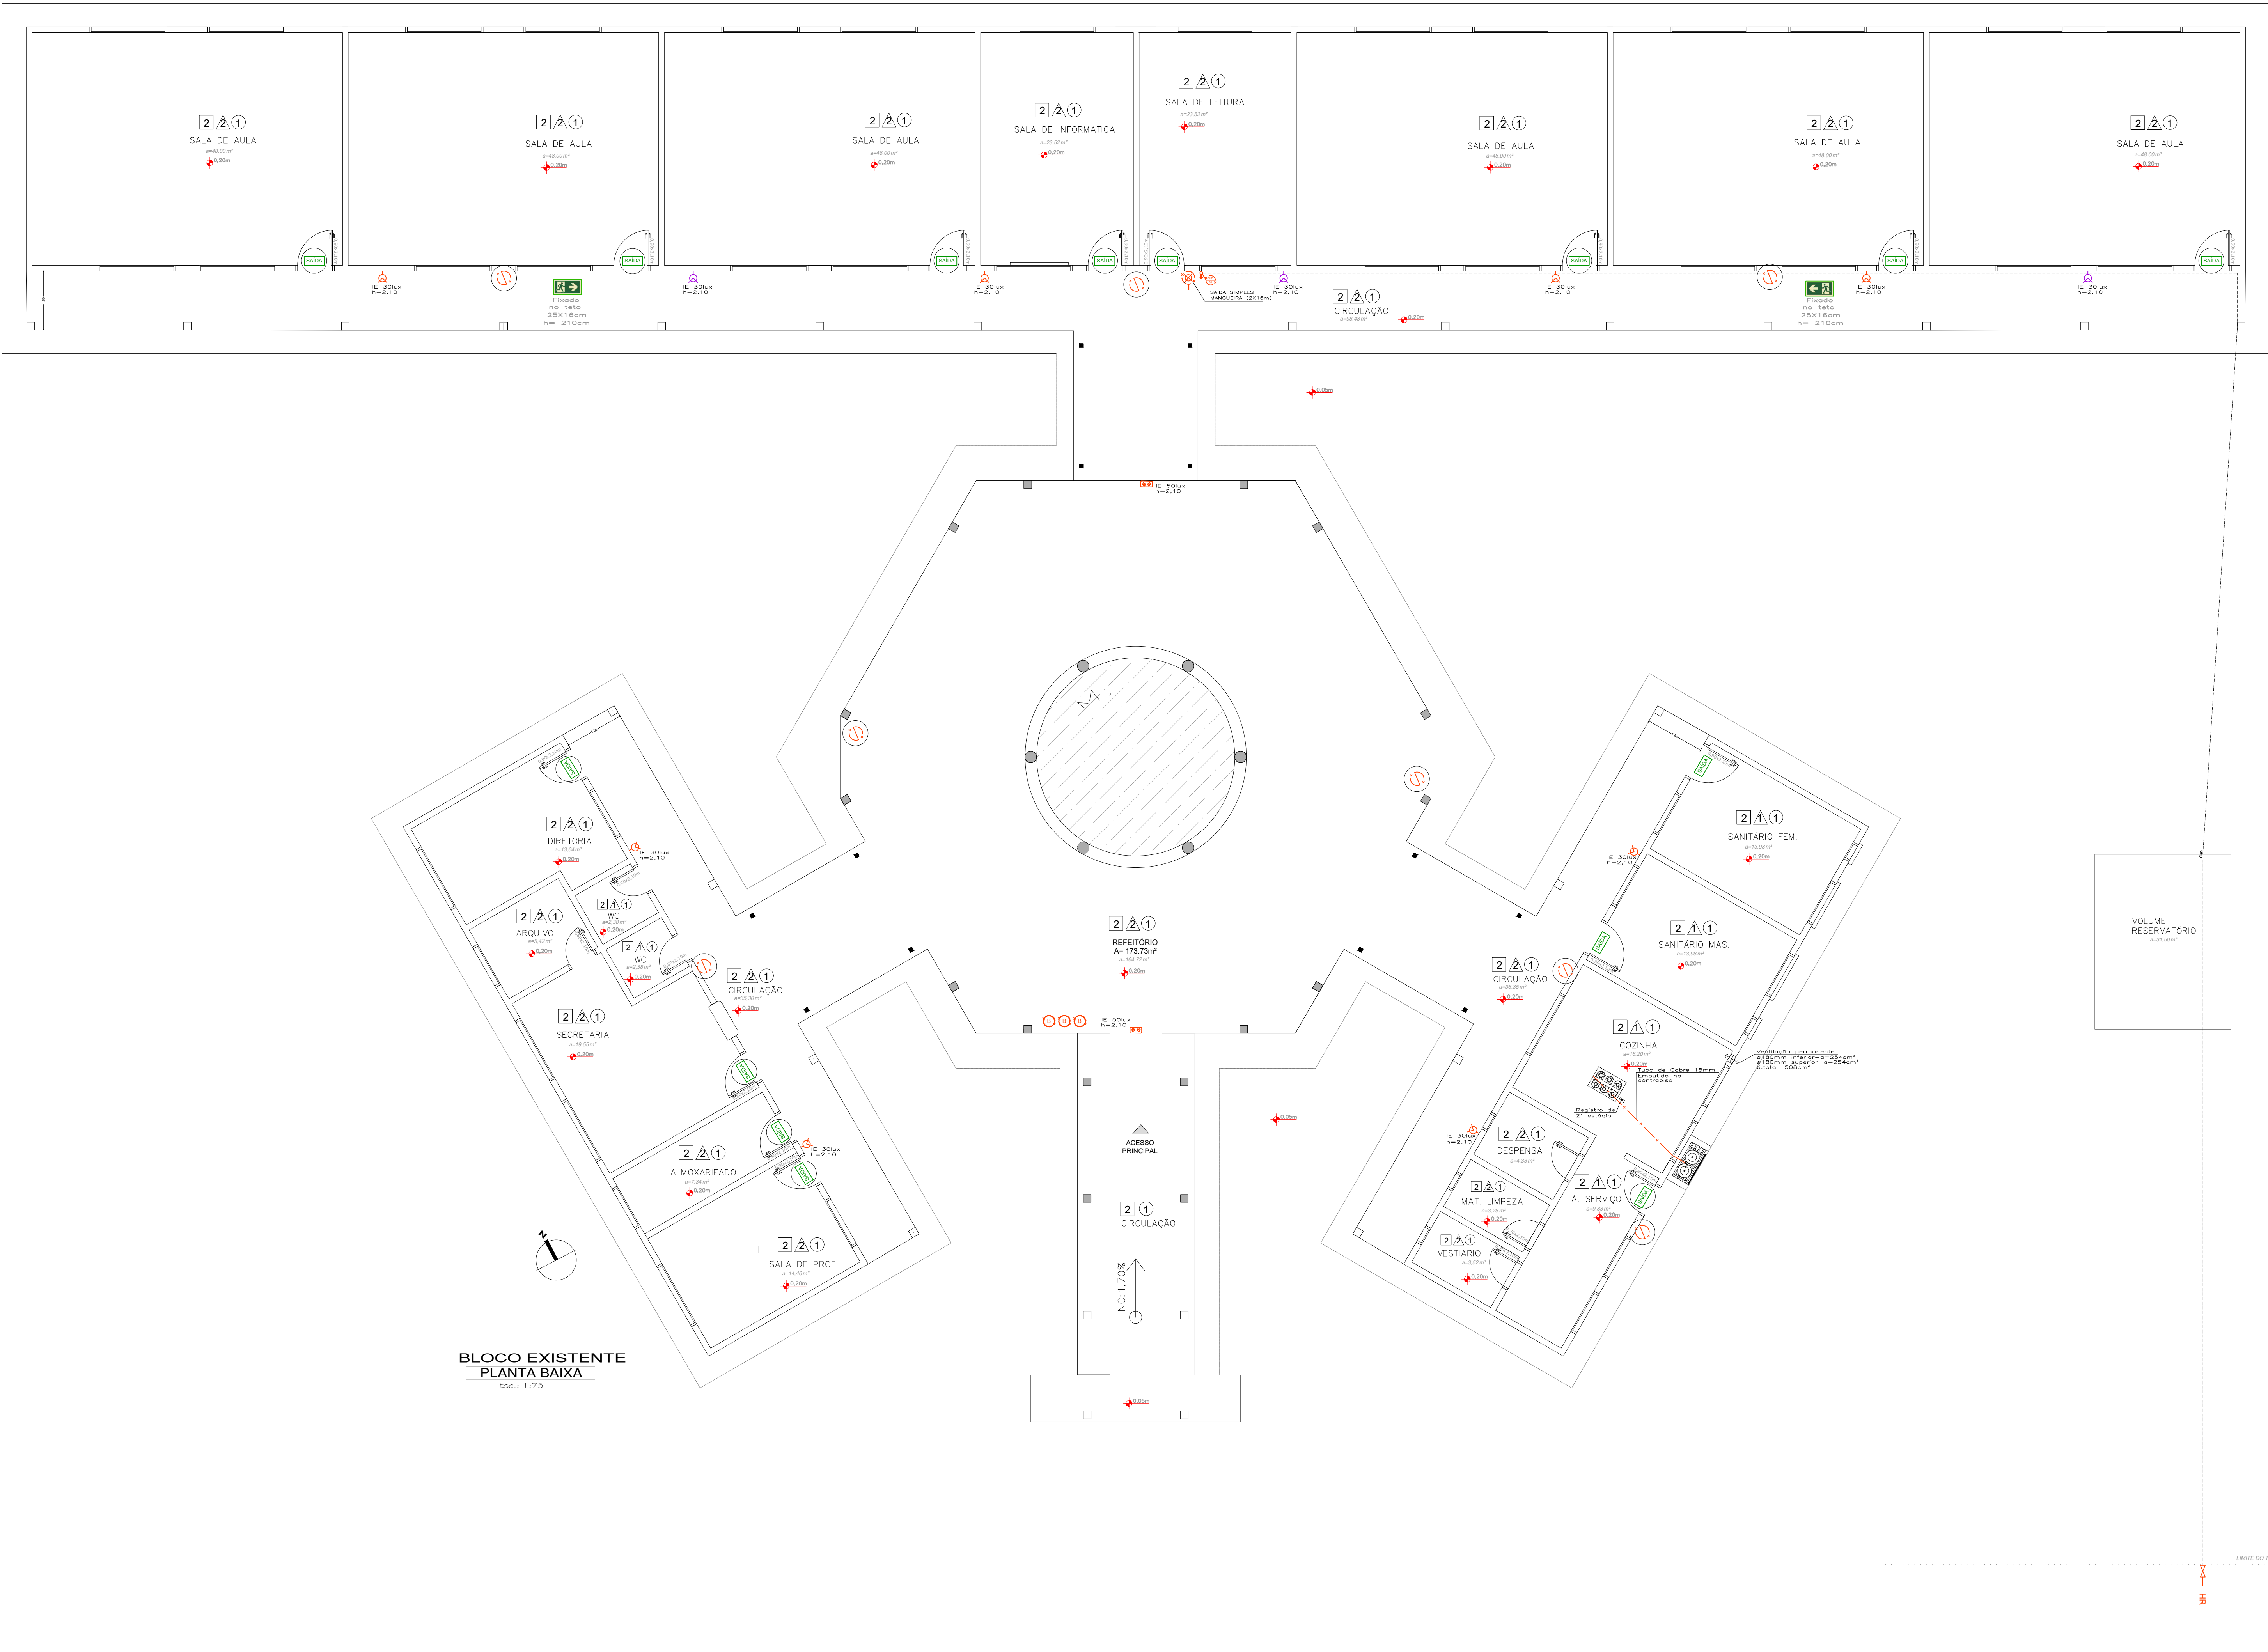

		TISCOSKI ARQUITETURA E ENGENHARIA	
PLANTA DE ADEQUAÇÃO			
EER ZULEIMA BURIGO GUGLIELMI RUA MARCEL MACIEL, 355 PRINCIPAIS SANEAMENTO MORRO DA FUMACA/RS		CONTEÚDO - PLANTA BAIXA - DETALHES	PRIMEIRA 01/01
MUNICÍPIO DE MORRO DA FUMACA CNPJ: 03.000.333/0001-02		HU ARQUITETURA E ENGENHARIA LTDA - CNPJ: 08.611.111-11 JULIANA DA SILVA TISCOSKI - CREA-RS 020171-7	
ESCALA INDICADA	DESENHO AMANDA	ÁREA TOTAL 855,69m²	DATA AGOSTO/2025