

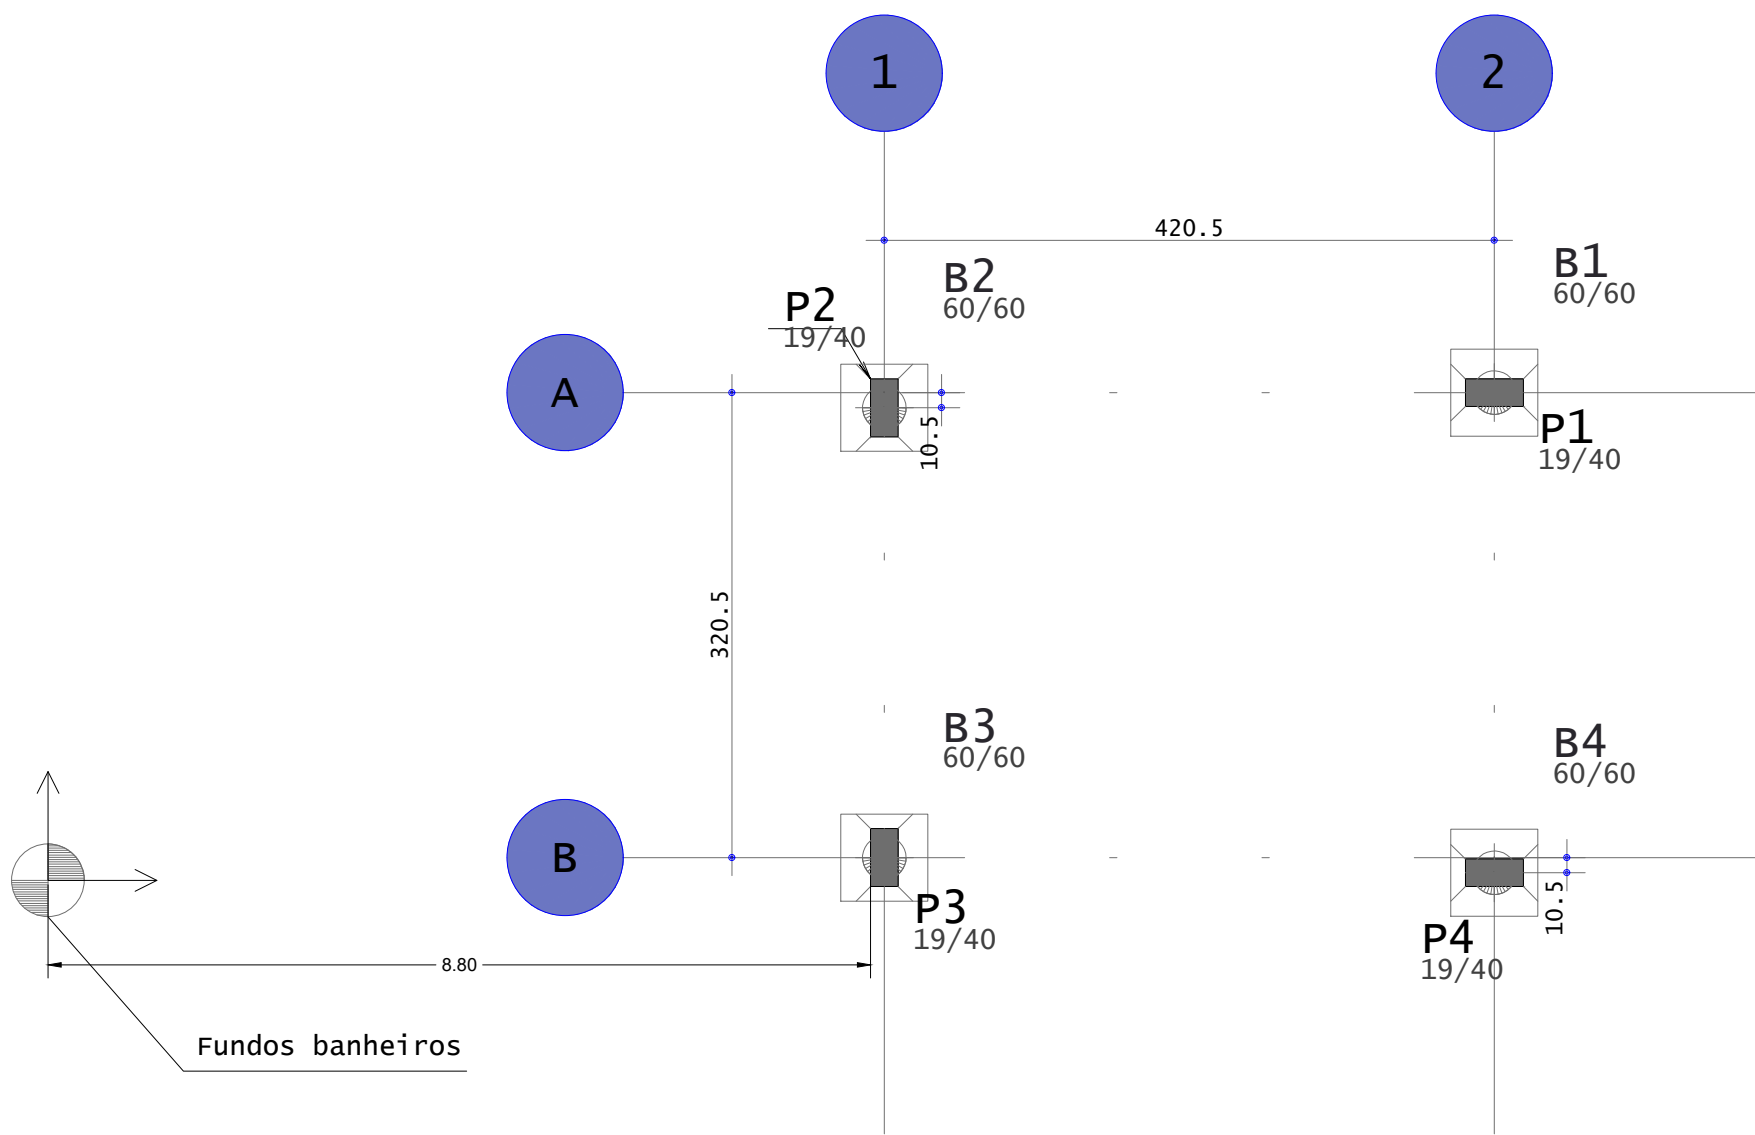


LOCAÇÃO DE BLOCOS E ESTACAS

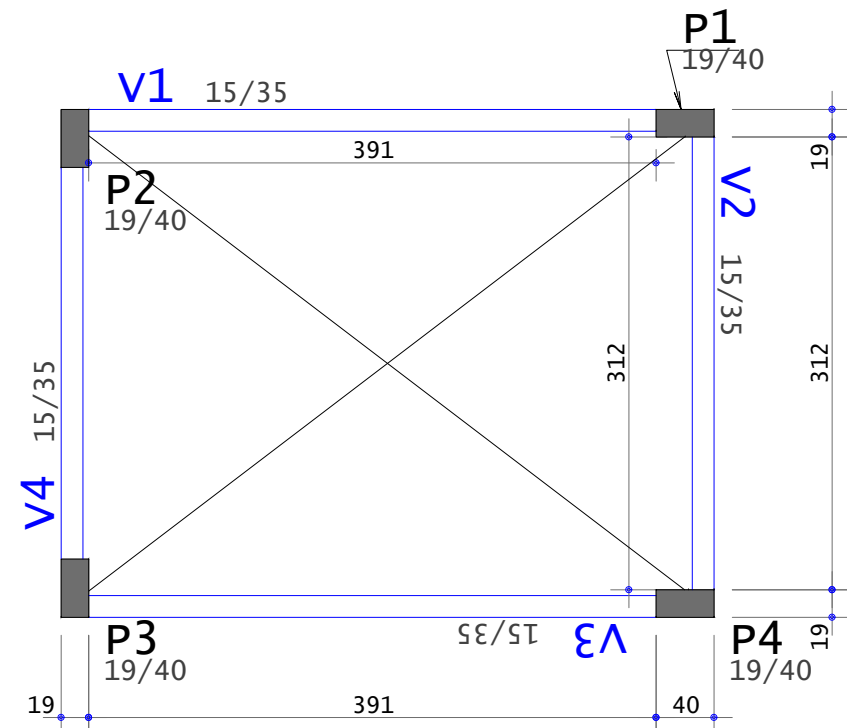


Baricentros de pilares		
Pilar	X cm	Y cm
B1	996.9	336.2
B2	576.4	325.7
B3	576.4	15.7
B4	996.9	5.2
P1	996.9	336.2
P2	576.4	325.7
P3	576.4	15.7
P4	996.9	5.2


Forma Nível Terreno

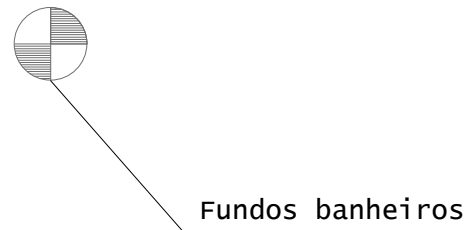


B1
(ESCALA 1:25)

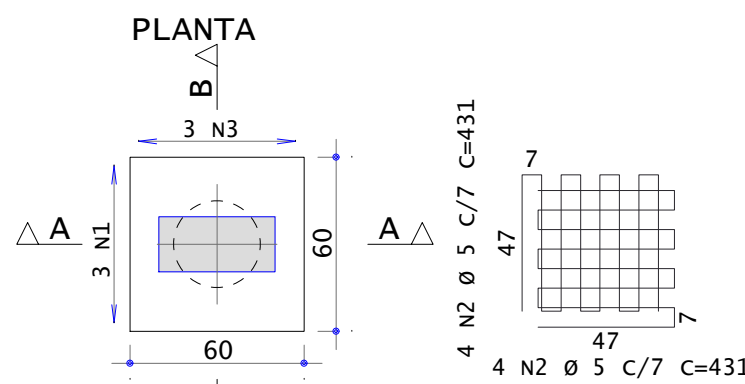

CORTE A - A

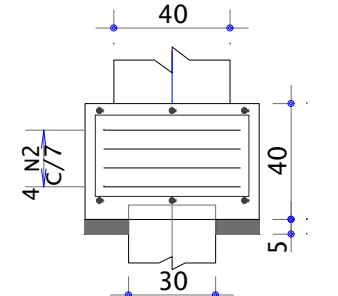


CORTE B - B

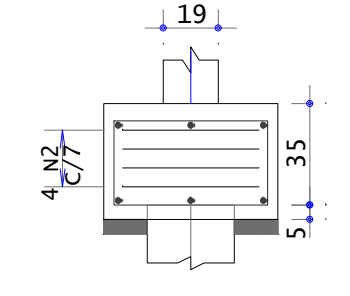


3 N1 Ø 10 C=185



B4
(ESCALA 1:25)

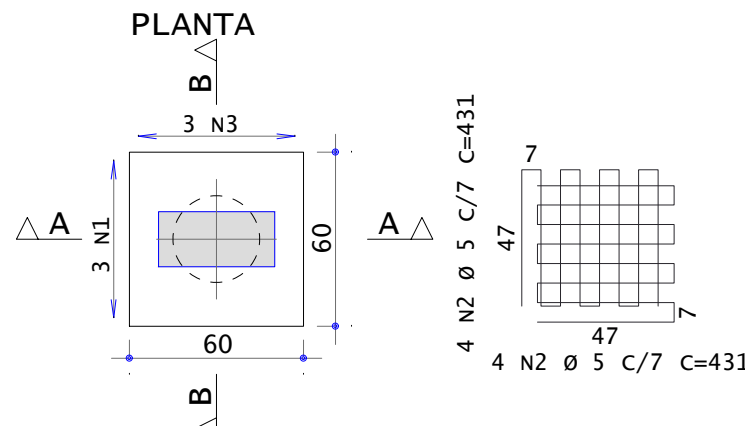

CORTE A - A

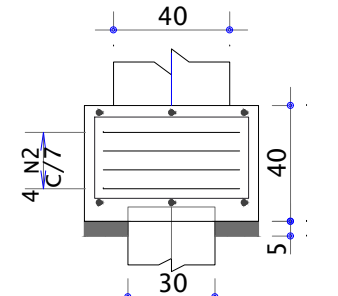


CORTE B - B

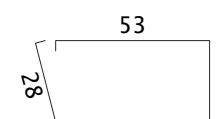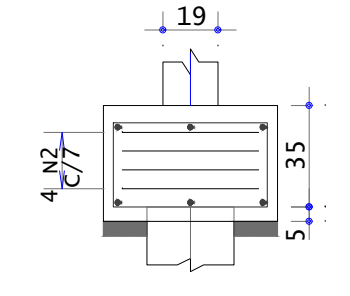


3 N1 Ø 10 C=185



B2
(ESCALA 1:25)

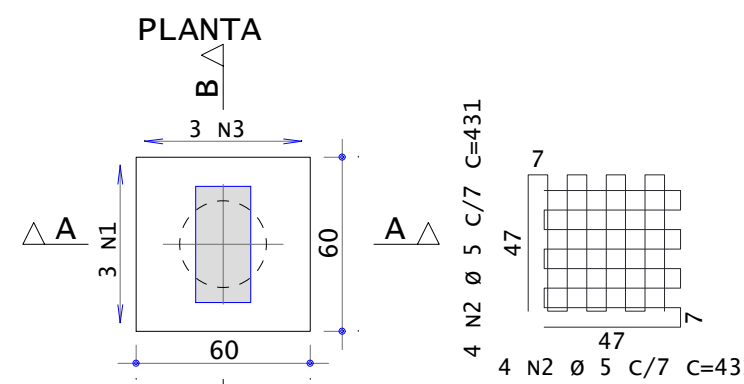

CORTE A - A

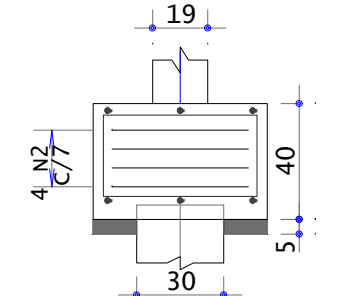


CORTE B - B

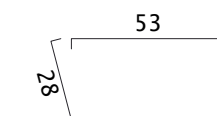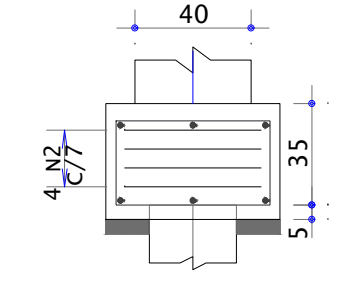


3 N1 Ø 10 C=185



B3
(ESCALA 1:25)

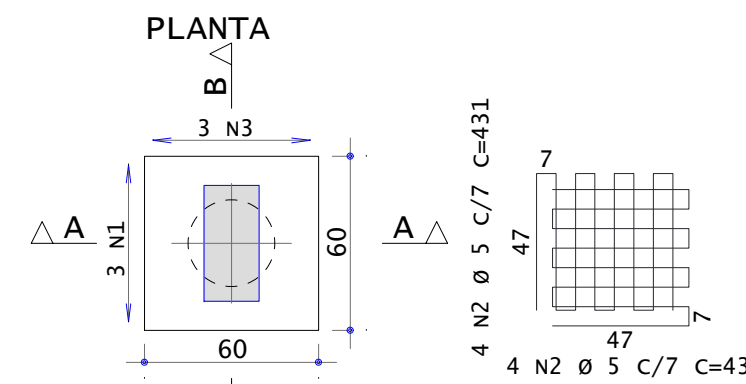

CORTE A - A

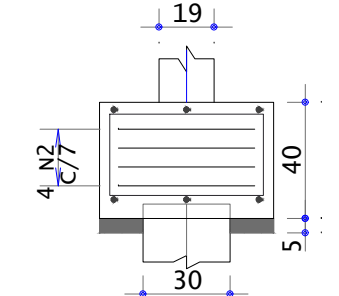

CORTE B - B

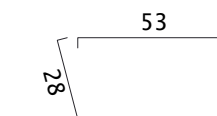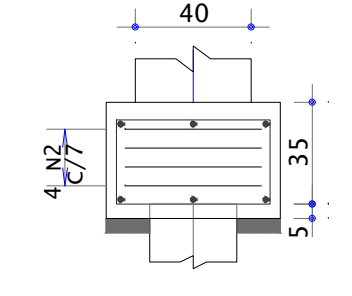


3 N1 Ø 10 C=185

AÇO	POS	BIT mm	QUANT	COMPRIMENTO	
				UNIT cm	TOTAL cm
B1	50A	1	10	3	185
	60A	2	5	8	431
	50A	3	10	3	187
B2	50A	1	10	3	185
	60A	2	5	8	431
	50A	3	10	3	187
B3	50A	1	10	3	185
	60A	2	5	8	431
	50A	3	10	3	187
B4	50A	1	10	3	185
	60A	2	5	8	431
	50A	3	10	3	187
V1	50A	1	10	3	245
	50A	2	10	2	290
	60A	3	8	2	460
V2	50A	1	10	3	390
	50A	2	8	2	380
	60A	3	5	18	91
V3	50A	1	10	2	290
	50A	2	10	3	245
	60A	3	8	2	460
V4	50A	1	8	2	380
	50A	2	8	2	335
	60A	3	5	15	91

RESUMO DE AÇO			
AÇO	BIT mm	COMPR m	PESO kgf
60A	5	208	32
50A	8	40	16
50A	10	83	51
Peso Total		60A =	32 kgf
Peso Total		50A =	67 kgf

DETALHES

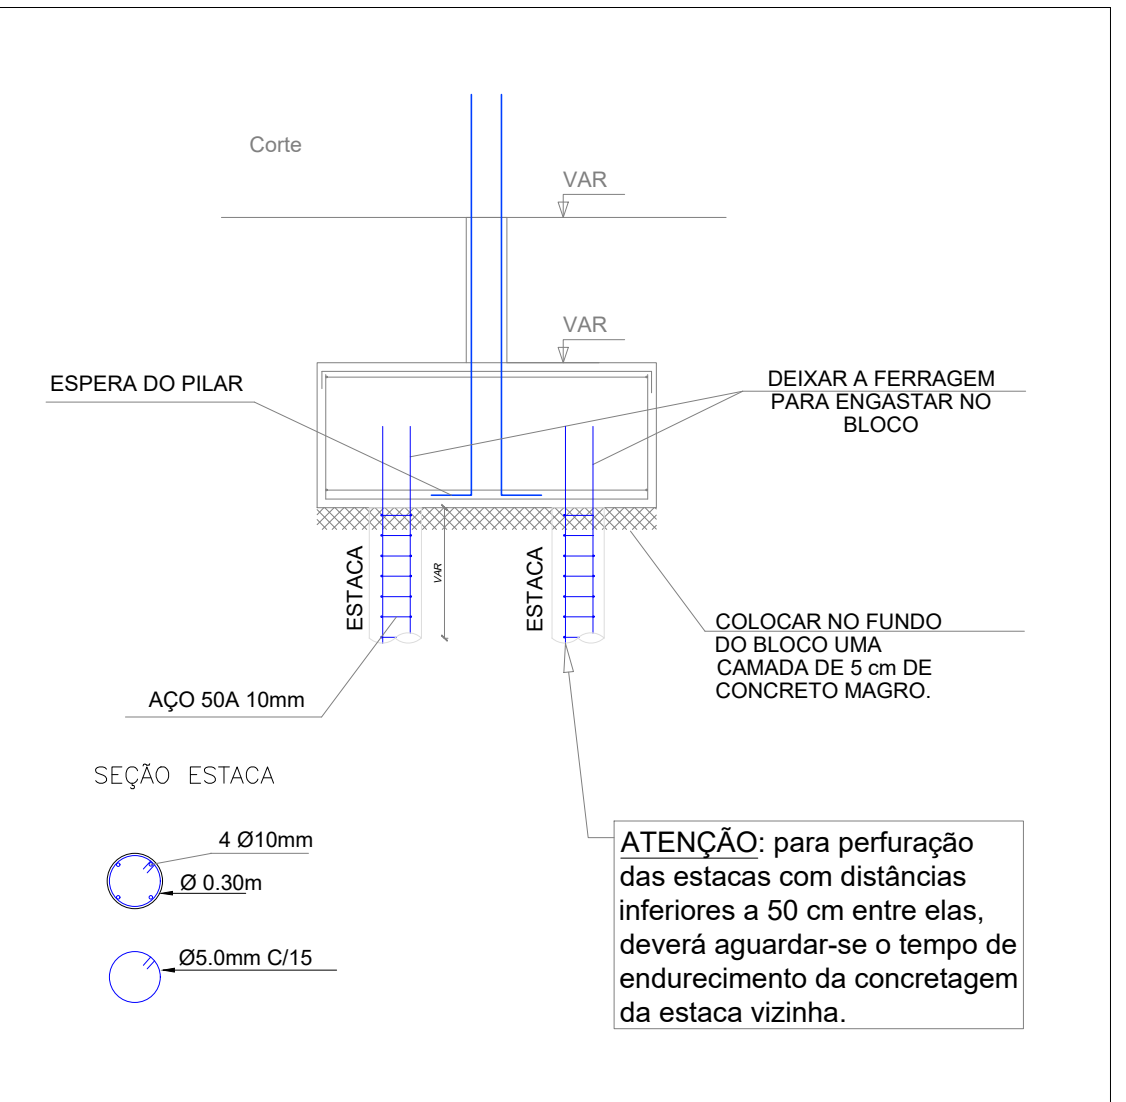

OBS:
AS ESTACAS DEVEM POSSUIR TAMANHO VARIÁVEL MÉDIO 26,00 A 30,00 METROS DE PROFUNDIDADE CONFORME ESTUDO DE SONDAGEM. DIÂMETRO MÉDIO DE 30 CM, COM CONCRETO MOLDADO IN LOCO.

TISCOSKI
ARQUITETURA E ENGENHARIA

PROJETO ESTRUTURAL

RESERVATÓRIO – EEB ZULEIMA
BURIGO GUGLIELMI
RUA RAFAEL MACCARI, 355
PRINCIPAIS ISABEL
MORRO DA FUMAÇA/SC

CONTEÚDO
–PRANCHA DE FUNDAÇÃO
–DETALHES DE BLOCOS E VIGAS

FRANCHA
01/04

PROPRIETÁRIO:
MUNICÍPIO DE MORRO DA FUMAÇA
CNPJ 83.000.323/0001-01

RESPONSÁVEL TÉCNICO:
HJ ARQUITETURA E ENGENHARIA LTDA - CREA-SC 187117-2
JULIANA DA SILVA TISCOSKI - CREA-SC 123117-7

ESCALA INDICADA

DESENHO AMANDA

ÁREA TOTAL 31,50m²

DATA AGOSTO/2025