

CLASSIFICAÇÃO DA OCUPAÇÃO DO IMÓVEL:

- EDUCACIONAL (E-1)
- RISCO II
- O IMÓVEL NÃO POSSUI MATERIAL INFLAMÁVEL OU EXPLOSIVO QUE NECESSITE ARMAZENAMENTO.

MATERIAIS DE ACABAMENTO E REVESTIMENTOS :

- REVESTIMENTO DE PISO:
  - SERÃO CERÂMICOS, INCOMBUSTÍVEIS E ANTIDERRAPANTE.
- PAREDES E DIVISÓRIAS:
  - AS PAREDES E DIVISÓRIAS SERÃO EM ALVENARIA, E GESSO ACARTONADO.
- REVESTIMENTO DE TETO E FORRO:
  - ACABAMENTO EM CONCRETO E GESSO

SIMBOLOGIA/LEGENDA

	EXTINTOR PÓ ABC - 4KG - COM SINALIZAÇÃO DE PAREDE E COLUNA
	ILUMINAÇÃO DE EMERGÊNCIA - BLOCO AUTÔNOMO DE PAREDE - 3 LUX
	ILUMINAÇÃO DE EMERGÊNCIA - BLOCO AUTÔNOMO DE PAREDE - 5 LUX
	PLACA FOTOLUMINESCENTE DE SAÍDA ALTURA SUPERIOR IMEDIATO A PORTA
	VENTILAÇÃO PERMANENTE NA PAREDE
	CAMINHAMENTO ATÉ A PORTA
	CAMINHAMENTO ATÉ O HIDRANTE
	TUBULAÇÃO P/ GLP EM COBRE EMBUTIDO NO PISO
	ACESSO VIATURA
	BRIGADISTA ORGÂNICO
	HIDRANTE DE PAREDE
	REGISTRO DE RECALQUE - HIDRANTE DE RECALQUE

NOTAS:


- Conforme Parágrafo Único do Art. 164, da IN 001 - Parte 1, "A definição de parâmetros para análise e vistoria não exime o responsável técnico de adotar todos os critérios previstos em INs e Normas Complementares para elaboração de projeto e execução dos sistemas e medidas de SCI."
- Se transcorridos 5 anos da emissão do atestado de aprovação do PPCL e o imóvel não tiver iniciado a sua

LEGENDA CMAR

	PISO
	1 - CIMENTADO DESEMPENADO
	2 - CERÂMICA ANTIDERRAPANTE
	3 - GRANITINA
	4 - INTERTRAVADO DE CONCRETO
	5 - GRAMA SINTÉTICA
	6 - GRAMA
	PAREDE
	1 - CERÂMICA ATÉ O TETO
	2 - PINTURA ACRÍLICA
	TETO
	1 - LAJE PINTADA
	2 - ESTRUTURA APARENTE

QUADRO DE ÁREAS

ÁREA DO LOTE	6.270,36m²
ÁREA EXISTENTE - BLOCO ESCOLAR	885,69m²
ÁREA DE USO COMUM	343,86m²
Área Total da edificação	885,69m²

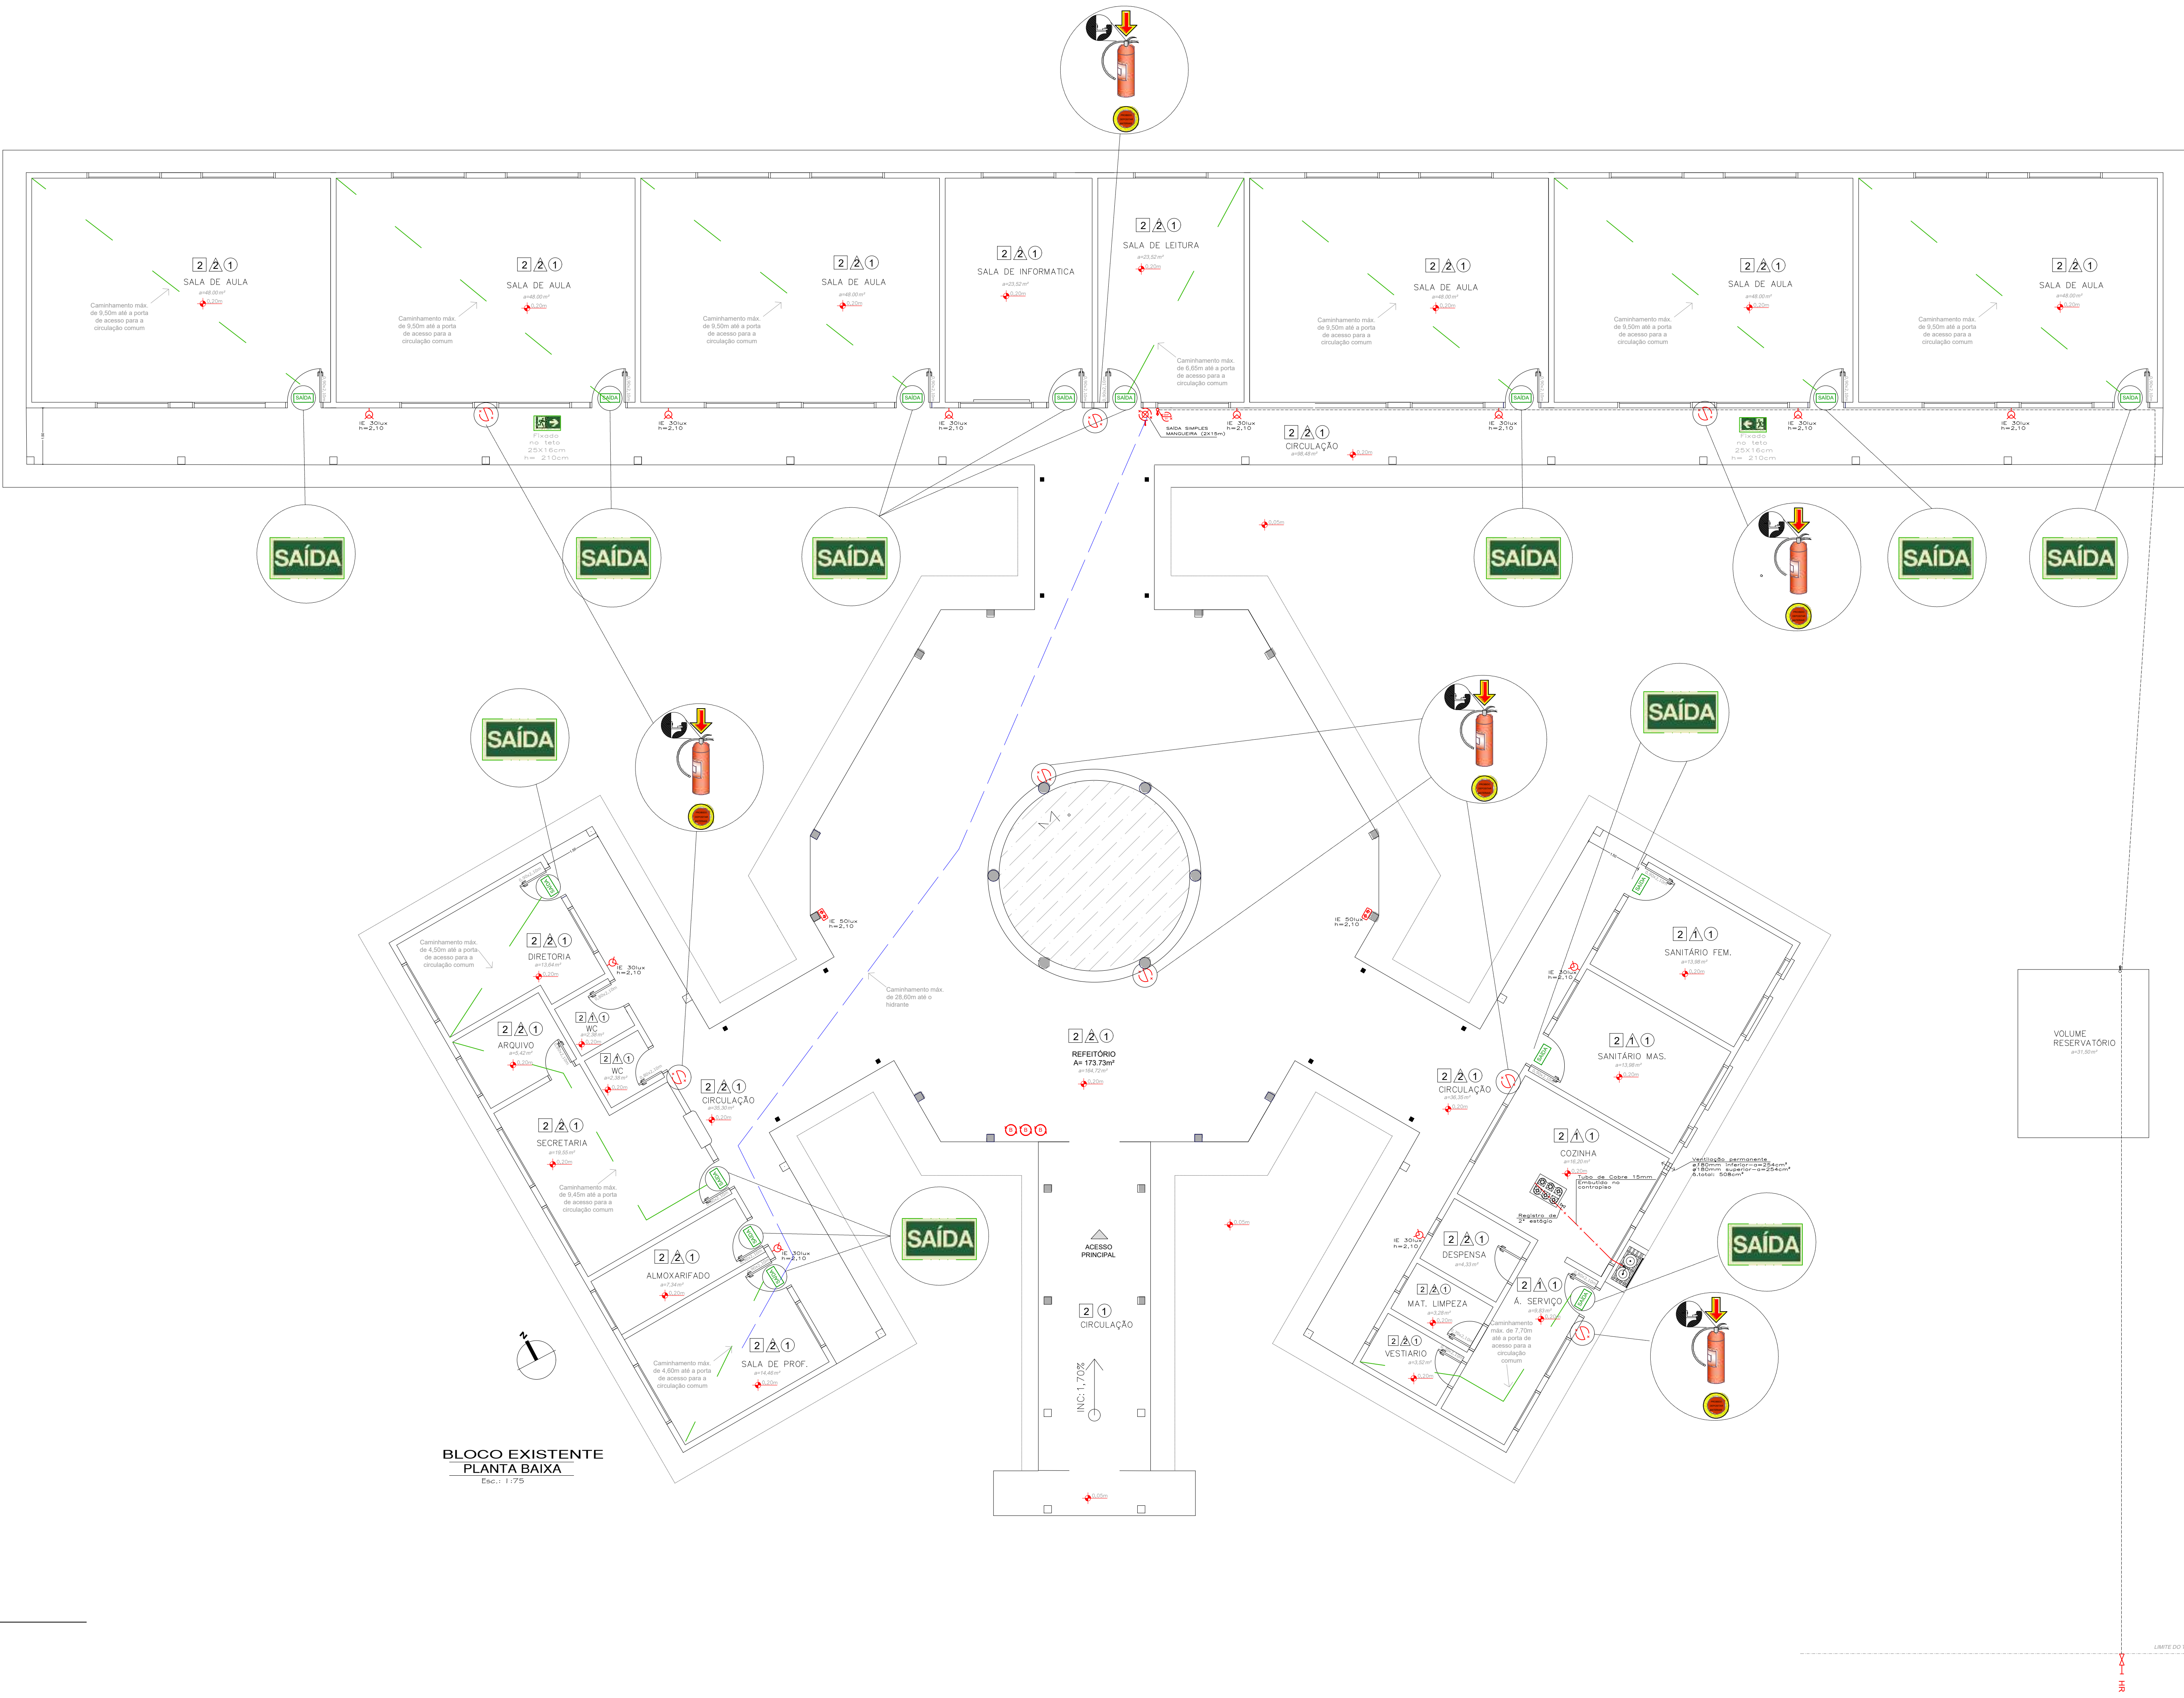

TISCOSKI  
ARQUITETURA E ENGENHARIA

PROJETO PPCL

EER ZULEIMA BURIGO GUGLIELMI RUA RAFAEL MACIEL, 355 PRINCIPAL SALES MORRO DA FUMACA/SC	CONTEÚDO - PLANTA BAIXA - DETALHES	PRINCIPA 02/03
MUNICÍPIO DE MORRO DA FUMACA CNPJ: 03.000.333/0001-02	HJ ARQUITETURA E ENGENHARIA LTDA - ME JULIANA DA SILVA TISCOSKI - CREA-SC 133017-7	
ESCALA INDICADA	DESENHO AMANDA	ÁREA TOTAL 885,69m²
		DATA AGOSTO/2025