
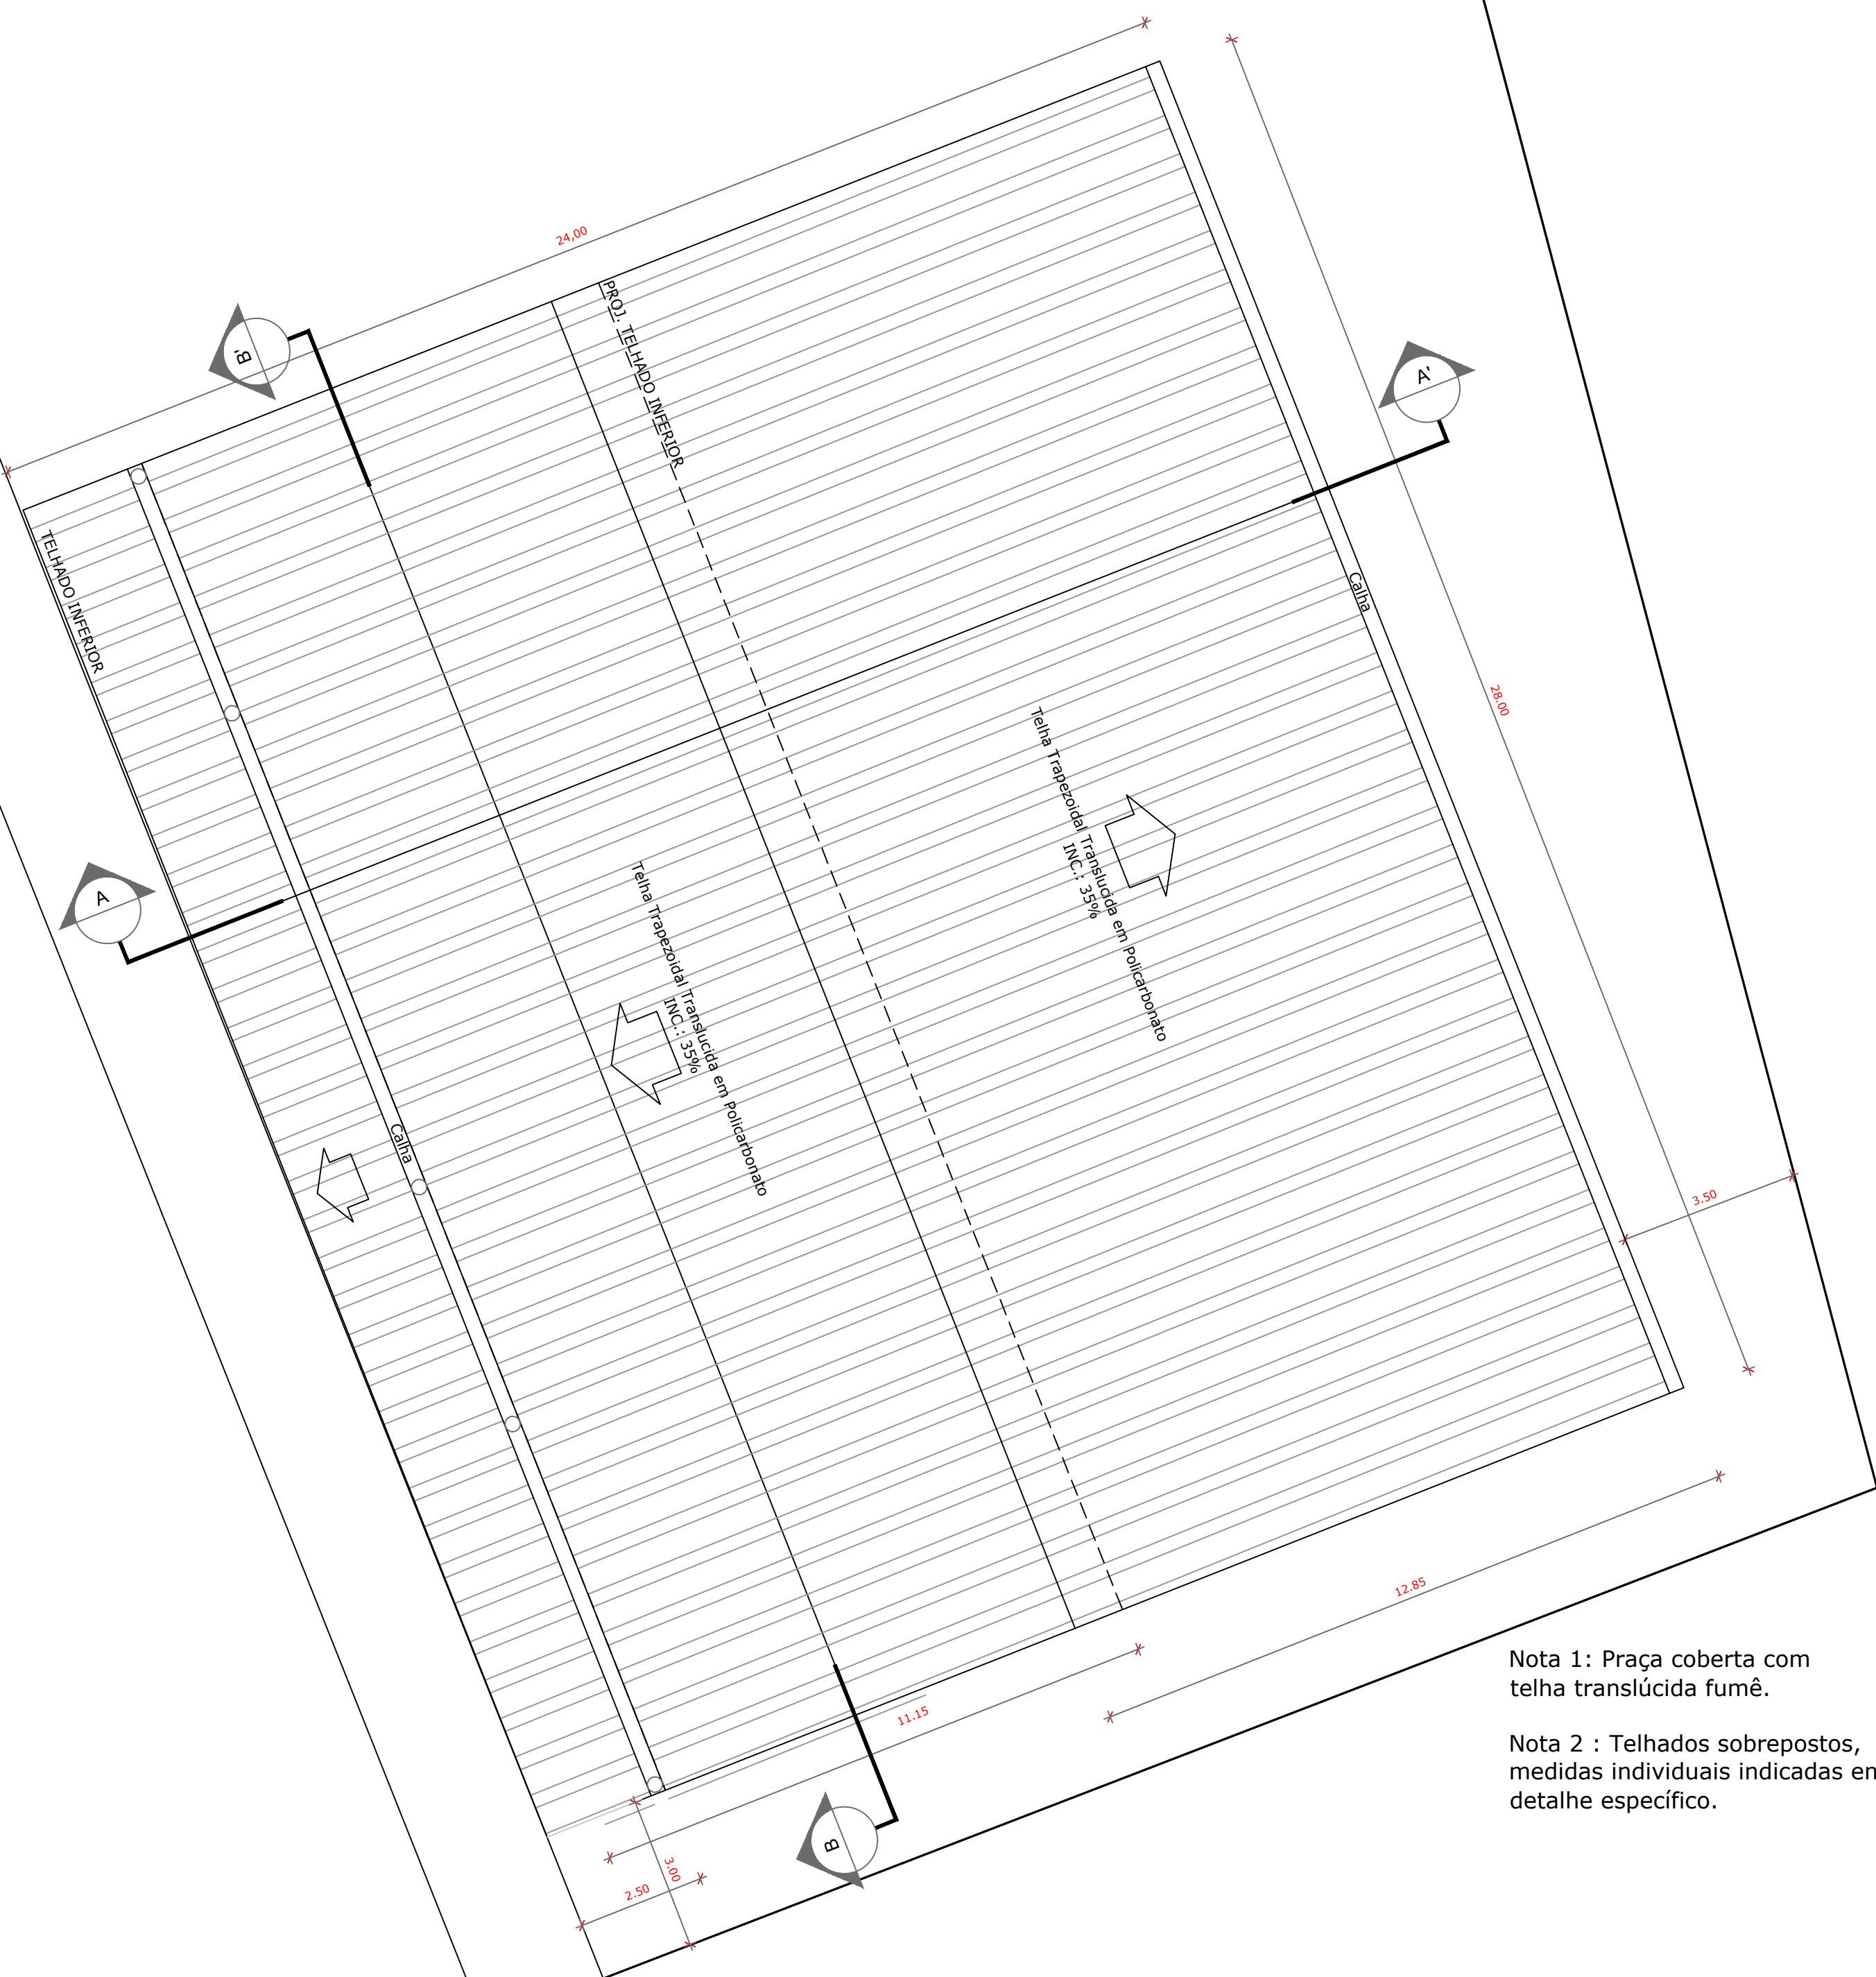


RUA VINTE DE MAIO


RUA XV DE NOVEMBRO

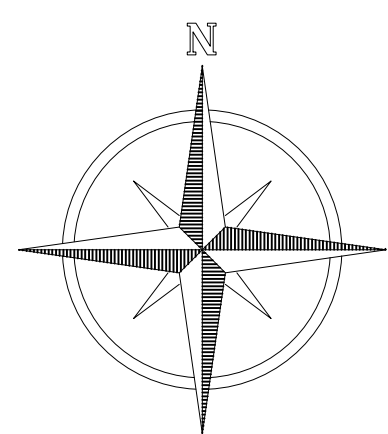


IMPLANTAÇÃO E COBERTURA
ESC.: 1/100

Nota 1: Praça coberta com telha translúcida fumê.


Nota 2 : Telhados sobrepostos, medidas individuais indicadas em detalhe específico.

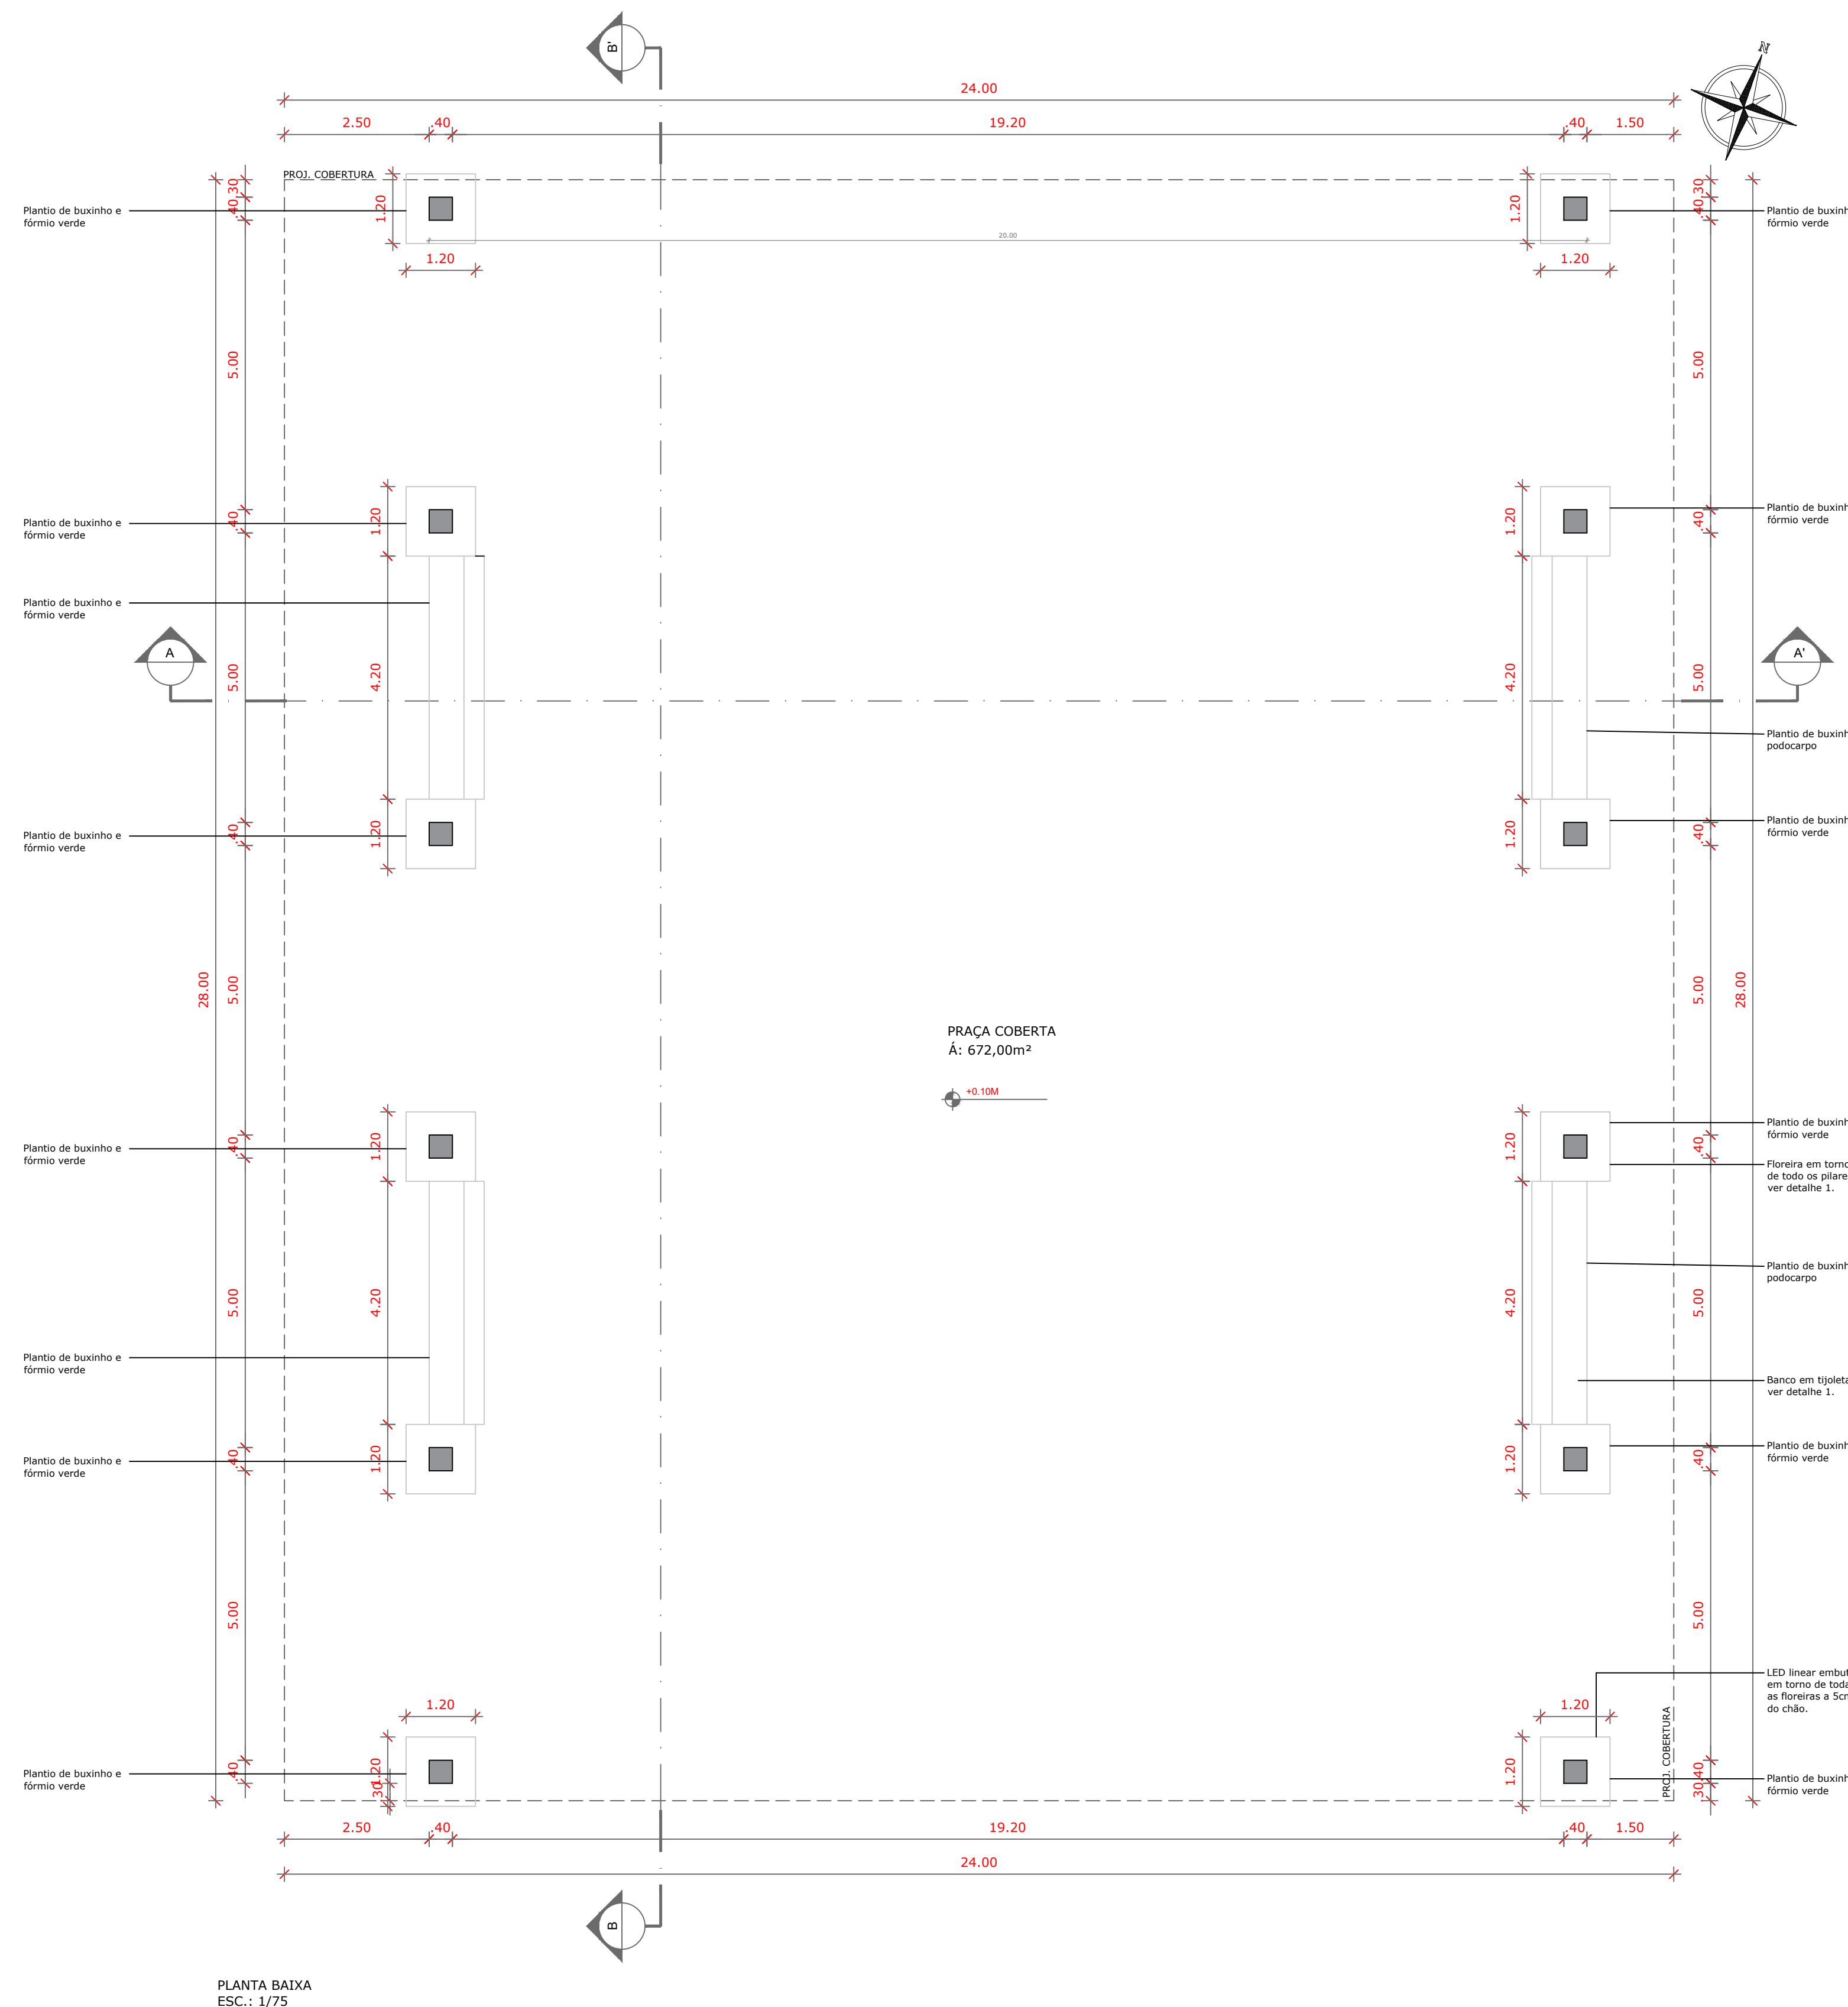

PLANTA BAIXA
ESC.: 1/75

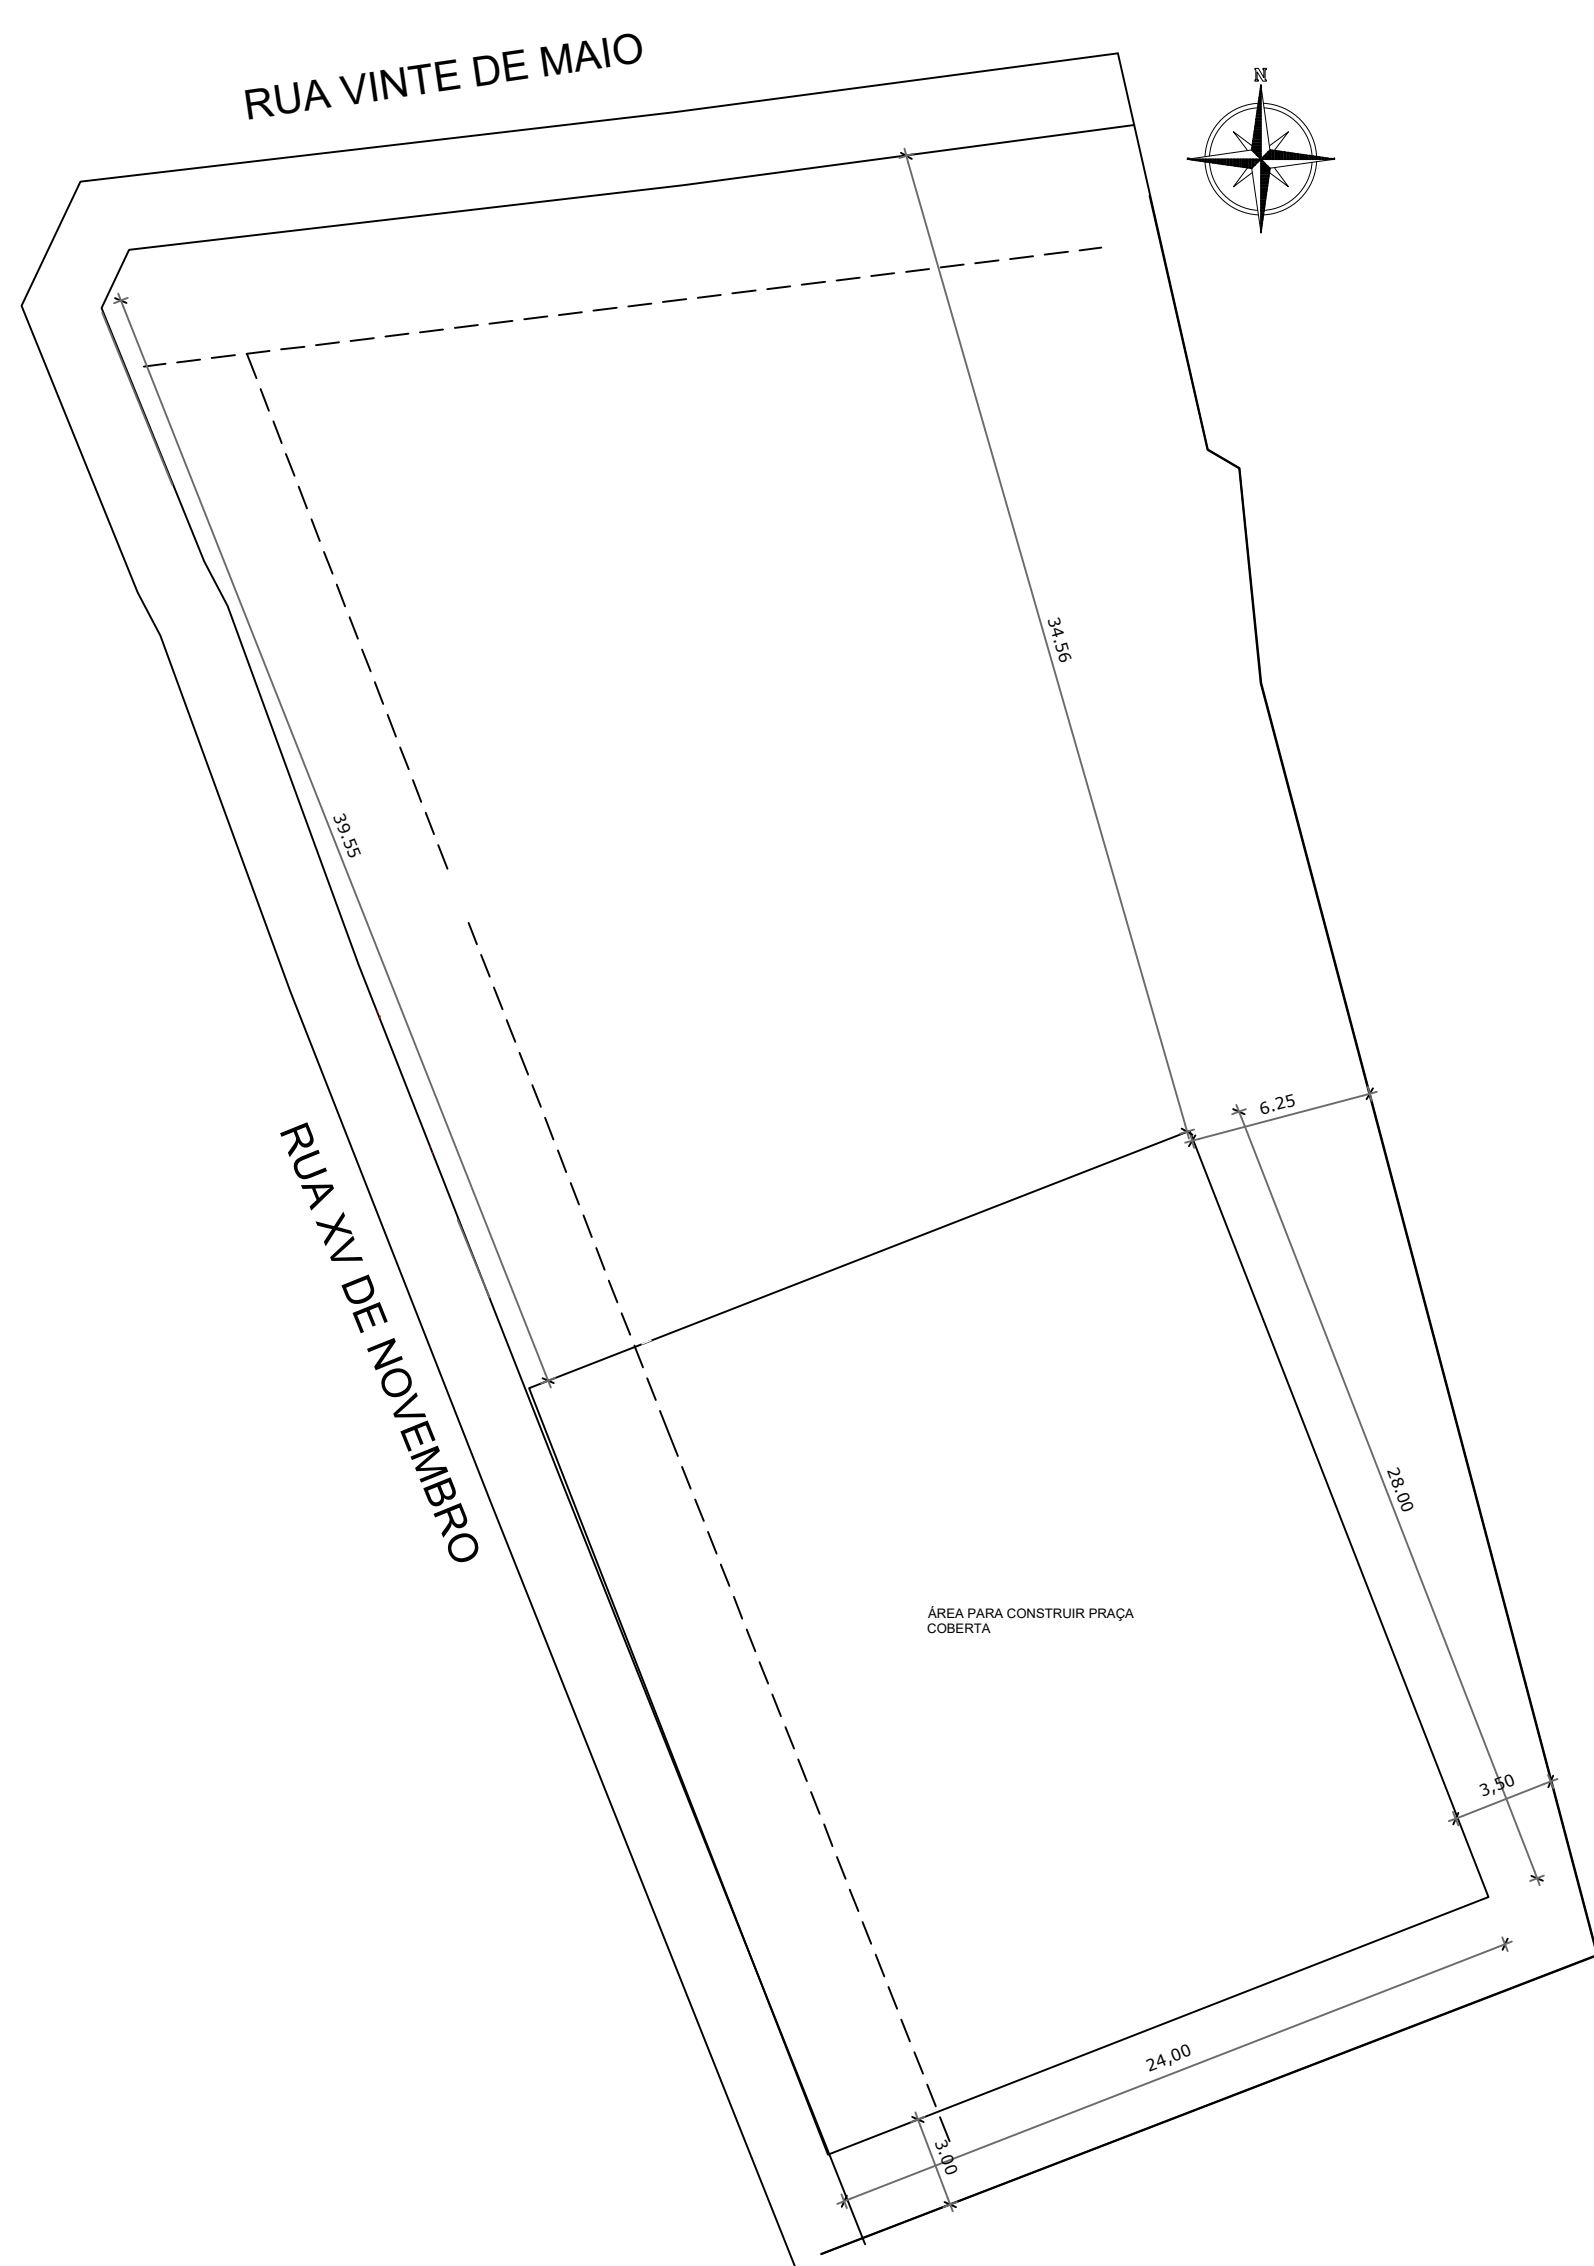

SITUAÇÃO E LOCALIZAÇÃO
ESC.: 1/250

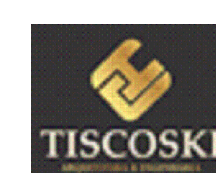

TISCOSKI
ARQUITETURA E ENGENHARIA

PROJETO ARQUITETÔNICO

PRAÇA COBERTA
RUA XV DE NOVEMBRO, CENTRO
MORRO DA FUMAÇA/SC

CONTEÚDO: PRAÇA COBERTA
- Situação/Localização
- Implantação/ Cobertura
- Planta Baixa Praça Coberta

PRANCHAS:
01/05

PROPRIETÁRIO:

RESPONSÁVEL TÉCNICO:

MUNICÍPIO DE MORRO DA FUMAÇA
CNPJ 83.000.323/0001-02

HJ ARQUITETURA E ENGENHARIA LTDA
CREA-SC 187117-2

ESCALA

INDICADA

DESENHO

AMANDA

ÁREA TOTAL

672,00m²

DATA

MARÇO/2026