




PLANTA BAIXA INDICATIVA - PLUVIAL
ESC.: 1/75

LEGENDA
■ Pontos de descidas/colunas pluviais

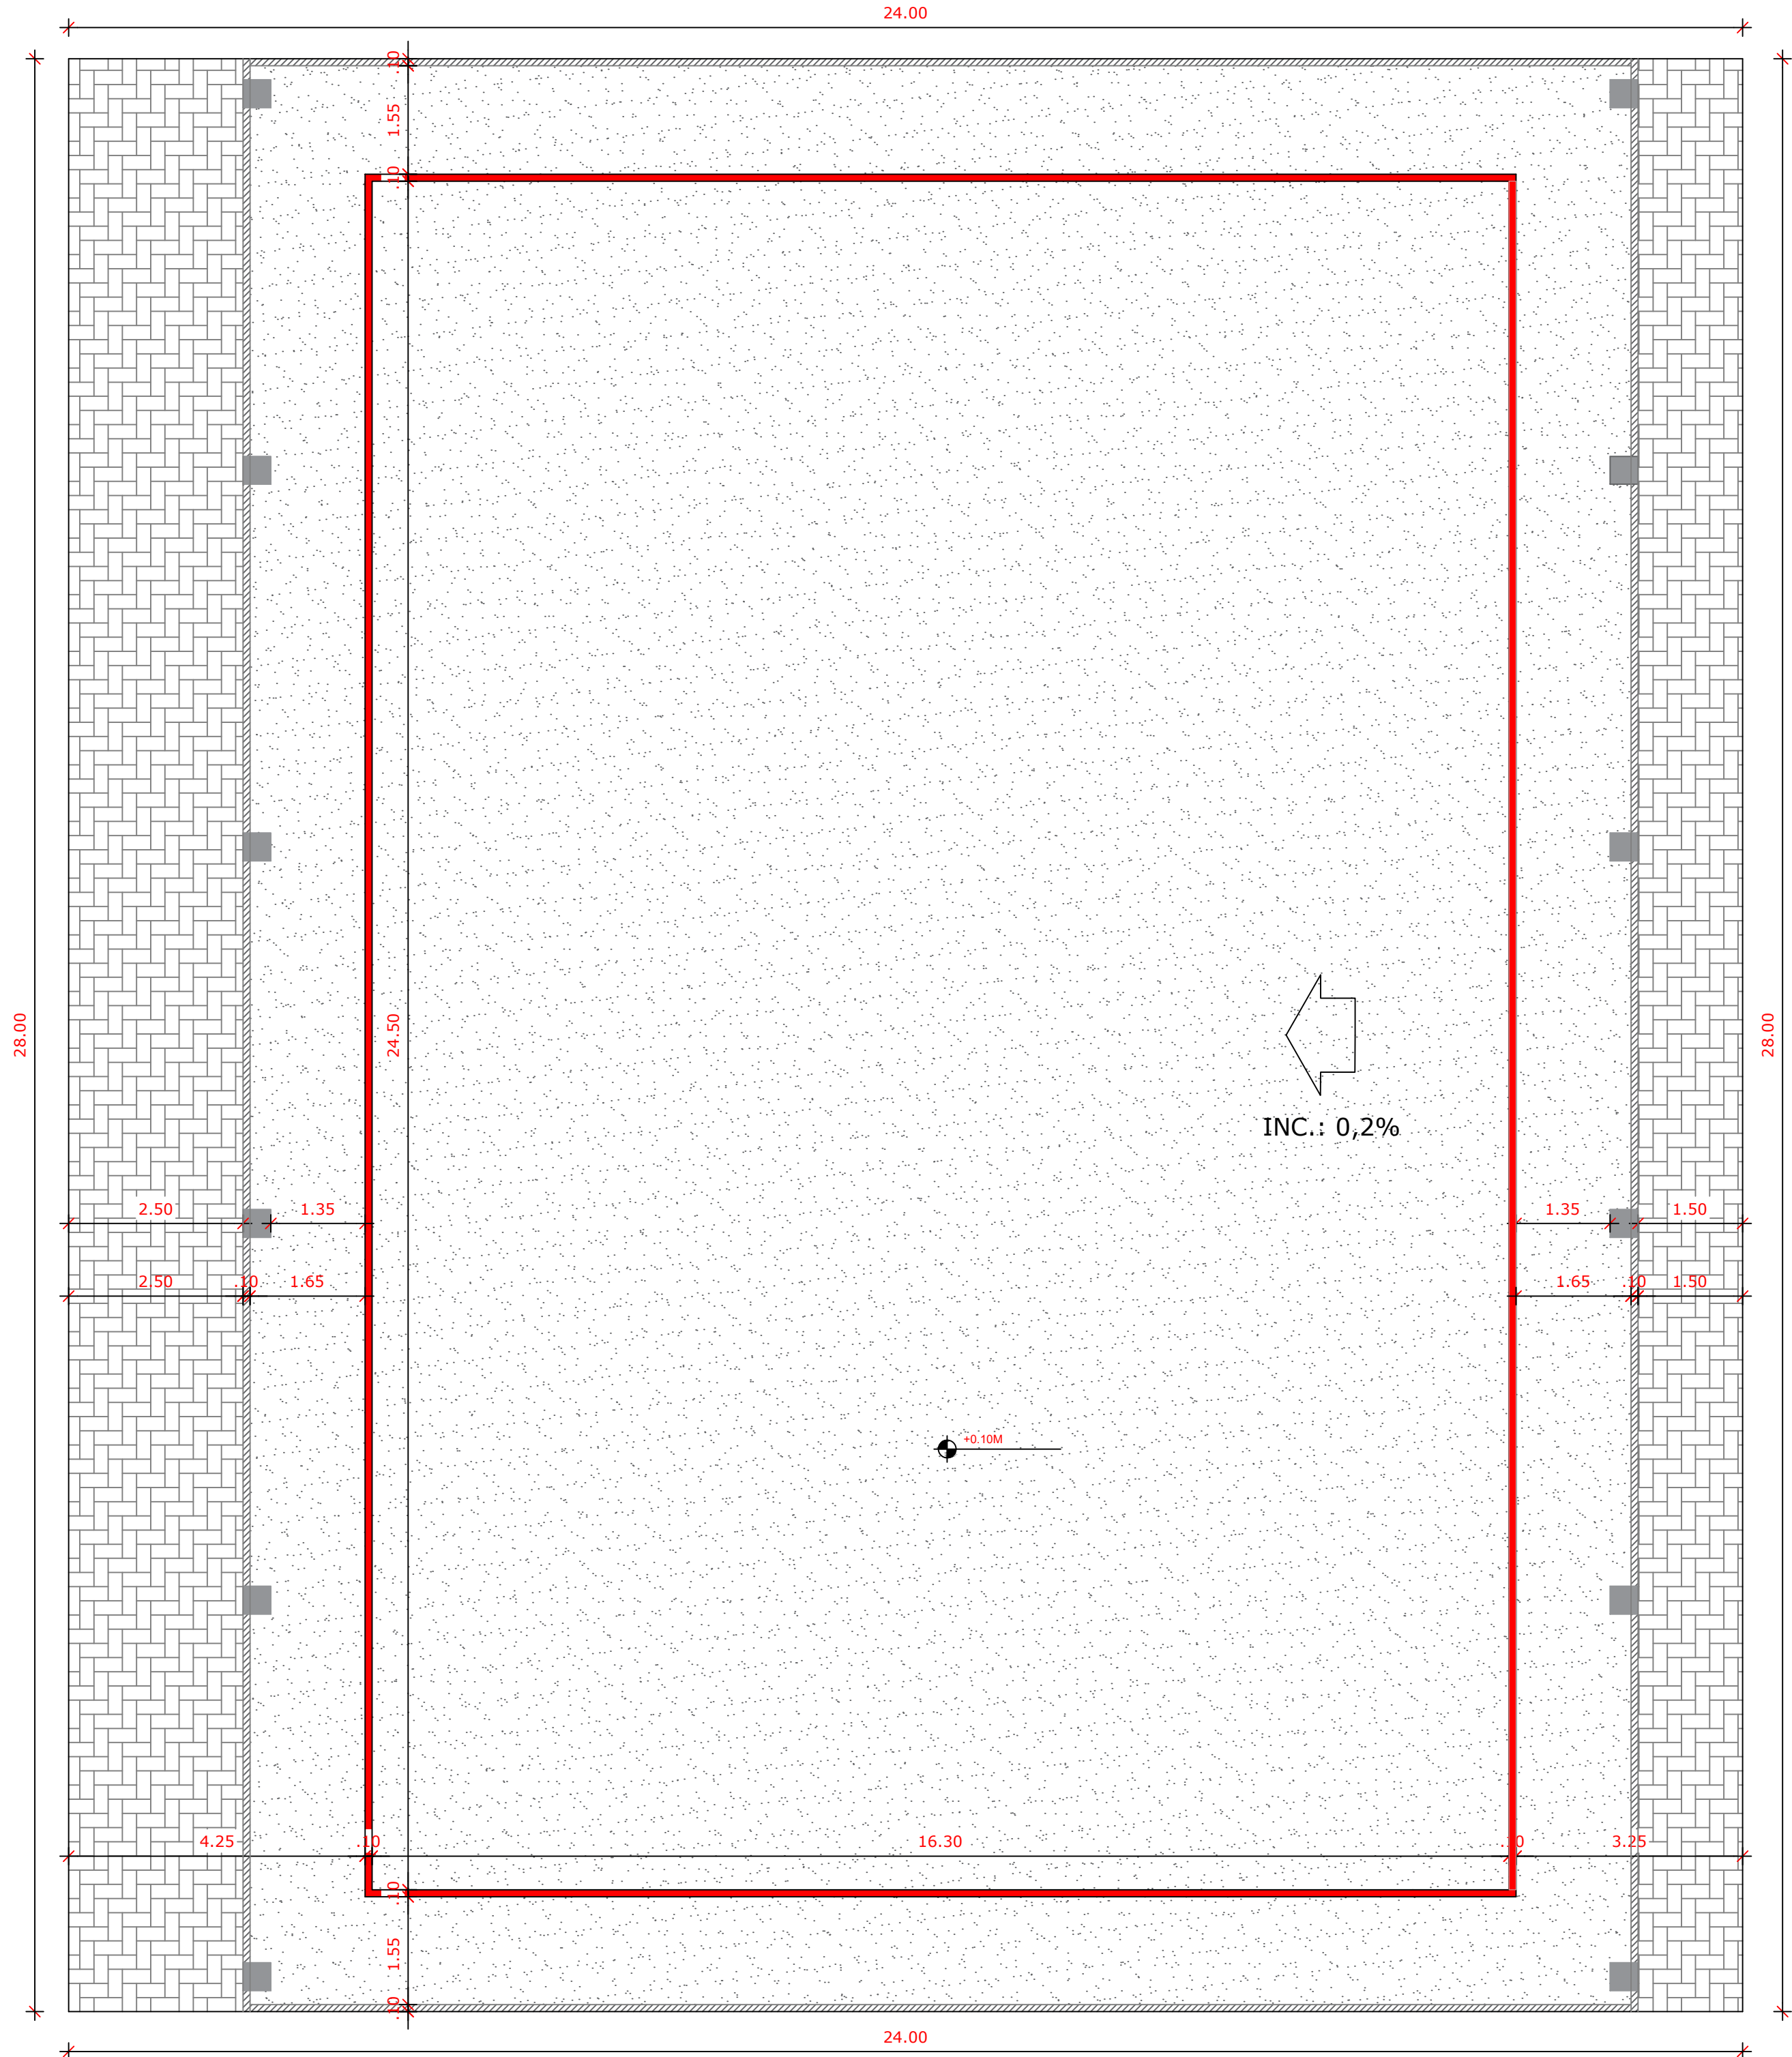

PLANTA BAIXA INDICATIVA - PISO
ESC.: 1/75

LEGENDA
■ Detalhe em lajota
■ Piso em cimento queimado
■ Paver na cor cinza
■ Pilares
■ Paver cinza paralelo ao cimento queimado

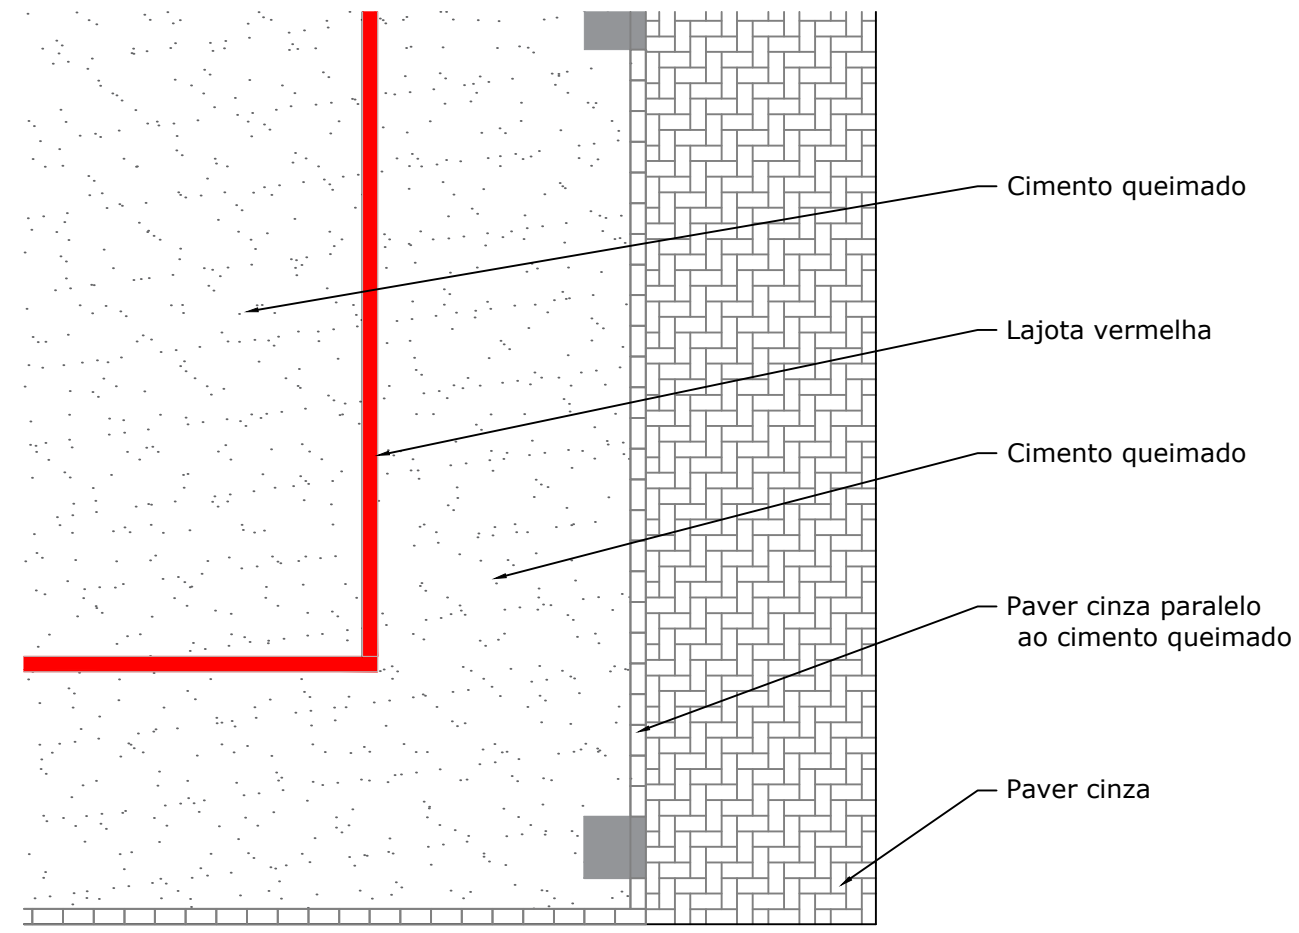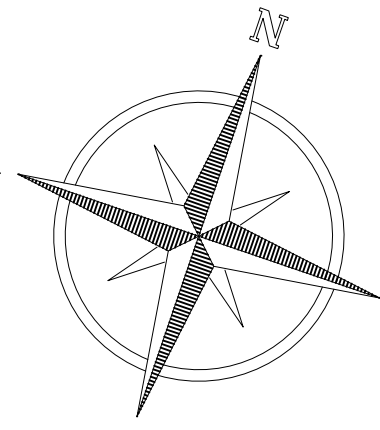

DETALHE - PISO
ESC.: 1/50



TISCOSKI
ARQUITETURA E ENGENHARIA

PROJETO ARQUITETÔNICO

PRAÇA COBERTA
RUA XV DE NOVEMBRO, CENTRO
MORRO DA FUMAÇA/SC

CONTEÚDO: PRAÇA COBERTA
-Planta baixa indicativa - Pluvial
-Planta baixa indicativa - Piso

PRANCHA:
04/05

PROPRIETÁRIO:

RESPONSÁVEL TÉCNICO:

MUNICÍPIO DE MORRO DA FUMAÇA
CNPJ 83.000.323/0001-02

HJ ARQUITETURA E ENGENHARIA LTDA
CREA-SC 187117-2

ESCALA

INDICADA

DESENHO

AMANDA

ÁREA TOTAL

672,00m²

DATA

MARÇO/2026