



PLANTA LOCALIZAÇÃO
1:1000

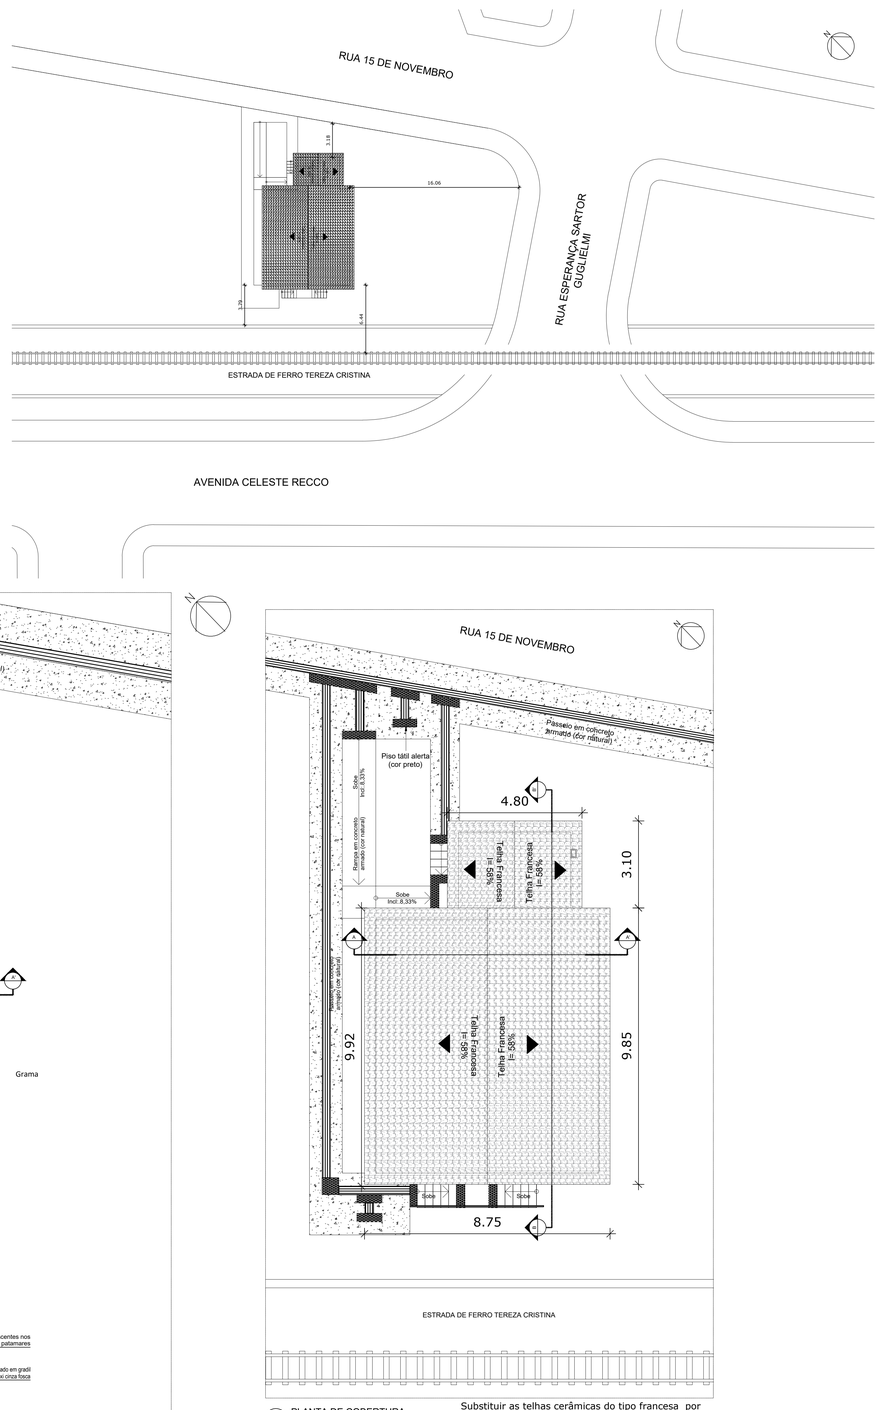


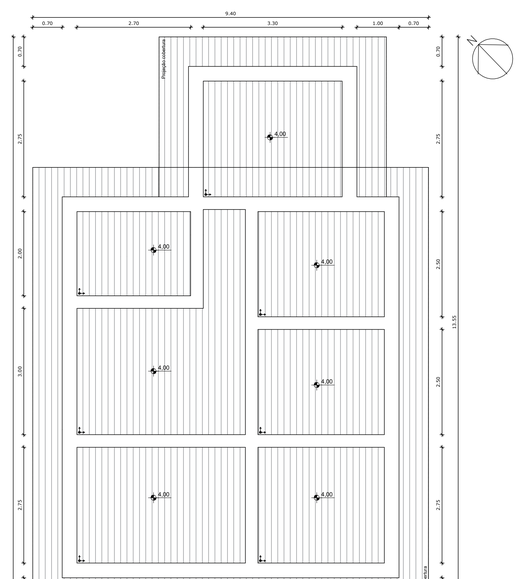

PLANTA DE PAGINAÇÃO - FORRO
ESC. 1/50


INICIO DA PAGINAÇÃO

O FORRO SERA TOTALMENTE SUBSTITUIDO, COLOCAR PEÇAS NOVAS DE MADEIRA DE PRIMEIRA QUALIDADE. MADEIRA DE ANGELIM OU SIMILAR NO ESTILO " MACHO E FÊMEA. RECEBERA TRATAMENTO CONTRA UMIDADE E XILOFAGOS.

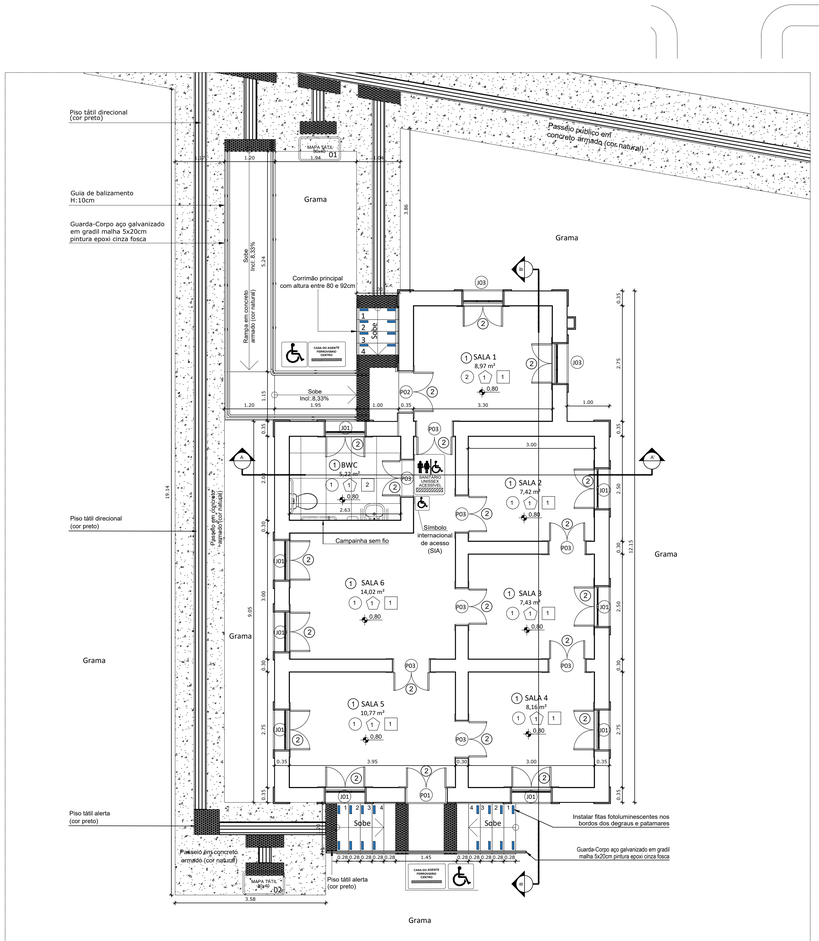

PLANTA DE COBERTURA
ESC: 1/75

Substituir as telhas cerâmicas do tipo francesa por peças novas do mesmo modelo, garantindo uniformidade estética e funcional. Assim como, substituição de toda a estrutura de madeira do telhado existente.

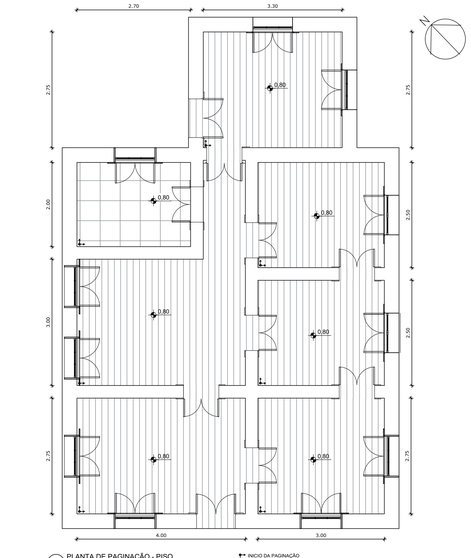

PLANTA DE PAGINAÇÃO - PISO
ESC: 1/50

INICIO DA PAGINAÇÃO

PISO DE MADEIRA SERÁ SUBSTITUIDO POR PEÇAS NOVAS DA MESMA DIMENSÃO E DE MADEIRA DE PRIMEIRA QUALIDADE.

O REVESTIMENTO CERÂMICO ATUAL SERÁ REMOVIDO E INSTALADO PISO CERÂMICO COM BORDA BOLD 45x45, PEI 5.

Obs:
1) A paginação de pisos permanecerá a mesma.

2) Execução de reforço na estrutura de madeira da sala 03, a fim de garantir a estabilidade e a capacidade de carga necessárias para a posterior instalação do piso em madeira.

1) Ambientes os quais serão removidos reboco e receberão pintura nova com tinta acrílica.

2) Esquadrias a serem removidas a pintura atual e restauradas.

ESTRADA DE FERRO TEREZA CRISTINA

PLANTA BAIXA
ESC: 1/50

LEGENDAS

ACABAMENTO TETO / ACABAMENTO DE PAREDE / ACABAMENTO DE PISO

ACABAMENTO TETO: 1-FORRO MADEIRA TIPO MACHO E FÊMEA 2-FORRO DE MADEIRA TIPO MACHO E FÊMEA

ACABAMENTO DE PAREDE: 1-PINTURA

ACABAMENTO DE PISO: 1-PISO DE MADEIRA 2-PISO CERÂMICO

Tabela de Janelas

Ref.	Descrição	Comentários	Largura	Altura	Altura do peitoril	Qtd.	Área
J01	Janela de Abrir 2 folhas / Guilhotina - Madeira Maciça	Vidro incolor	1,00	2,10	0,90	7	14,70 m²
J02	Janela de Abrir 2 folhas - Madeira Maciça	Vidro incolor	1,00	2,10	0,90	2	4,20 m²
J03	Janela de Abrir 2 folhas / Guilhotina - Madeira Maciça	Vidro incolor	1,00	1,30	0,90	2	2,60 m²
							21,50 m²

Tabela de Portas

Ref.	Descrição	Comentários	Largura	Altura	Qtd.
P01	Porta de Madeira Maciça 2 folhas	De Giro	1,00 m	3,00 m	1
P02	Porta de Madeira Maciça 2 folhas	De Giro	1,00 m	2,30 m	1
P03	Porta de Madeira Maciça 2 folhas com bandeira superior + vidro incolor	De Giro	0,90 m	3,00 m	8

APROVADO EM 23/10/2026
pela Diretoria
Em conformidade com a legislação em vigor
Assinado digitalmente por:
LELIANE SEMO ROMAGNA GHELLERE

TISCOSKI
ARQUITETURA E ENGENHARIA

PROJETO DE RESTAURO

CASA DO AGENTE FERROVIÁRIO
Rua Celeste Recco, Centro, Morro da Fumaça/SC

CONTEÚDO
–LOCALIZAÇÃO –COBERTURA
–SITUAÇÃO –PAGINAÇÃO (PISO)
–PLANTA BAIXA –PAGINAÇÃO (FORRO)

PRANCHA: 01/04

PROPRIETÁRIO:
MUNICIPIO DE MORRO DA FUMAÇA
CNPJ 83.000.323/0001-02

RESPONSÁVEL TÉCNICO:
gov.br
Documento assinado digitalmente
JULIANA DA SILVA TISCOSKI
Data: 21/01/2026 14:54:52-0300
Verifique em https://validar.iti.gov.br
HJ ARQUITETURA E ENGENHARIA LTDA
CREA–SC 187117–2

ESCALA	DESENHO	ÁREA TOTAL	DATA
INDICADA	AMANDA	84,80m²	SETEMBRO/2025


ESTE DOCUMENTO FOI ASSINADO EM: 23/10/2026 14:12:00-03
PARA CONFERÊNCIA DOS SIGNATÁRIOS ACESSE: https://validar.iti.gov.br
VALIDE COM O ESPELHO DA SUA IDENTIDADE DIGITAL ACESSE: https://www.gov.br/pt-br/servicos/validar-documento



FACHADA SUDOESTE
ESC: 1/50




FACHADA NORDESTE
ESC: 1/50

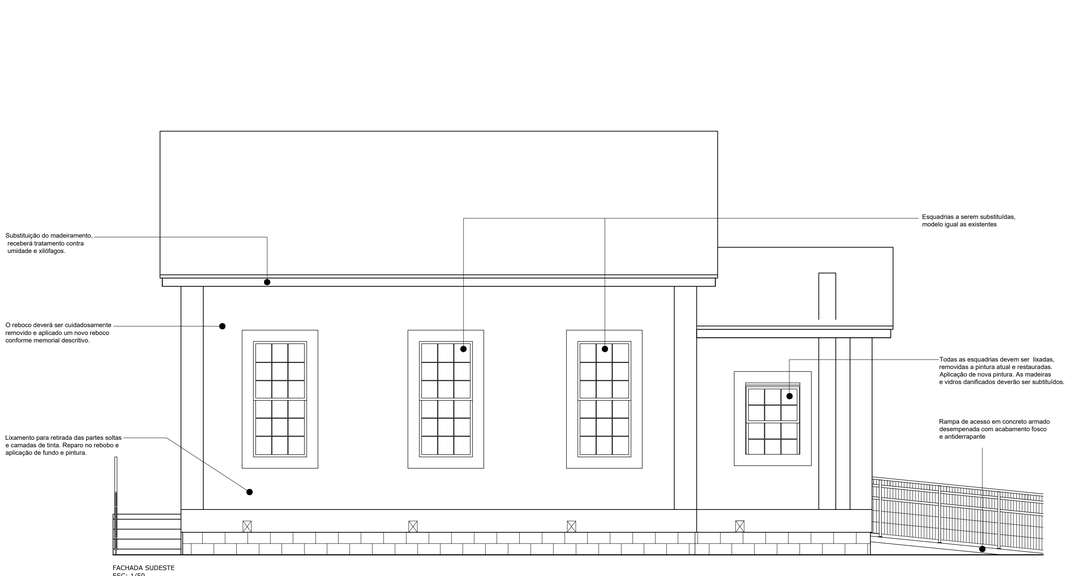


FACHADA SUDESTE
ESC: 1/50



FACHADA NOROESTE
ESC: 1/50

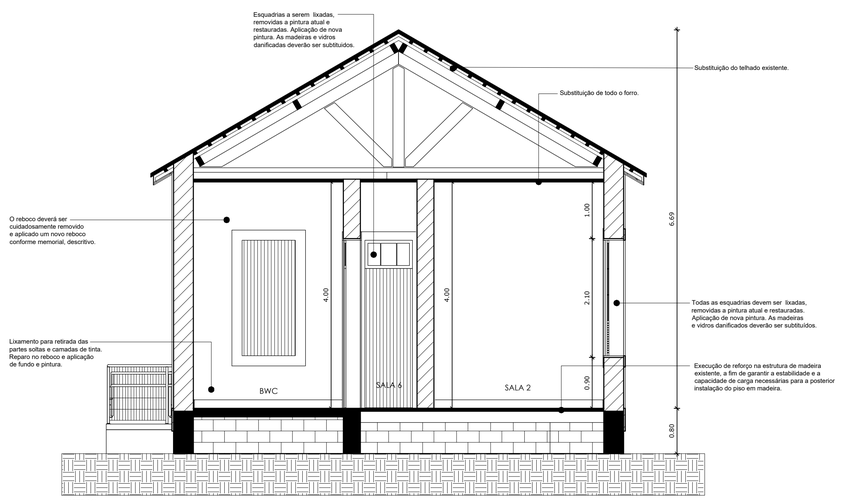

CORTE AA'
ESC: 1/50

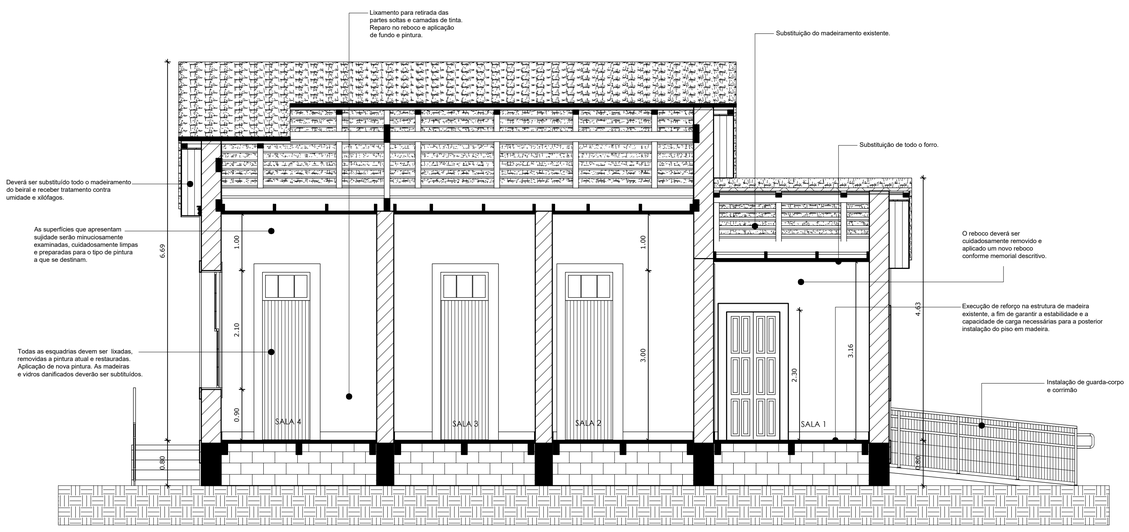

CORTE BB'
ESC: 1/50

OBS:
Pintura: Nas superficies externas será utilizado cores similares as atuais
(Superficie escuro tinta Cor Goiabada),(Superficie clara tinta Cor Erva-Doce).
Nas superficie internas será utilizado tinta Jasmim-Suave.

APROVADO EM 23/10/2026 14:12:36
Em conformidade com a legislação em vigor
Assinado digitalmente por LEILANE DEMO ROMAGNA GHELLERE

TISCOSKI
ARQUITETURA E ENGENHARIA


PROJETO DE RESTAURO

CASA DO AGENTE FERROVIÁRIO Rua Celeste Recco, Centro, Morro da Fumaça/SC	CONTEÚDO -CORTES -FACHADAS	PRANCHA: 02/04


PROPRIETÁRIO: MUNICIPIO DE MORRO DA FUMAÇA CNPJ 83.000.323/0001-02	RESPONSÁVEL TÉCNICO: Documento assinado digitalmente gov.br JULIANA DA SILVA TISCOSKI Data: 21/01/2026 14:36:53-0300 Verifique em https://validar.iti.gov.br HJ ARQUITETURA E ENGENHARIA LTDA CREA-SC 187117-2

ESCALA INDICADA	DESENHO AMANDA	ÁREA TOTAL 84,80m²	DATA SETEMBRO/2025


ESTE DOCUMENTO FOI ASSINADO DIGITALMENTE POR LEILANE DEMO ROMAGNA GHELLERE
Para verificar as assinaturas vá ao site https://verificador.iti.gov.br e utilize o código 2026-012-000-03

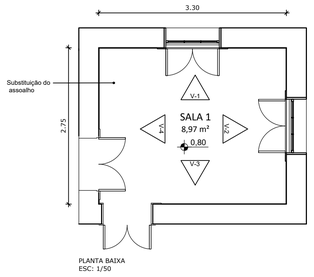

PLANTA BAIXA
ESC: 1/50

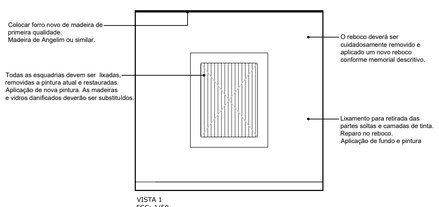


VISTA 1
ESC: 1/50

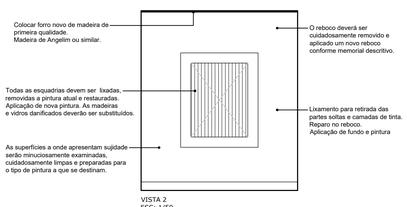


VISTA 2
ESC: 1/50




VISTA 3
ESC: 1/50

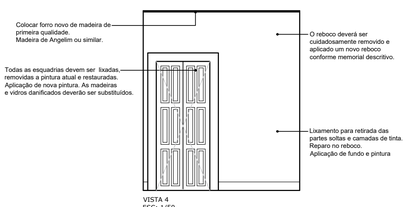


VISTA 4
ESC: 1/50

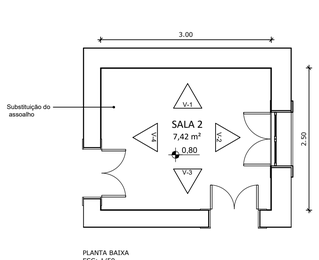


PLANTA BAIXA
ESC: 1/50

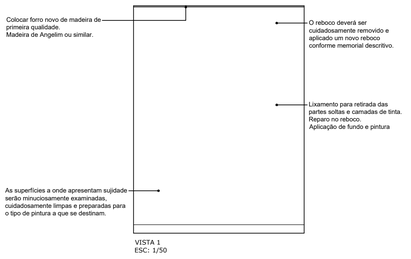


VISTA 1
ESC: 1/50

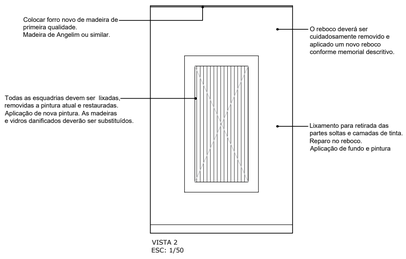

VISTA 2
ESC: 1/50

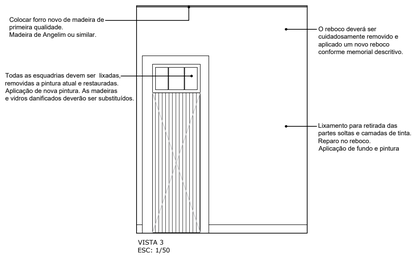

VISTA 3
ESC: 1/50

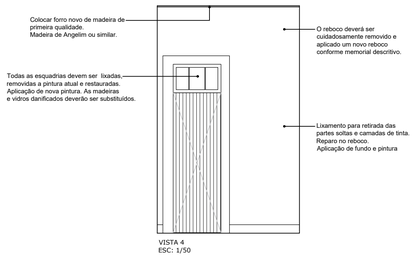

VISTA 4
ESC: 1/50

PLANTA BAIXA
ESC: 1/50


VISTA 1
ESC: 1/50

VISTA 2
ESC: 1/50


VISTA 3
ESC: 1/50




VISTA 4
ESC: 1/50

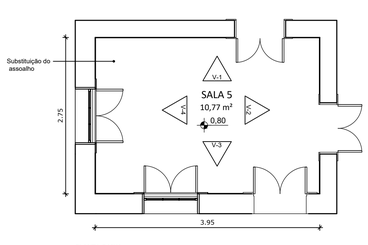


PLANTA BAIXA
ESC: 1/50

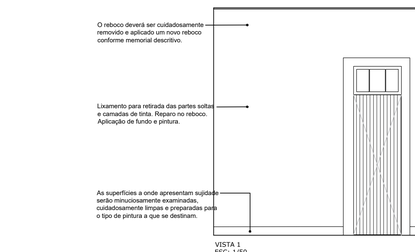


VISTA 1
ESC: 1/50

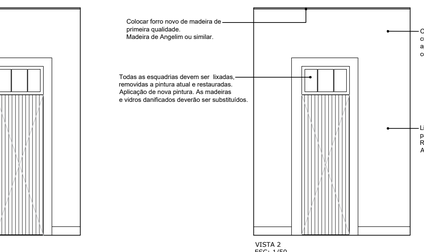

VISTA 2
ESC: 1/50

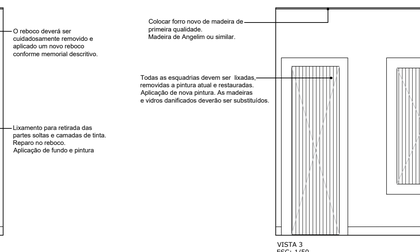

VISTA 3
ESC: 1/50

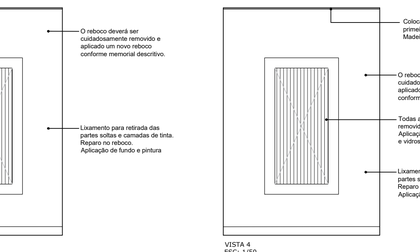

VISTA 4
ESC: 1/50

PLANTA BAIXA
ESC: 1/50

VISTA 1
ESC: 1/50

VISTA 2
ESC: 1/50

VISTA 3
ESC: 1/50

VISTA 4
ESC: 1/50

APROVADO EM 23/10/2026
14:12:53
Em conformidade com a legislação em vigor
Assinado digitalmente por
LEILANE DEMO ROMAGNA GHELLERE

TISCOSKI
ARQUITETURA E ENGENHARIA

PROJETO DE RESTAURO

CASA DO AGENTE FERROVIÁRIO	CONTEÚDO	PRANCHA:
Rua Celeste Recco, Centro, Morro da Fumaça/SC	-DETALHAMENTO E VISTAS	03/04

PROPRIETÁRIO:

MUNICIPIO DE MORRO DA FUMAÇA
CNPJ 83.000.323/0001-02


RESPONSÁVEL TÉCNICO:

Documento assinado digitalmente
gov.br
JULIANA DA SILVA TISCOSKI
Data: 21/01/2026 14:34:32-0300
Verifique em https://validar.iti.gov.br


HJ ARQUITETURA E ENGENHARIA LTDA
CREA-SC 187117-2

ESCALA	DESENHO	ÁREA TOTAL	DATA
INDICADA	AMANDA	84,80m²	SETEMBRO/2025


APROVADO EM: 23/10/2026 14:12:53 - 03:00 - 03
ENVIADO PELA PREFEITURA DE MORRO DA FUMAÇA
ESTE DOCUMENTO FOI ASSINADO DIGITALMENTE E ESTÁ DISPONÍVEL PARA ACESSE https://gestao.tjsc.jus.br/pmm.brs/691515f9f8da7

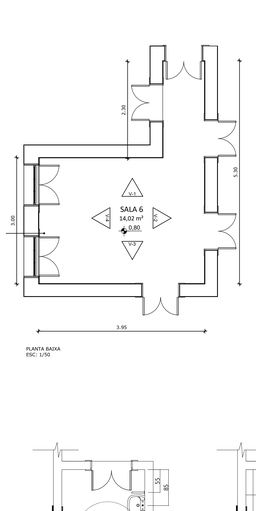


PLANTA BAIXA
ESC: 1/50

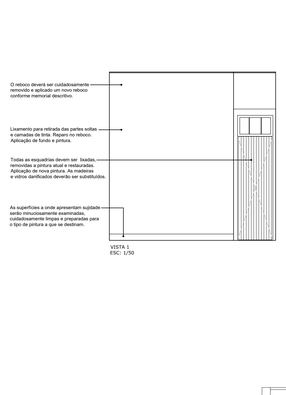


VISTA 1
ESC: 1/50

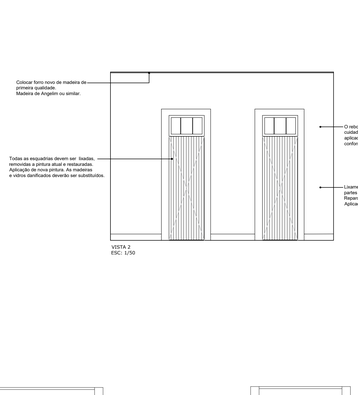

VISTA 2
ESC: 1/50

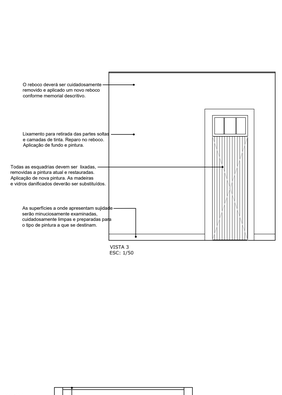

VISTA 3
ESC: 1/50

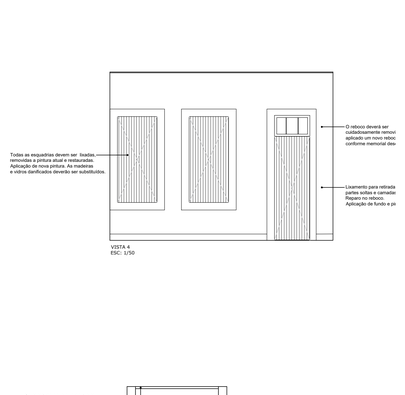

VISTA 4
ESC: 1/50

PLANTA BAIXA
ESC: 1/50

PLANTA BAIXA
ESC: 1/50

VISTA 1
ESC: 1/50

VISTA 2
ESC: 1/50

VISTA 3
ESC: 1/50

VISTA 4
ESC: 1/50

Detalhamento:
Fixação das placas nas portas

Detalhamento: 01



Detalhamento: 02



FIXAÇÃO PLACAS DE SINALIZAÇÃO
SEM ESCALA

Placas a Serem Fixadas Conforme Detalhamento 01:



Placas a Serem Fixadas Conforme Detalhamento 02:




Detalhamento campainha sem fio:





DETALHAMENTO

DET.: BOTÃO DE ACIONAMENTO ELEVADO PARA CAIXA ACOPLADA

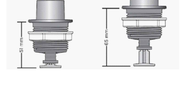


DETALHAMENTO TORNEIRA ALAVANCA

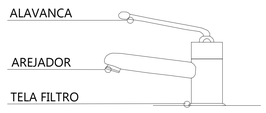

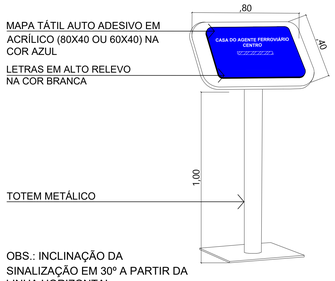





DETALHAMENTO DA GUIA DE BALIZAMENTO DA RAMPA DE ACESSO

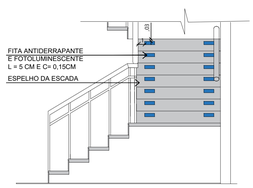

CORTE

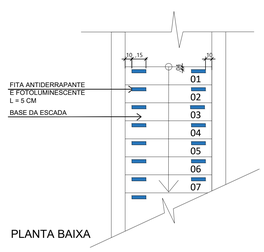

PLANTA BAIXA

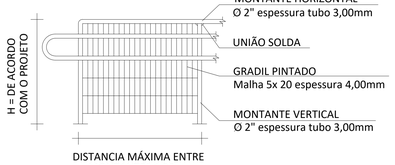

DISTANCIA MÁXIMA ENTRE MONTANTES 1,20cm

PLACA AUTO ADESIVA EM ACRÍLICO (15X20) NA COR BRANCA
O SIMBOLO DE IDENTIFICAÇÃO DEVE TER ALTURA DE 8CM
LETRAS EM ALTO RELEVO NA COR PRETA
ESCRITA EM BRAILLE EM INOX



PLACA AUTO ADESIVA EM ACRÍLICO (20X30) NA COR AZUL
LETRAS EM ALTO RELEVO NA COR BRANCA
ESCRITA EM BRAILLE EM INOX



PLACA AUTO ADESIVA EM ACRÍLICO (15X15) NA COR AZUL
SIMBOLO EM ALTO RELEVO NA COR BRANCA



PLACA AUTO ADESIVA EM ACRÍLICO (15X20) NA COR AZUL
O SIMBOLO DE IDENTIFICAÇÃO DEVE TER ALTURA DE 8CM
LETRAS EM ALTO RELEVO NA COR BRANCA
ESCRITA EM BRAILLE EM INOX



PLACAS DE SINALIZAÇÃO
SEM ESCALA

PLACA AUTO ADESIVA EM ACRÍLICO (3X10) NA COR CINZA PARA CORRIMÃO
ESCRITA EM BRAILLE EM INOX
LETRAS EM ALTO RELEVO NA COR PRETA



APROVADO EM 23/10/2026
ALVARÁ
Em conformidade com a legislação em vigor
Assinado digitalmente por
LELAND DEIRO ROMAGNA GHELLERE

TISCOSKI
ARQUITETURA E ENGENHARIA

PROJETO DE RESTAURO

CASA DO AGENTE FERROVIÁRIO Rua Celeste Recco, Centro, Morro da Fumaça/SC	CONTEÚDO -DETALHAMENTO E VISTAS	PRANCHA: 04/04

PROPRIETÁRIO:
MUNICIPIO DE MORRO DA FUMAÇA
CNPJ 83.000.323/0001-02

RESPONSÁVEL TÉCNICO:
Documento assinado digitalmente
gov.br
JULIANA DA SILVA TISCOSKI
Data: 21/01/2026 14:34:32 -0300
Verifique em https://validar.iti.gov.br
HJ ARQUITETURA E ENGENHARIA LTDA
CREA-SC 187117-2

ESCALA	DESENHO	ÁREA TOTAL	DATA
INDICADA	AMANDA	84,80m²	SETEMBRO/2025

ESTE DOCUMENTO FOI ASSINADO EM 23/10/2026 14:12 -03:00 -03
PARA CONFERÊNCIA ACESSE https://ec.gyes.com.br/gd/915-10d08da0/
OU LEIA O QR-CODE