




INSTALAÇÃO EM ÁREA TÉCNICA
S/ESCALA

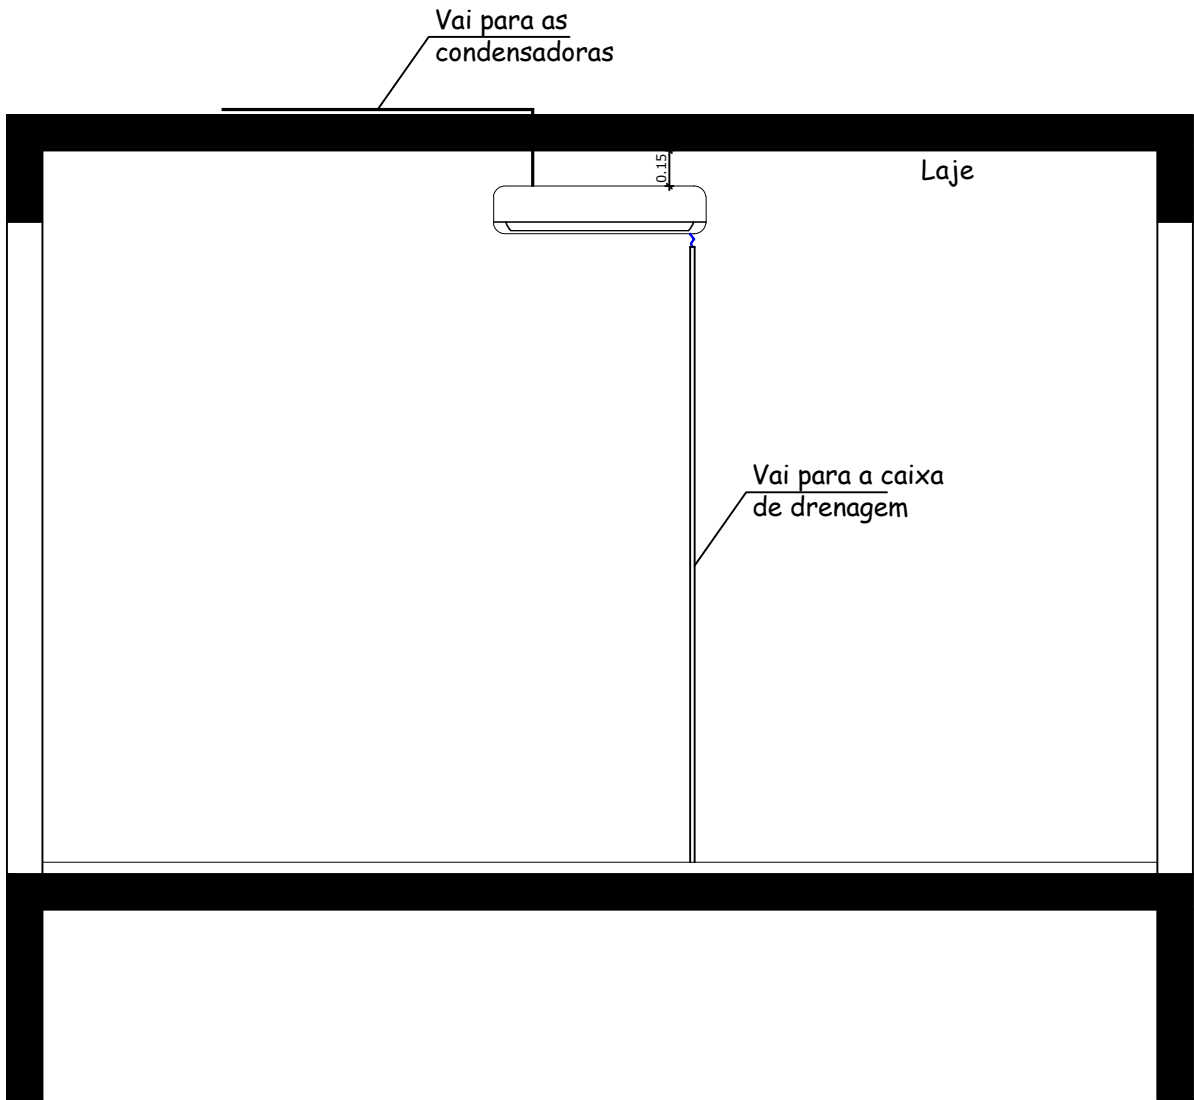


CORTE GENÉRICO INSTALAÇÃO
S/ESCALA

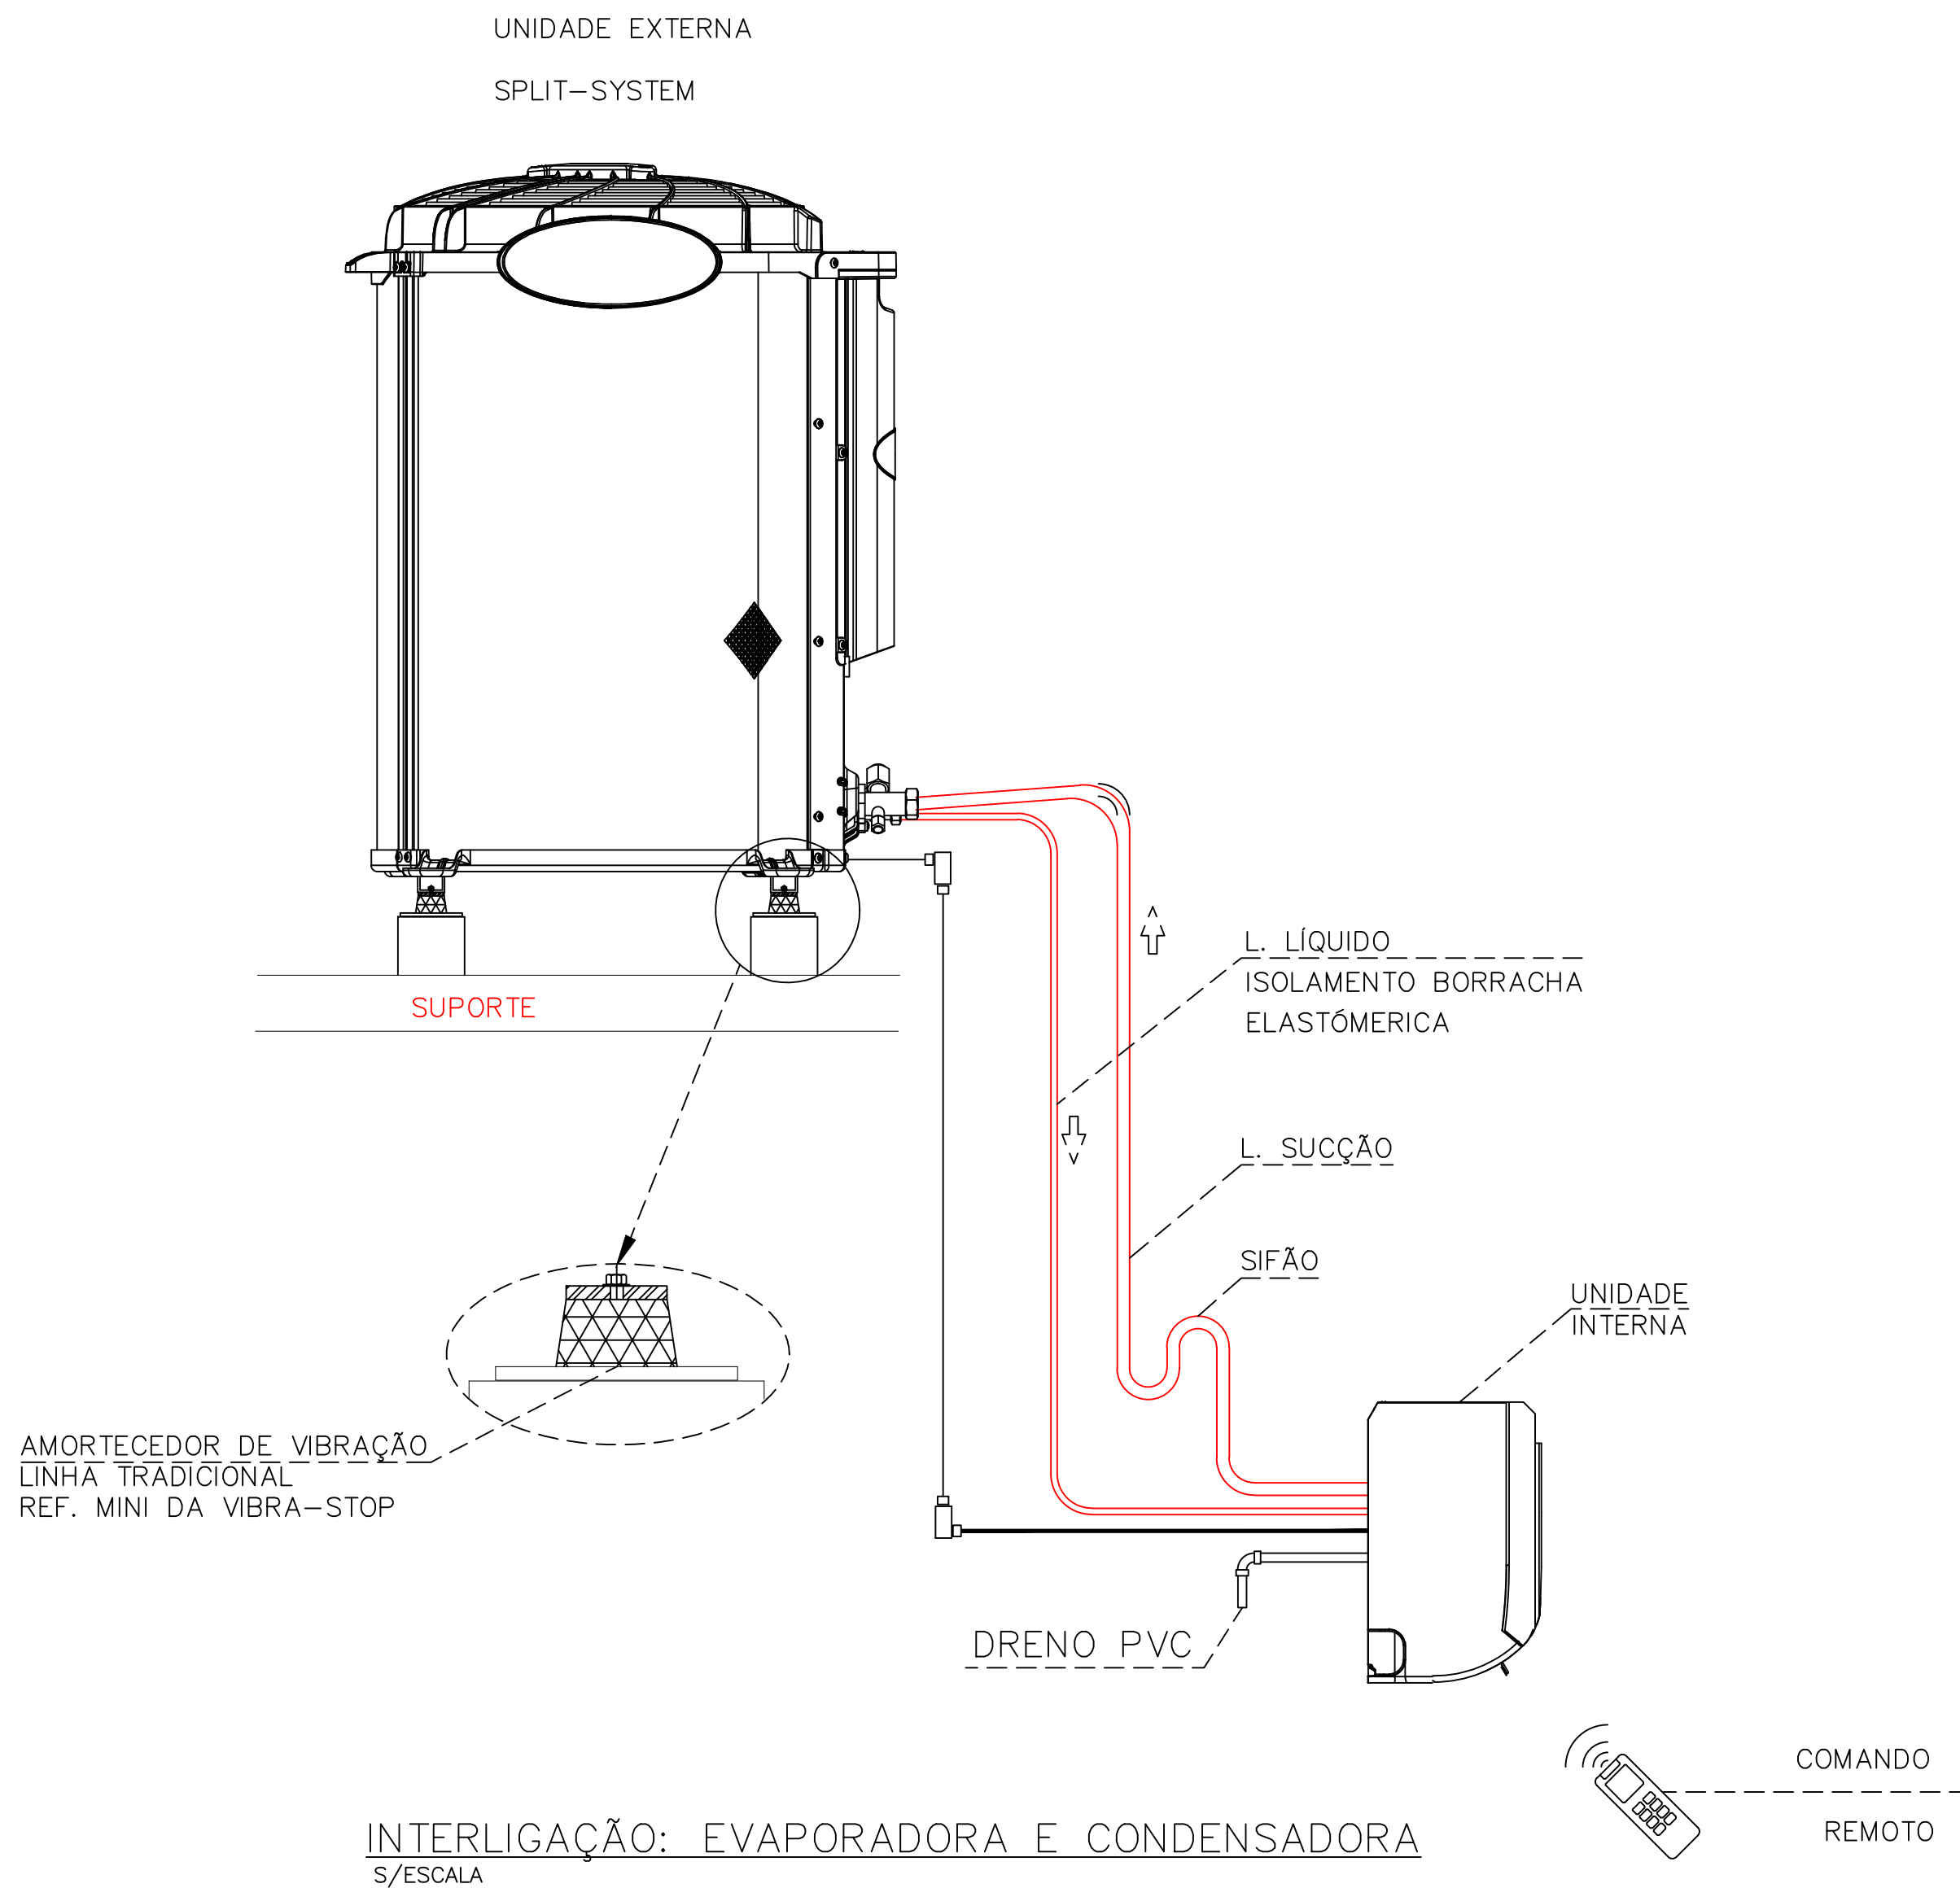


INTERLIGAÇÃO: EVAPORADORA E CONDENSADORA
S/ESCALA

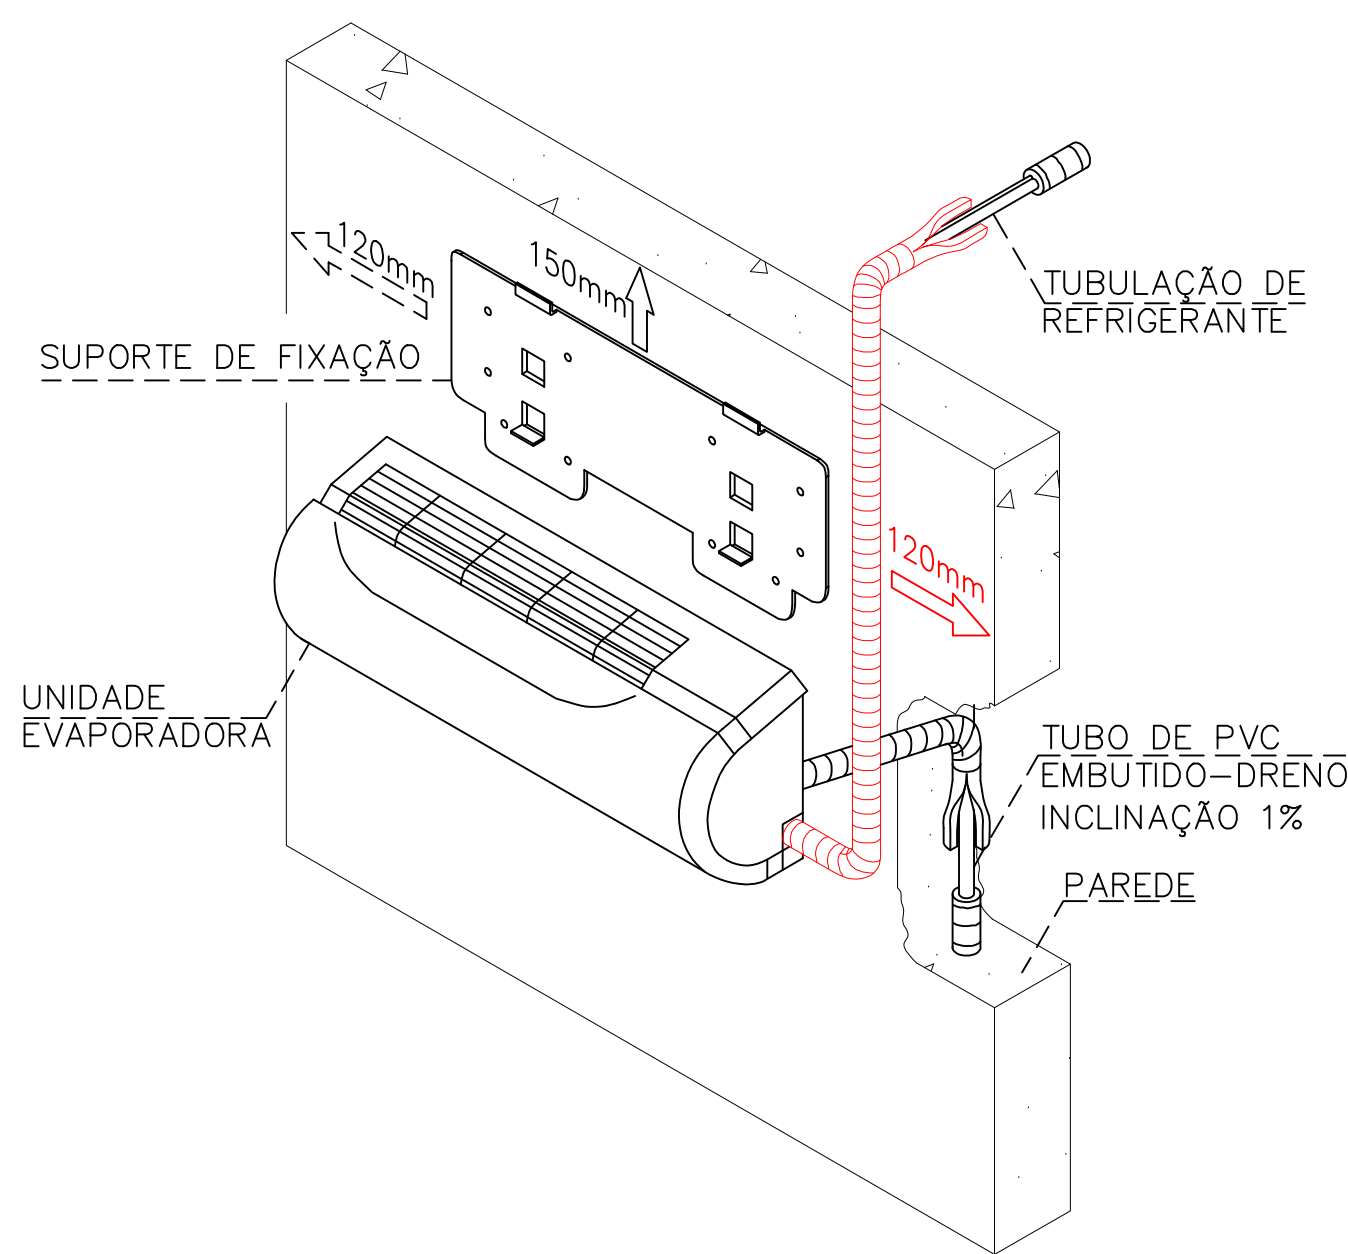

EVAPORADOR HI WALL
S/ESCALA

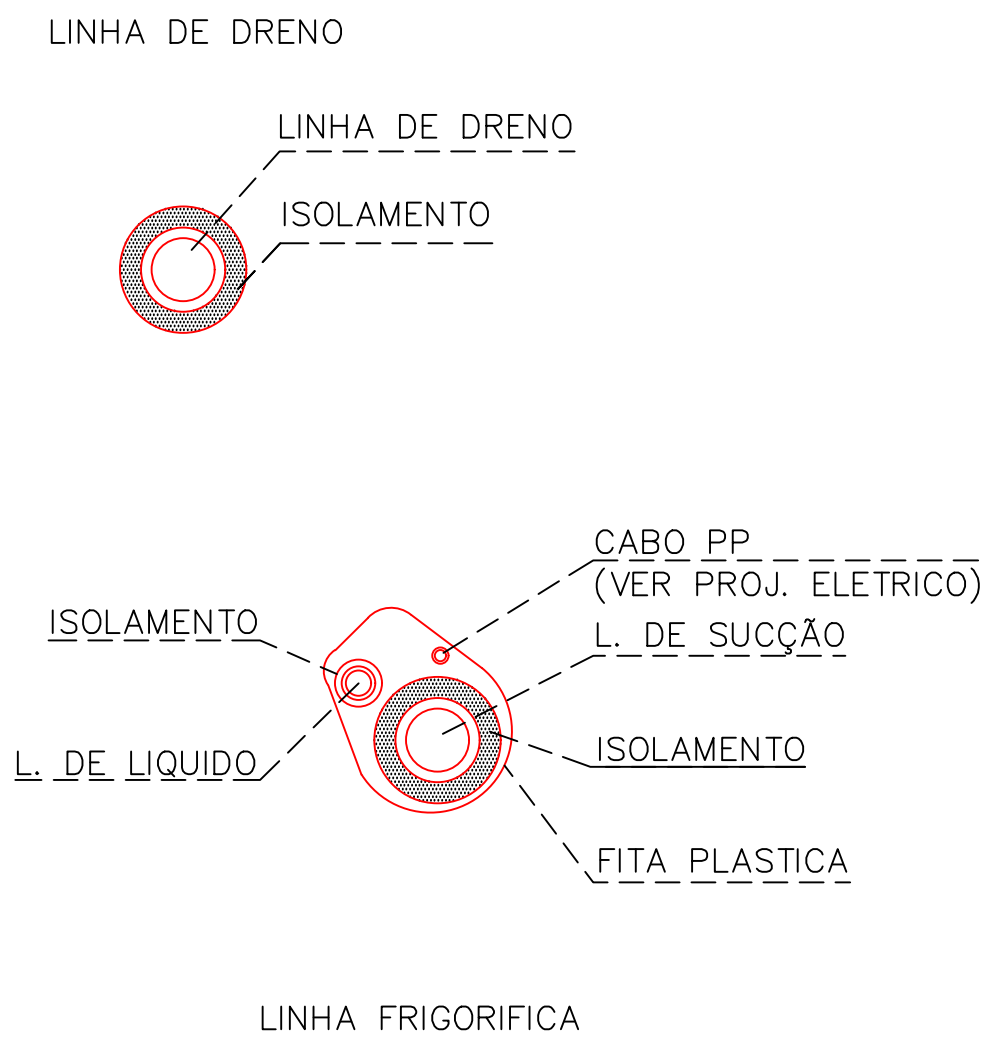

LINHAS FRIGORÍGENAS E DRENO
S/ESCALA

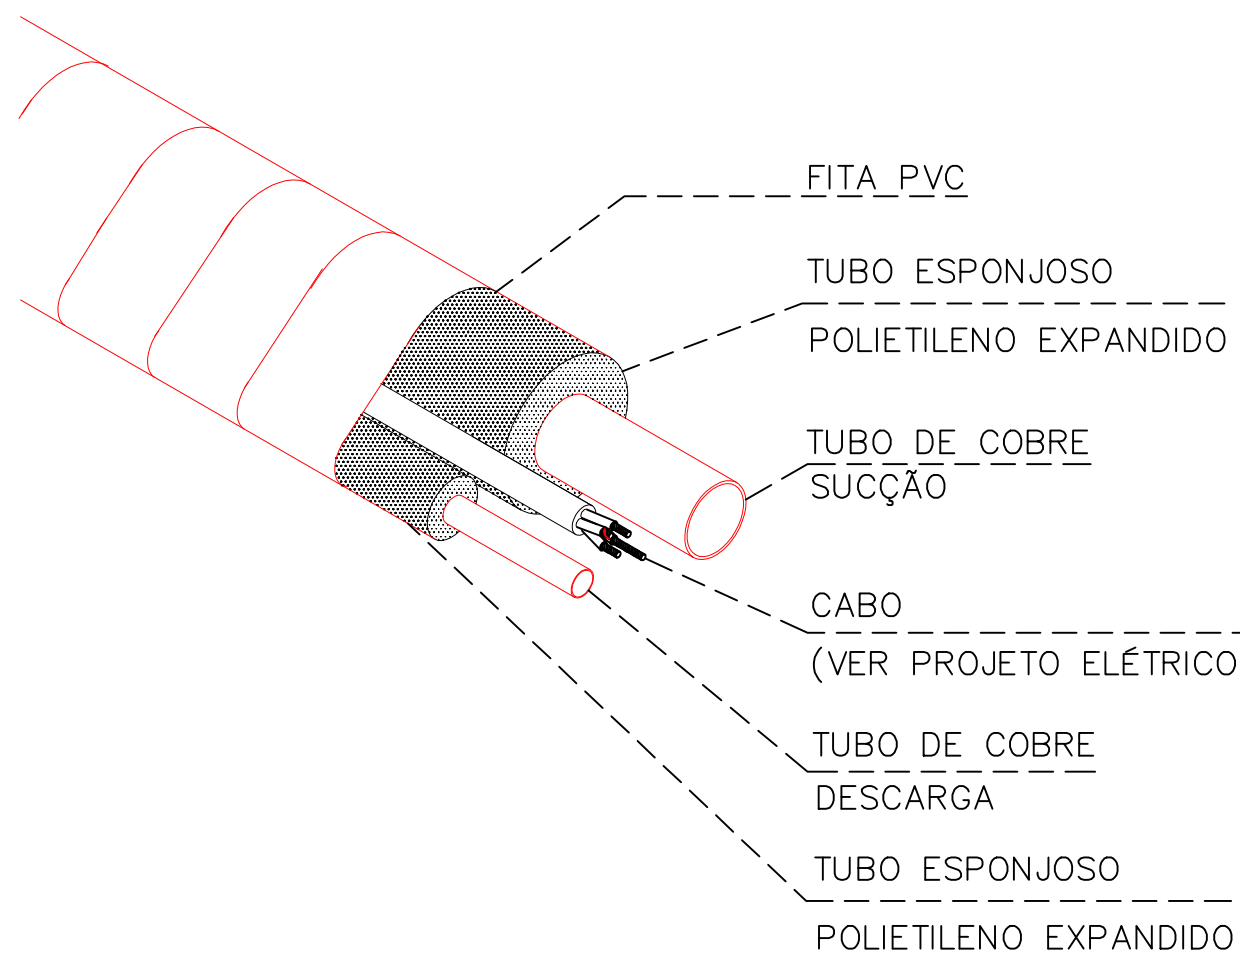

LINHAS FRIGORÍGENAS E DRENO
S/ESCALA

		TISCOSKI	
		ARQUITETURA E ENGENHARIA	
PROJETO CLIMATIZAÇÃO			
CÂMARA MUNICIPAL DE MORRO DA FUMAÇA RUA EMÍLIO FRASSON, 130, BAIRRO MONTE VERDE, MORRO DA FUMAÇA/SC		CONTEÚDO -DETALHES	PRANCHA: <div>04/04</div>
PROPRIETÁRIO: MUNICÍPIO DE MORRO DA FUMAÇA CNPJ 83.000.323/0001-02		RESPONSÁVEL TÉCNICO: HJ ARQUITETURA E ENGENHARIA LTDA CREA-SC 187117-2	
ESCALA	INDICADA	DESENHO AMANDA	ÁREA TOTAL 554,55m²
		DATA	JUNHO/2025