

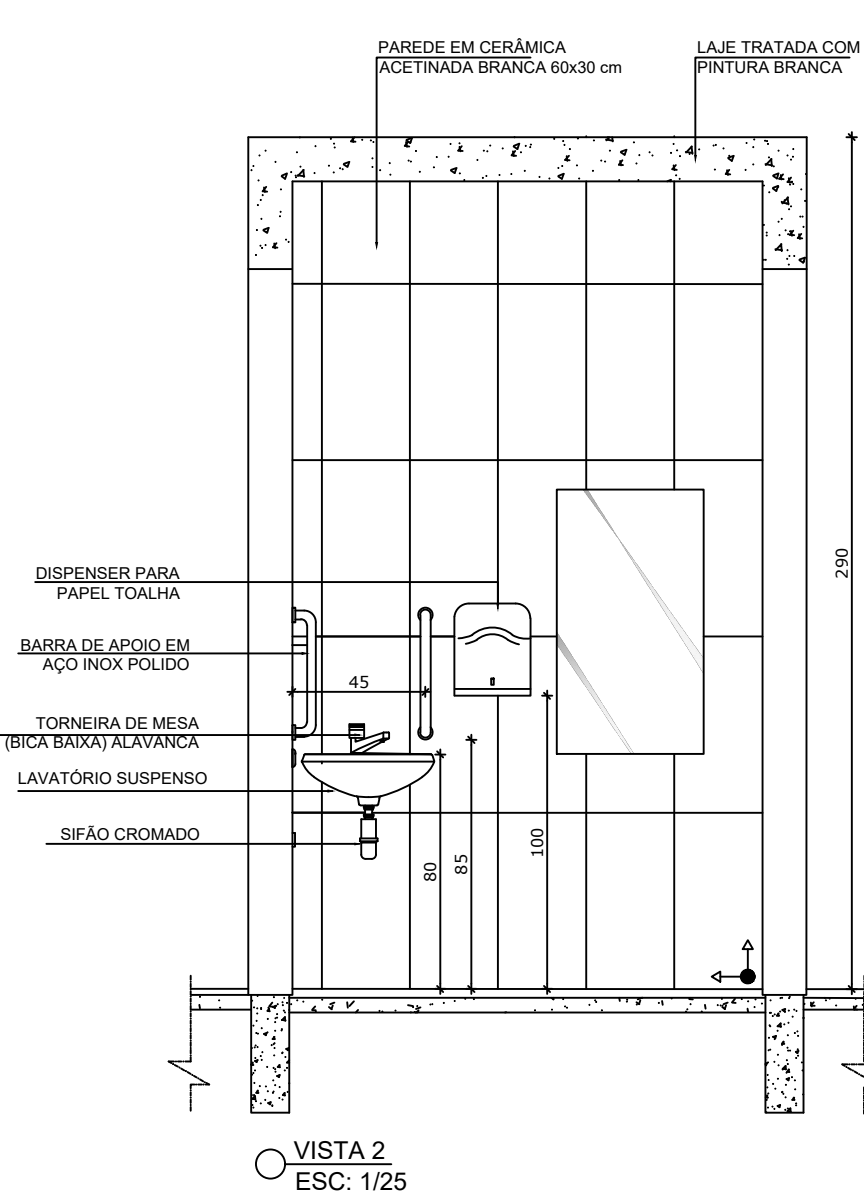
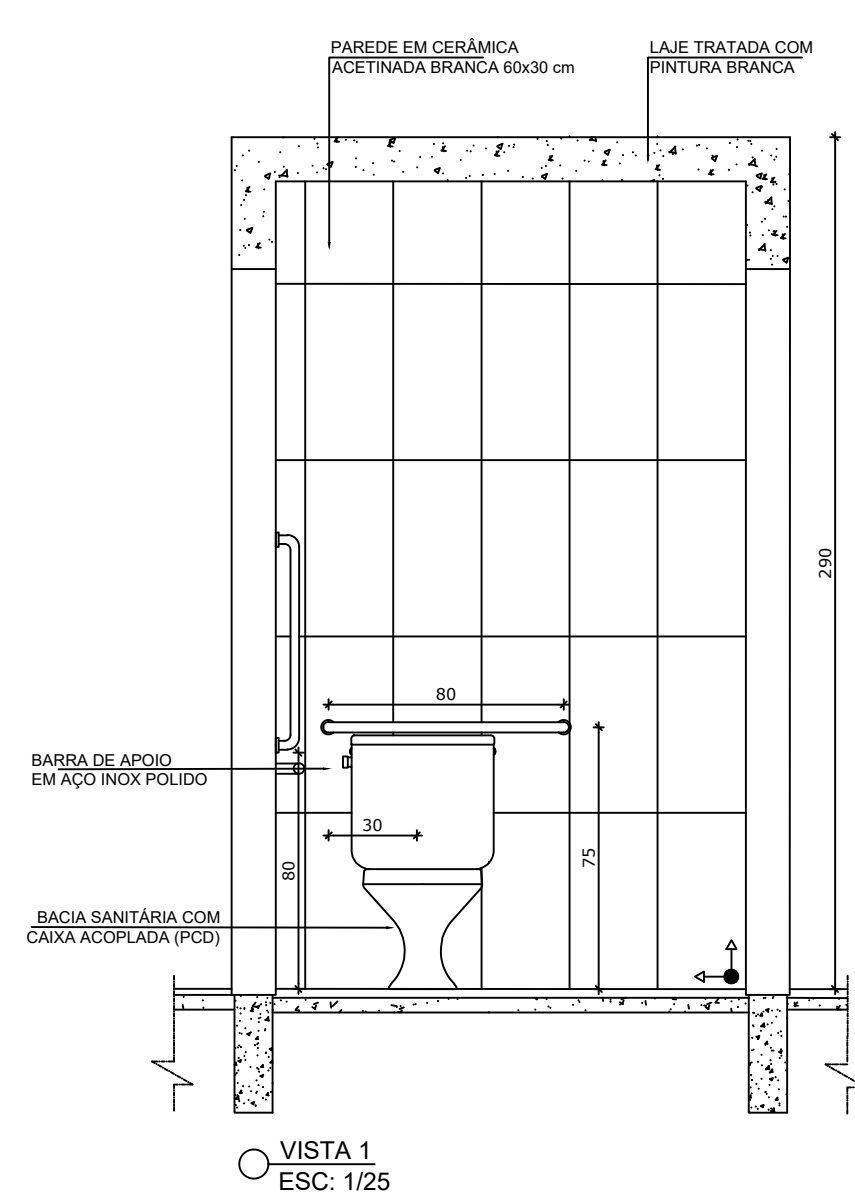
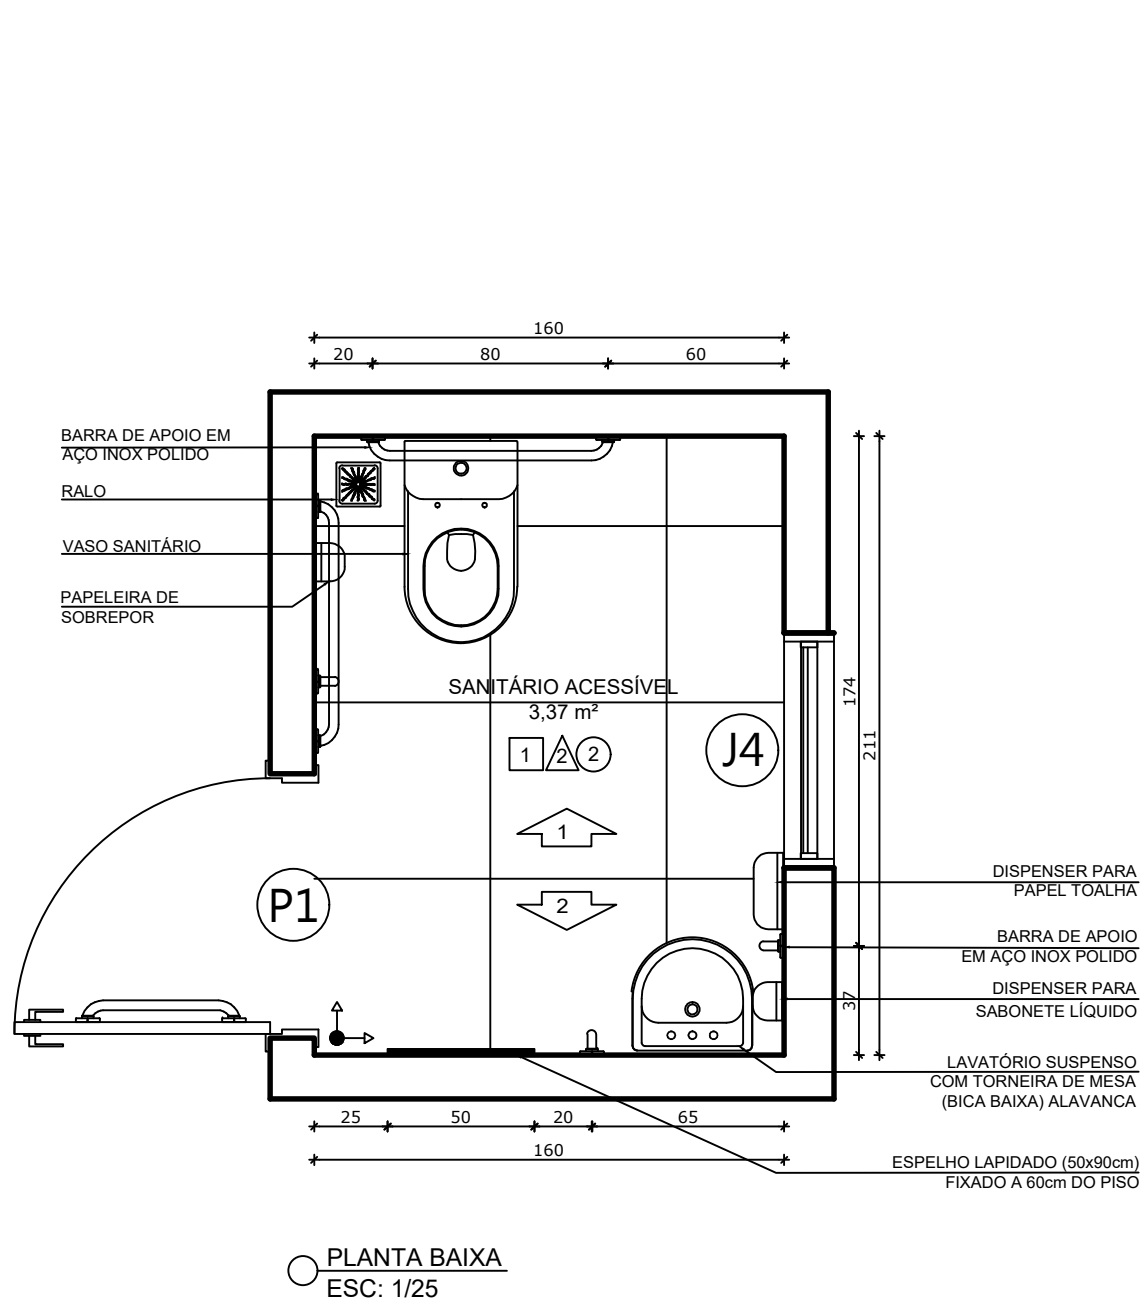
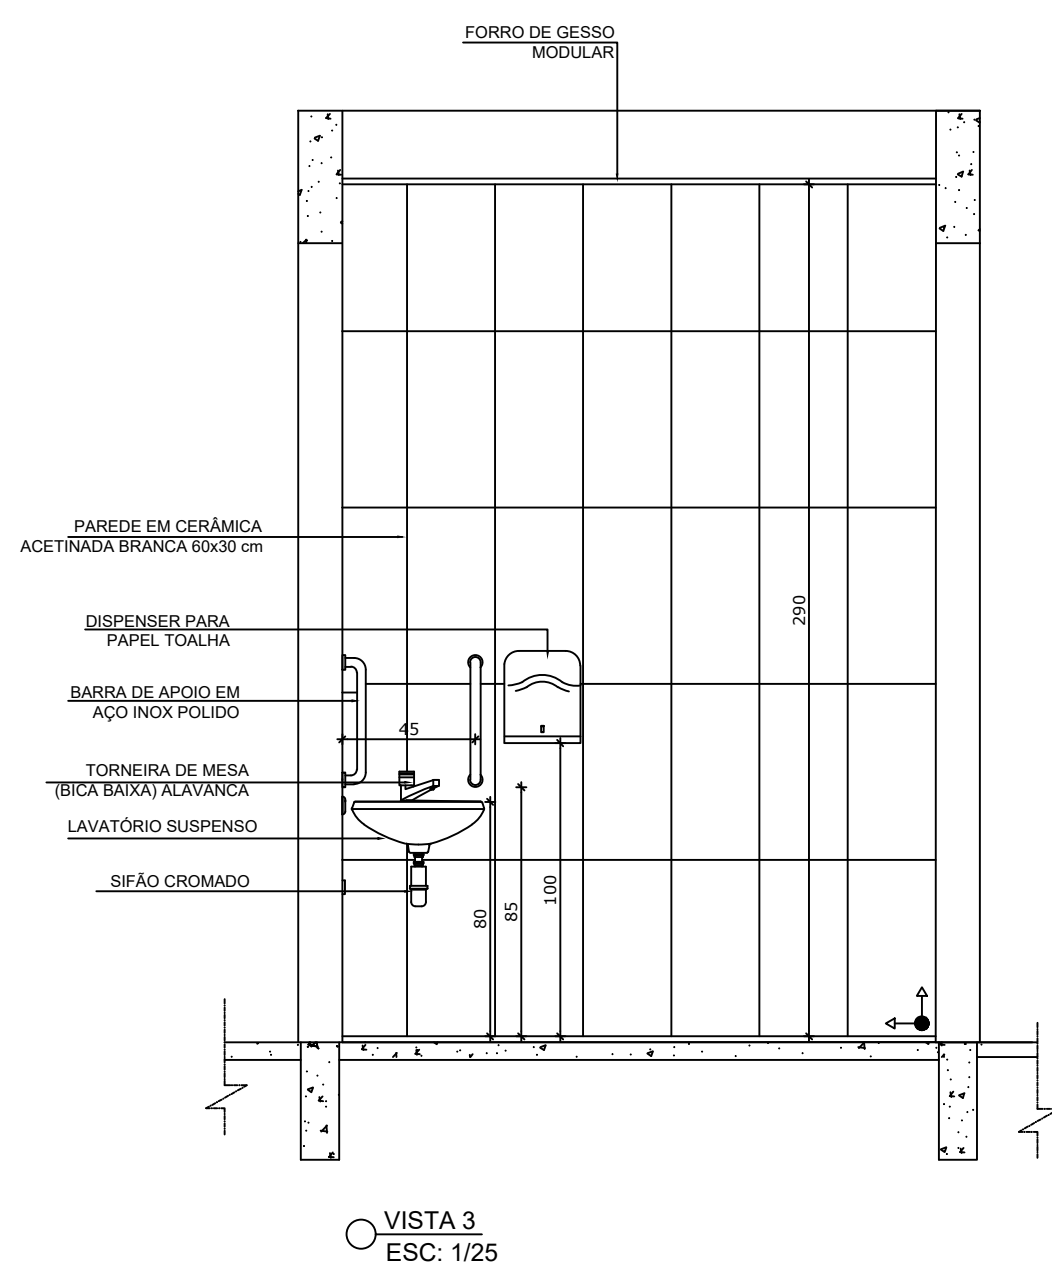
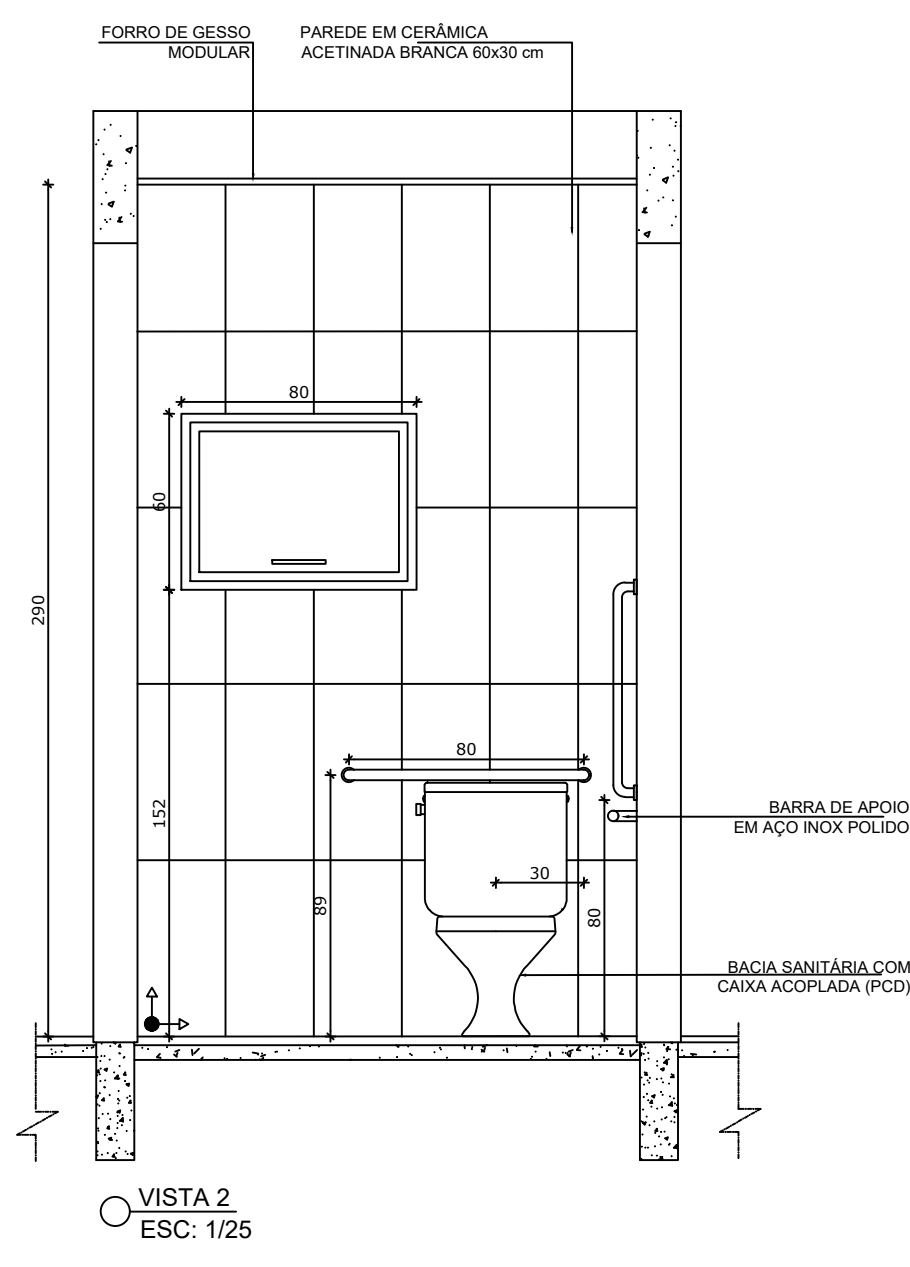
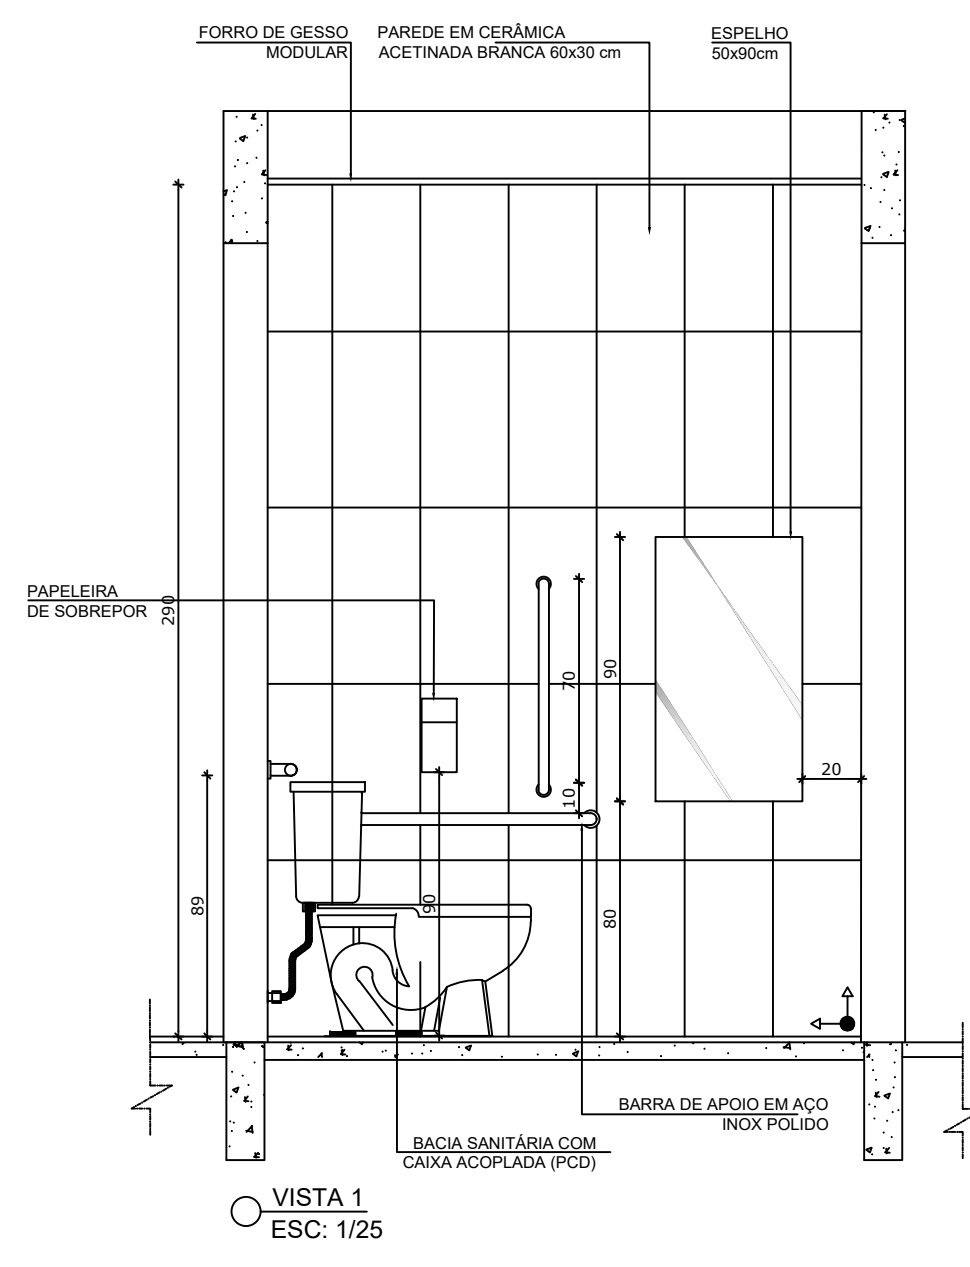
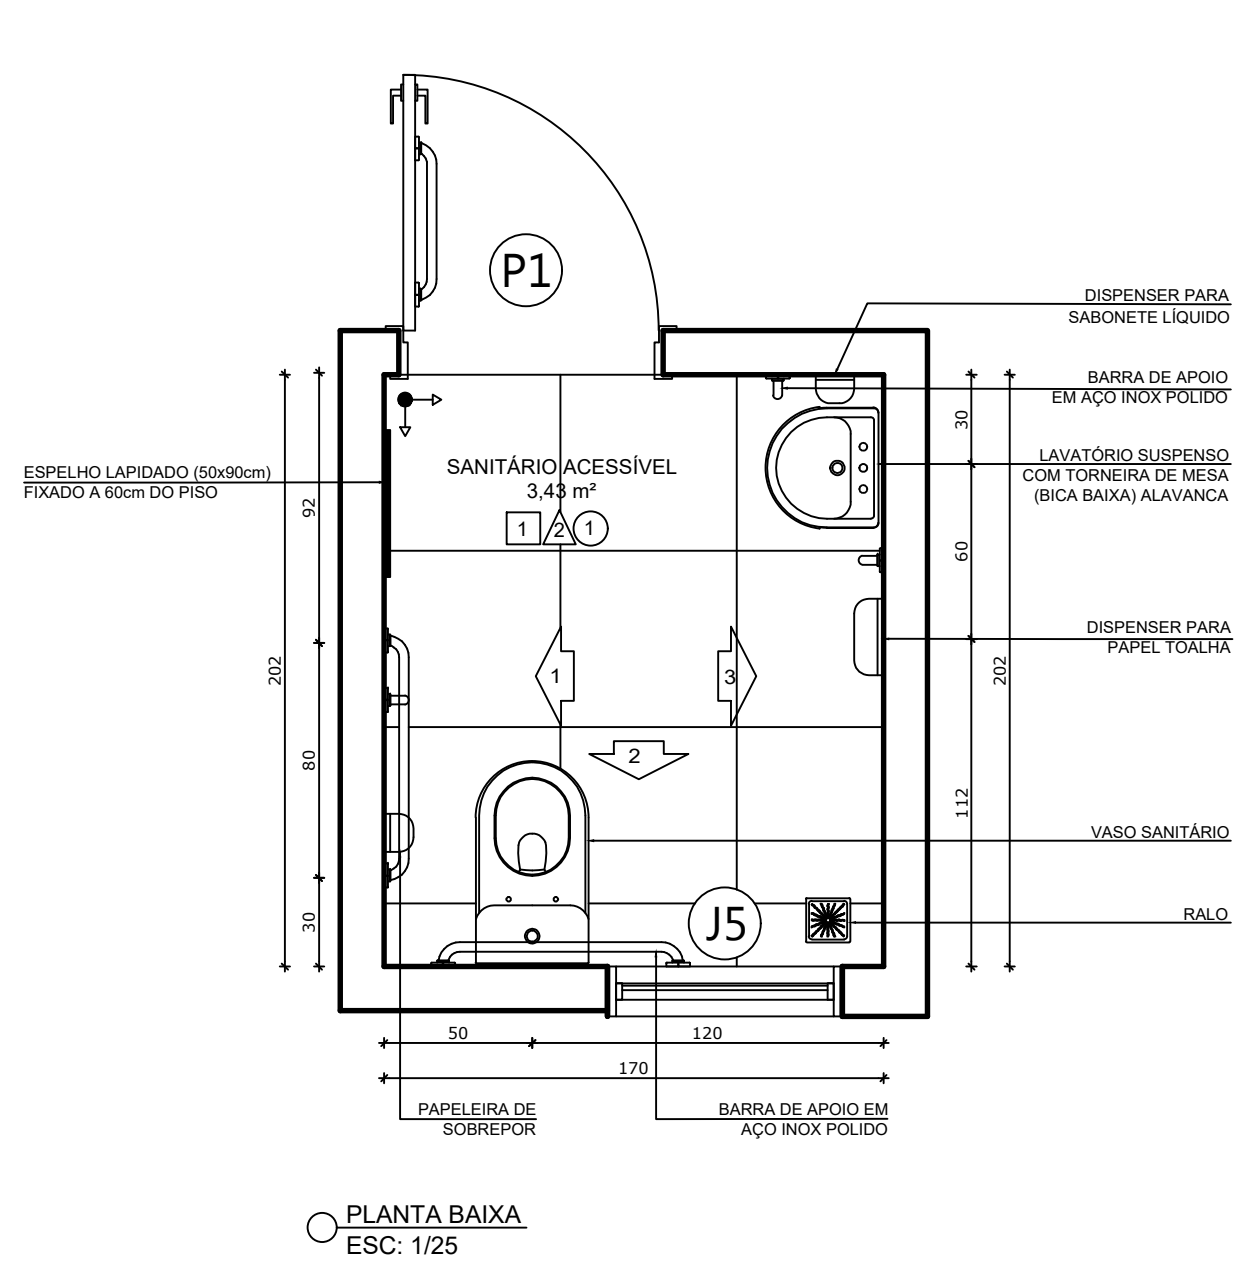





SANITÁRIOS ACESSÍVEIS

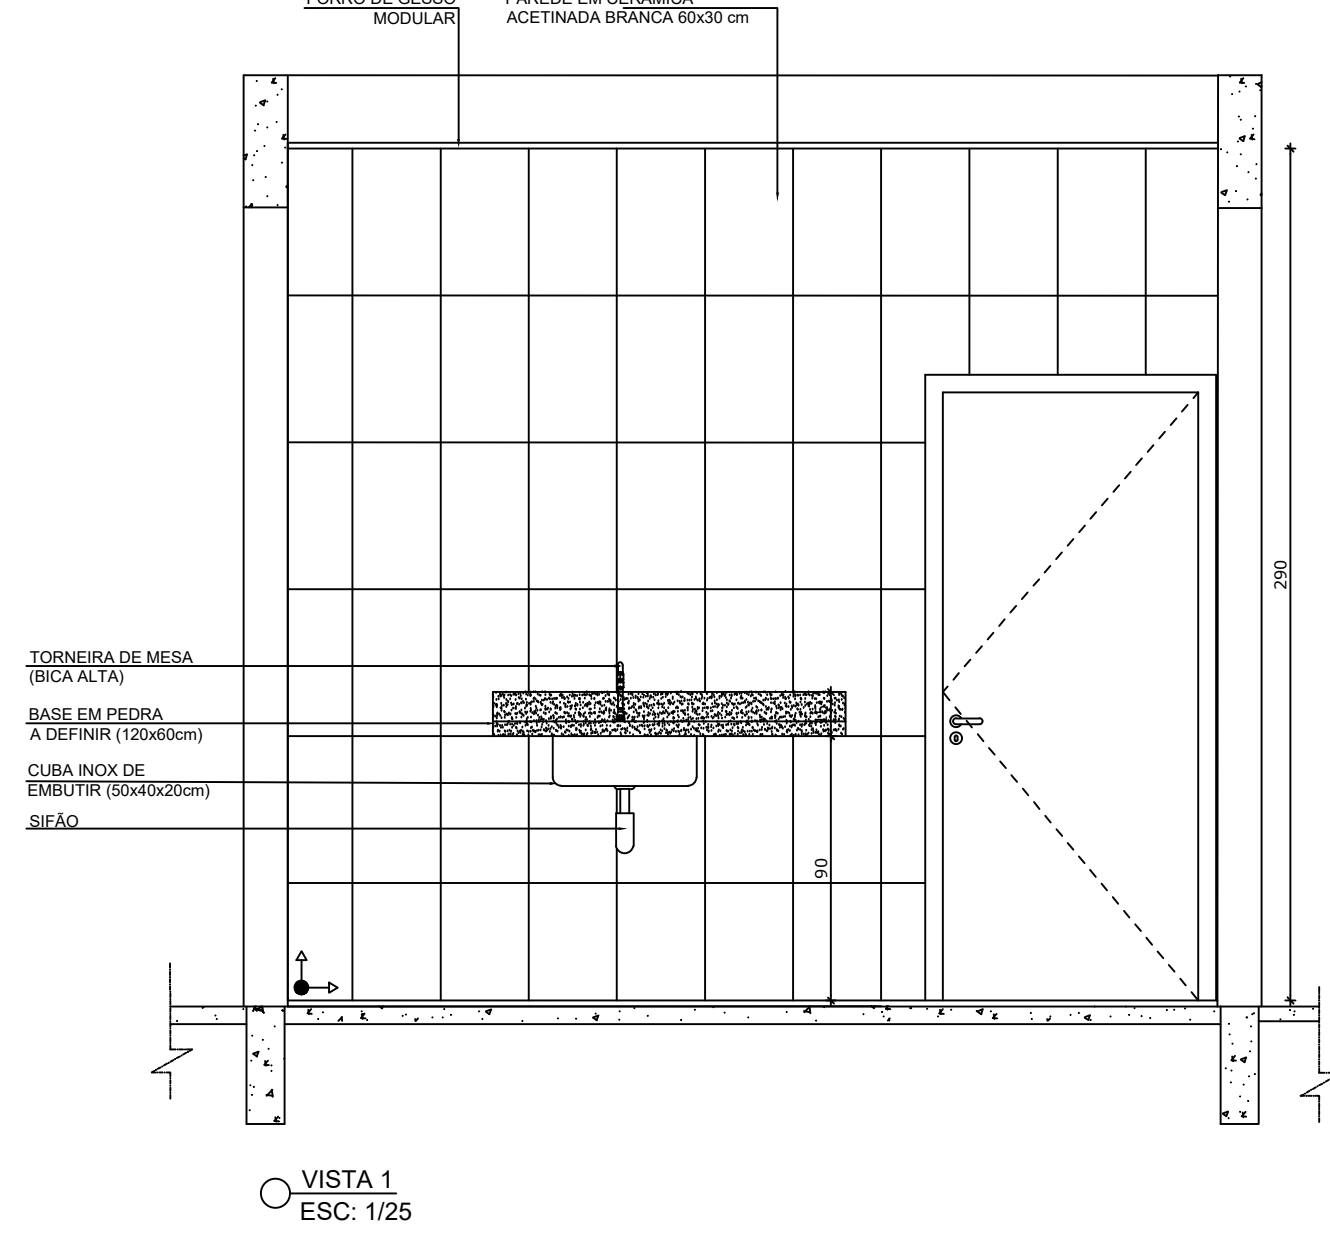

COPA

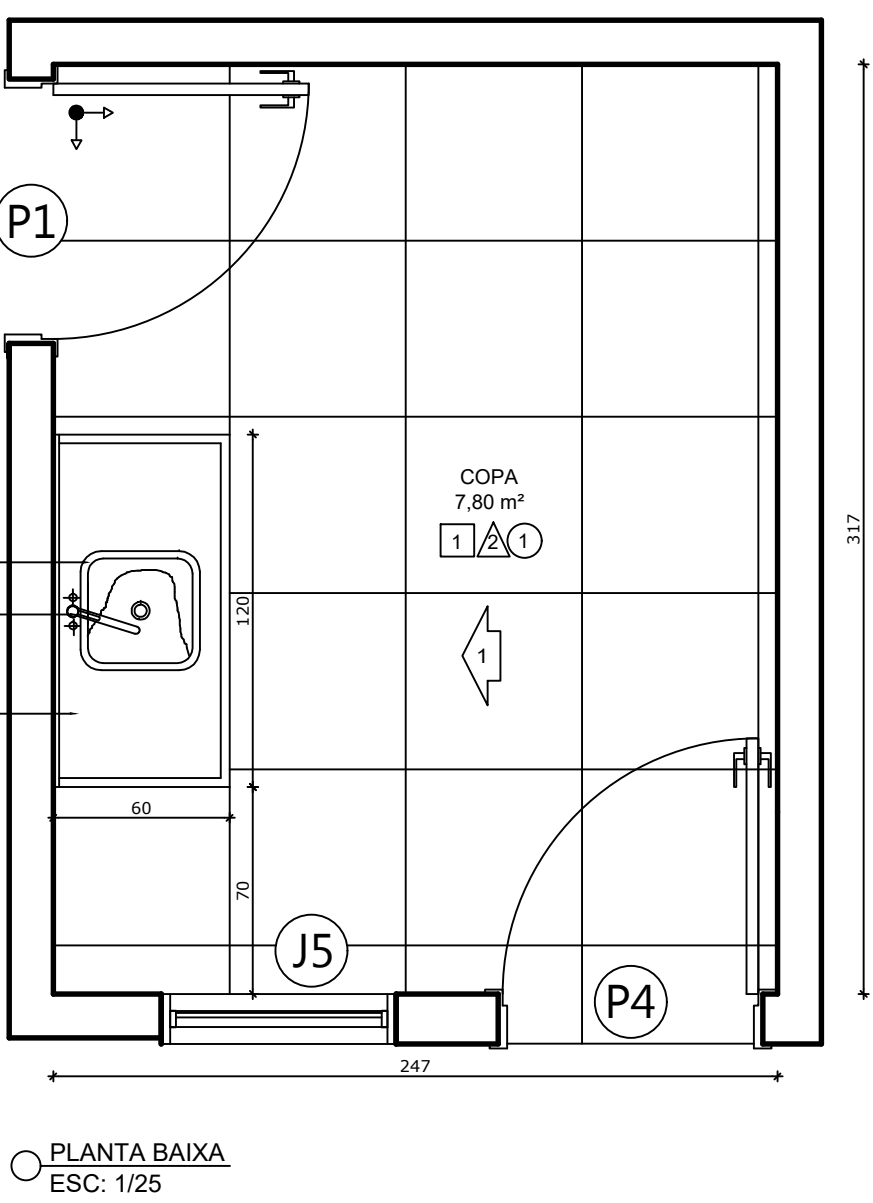

SANITÁRIO FEMININO / MASCULINO

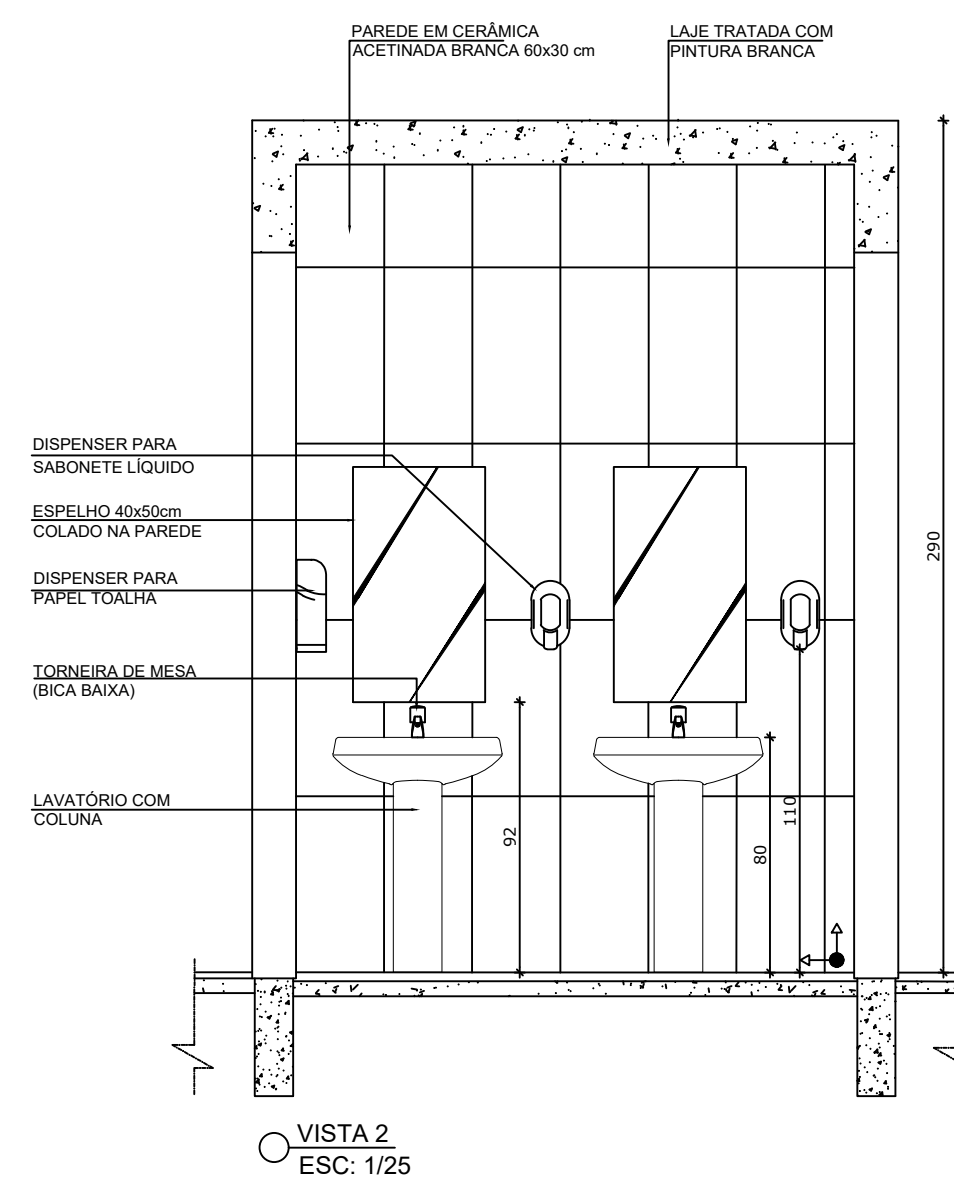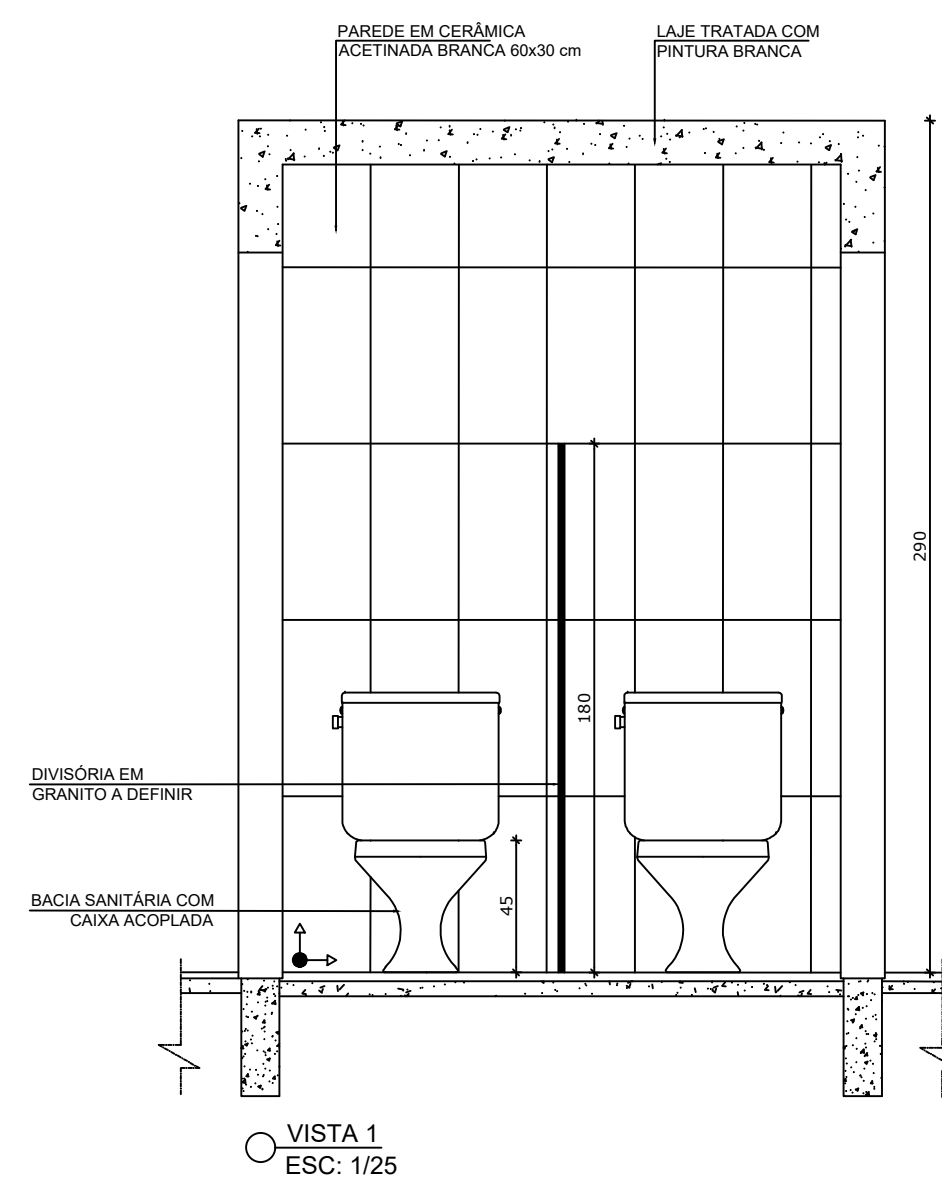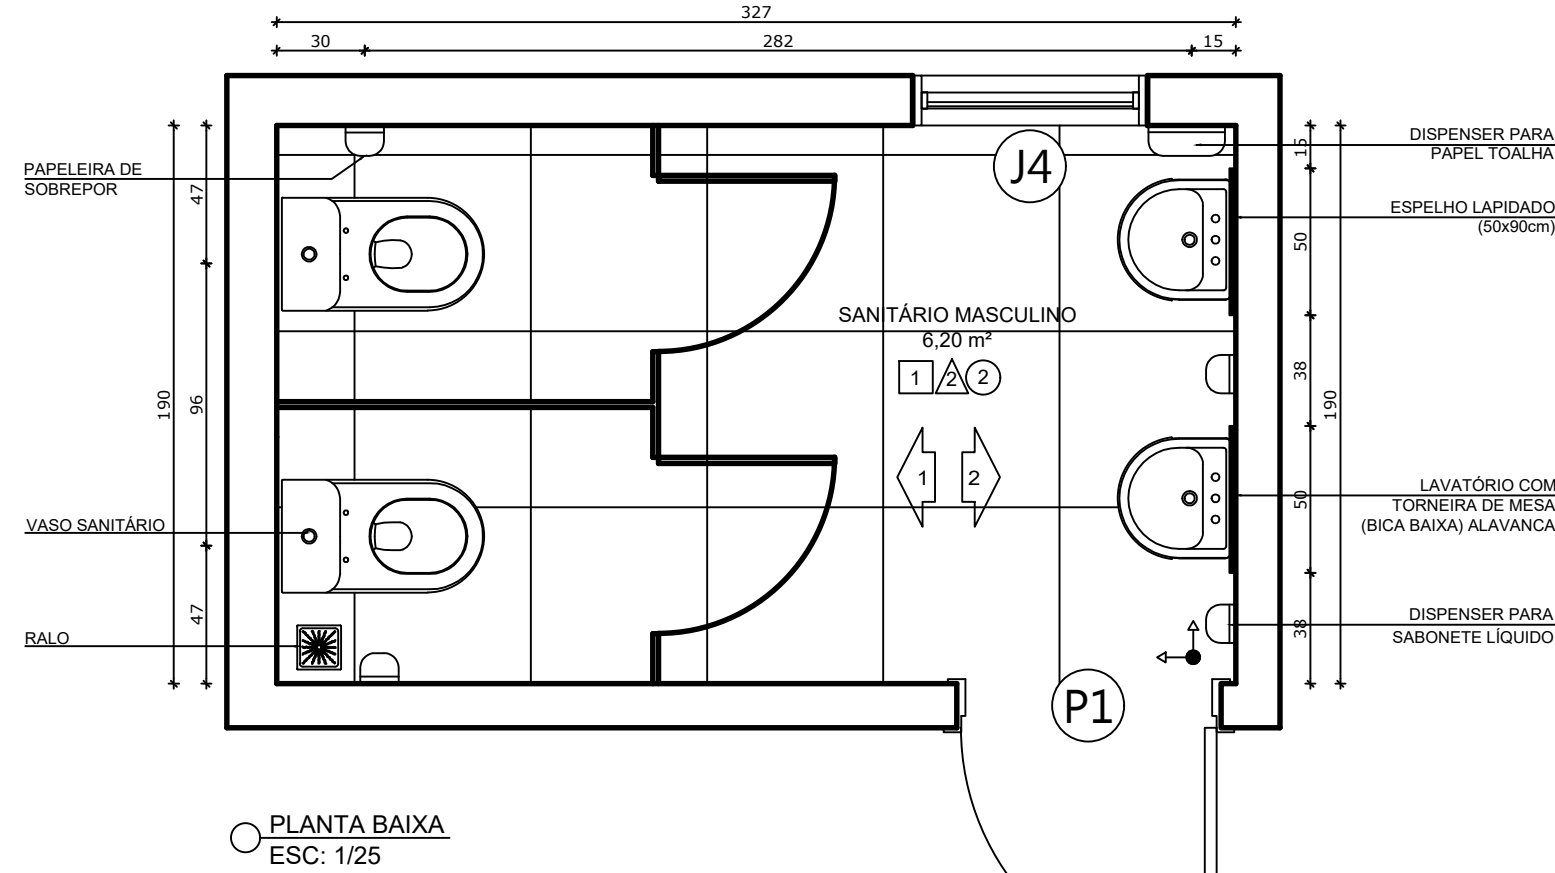

OBSERVAÇÃO:

TODAS AS MEDIDAS DEVEM SER CONFERIDAS EM OBRA, CASO SEJA NECESSÁRIO ALGUMA ALTERAÇÃO, ENTRAR EM CONTATO COM O PROJETISTA RESPONSÁVEL.

		TISCOSKI	
		ARQUITETURA E ENGENHARIA	
PROJETO HIDROSSANITÁRIO			
CÂMARA MUNICIPAL DE MORRO DA FUMAÇA RUA EMILIO FRASSON, 130, BAIRRO MONTE VERDE, MORRO DA FUMAÇA/SC		CONTEÚDO -DETALHAMENTOS	PRONCHA: 06/06
PROPRIETÁRIO:		RESPONSÁVEL TÉCNICO:	
MUNICÍPIO DE MORRO DA FUMAÇA CNPJ 83.000.323/0001-02		HJ ARQUITETURA E ENGENHARIA LTDA CREA-SC 187117-2	
ESCALA INDICADA	DESENHO AMANDA	ÁREA TOTAL 554,55m²	DATA JUNHO/2025