


Térreo - Armadura negativa secundaria

1x

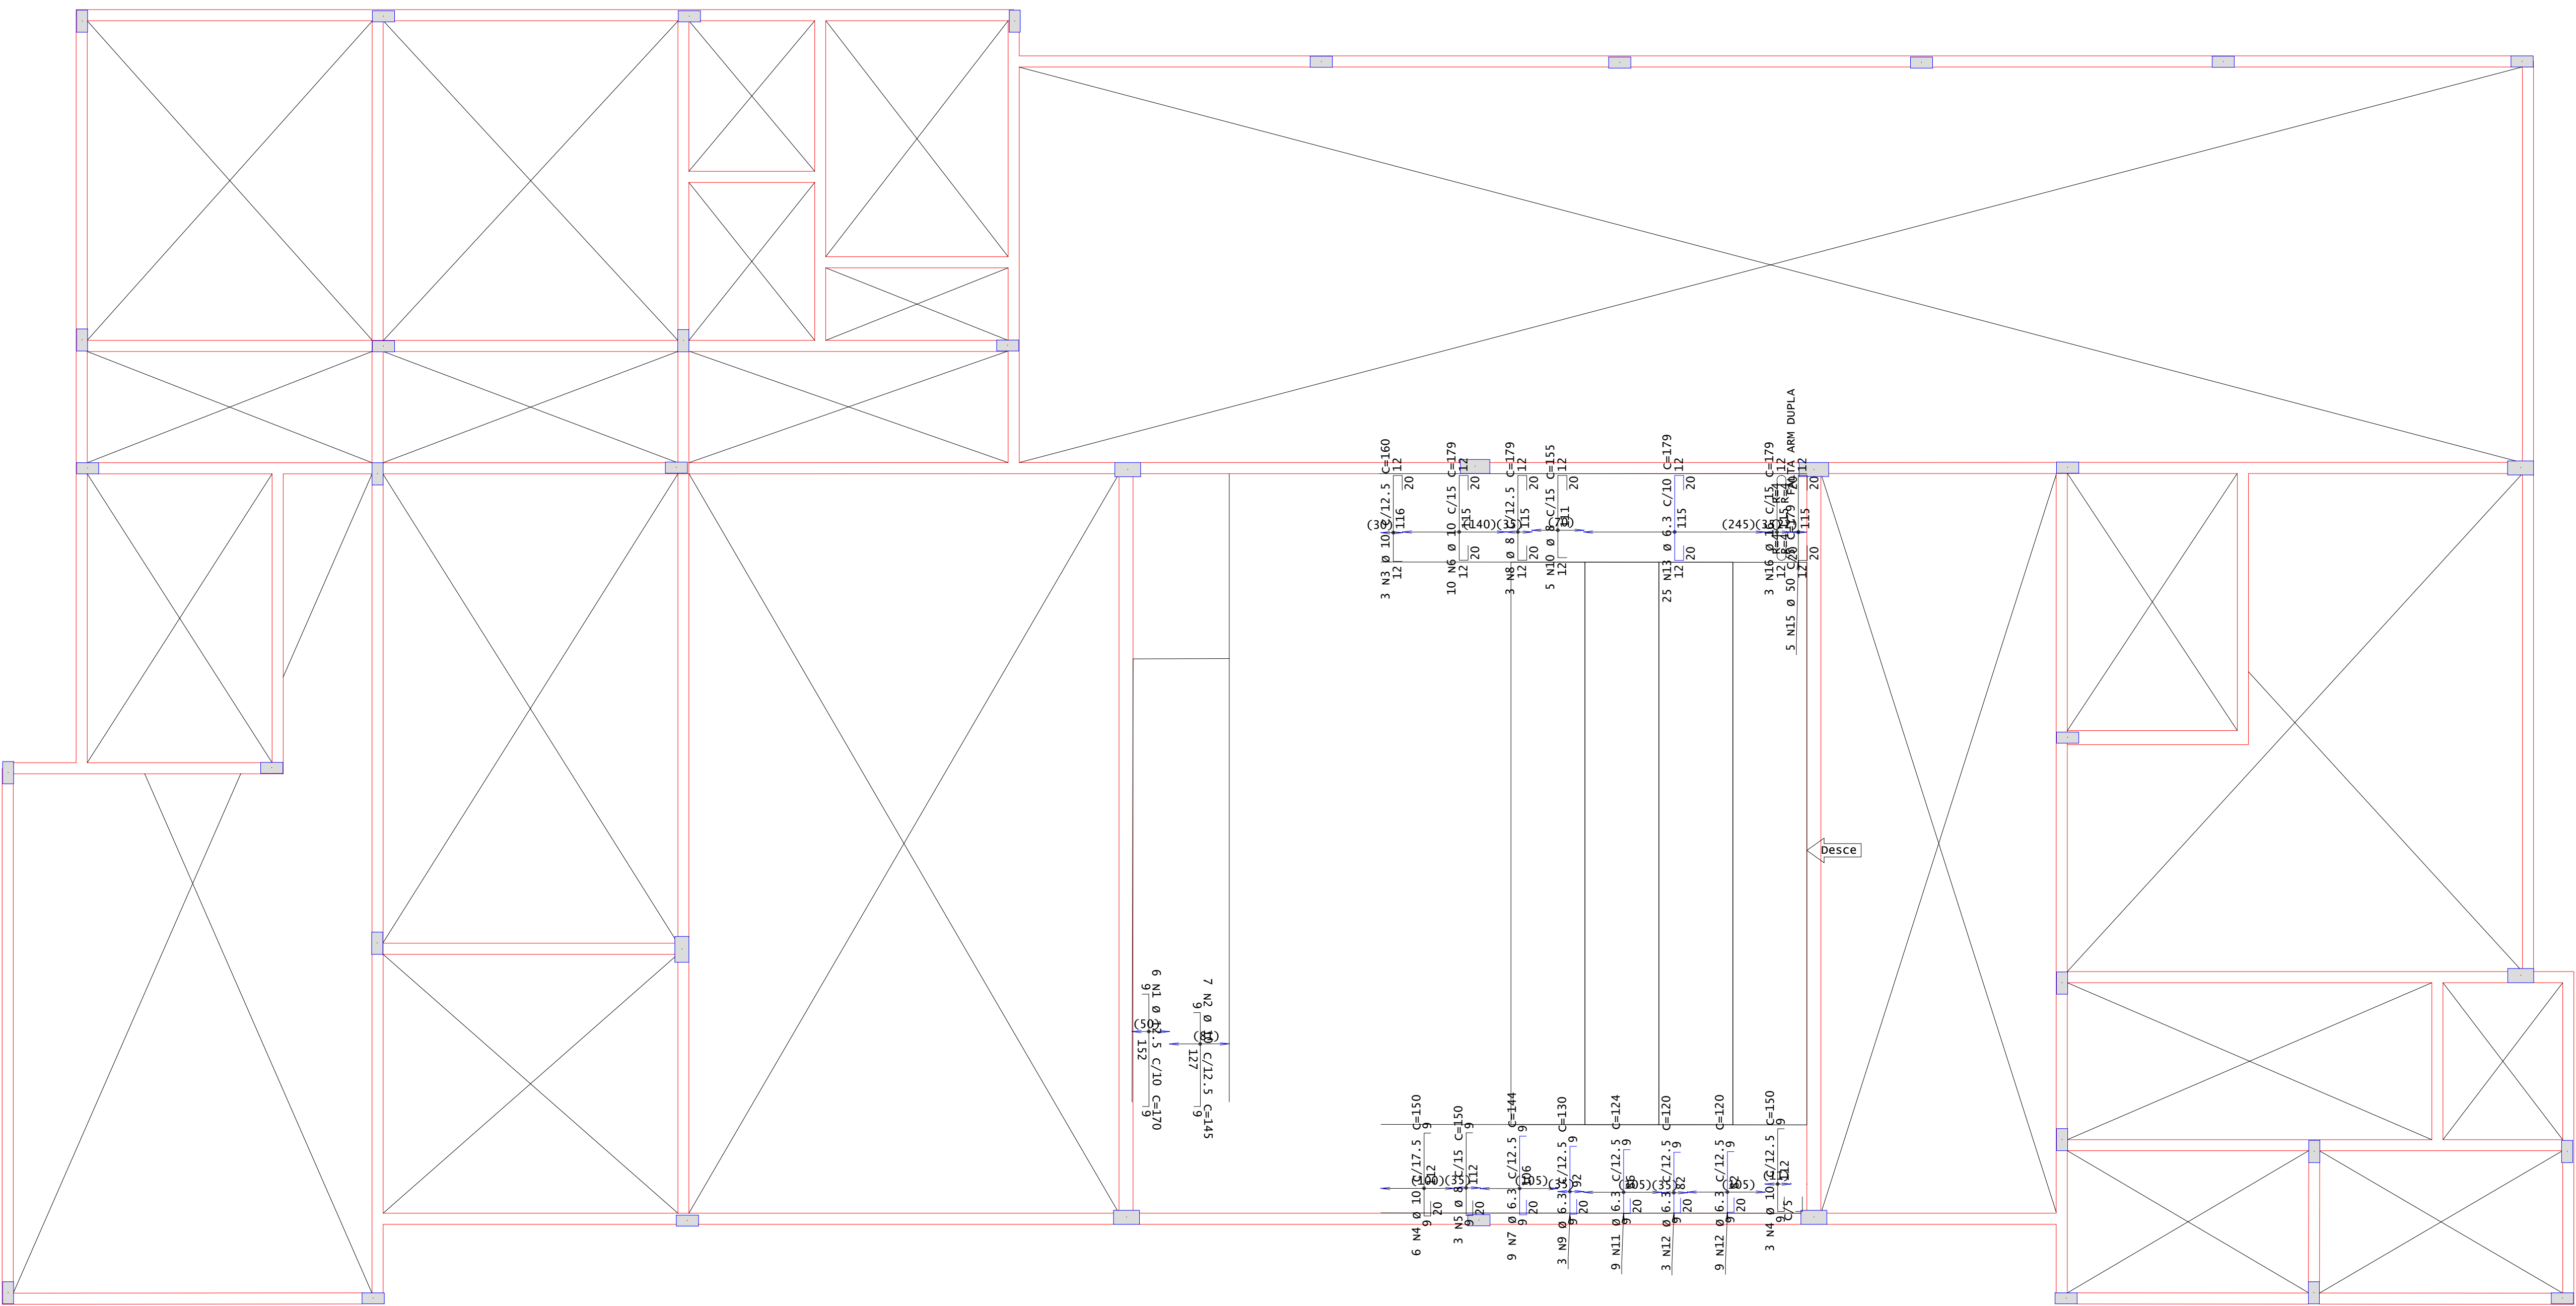


| ACO | POS | BIT | QUANT | COMPRIMENTO | UNIT | TOTAL |
|--------------------------------------|-----|------|-------|-------------|------|-------|
| | | mm | | cm | cm | |
| Térreo - Armadura negativa principal | | | | | | |
| 50A | 1 | 10 | 1 | 152 | | 152 |
| 50A | 2 | 10 | 6 | 160 | | 960 |
| 50A | 3 | 8 | 2 | 140 | | 280 |
| 50A | 4 | 50 | 7 | 580 | | 4060 |
| 50A | 5 | 16 | 2 | 338 | | 678 |
| 50A | 6 | 6.3 | 3 | 170 | | 510 |
| 50A | 7 | 12.5 | 3 | 185 | | 555 |
| 50A | 8 | 6.3 | 3 | 140 | | 420 |
| 50A | 9 | 6.3 | 48 | 186 | | 8928 |
| 50A | 10 | 6 | 10 | 150 | | 1500 |
| 50A | 11 | 12.5 | 8 | 200 | | 1600 |
| 50A | 12 | 8 | 1 | 125 | | 125 |
| 50A | 13 | 50 | 5 | 570 | | 2850 |
| 50A | 14 | 50 | 1 | 565 | | 565 |


| RESUMO DE AÇO | | | | |
|---------------|------|-------|--------|-----|
| AÇO | BIT | COMPR | PESO | |
| | mm | m | | kgf |
| 50A | 6.3 | 97 | | 24 |
| 50A | 8 | 17 | | 7 |
| 50A | 10 | 10 | | 6 |
| 50A | 12.5 | 22 | | 21 |
| Peso Total | | 50A = | 70 kgf | |

Térreo - Armadura negativa principal

1x

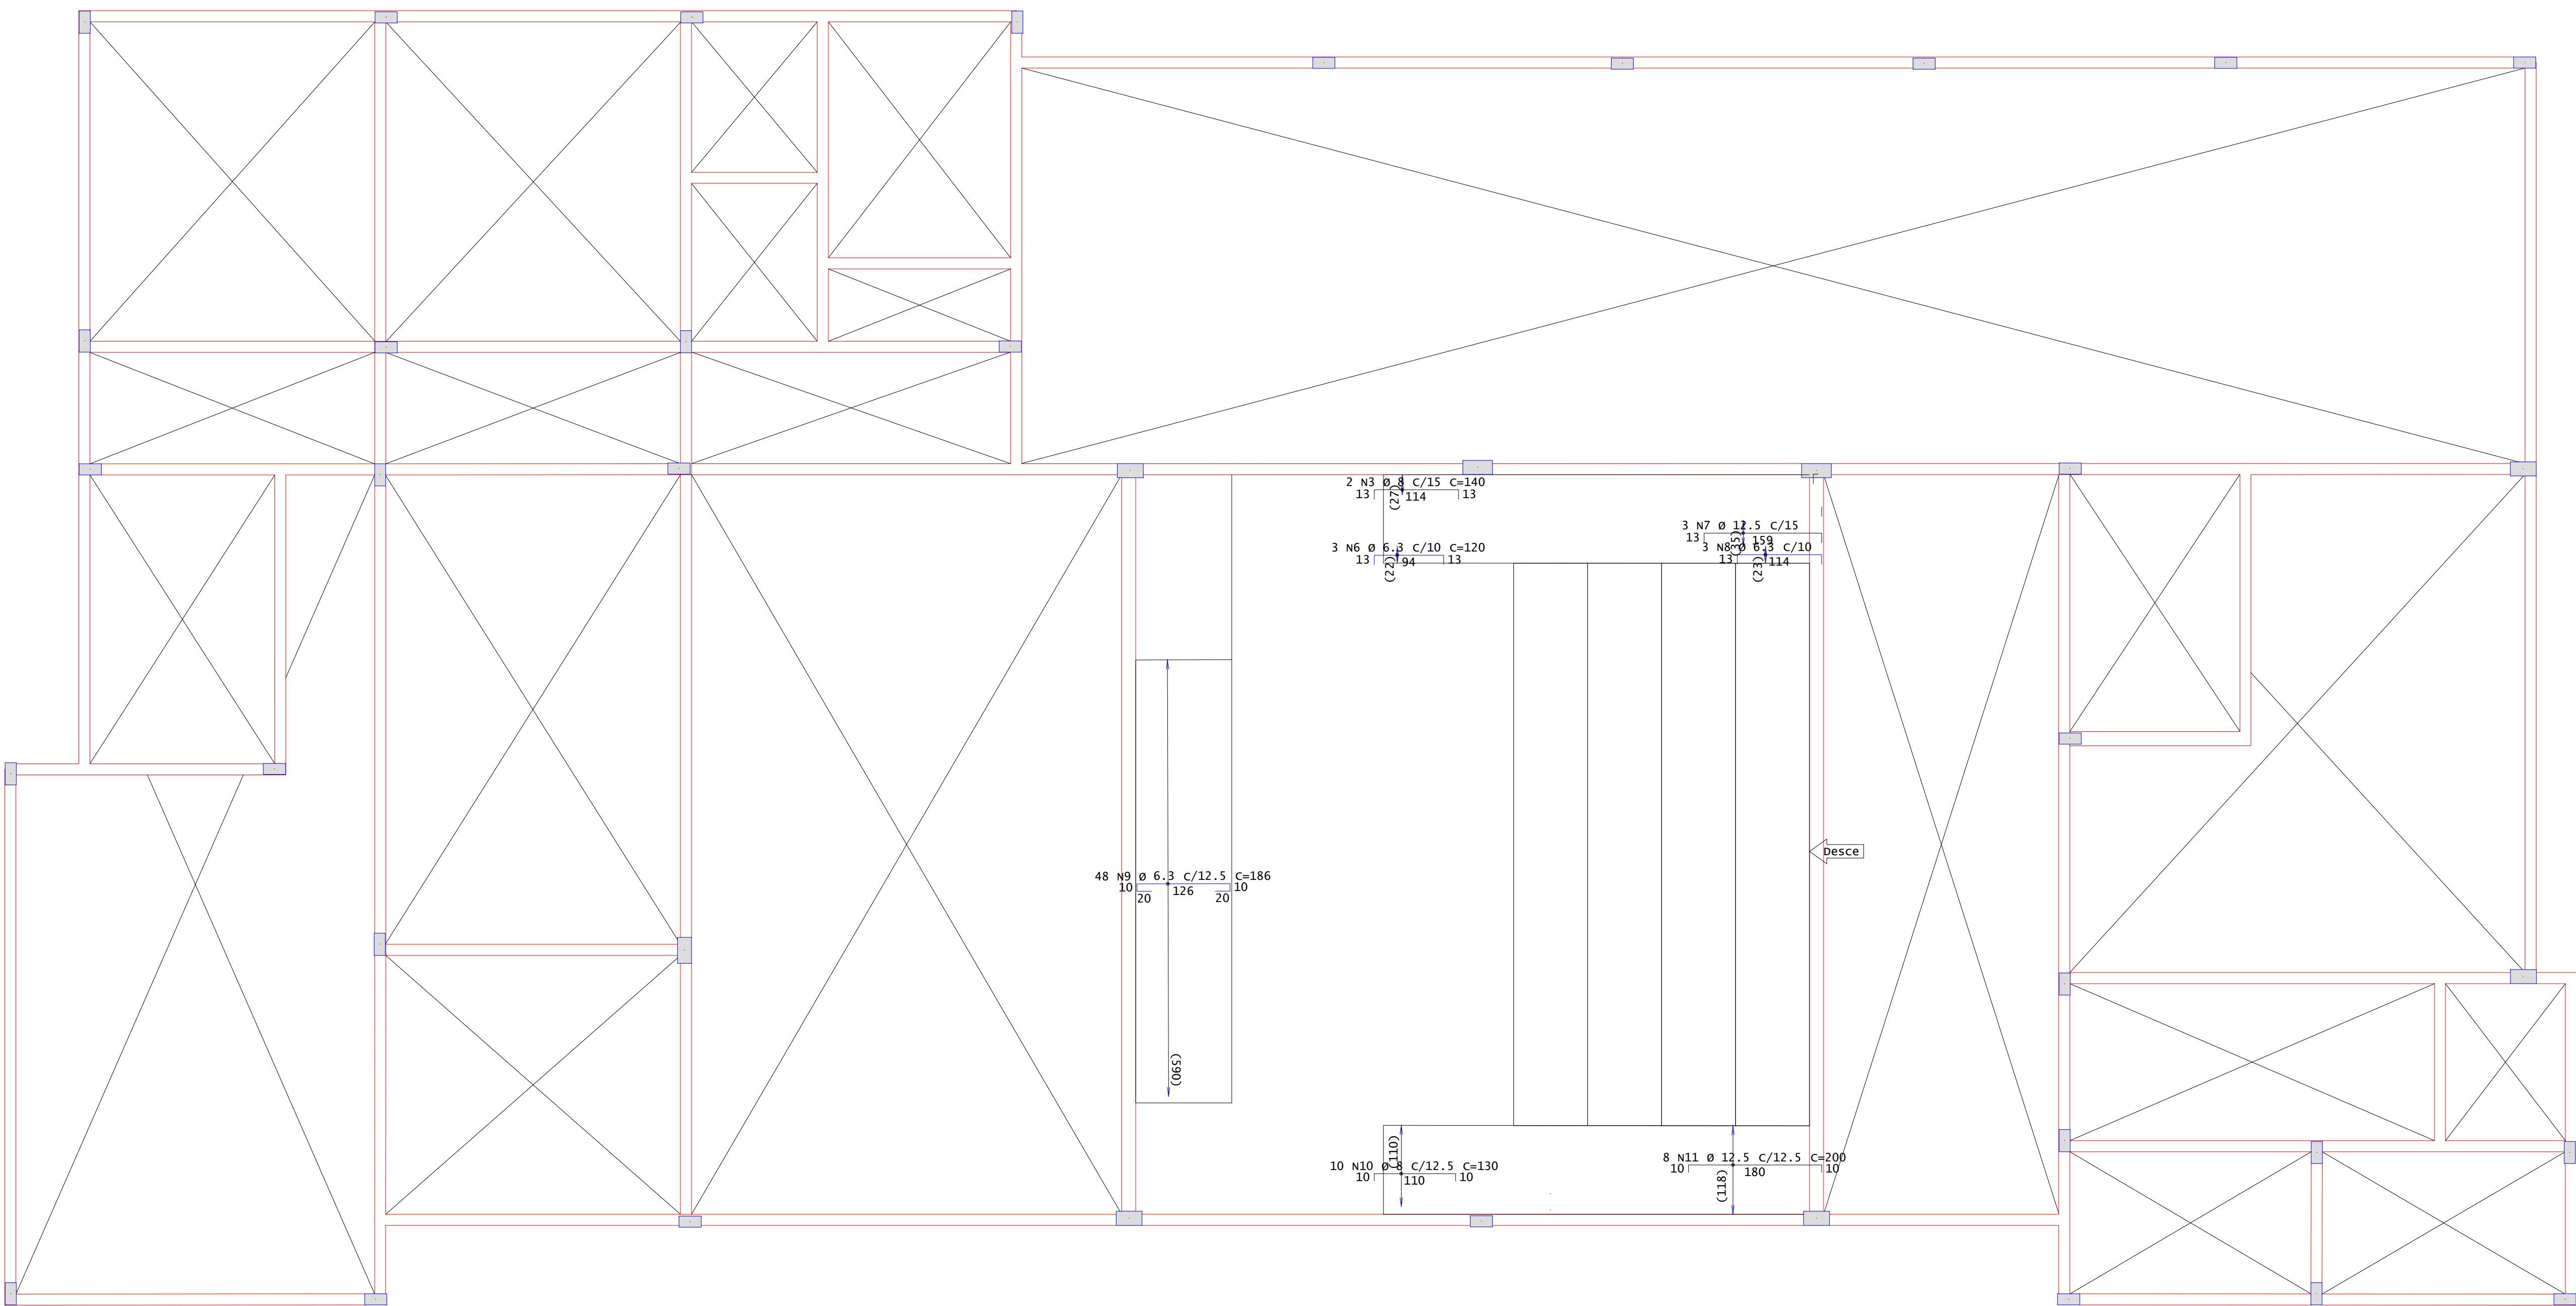

Detalhe genérico do alojamento de armaduras positivas

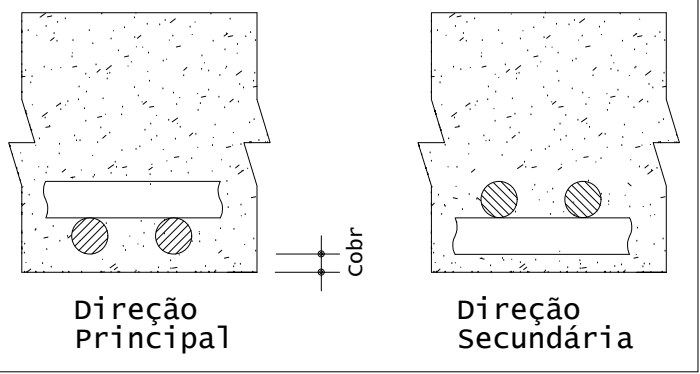

TISCOSKI
ARQUITETURA E ENGENHARIA

PROJETO ESTRUTURAL

CÂMARA MUNICIPAL DE MORRO DA FUMAÇA
RUA EMILIO FRASSON, 130, BARRIO MONTE VERDE, MORRO DA FUMAÇA/SC

CONTEÚDO
FRANQUISA PAV. TERREO
-DETALHAMENTOS

FRANQUIA
06/15

PROPRIETÁRIO:

MUNICÍPIO DE MORRO DA FUMAÇA
CNPJ: 83.000.323/0001-02

RESPONSÁVEL TÉCNICO:

HJ ARQUITETURA E ENGENHARIA LTDA
CREA-SC 187117-2
JULIANA TISCOSKI - CREA-SC 123317-7

ESCALA

INDICADA

DESENHO

AMANDA

ÁREA TOTAL: 554,55m²

DATA: AGOSTO/2025