



1X

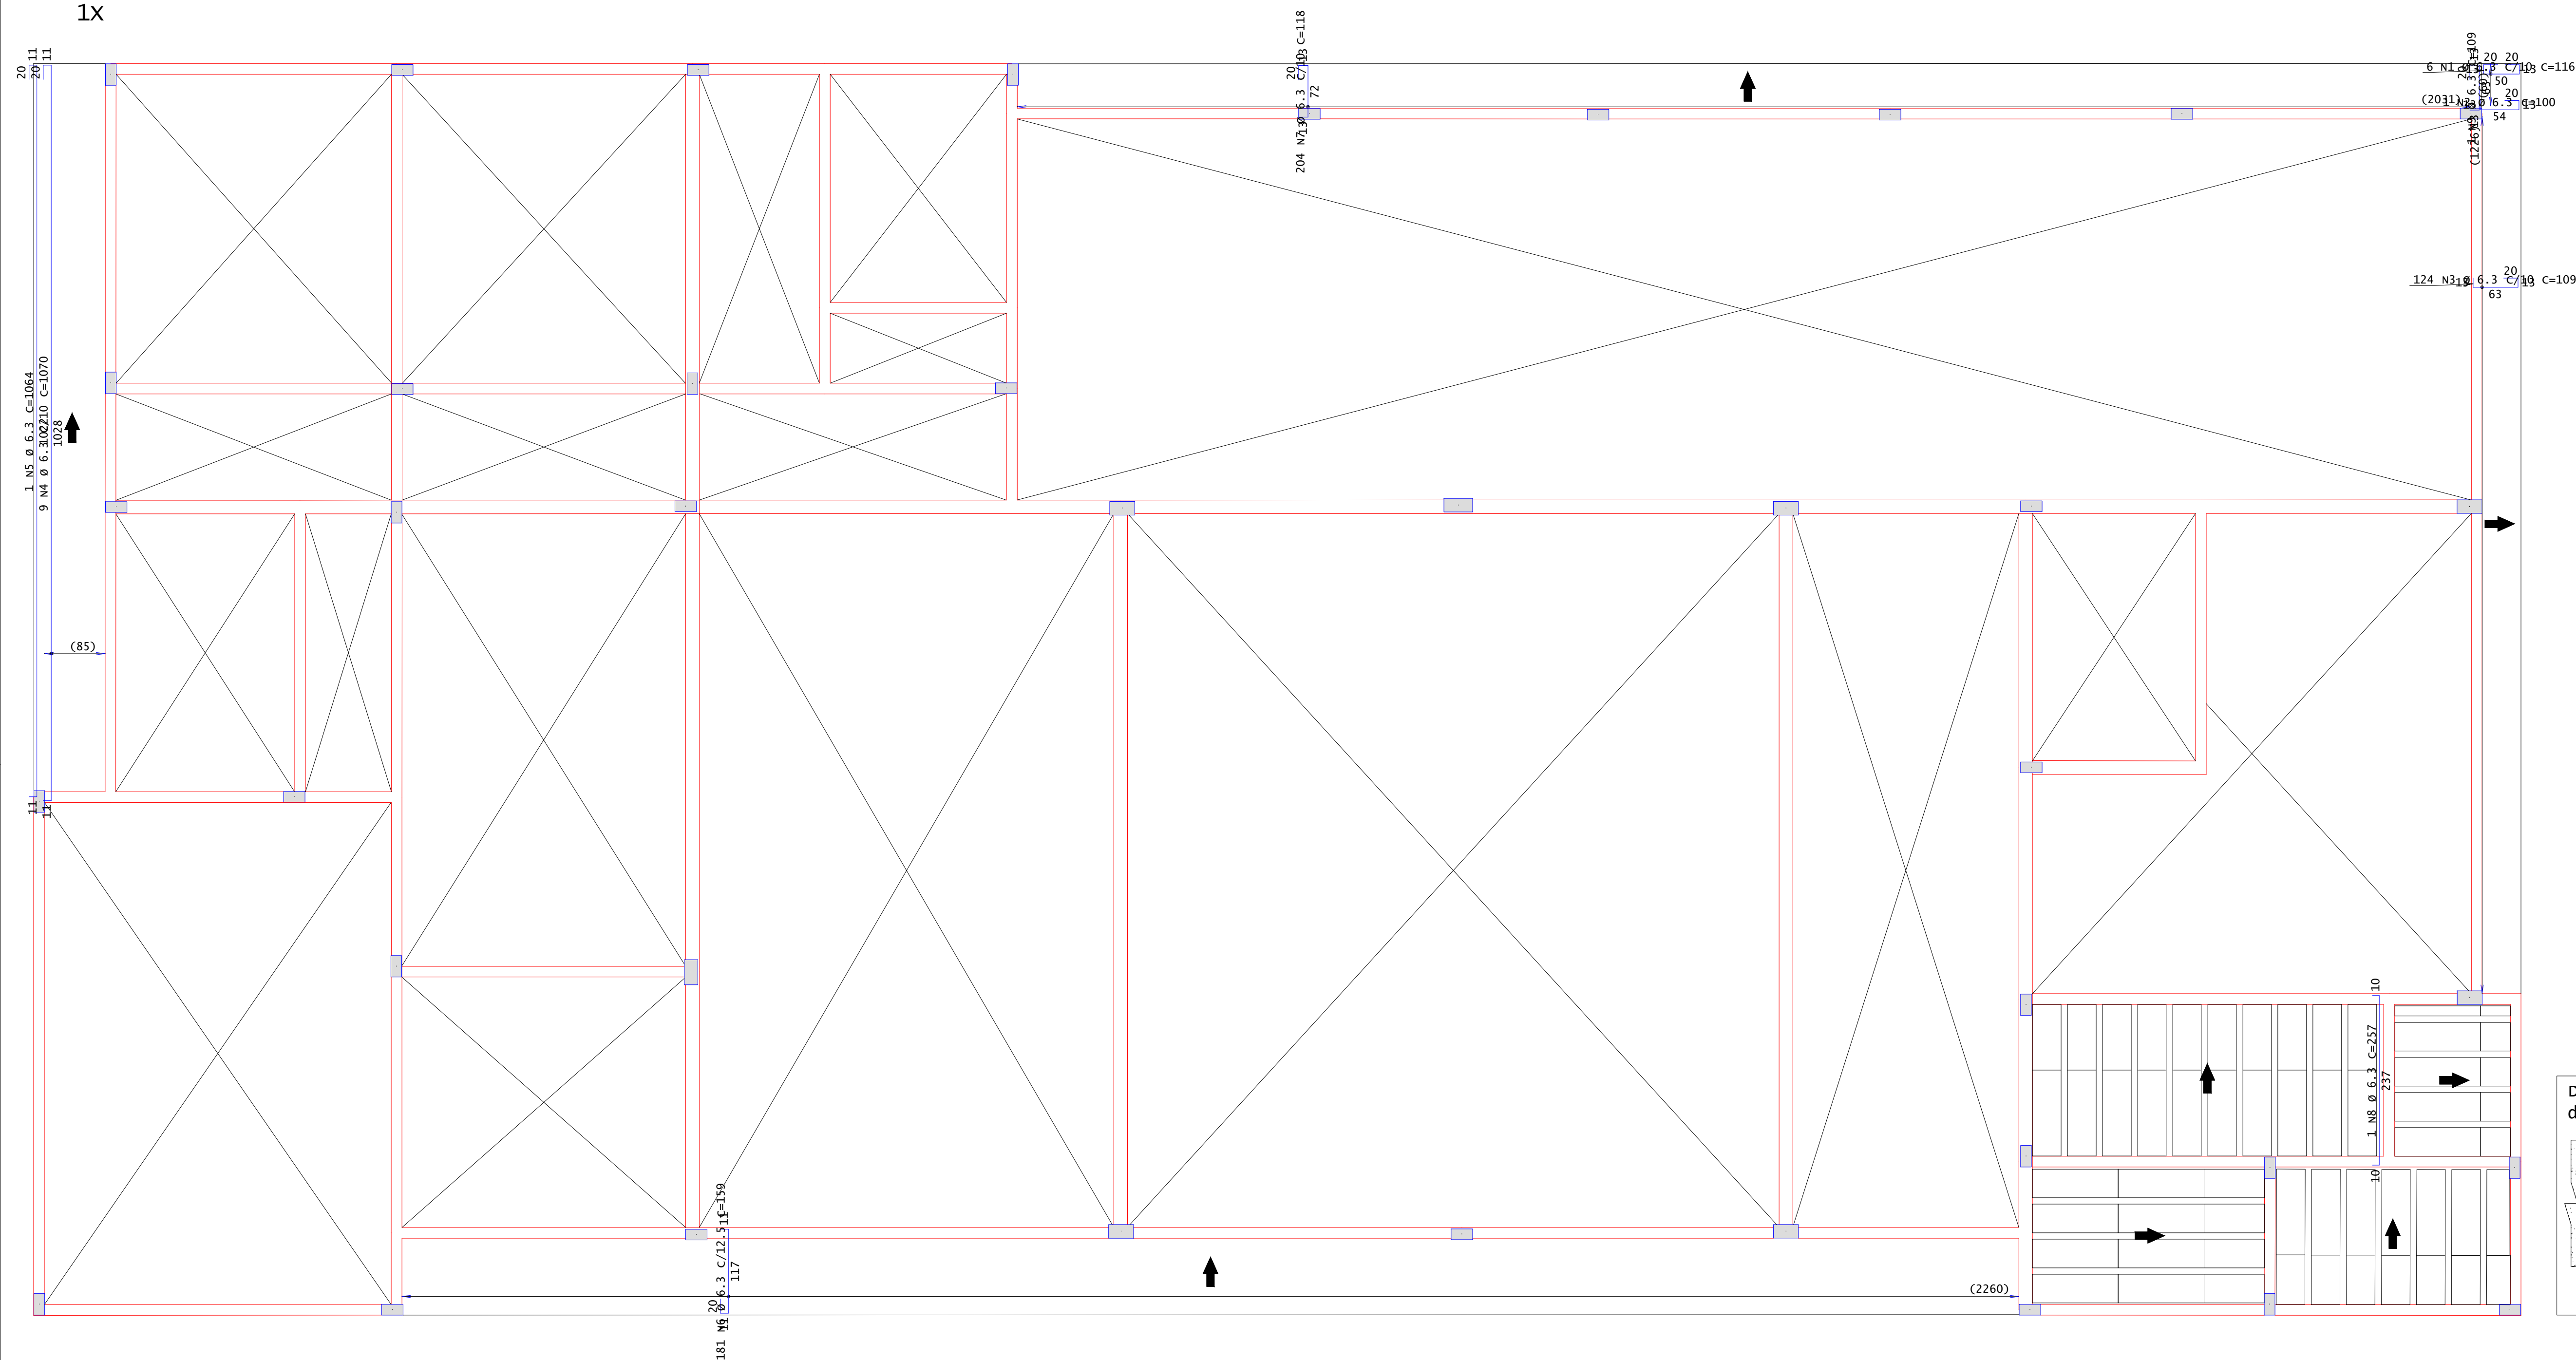


AÇO	POS	BIT	QUANT	COMPRIMENTO	
				UNIT	TOTAL
Cobertura 290		Armadura	positiva	principal	
		mm		cm	
	30A	2	6,3	1	115
	30A	2	6,3	1	100
	30A	3	6,3	124	109
	30A	4	6,3	9	1079
	50A	5	6,3	1	1064
	50A	6	6,3	189	1059
	50A	7	6,3	204	118
	50A	8	6,3	1	257
	50A	9	6,3	1	109
Cobertura 290		Armadura	positiva	secundaria	
	30A	1	6,3	2	575
	30A	2	6,3	1	1040
	30A	3	6,3	3	-VAR-
	30A	4	6,3	3	945
	50A	5	6,3	1	1040
	50A	6	6,3	99	1030
	50A	7	6,3	20	16830
	50A	8	6,3	20	665
	50A	9	6,3	2	664
	50A	10	6,3	4	292
	50A	11	6,3	5	1140
	50A	12	6,3	1	5700
	50A	13	6,3	1	889
	50A	14	6,3	1	289

RESUMO DE AÇO			
AÇO	BIT	COMPR	PESO
	mm	m	kgf
50A	6.3	1460	358
Peso Total	50A =		358 kgf


1X

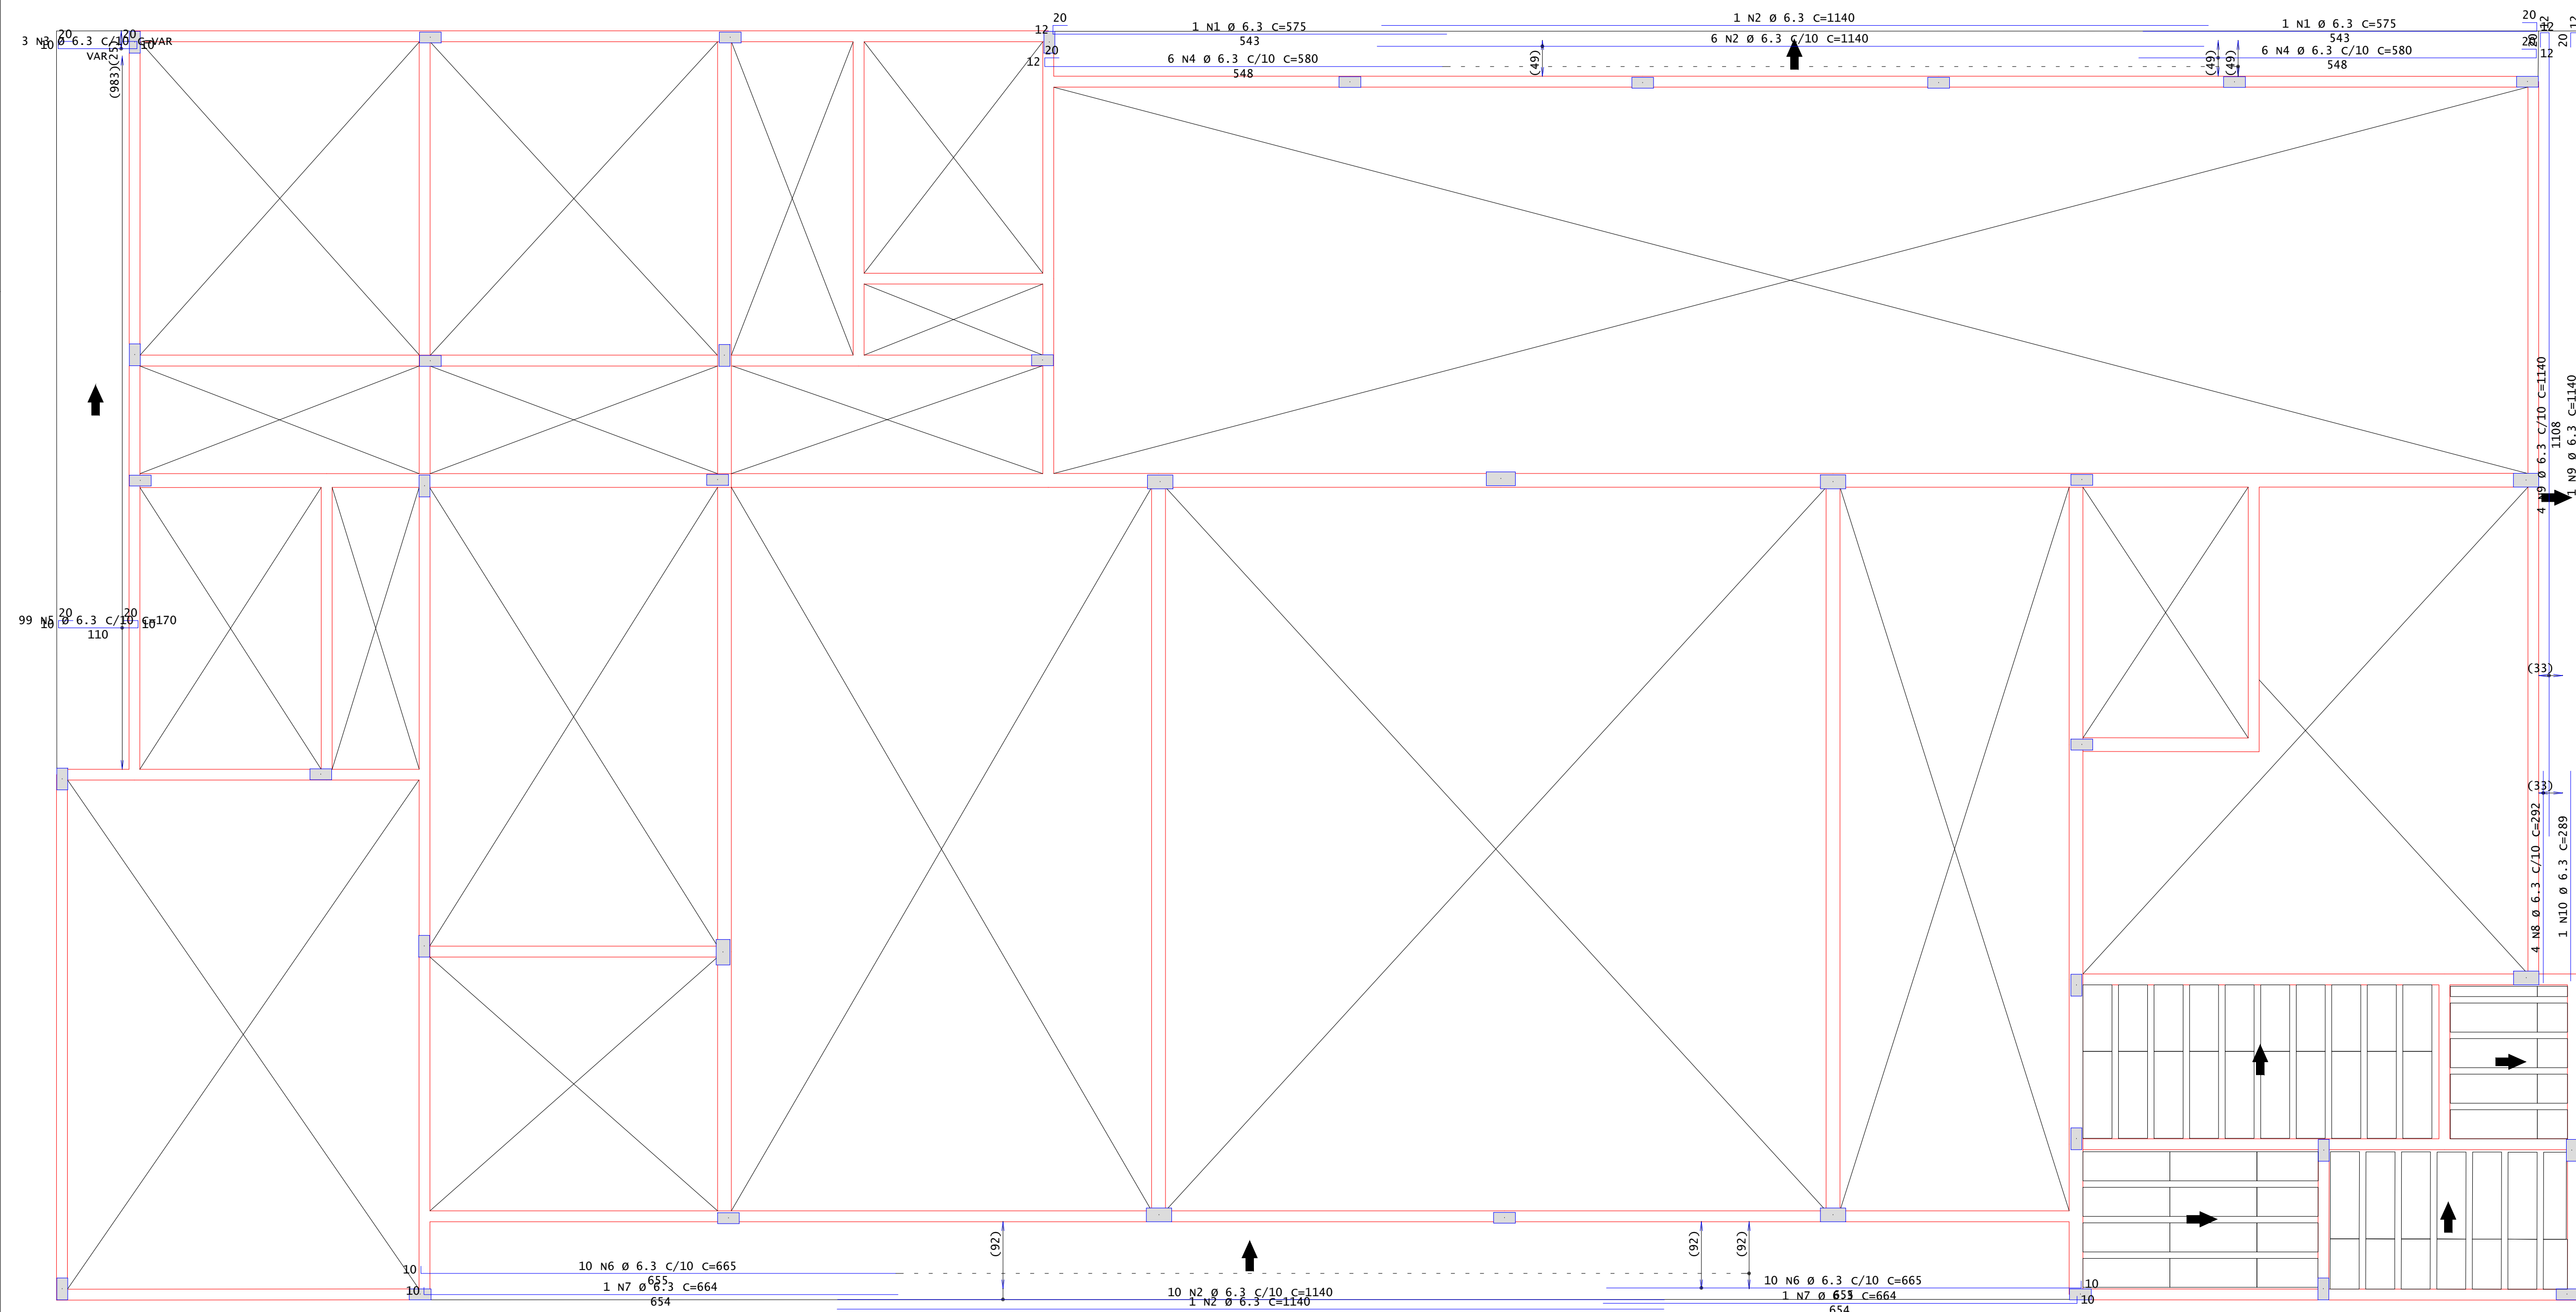


Detalhe genérico do alojamento de armaduras positivas

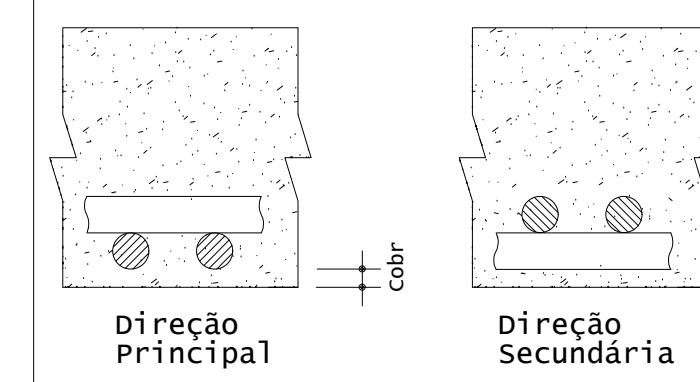

Detalhe genérico do alojamento
de armaduras positivas

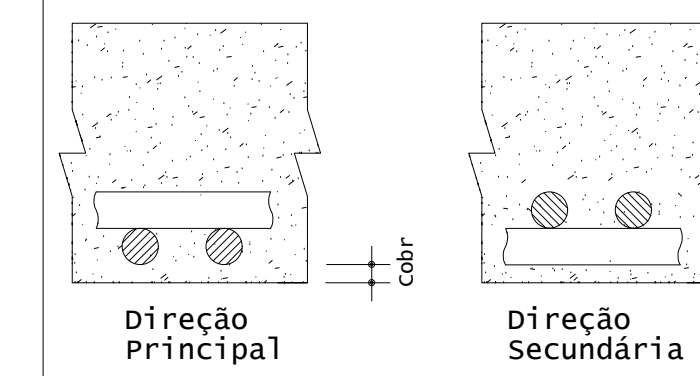

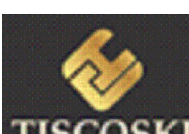		<h1 style="text-align: center;">TISCOSKI</h1> <h2 style="text-align: center;">ARQUITETURA E ENGENHARIA</h2>	
<h3>PROJETO ESTRUTURAL</h3>			
CÂMARA MUNICIPAL DE MORRO DA FUMÇA RUA EMILIO FRASSON, 130, BAIRRO MONTE VERDE, MORRO DA FUMÇA, SC		CONTEÚDO -FRANCHA COBERTURA (NÍVEL 2,90) -DETALHAMENTOS	
PROPRIETÁRIO:		RESPONSÁVEL TÉCNICO:	
_____ CNPJ: 83.000.323/0001-02		HJ ARQUITETURA E ENGENHARIA LTDA CREA-SC 187117-2 JULIANA TISCOSKI – CREA-SC 123317-7	
ESCALA	INDICADA	DESENHO	AMANDA
ÁREA TOTAL 554,55m²		DATA AGOSTO/2023	