

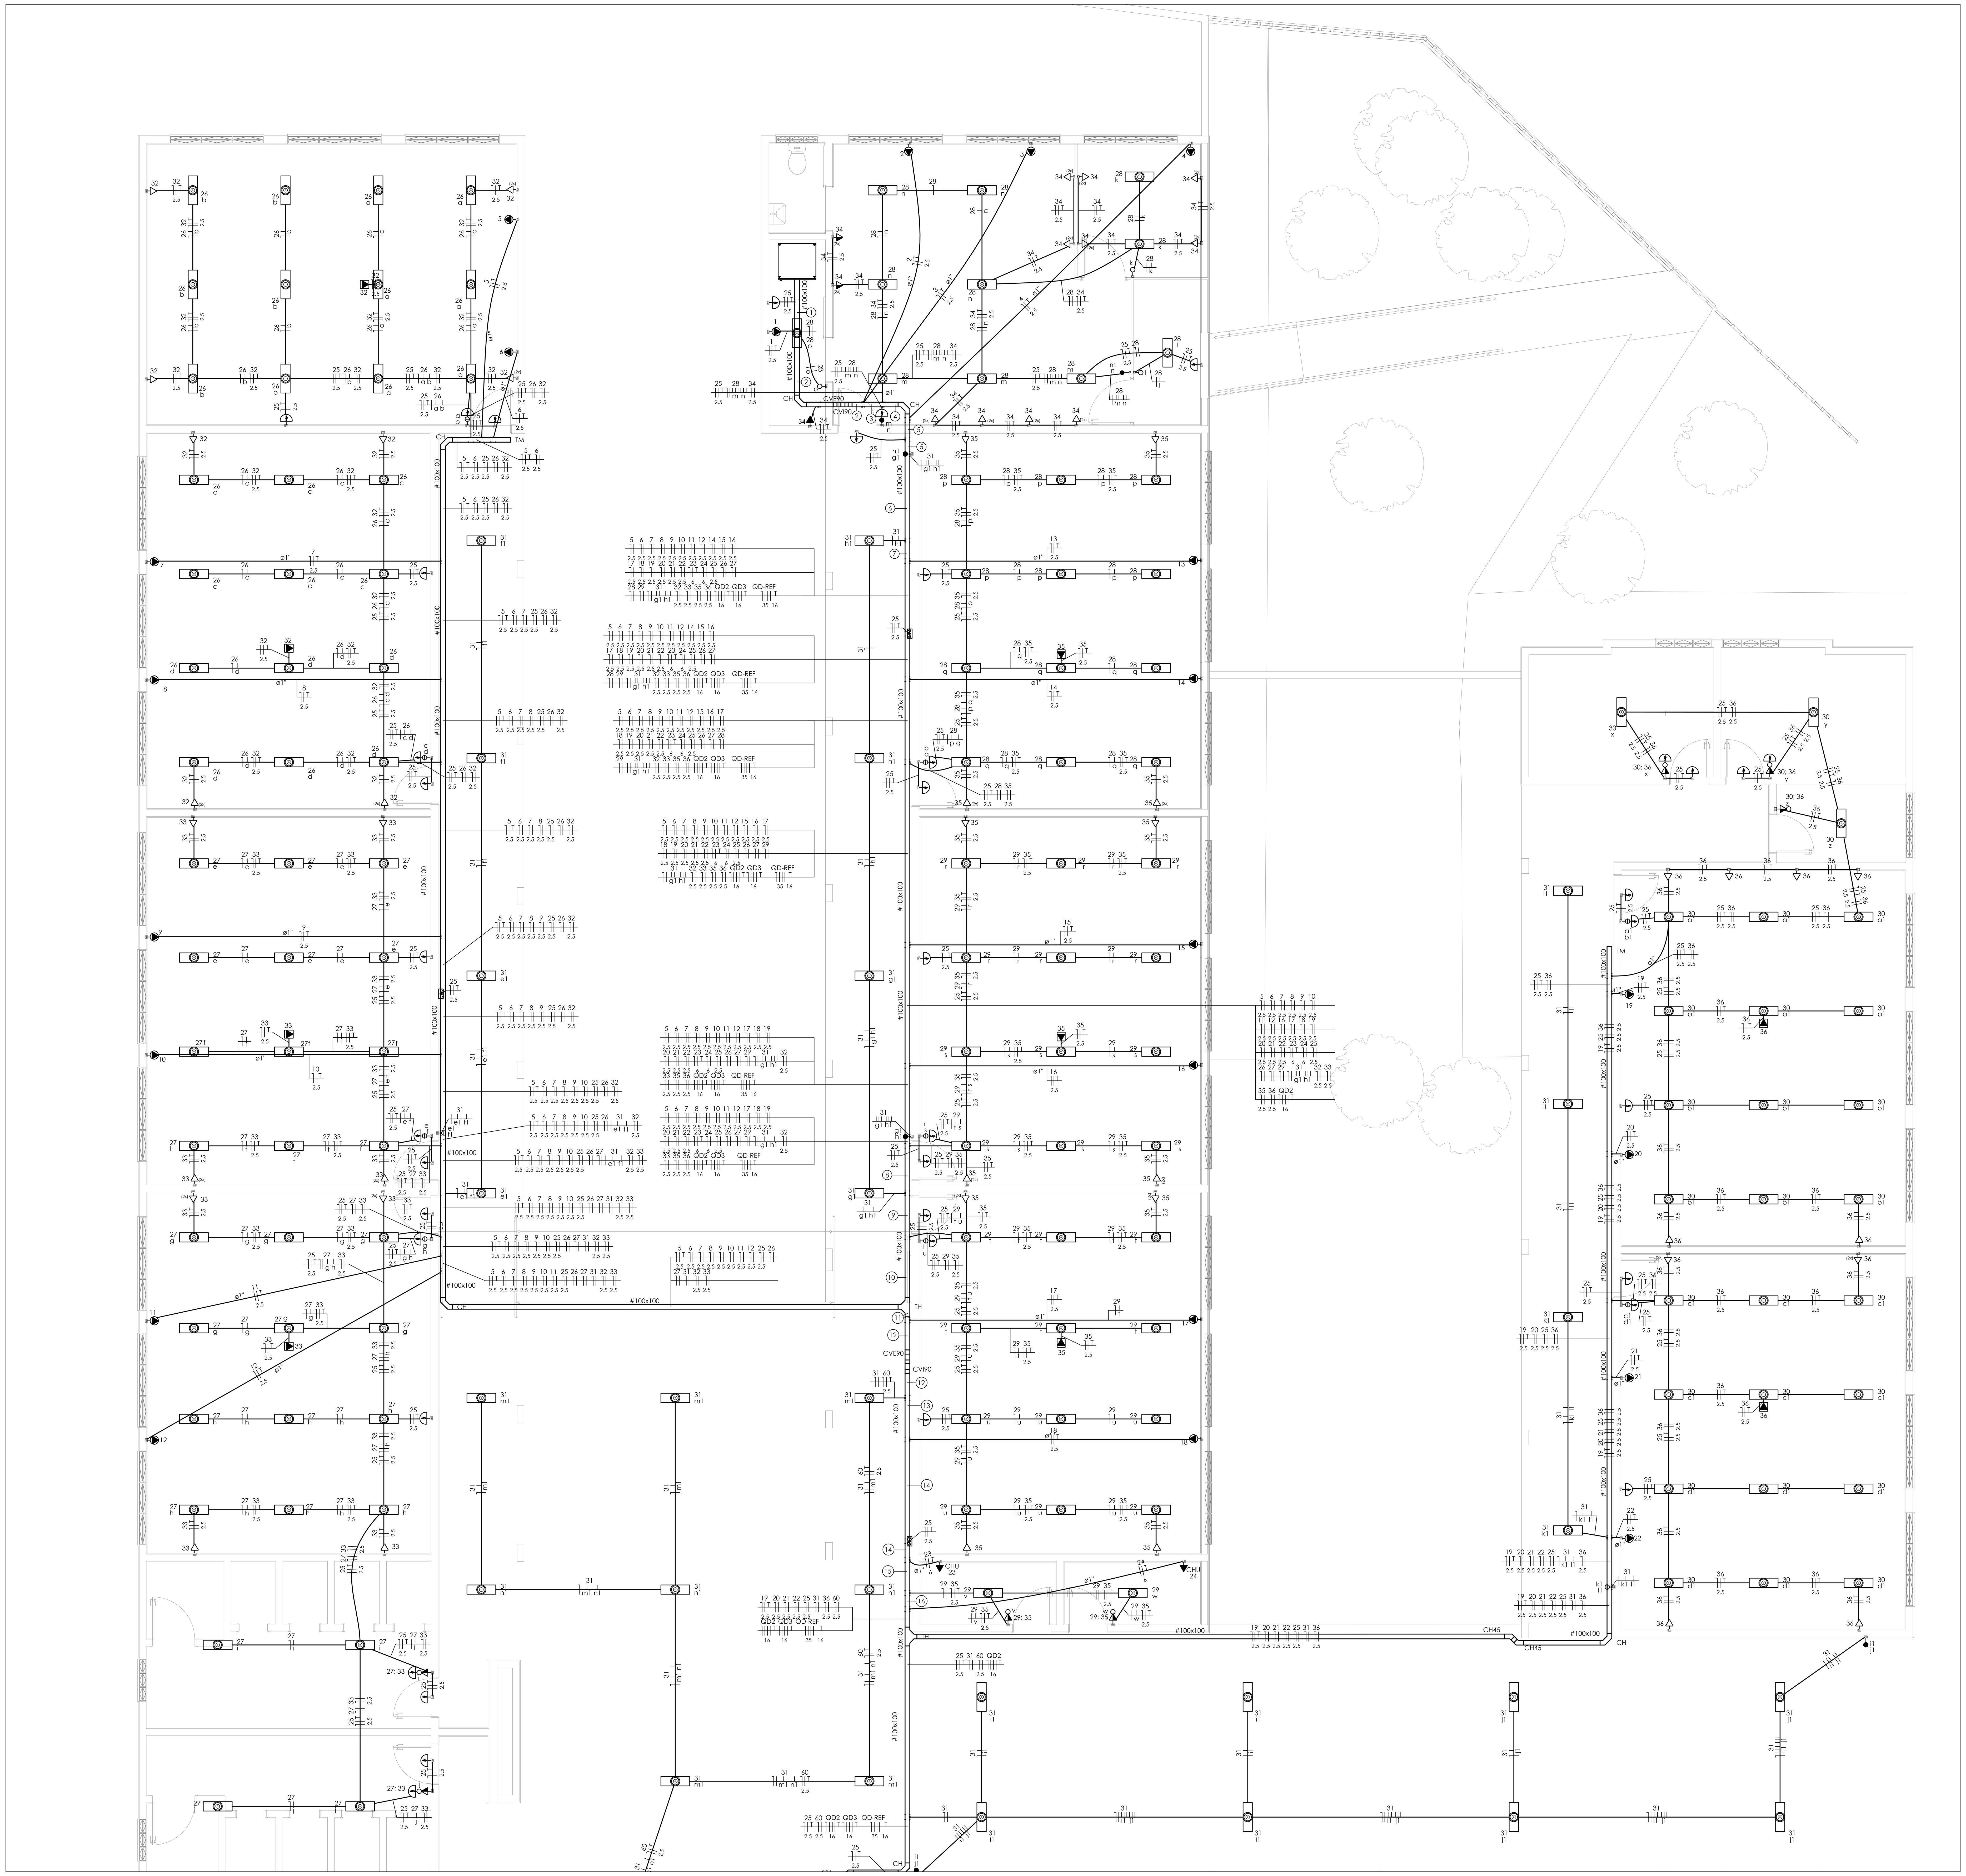


1 ELÉTRICO INTERNO
ESCALA: 1/50

Legenda de fiação

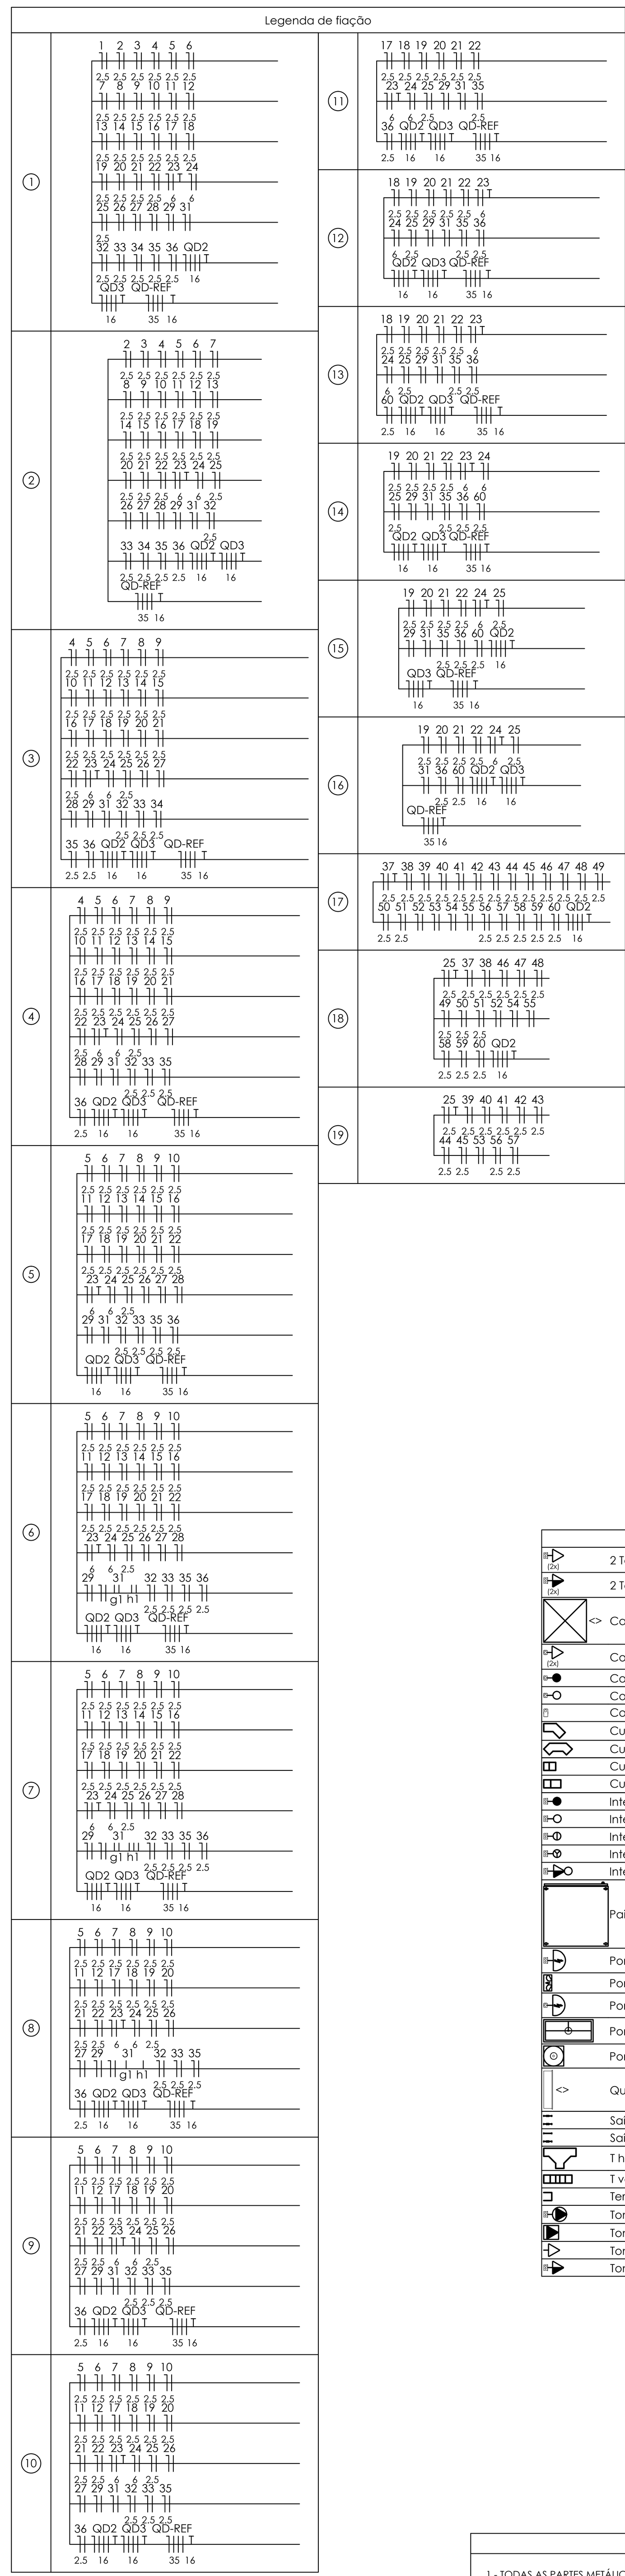

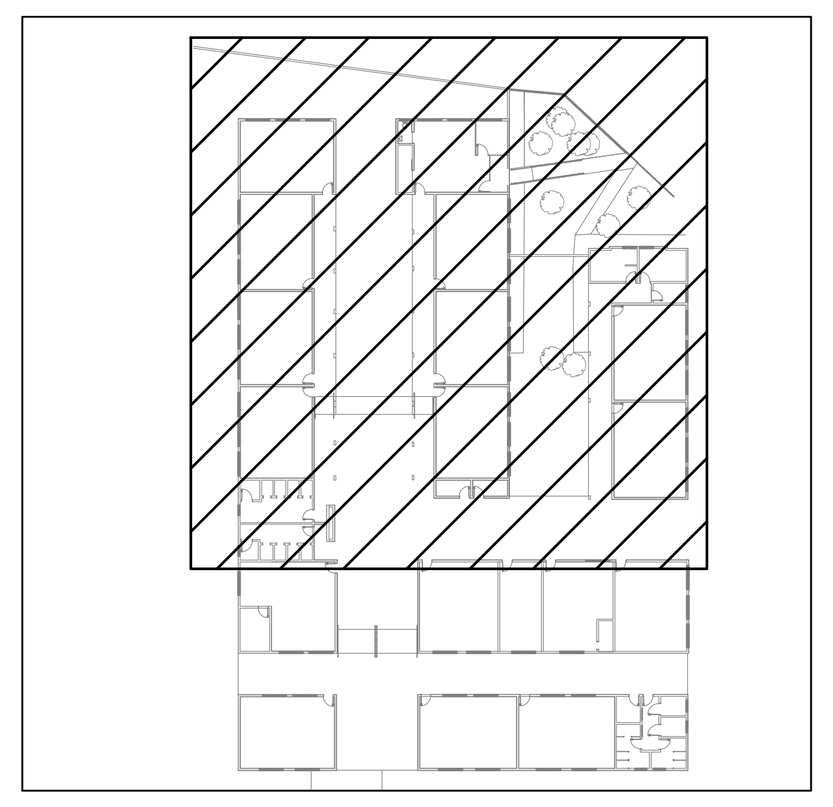

2 PLANTA CHAVE
ESCALA: 1/750

Legenda
2 Tomadas baixas a 0,30m do piso
2 Tomadas médias a 1,20m do piso
Caixa de passagem 1150x950x800no piso
Condulete PVC 5 entradas - 2 Tomadas baixas a 0,30m do piso
Condulete PVC 5 entradas - Interruptor paralelo 2 teclas - 1,20m do piso
Condulete PVC 5 entradas - Interruptor simples 1 tecla - 1,20m do piso
Condulete de PVC 5 entradas
Curva horizontal 45°
Curva horizontal 90°
Curva vertical externa 90°
Curva vertical interna 90°
Interruptor paralelo 2 teclas - 1,20m do piso
Interruptor simples 1 tecla - 1,20m do piso
Interruptor simples 2 teclas - 1,20m do piso
Interruptor simples 3 teclas - 1,20m do piso
Interruptor simples e Tomada hexagonal a 1,20m do piso
Painel Elétrico Autoportante - 800x2000x800mm (LxHxP)
Ponto Iluminação de Emergência
Ponto Iluminação de Emergência - 2 Faróis
Ponto Iluminação de Emergência sobrepor
Ponto genérico de luz 2x20W
Ponto genérico de luz 30W
Quadro de distribuição
Saída dupla para eletroduto
Saída horizontal para eletroduto
T horizontal 90°
T vertical descida
Terminal
Tomada alta a 2,20m do piso
Tomada alta a 2,80m do piso
Tomada baixa a 0,30m do piso
Tomada média a 1,20m do piso

YURI RIBEIRO CACIATORI:11186257903 Assinado de forma digital por YURI RIBEIRO CACIATORI:11186257903 Dados: 2024.10.09 11:51:21 -03'00'

NOTAS GERAIS

1 - TODAS AS PARTES METÁLICAS NÃO ENERGIZADAS DEVERÃO SER ATERRADAS;

2 - OS PONTOS DE ILUMINAÇÃO DE EMERGÊNCIA DEVERÃO SER ALOCADOS CONFORME PROJETO PREVENTIVO;

3 - VER DETALHES DA FIXAÇÃO DA ELETROCALHA E SAÍDA PARA ELETRODUTOS NA PRANCHA 06.

REV.	DESCRIÇÃO	DATA	EXEC.	VERIF.	APROV.
01	ALTERAÇÃO DE ETAPAS	13/09/24	CEGEO	YURI	PMF
00	EMISSÃO INICIAL	26/07/24	CEGEO	YURI	PMF

AS INFORMAÇÕES DESTE DOCUMENTO SÃO PROPRIEDADE DA UNESC, SENDO PROIBIDA A UTILIZAÇÃO FORA DA SUA FINALIDADE.

RESP. TÉCNICO: YURI CACIATORI - CFT/SC: 11186257903

CONTRATO: 132/PMF/23

ELABORAÇÃO: UNIVERSIDADE DO EXTREMO SUL CATARINENSE
IPAT - Instituto de Pesquisas Ambientais e Tecnológicas
Rodovia Gov. Jorge Lacerda, Km 4,5 - Bairro Sangão - Criciúma/SC
Cx.Postal. 3167 - Fone/Fax (48) 3431 4500/ 3431 4540 CEP 88805-350

CONTRATANTE: PREFEITURA MUNICIPAL DE MORRO DA FUMAÇA
Av. Inocenti Pagan, 21 - Centro
88830-000, MORRO DA FUMAÇA - SC

OBRA: **REFORMA OLÍVIO RECCO**

PROJETO: **PROJETO ELÉTRICO - ETAPA 2**

CONTEÚDO: **ELÉTRICO INTERNO**

ÁREA TOTAL: 3056,35 m²	ENDEREÇO: ROD. TRANQUILO SARTOR - MORRO DA FUMAÇA-SC	
ESCALA: INDICADA	DESENHO: PEDRO GHISLANDI NUERNBERG	FOLHA: 03/06
DATA: 26/07/2024	Nº: 039-PEX-PROJ-132-23-PE-PMF-DE-031-004-001-003	

Ext.: A0 - 841 x 1189mm