
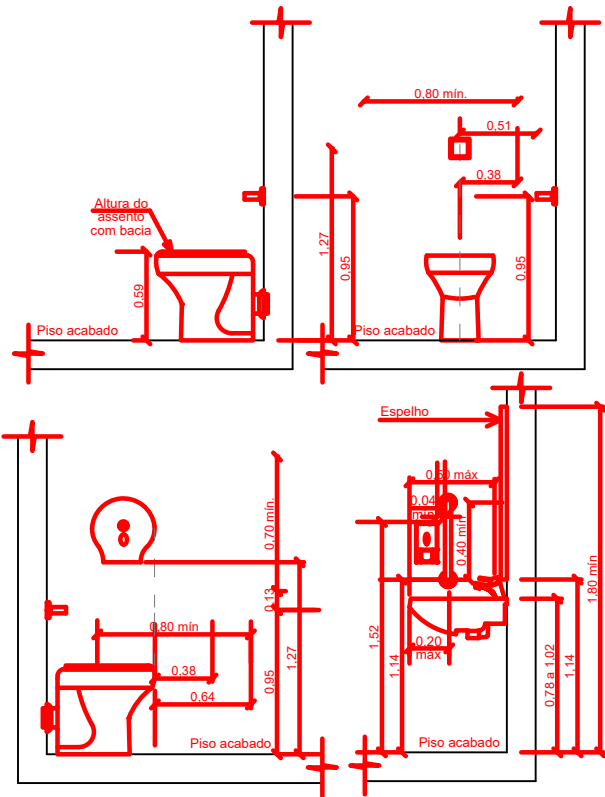


A.P.

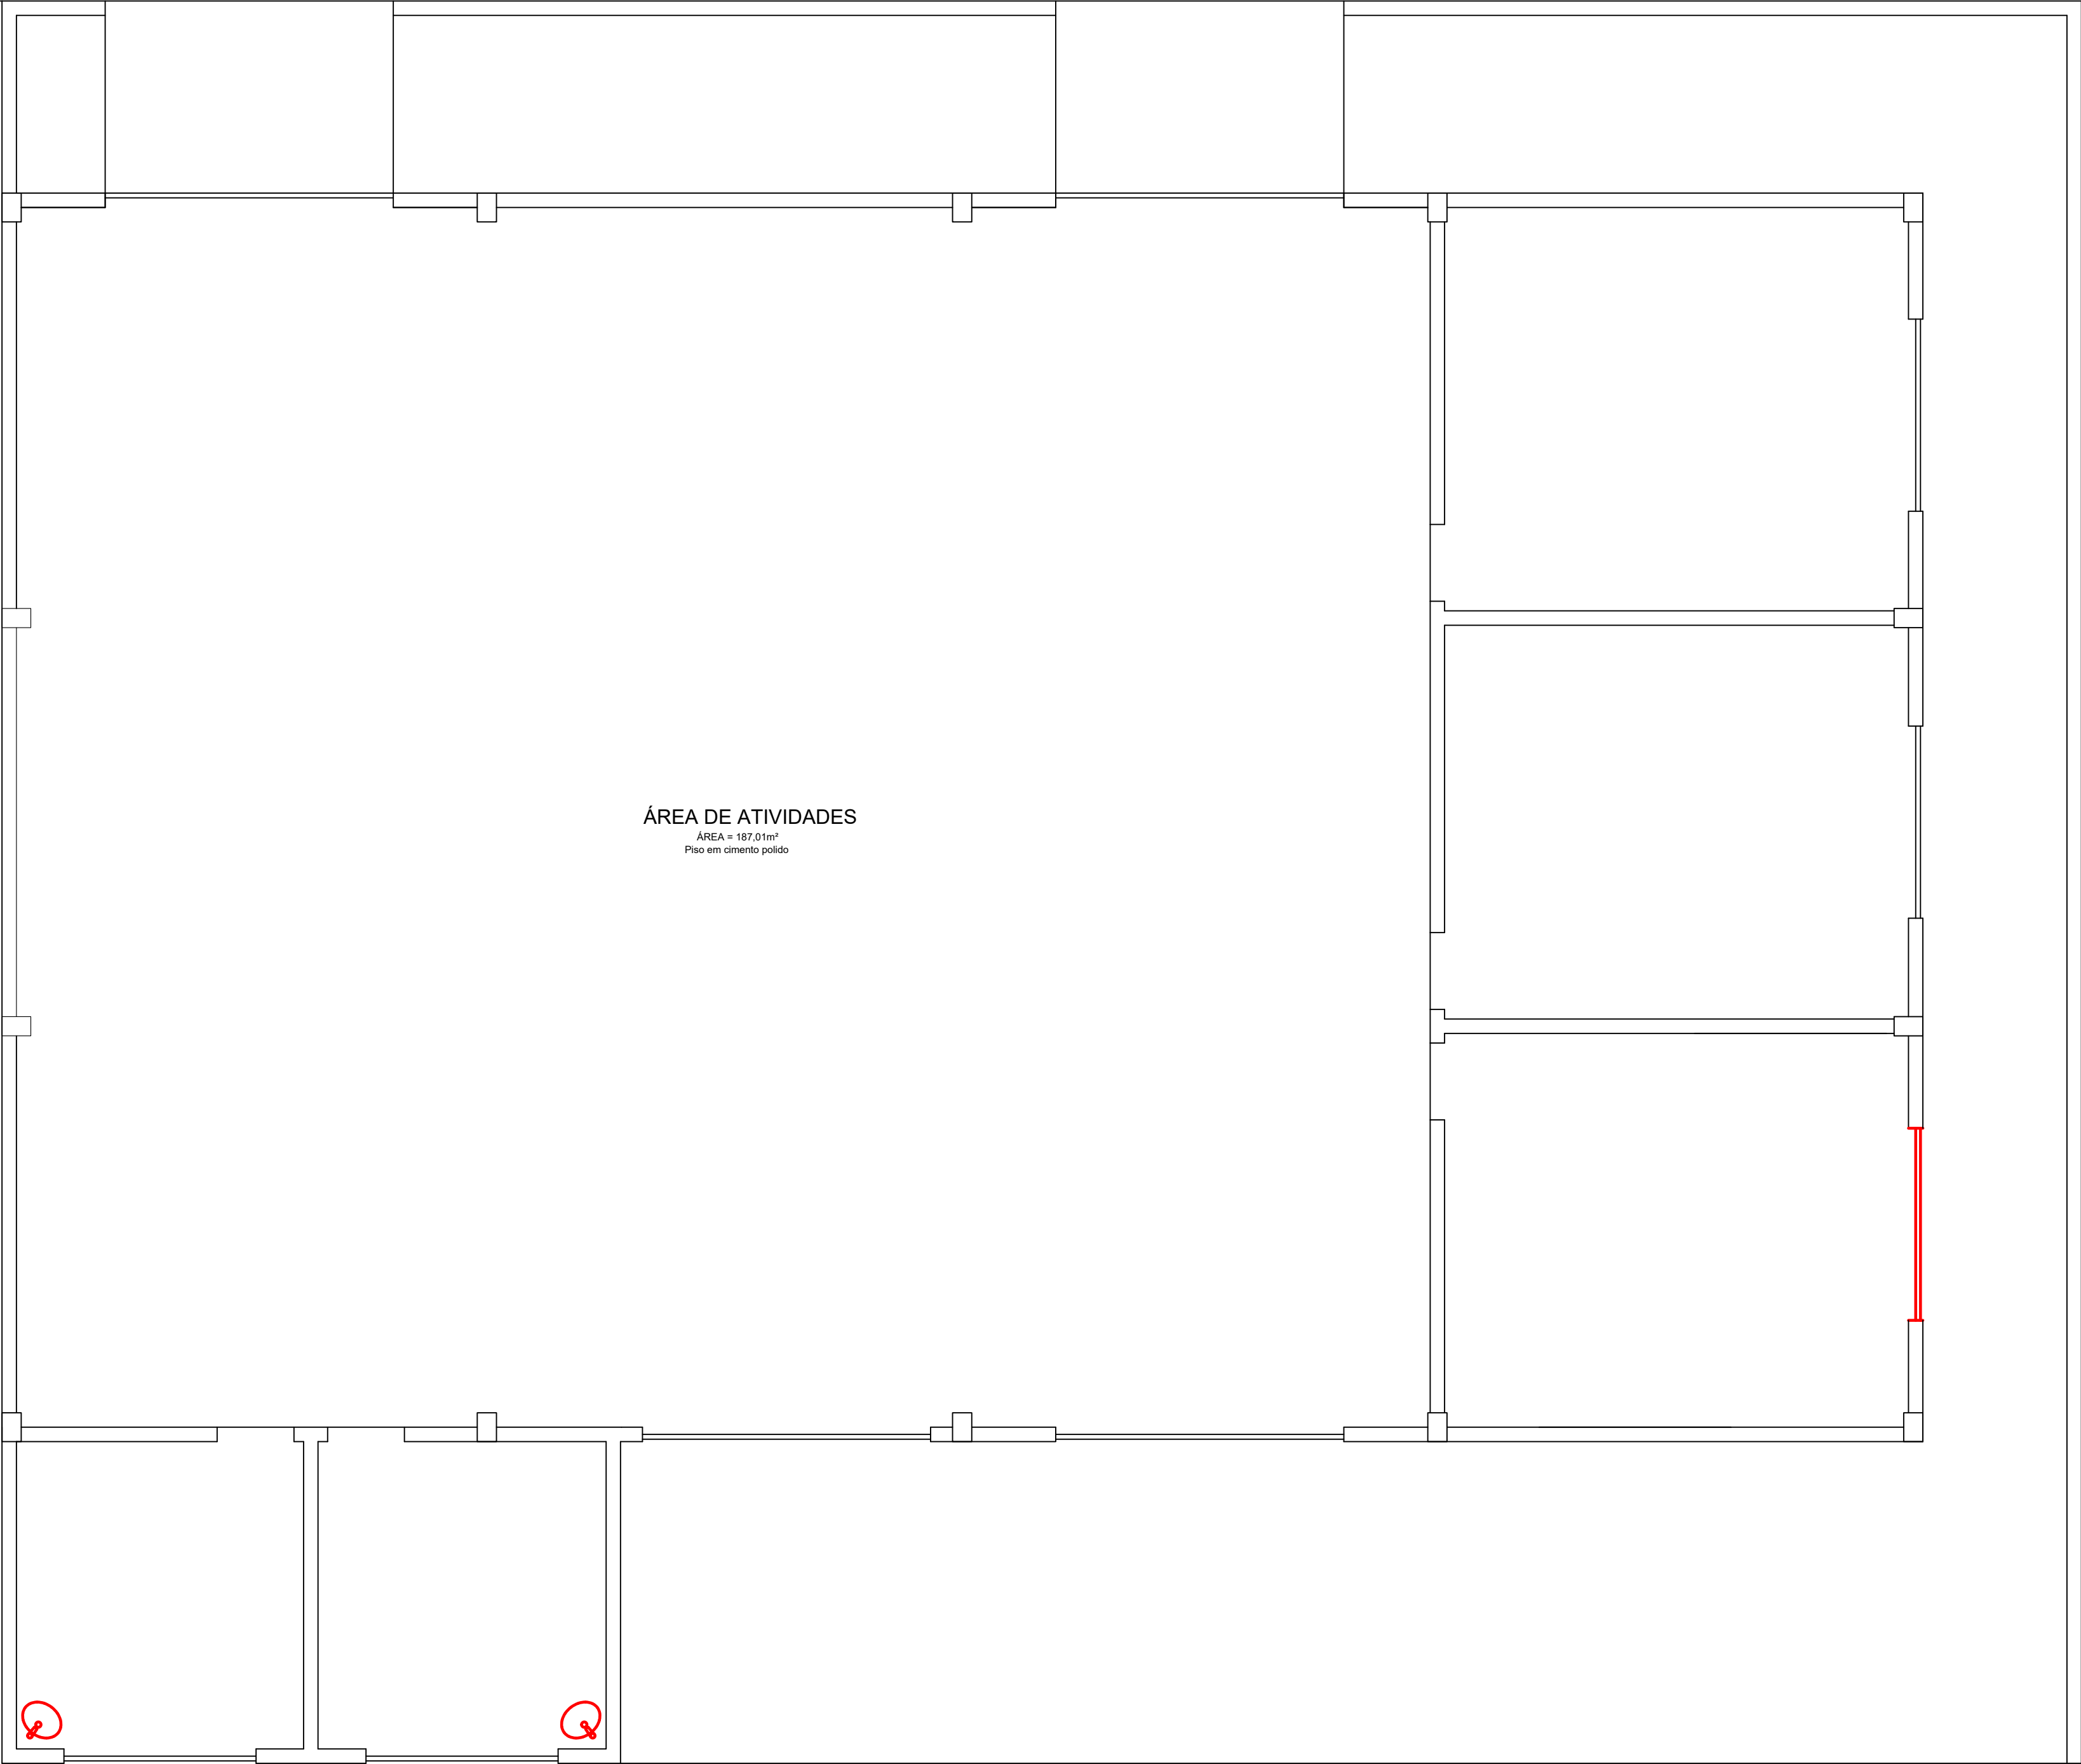

02

DETALHES DAS BARRAS NOS BANHEIROS

ESCALA: 1/50

02

PLANTA DE ITENS A SEREM SUBSTITUÍDOS

ESCALA: 1/50

A.P.

XANXERÊ		PREFEITURA MUNICIPAL DE XANXERÊ SECRETARIA DE PLANEJAMENTO URBANO E MEIO AMBIENTE	
CENTRO DE MÚLTIPLO USO DO BAIRRO DOS ESPORTES			
RESPONSÁVEL TÉCNICO: PAULO CESAR DUTRA CARDOSO - CREA 211768-4		DATA: 05/05/2025	
CONTEÚDO DA PRANCHA: PROJETO ELÉTRICO		PRANCHA: 02/02	
		ESCALA: 1/50	