



A.P.

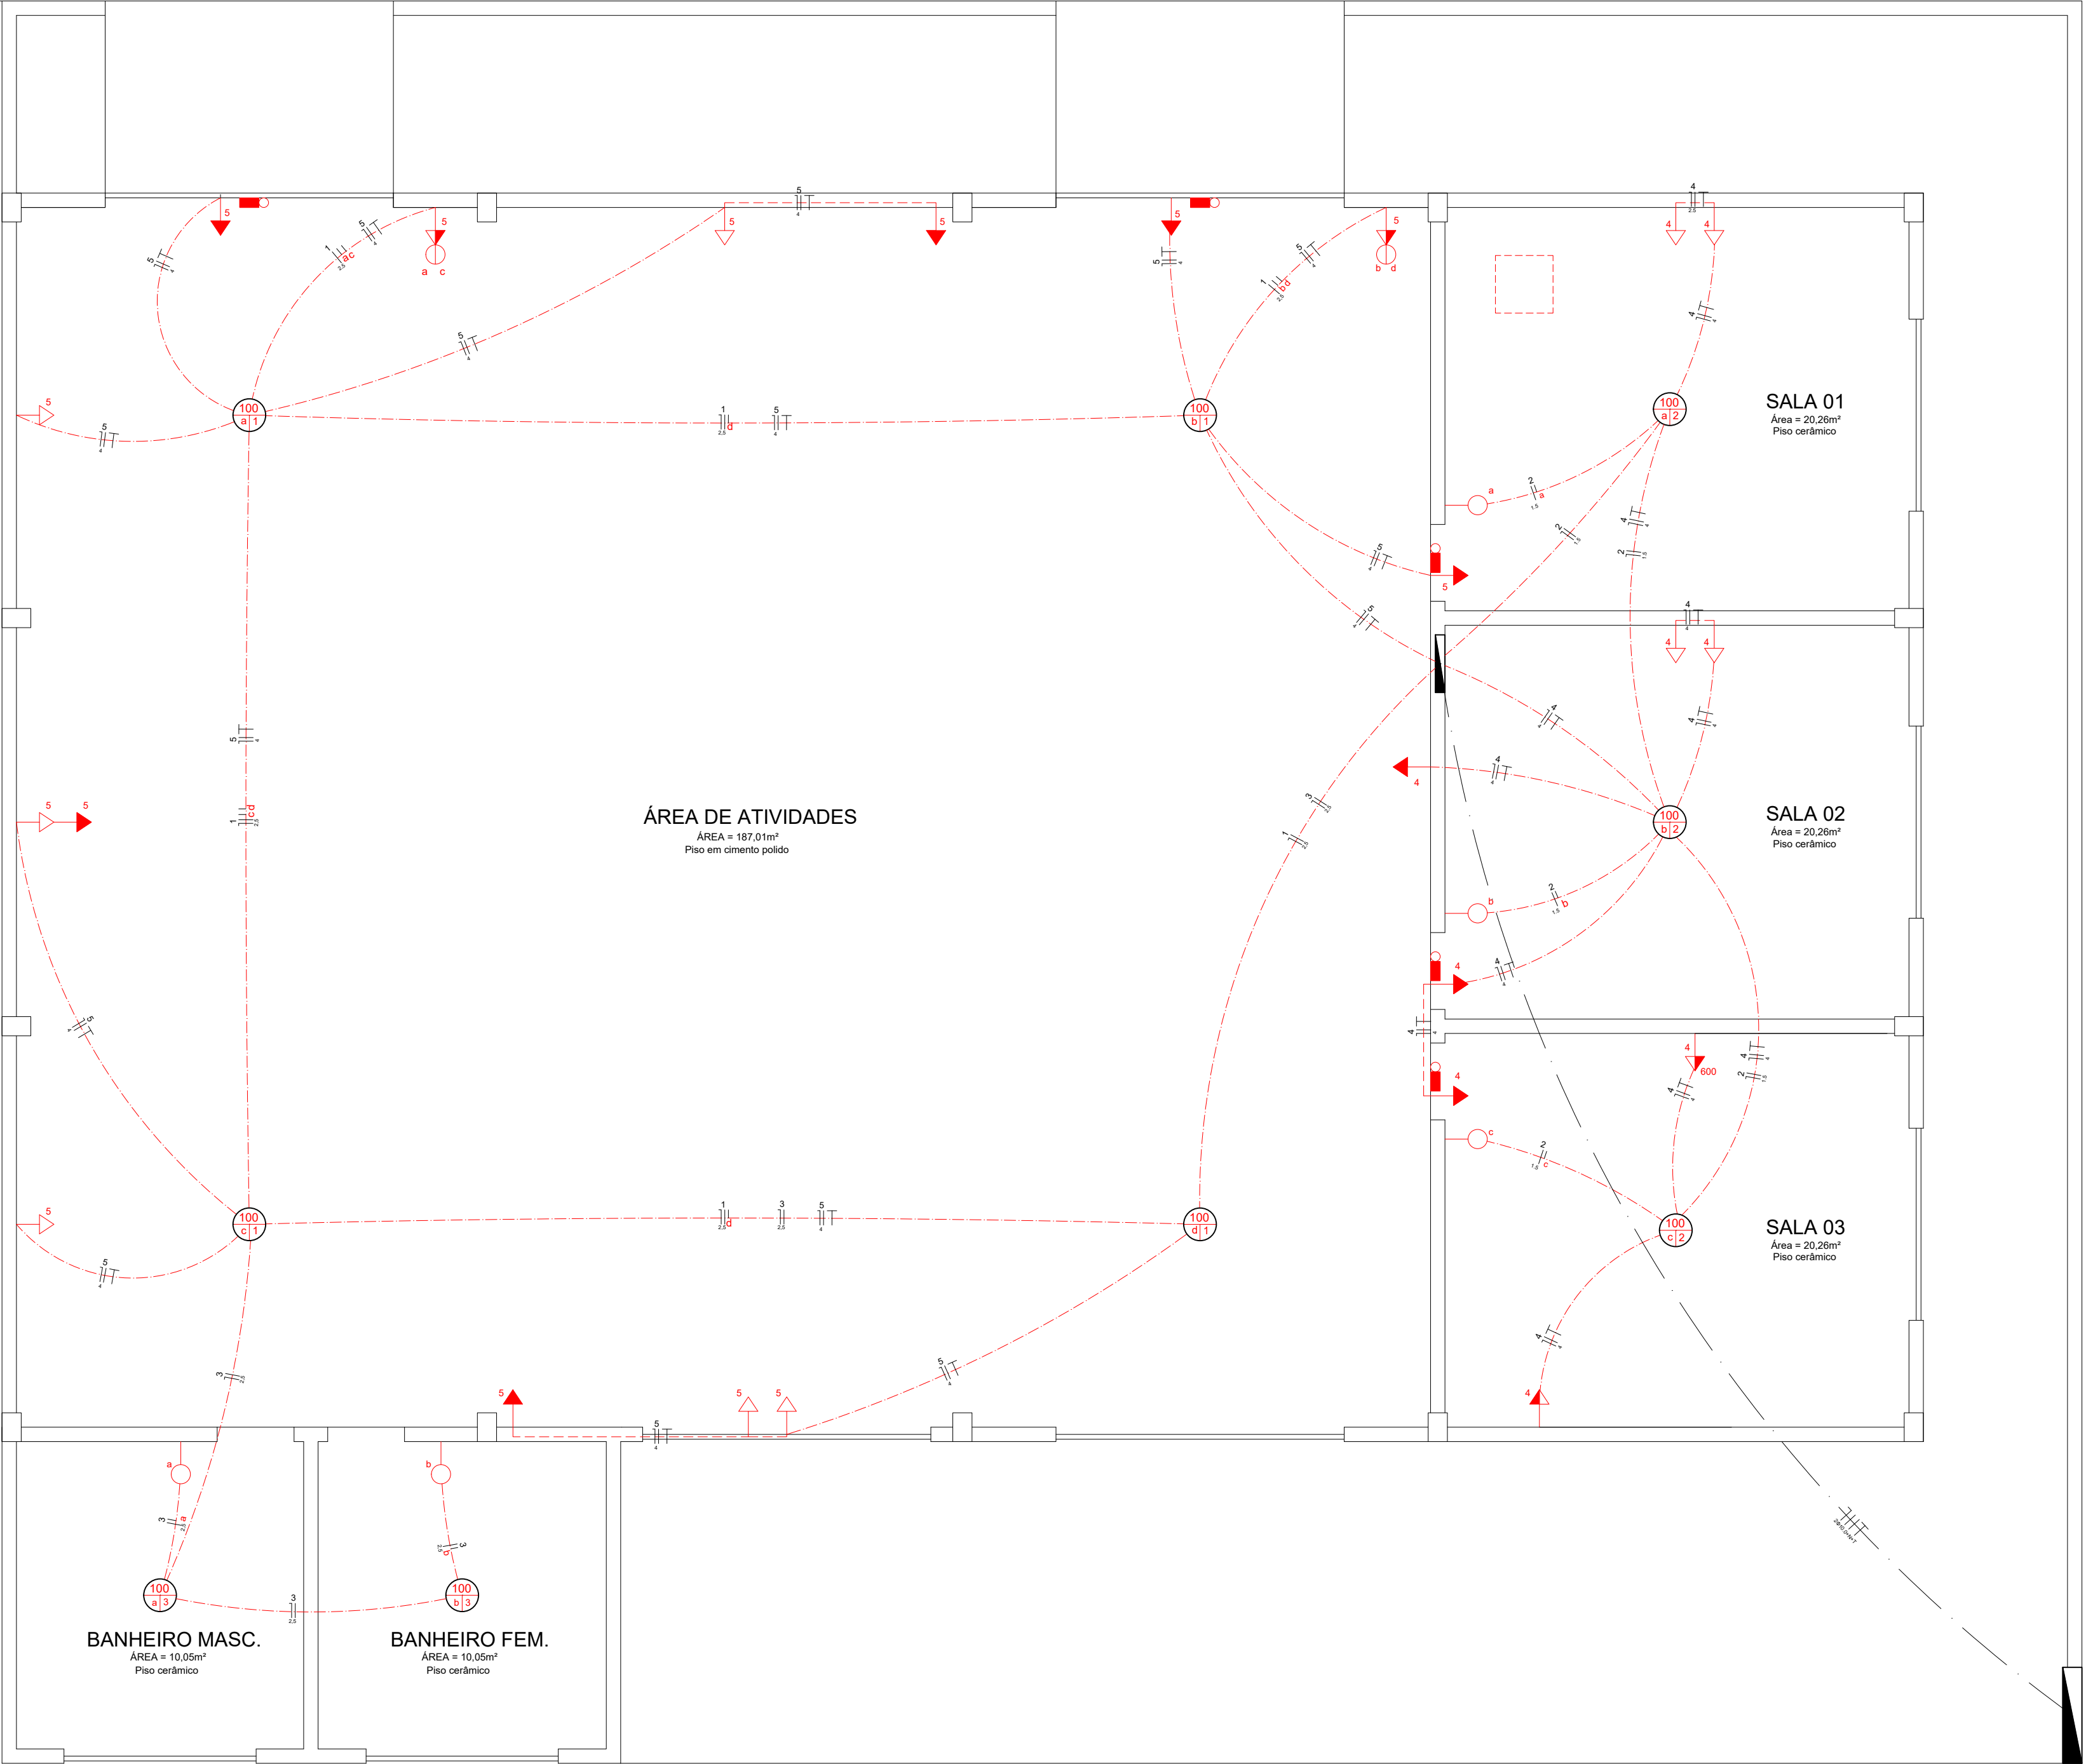

LEGENDA:

- Tomada Alta (h=200cm)
- Tomada Média (h=120cm)
- Tomada Média Dupla (h=120cm)
- Tomada Baixa (h=30cm)
- Tomada Baixa Dupla (h=30cm)
- Interruptor simples combinado com tomada
- Interruptor duplo combinado com tomada
- Interruptor simples
- Interruptor duplo
- Ponto de luminária no teto - Caixa sextavada Potência/Ponto/Circuito
- Quadro de distribuição (h=130cm)
- Condutor fase, neutro, terra e retorno
- Eletroduto sobre o forro
- Eletroduto pvc tipo canaleta
- Eletroduto proveniente do medidor (Sobre o forro)
- Luminária de Emergência

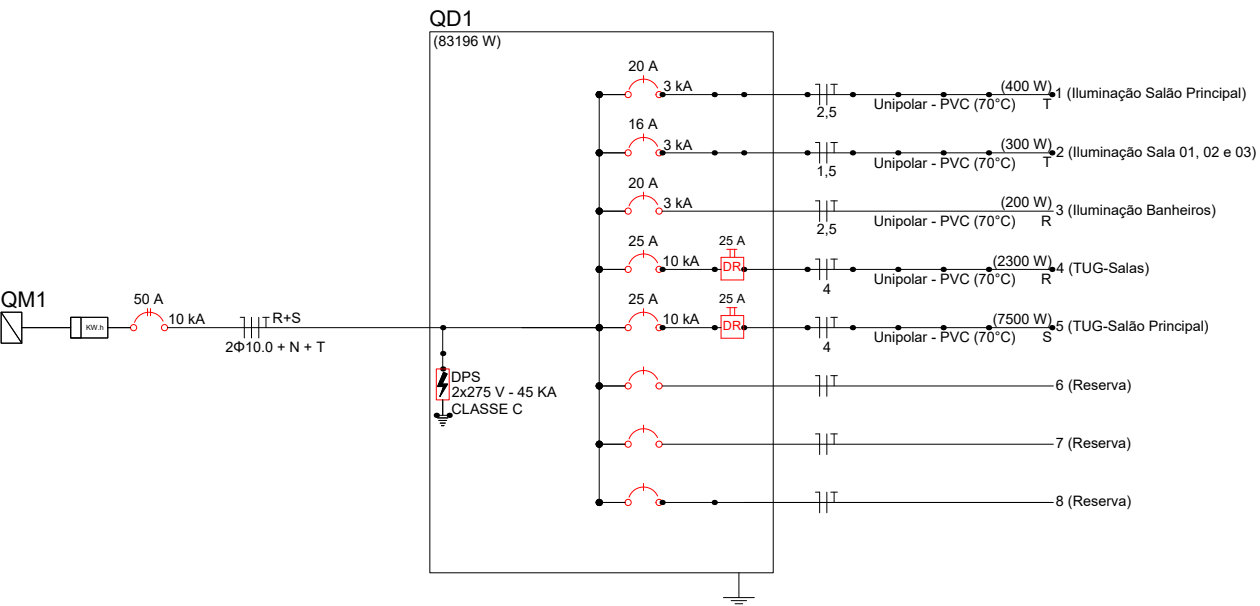

A.P.