

## IRMÃOS FISCHER S.A. INDÚSTRIA E COMÉRCIO

Rod. Antonio Heil, Km 23 - Limoeiro - 88352-502 - Brusque SC - Brasil  
Cx. Postal 255 e 87 - Tel: 55 (47) 3251-2000 - Fax: 55 (47) 3350-1080  
CNPJ: 82.984.287/0001-04 - Insc. Estadual: 250.176.475  
SAC: 0800-47 3535 - e-mail: sac@fischer.com.br  
e-mail: fischer@fischer.com.br - www.fischer.com.br




### Desmontagem CIGERD

CIGERD – Reto

Os Cigerd's compõem 9 módulos conforme descrito abaixo:

- **1 Módulo de 8000 X 2450:**
  - Contempla as áreas de Gerador, Cozinha e Banheiros.
  - Piso com instalação de chapa xadrez.
- **8 Módulos de 7000X2450:**
  - Distribuídos conforme segue:
    - 1 - Modulo garagem (com chapa xadrez no piso);
    - 1 - Recepção e Depósito (chapa xadrez instalada apenas no lado do Depósito);
    - 1 - Módulo Sala do Coordenador e Recepção;
    - 5 - Módulos que compõem a sala de monitoramento.

#### Distribuição dos módulos:

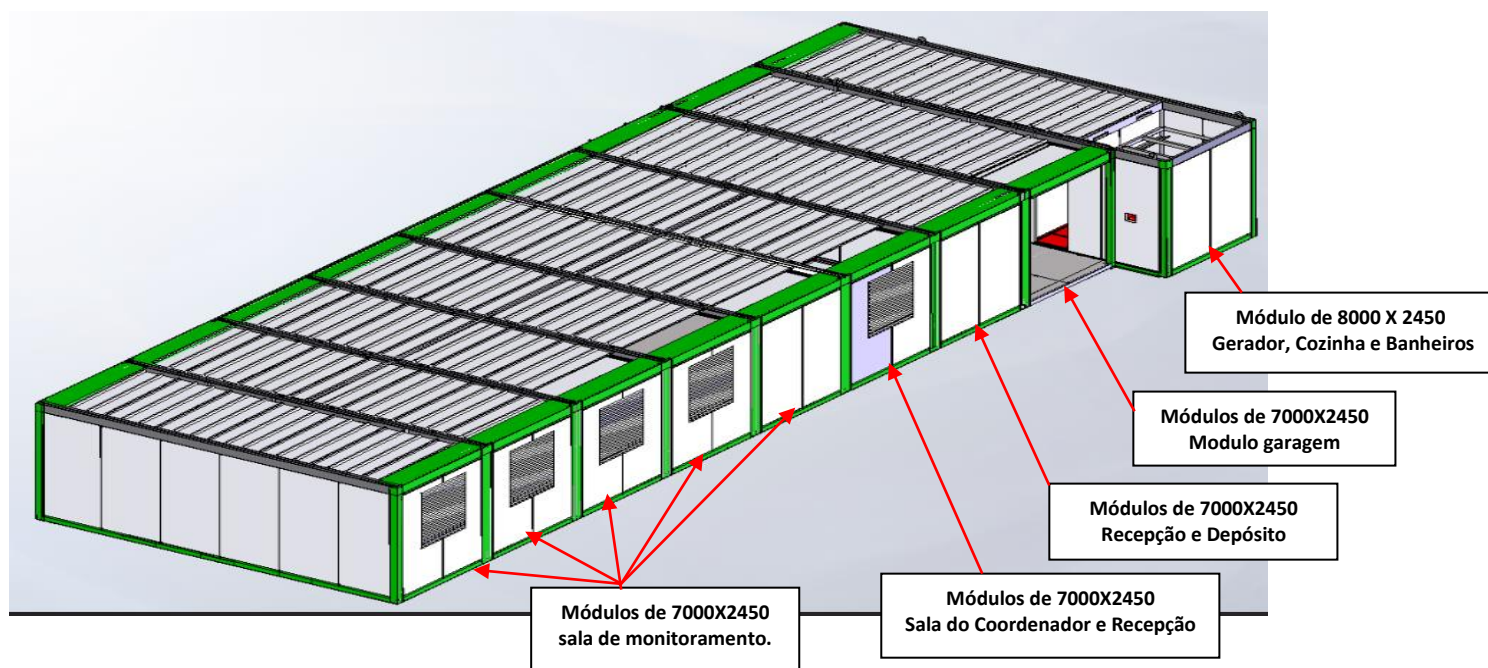


## IRMÃOS FISCHER S.A. INDÚSTRIA E COMÉRCIO

Rod. Antonio Heil, Km 23 - Limoeiro - 88352-502 - Brusque SC - Brasil  
Cx. Postal 255 e 87 - Tel: 55 (47) 3251-2000 - Fax: 55 (47) 3350-1080  
CNPJ: 82.984.287/0001-04 - Insc. Estadual: 250.176.475  
SAC: 0800-47 3535 - e-mail: sac@fischer.com.br  
e-mail: fischer@fischer.com.br - www.fischer.com.br




### Pontos de uniões dos módulos:

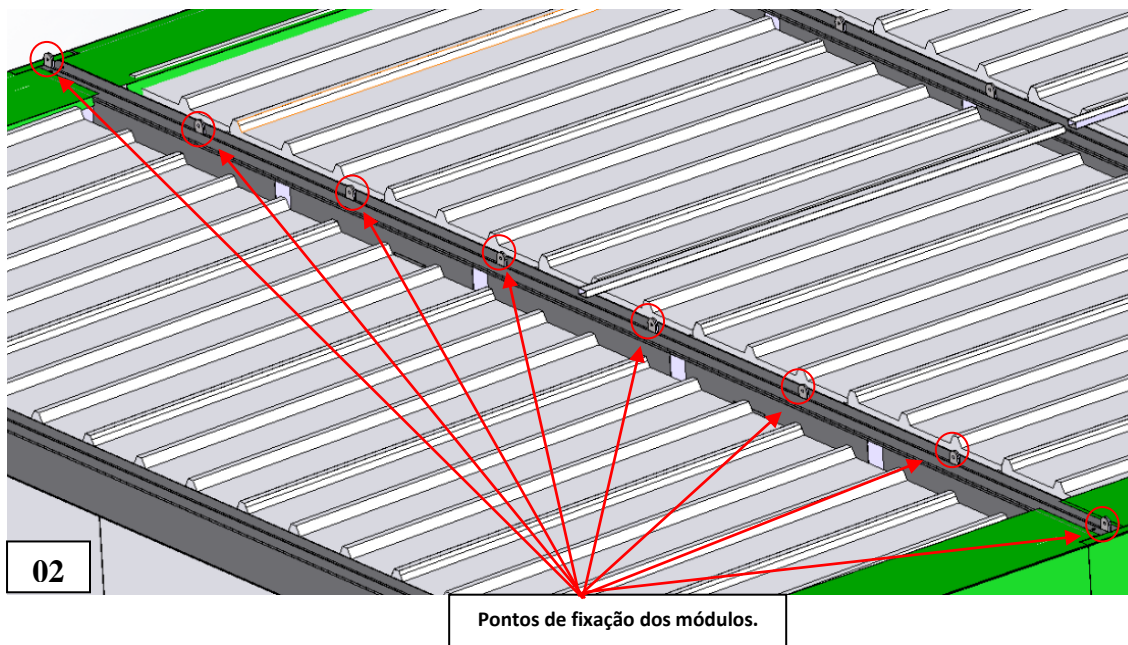

**Observação:** São 8 Pontos de fixação na cobertura entre módulos para travamento das estruturas, conforme ilustrado na imagem 02 em anexo; a base de cada módulo está fixada sobre sapatas, é necessário remover o piso para ter acesso aos pontos de fixação.

### Pontos de içamento dos módulos:

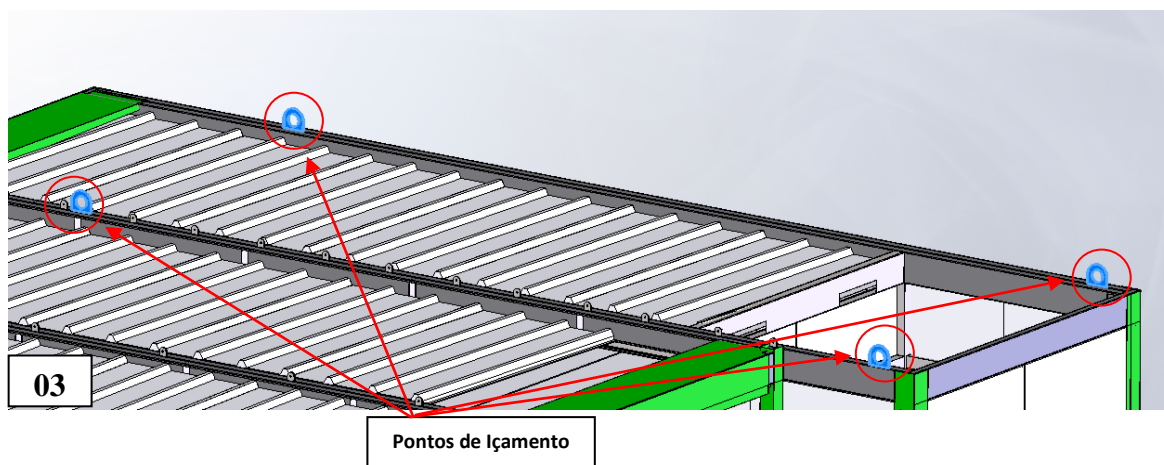

**Observação:** Em cada módulo, em suas extremidades, está equipado com olhais para içamento, conforme ilustrado na imagem 03 em anexo.