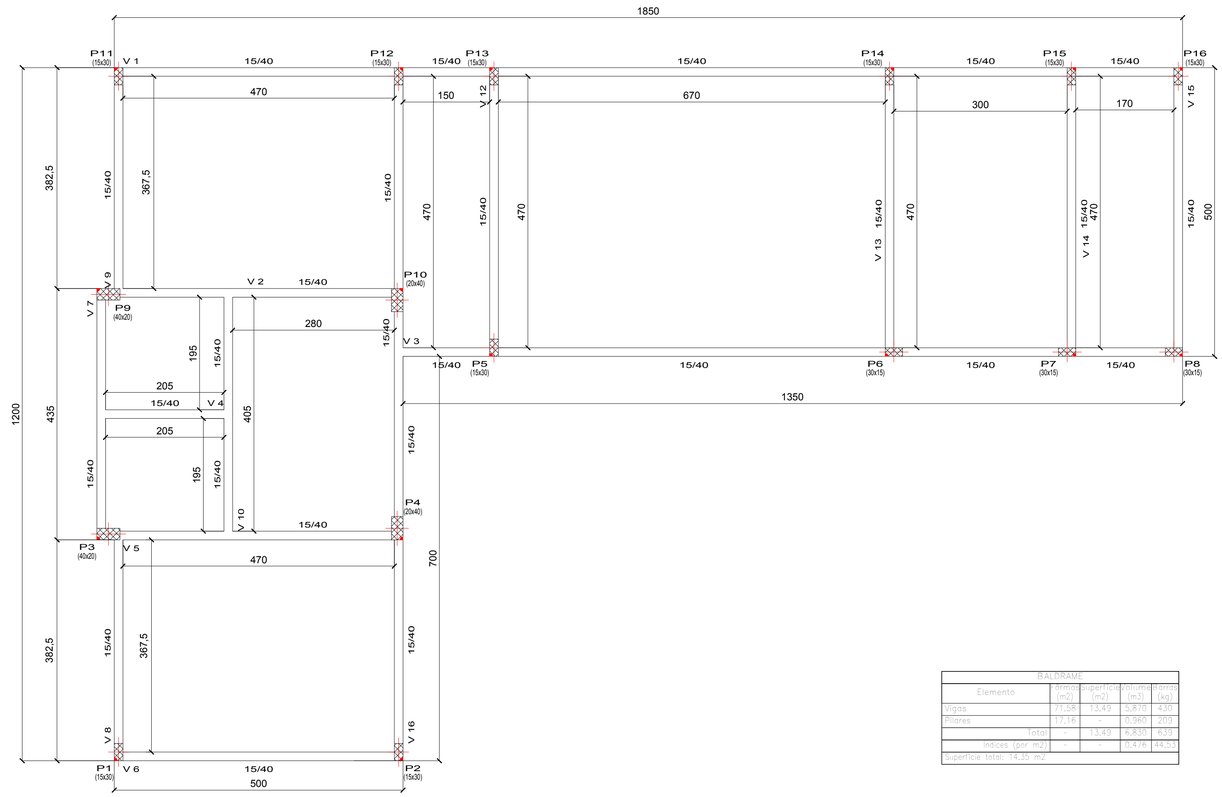

BALDRAME
Piso
Escala: 1:50

BALDRAME				
Elemento	Área (m2)	Superfície (m2)	Volume (m3)	Barras (kg)
Vigas	71,58	13,49	5,870	430
Pilares	17,16	-	0,960	270
Total	-	13,49	6,830	670
Índices (por m2)	-	-	0,478	44,53
Superfície total: 14,35 m2				

Documento assinado digitalmente
gov.br ELISANDRO ANTONIO GASPARRINI
Data: 21/04/2026 21:10:06-0300
Verifique em https://validar.iti.gov.br

Elisandro Antonio Gasparrini
Engenheiro Civil
CREA-SC 066.571-0

APADAVIX

XANXERÊ/SC

EG PROJETOS E CONSULTORIA EM CONSTRUÇÕES LTDA

AV. LA SALLE, 1069 BAIRRO LA SALLE
XANXERÊ/SC – BRASIL
elisandro@construtoraeg.com.br
(49) 99989 9363

PROJETO: ELISANDRO A. GASPARRINI	DATA: 30/09/2024
DESENHO: ELISANDRO A. GASPARRINI	DATA: 30/09/2024
VERIFICADO POR: VERIFICADOR	DATA: DATA_VERIF
APROVADO POR: APROVADOR	DATA: DATA_APROV

ASSUNTO / DESIGNAÇÃO:

PROJETO ESTRUTURAL

FORMA PISO SUB SOLO
DETALHE ESCADA 1

PROJEÇÃO:

ESCALA: INDICADA

UNIDADE: CM

PRANCHA: SEQ
PRANCHA_SEQ

REVISÃO Nº: NR_REVISAO

CODIGO/ARQUIVO:
[00] ESTRUTURAL FINAL APADAVIX 02_2026

O CONTEÚDO DESTE DESENHO PERTENCE A EG CONSTRUTORA. A UTILIZAÇÃO OU DIVULGAÇÃO NÃO AUTORIZADA DESTE MATERIAL PODERÁ SER PENALIZADA CONFORME LEI Nº 9.279, DE 14 DE MAIO DE 1996.