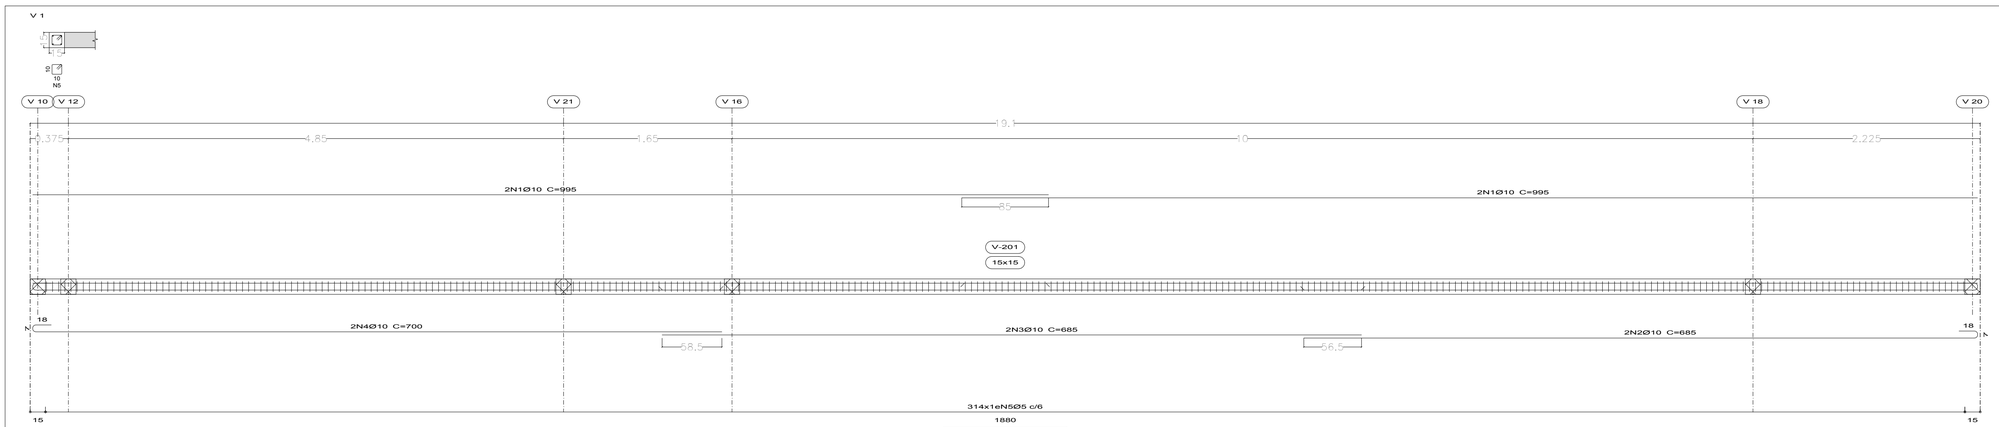

Elemento	Pos.	Diam.	Q.	Esquema (cm)	Comp. (cm)	Total (cm)	CA-50 (kg)	CA-60 (kg)
V-1	1	Ø10	4		995	3980	24,5	
	5	Ø5	314		48	15072		33,7
						1mm=1Kg	34,3	33,7
V-2	1	Ø16	2		855	1710	10,5	
	2	Ø16	2		710	1420	8,8	
	8	Ø5	2		48	288		0,6
	9	Ø5	81		98	8026		17,4
						1mm=1Kg	23,8	18,1
	6	Ø5	228		48	17344		37,2
						1mm=1Kg	43,4	37,2
V-4	1	Ø10	4		335	1415	21,3	
	2	Ø5	21		98	2254		3,5
						1mm=1Kg	13,4	3,5
V-5	1	Ø10	2		230	460	2,8	
						1mm=1Kg	7,2	1,7
						Ø5:	7,2	46,7
						Ø10:	128,9	8,5
						Ø16:	223,8	8,5
						Total:	358,7	64,1

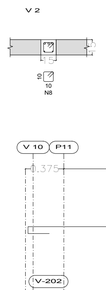

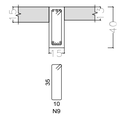

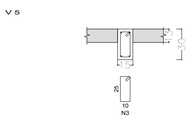

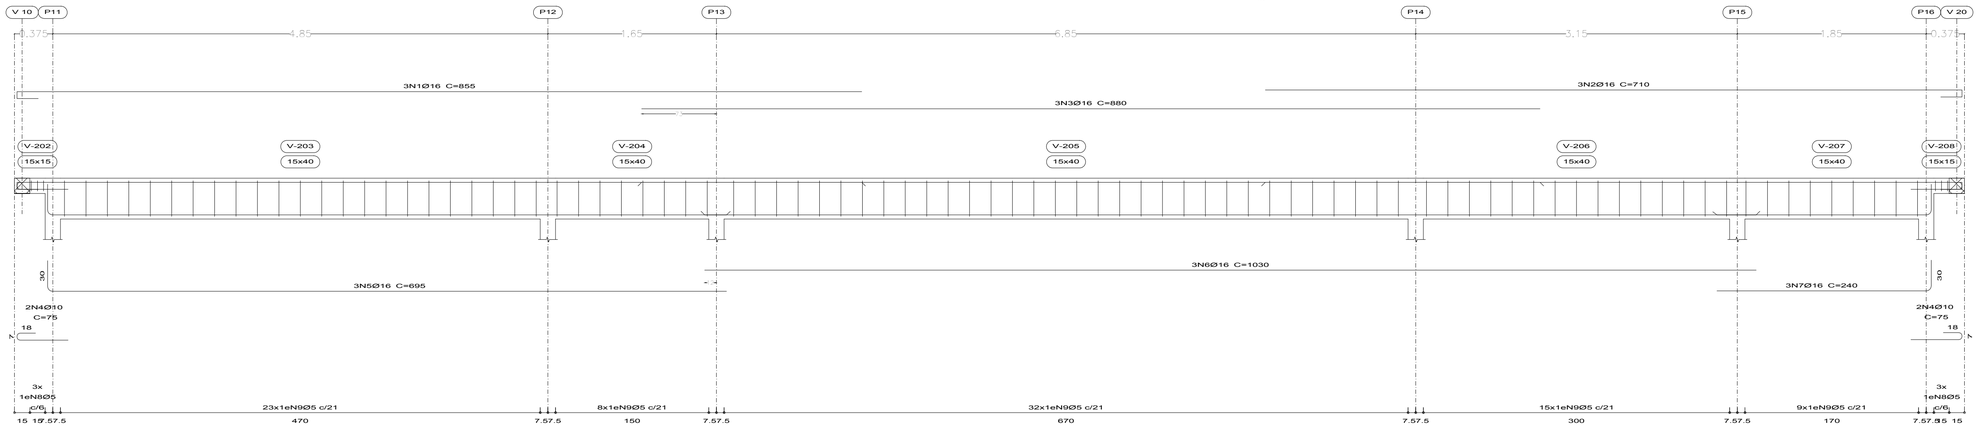

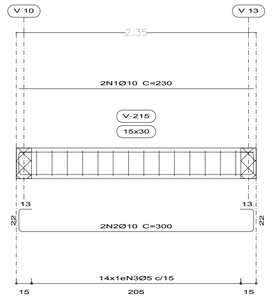

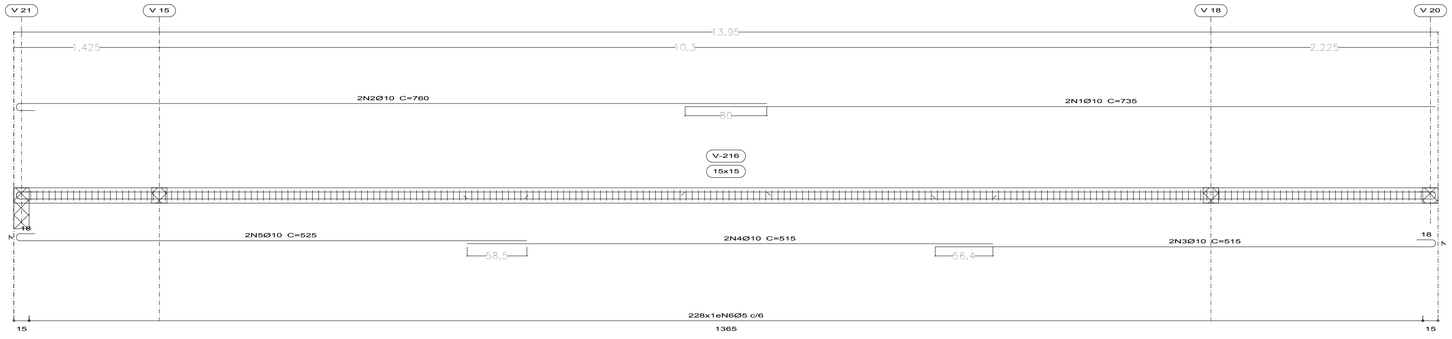

Documento assinado digitalmente
gov.br
ELISANDRO ANTONIO GASPARRINI
Data: 21/04/2026 21:14:02-0300
Verifique em https://validar.iti.gov.br

APADAVIX

XANXERÊ/SC

EG PROJETOS E CONSULTORIA EM CONSTRUÇÕES LTDA
AV. 14 DE JULHO, 1900 BAIRRO: LA SALLE
XANXERÊ/SC - BRASIL
elisandro@construtoraeg.com.br
(49) 99989-9367
CREA/SC 086.557-0

DESENHADO POR:	ELISANDRO A. GASPARRINI	DATA: 30/09/2024
DESENHO:	ELISANDRO A. GASPARRINI	DATA: 30/09/2024
VERIFICADO POR:	VERIFICADOR	DATA: DATA_VERIF
APROVADO POR:	APROVADOR	DATA: DATA_APROV

ASSUNTO / DESIGNAÇÃO:

PROJETO ESTRUTURAL

VIGAS LAJE COBRERTURA

PROJEÇÃO:

ESCALA: INDICADA

UNIDADE: CM

PRANCHA: SEQ PRANCHA_SEQ

REVISÃO Nº: NR_REVISAO

CODIGO/ARQUIVO: 00 ESTRUTURAL FINAL APADAVIX 02_2026

O CONTEÚDO DESTE DESENHO PERTENCE À EG CONSTRUTORA. A UTILIZAÇÃO OU CÓPIA SEM AUTORIZAÇÃO ESCRITA EM TOTAL OU EM PARTE SUA PENALIDADE CONFORME LEI Nº 9.279, DE 14 DE MAIO DE 1996.

EG CONSTRUTORA