



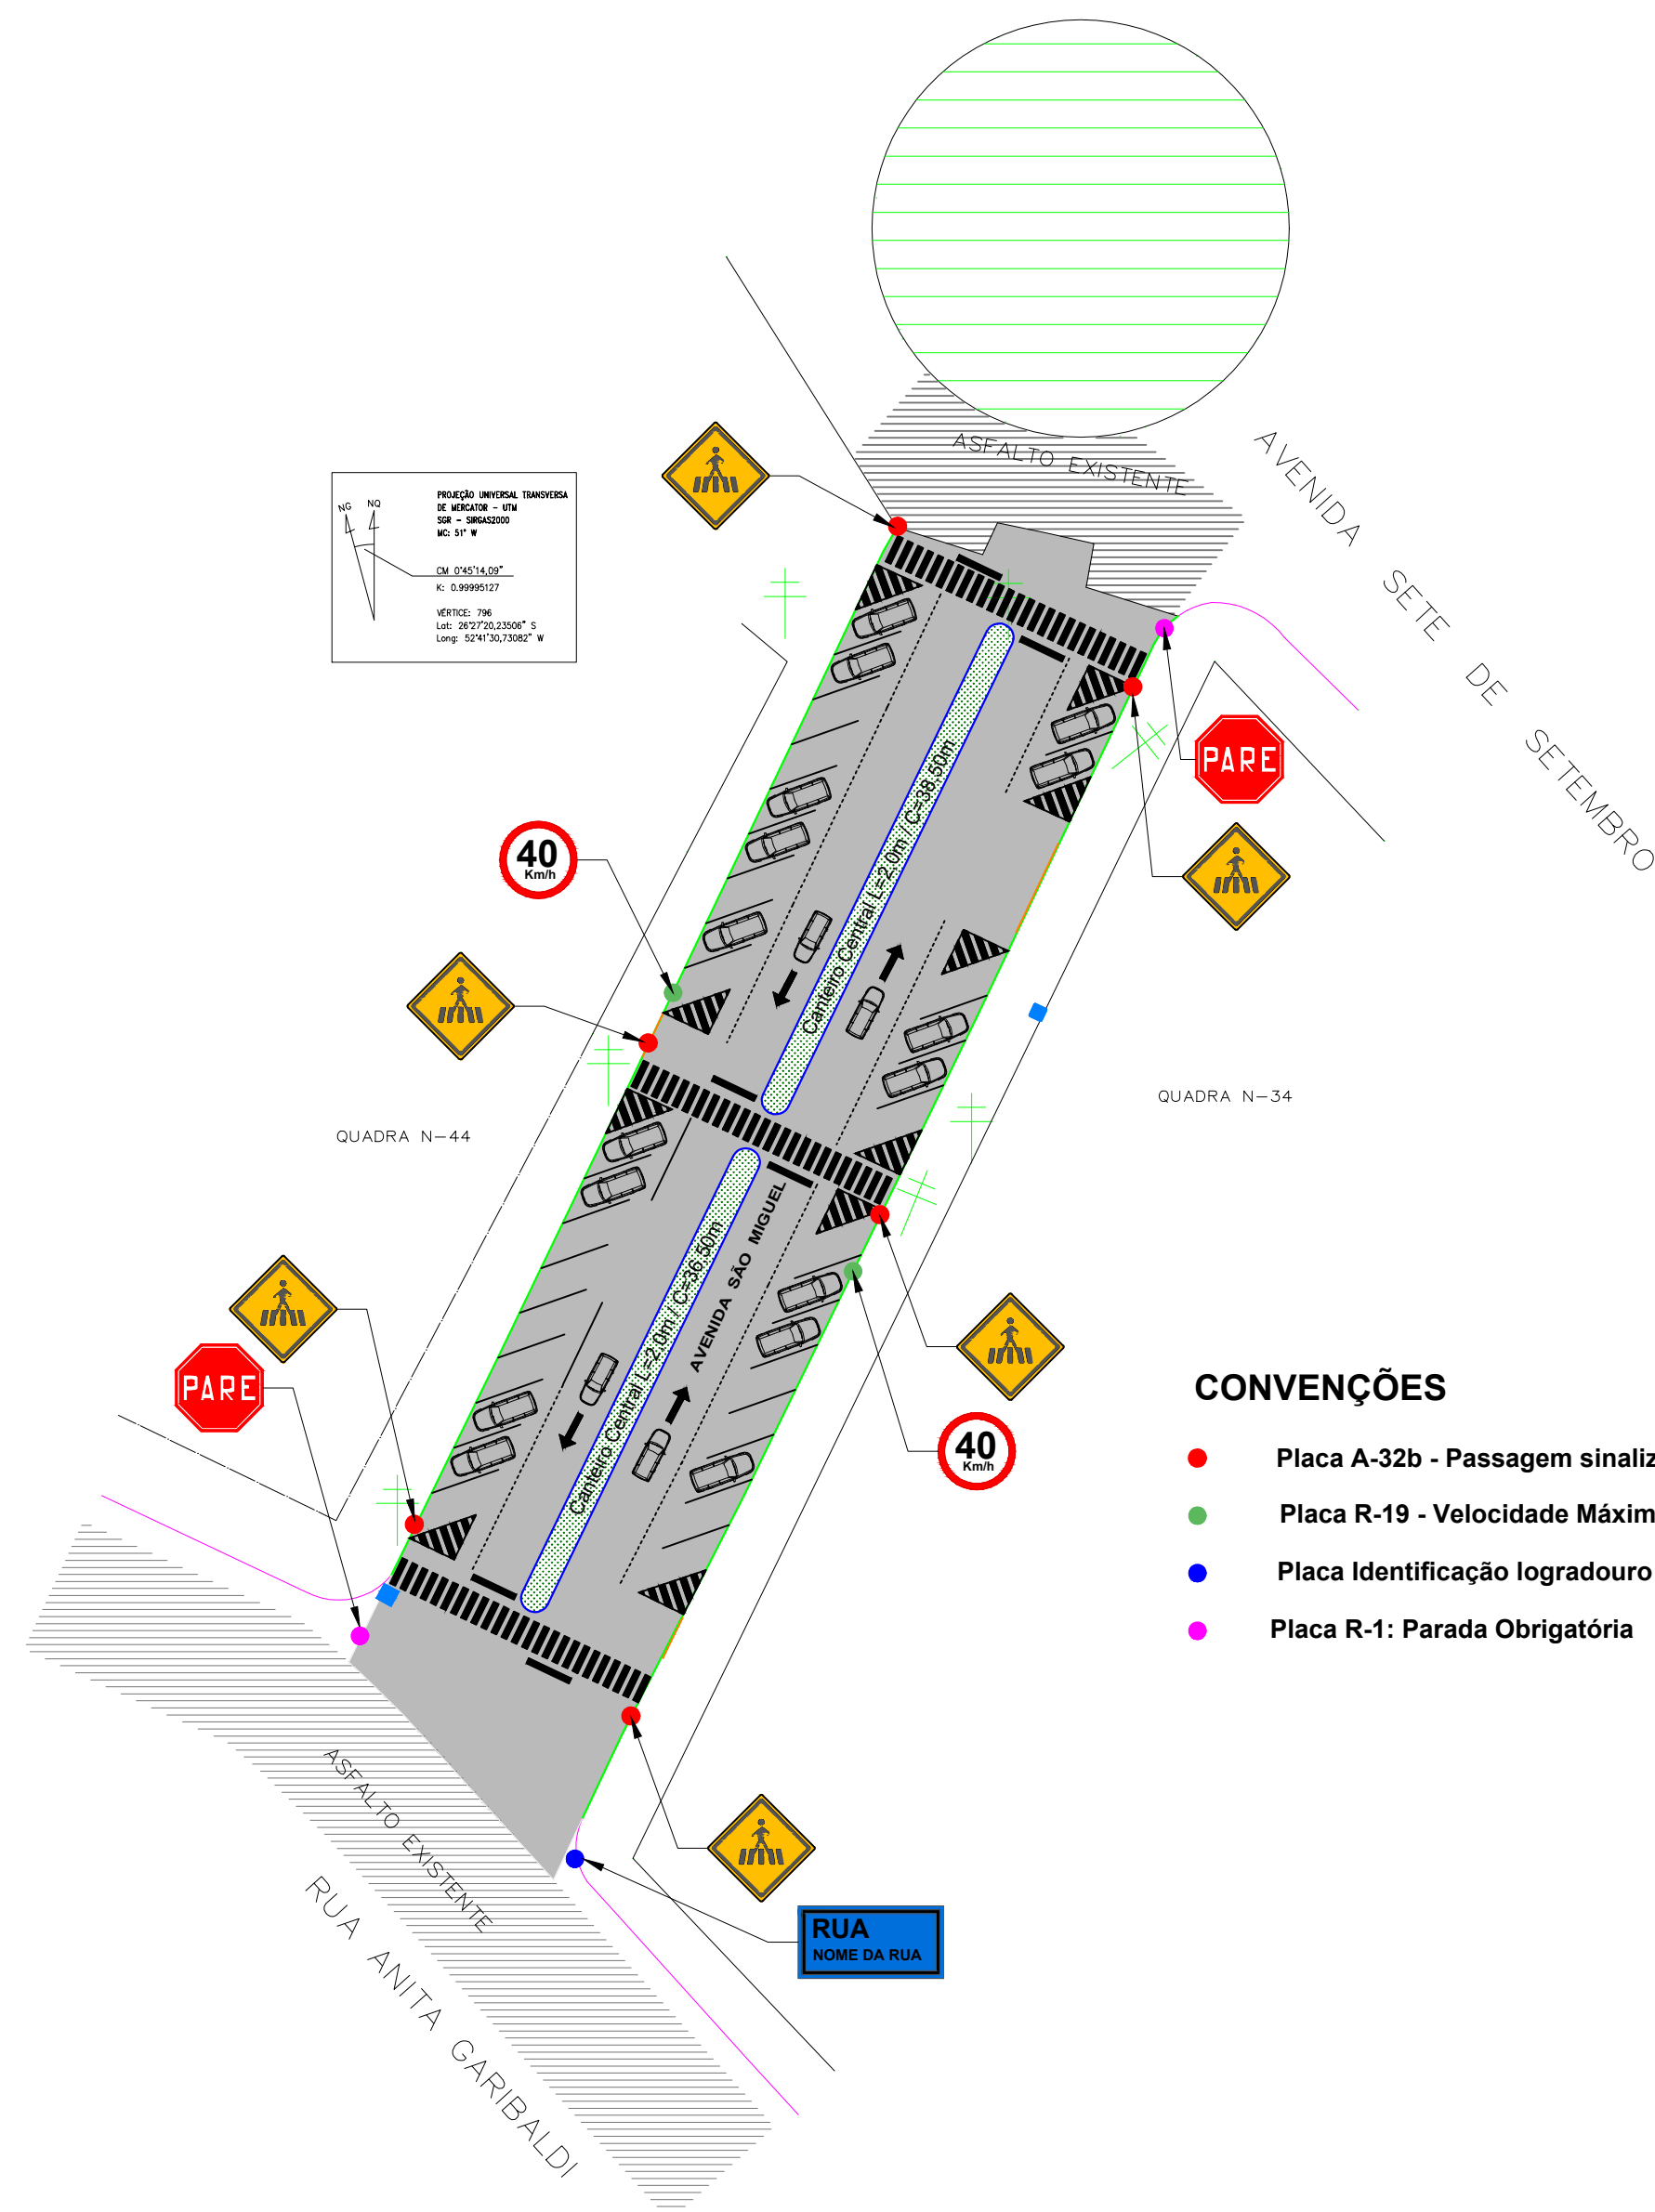

- CONVENÇÕES**
- Placa A-32b - Passagem sinalizada de pedestres
 - Placa R-19 - Velocidade Máxima Permitida 40 km/h
 - Placa Identificação logradouro
 - Placa R-1: Parada Obrigatória

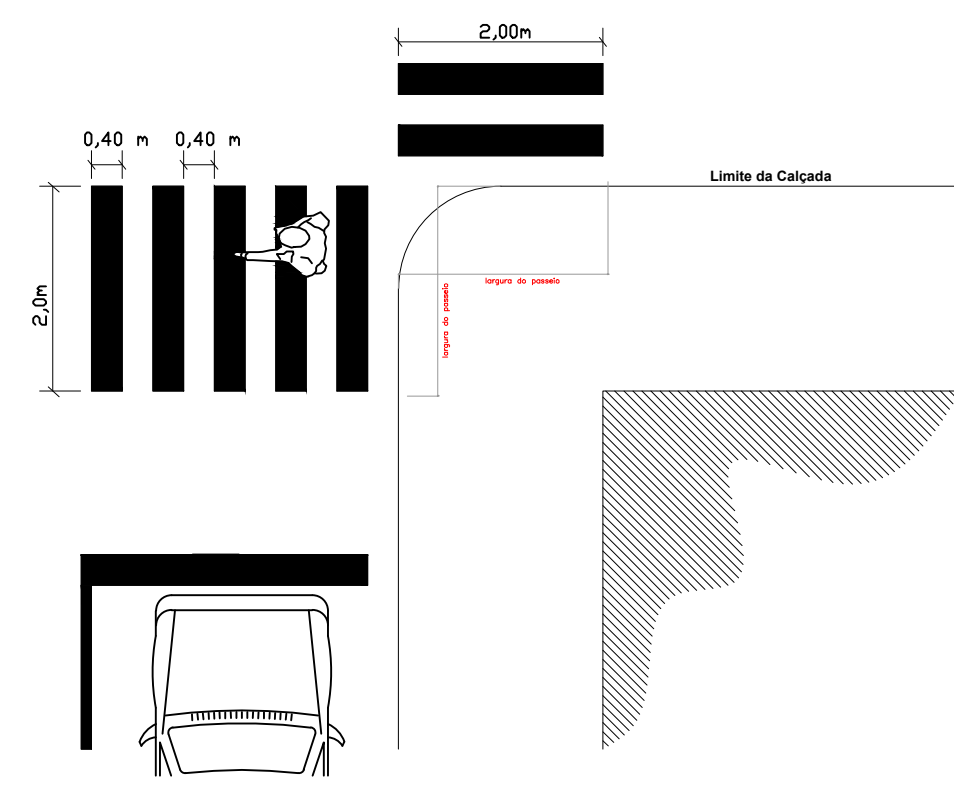

IMPLANTAÇÃO - SINALIZAÇÃO VIÁRIA

Escala 1/500

R-1: Parada Obrigatória

Forma	Cor
Octogonal	Fundo: Vermelha
	Símbolo: Branca
	Orla interna: Branca
	Orla externa: Vermelha
	Letras: Branca

Via: Lado (m) | Orla int. (m) | Orla ext. (m)

Urbana: 0,35 | 0,028 | 0,014

DETALHE PLACA R-1

ESCALA

A32: Passagem De Pedestres

Forma	Cor
Losângulo	Fundo: Amarelo
	Símbolo: Preto
	Orla interna: Preto
	Orla externa: Amarelo
	Letras: Preto

Via: Lado (m) | Orla int. (m) | Orla ext. (m)

Urbana: 0,50 | 0,028 | 0,014

DETALHE PLACA A32

ESCALA

R-19: Velocidade Máxima Permitida

Forma	Cor
Circular	Fundo: Branca
	Orla: Vermelha
	Letras: Preta

Via: Diâmetro (m) | Tarja (m) | Orla (m)

Urbana: 0,50 | 0,075 | 0,075

DETALHE PLACA R-19

ESCALA

Identificação logradouro



Forma	Cor
Retângular	Fundo: Azul
	Orla: Branca
	Letras: Branca

Via: Comprimento (m) | Largura (m)

Urbana: 0,50 | 0,25

DETALHE PLACA LOGRADOURO

ESCALA

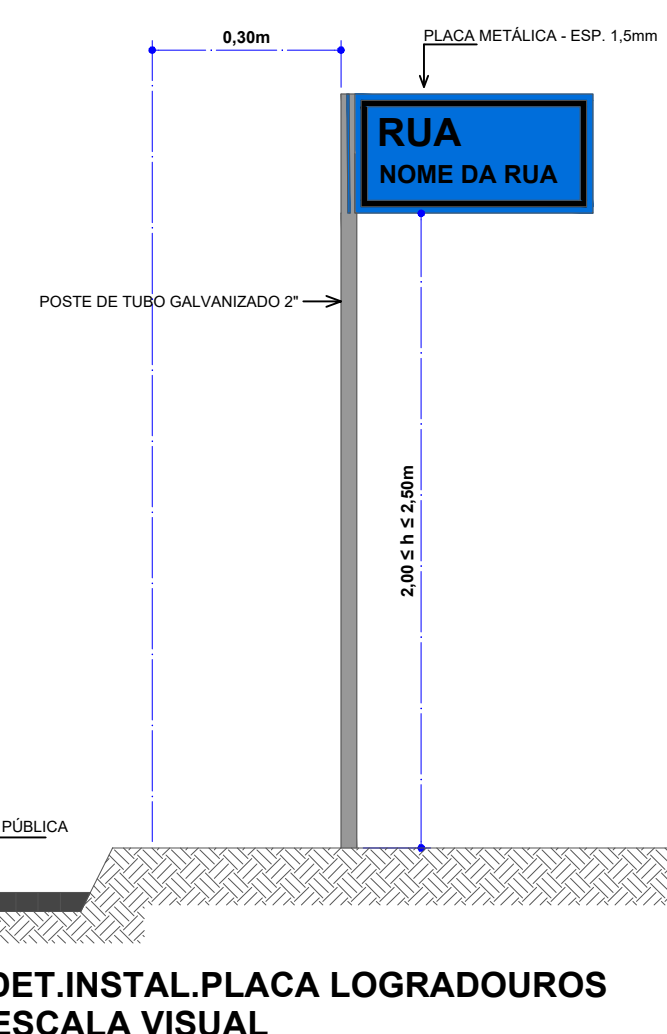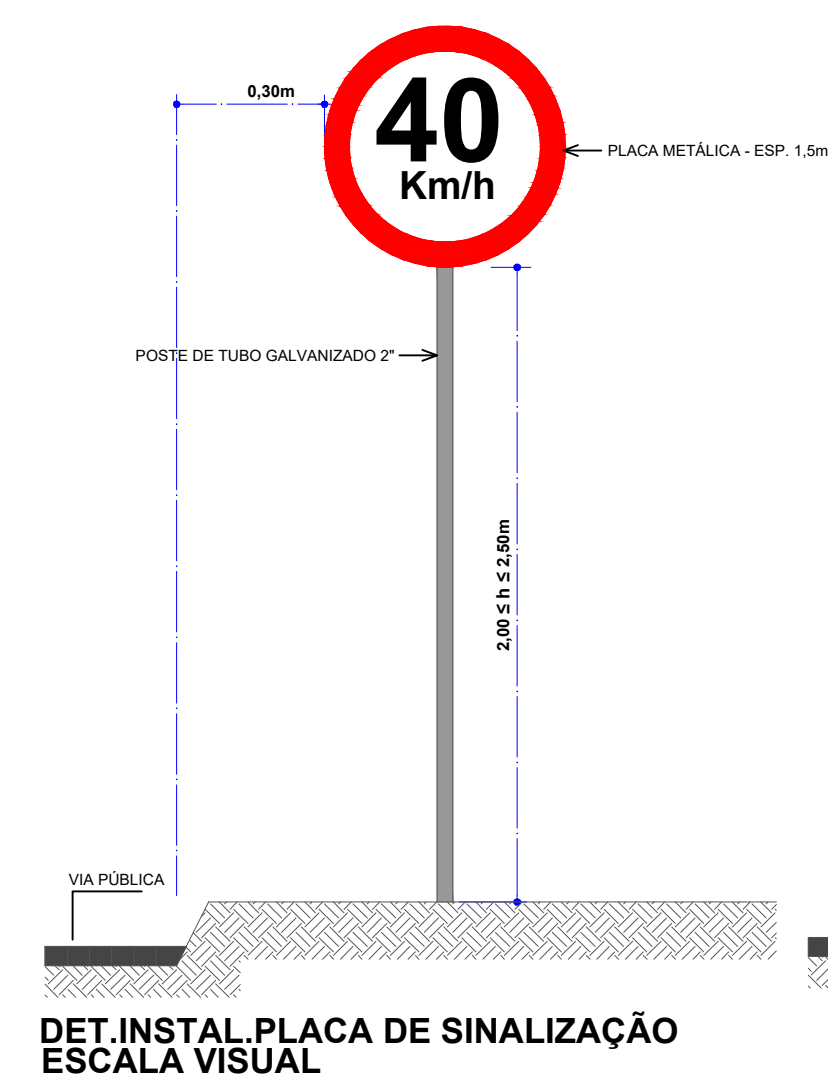

APROVAÇÃO/CARIMBO:



PROJETO:		SINALIZAÇÃO VIÁRIA	
OBRA:		PAVIMENTAÇÃO ASFÁLTICA EM CBUQ SOBRE PEDRAS IRREGULARES NA AVENIDA SÃO MIGUEL	
ENDEREÇO:		AVENIDA SÃO MIGUEL CENTRO - GALVÃO-SC	
PROPRIETÁRIO:		PREFEITURA MUNICIPAL DE GALVÃO - SC CNPJ 83.039.902/0001-16	
RESPONSÁVEL TÉCNICO:		Engº Civil Amarildo M. Ribeiro - CREA-SC 156004-7	
RESPONSÁVEL TÉCNICO:		Engº Civil Jean C. Tortelli - CREA-SC 182379-4	
RESPONSÁVEL TÉCNICO:		Engº Eletricista Charlan Smaniotto Luzzatto - CREA-SC 127695-8	
DESENHO CAD:		Eliverto Jesus Passini - CFT-01901295907	
DESCRIÇÃO	IMPLANTAÇÃO - SINALIZAÇÃO VIÁRIA DETALHES SIMBOLOGIA CONVENÇÕES	PRANCHA: SV-01/01	
ÁREA TOTAL:	1.603,78m²	ESCALA:	INDICADA
CONTATO: E-MAIL: amnoroeste@amnoroeste.org.br - TEL: (49)3344-1991			