



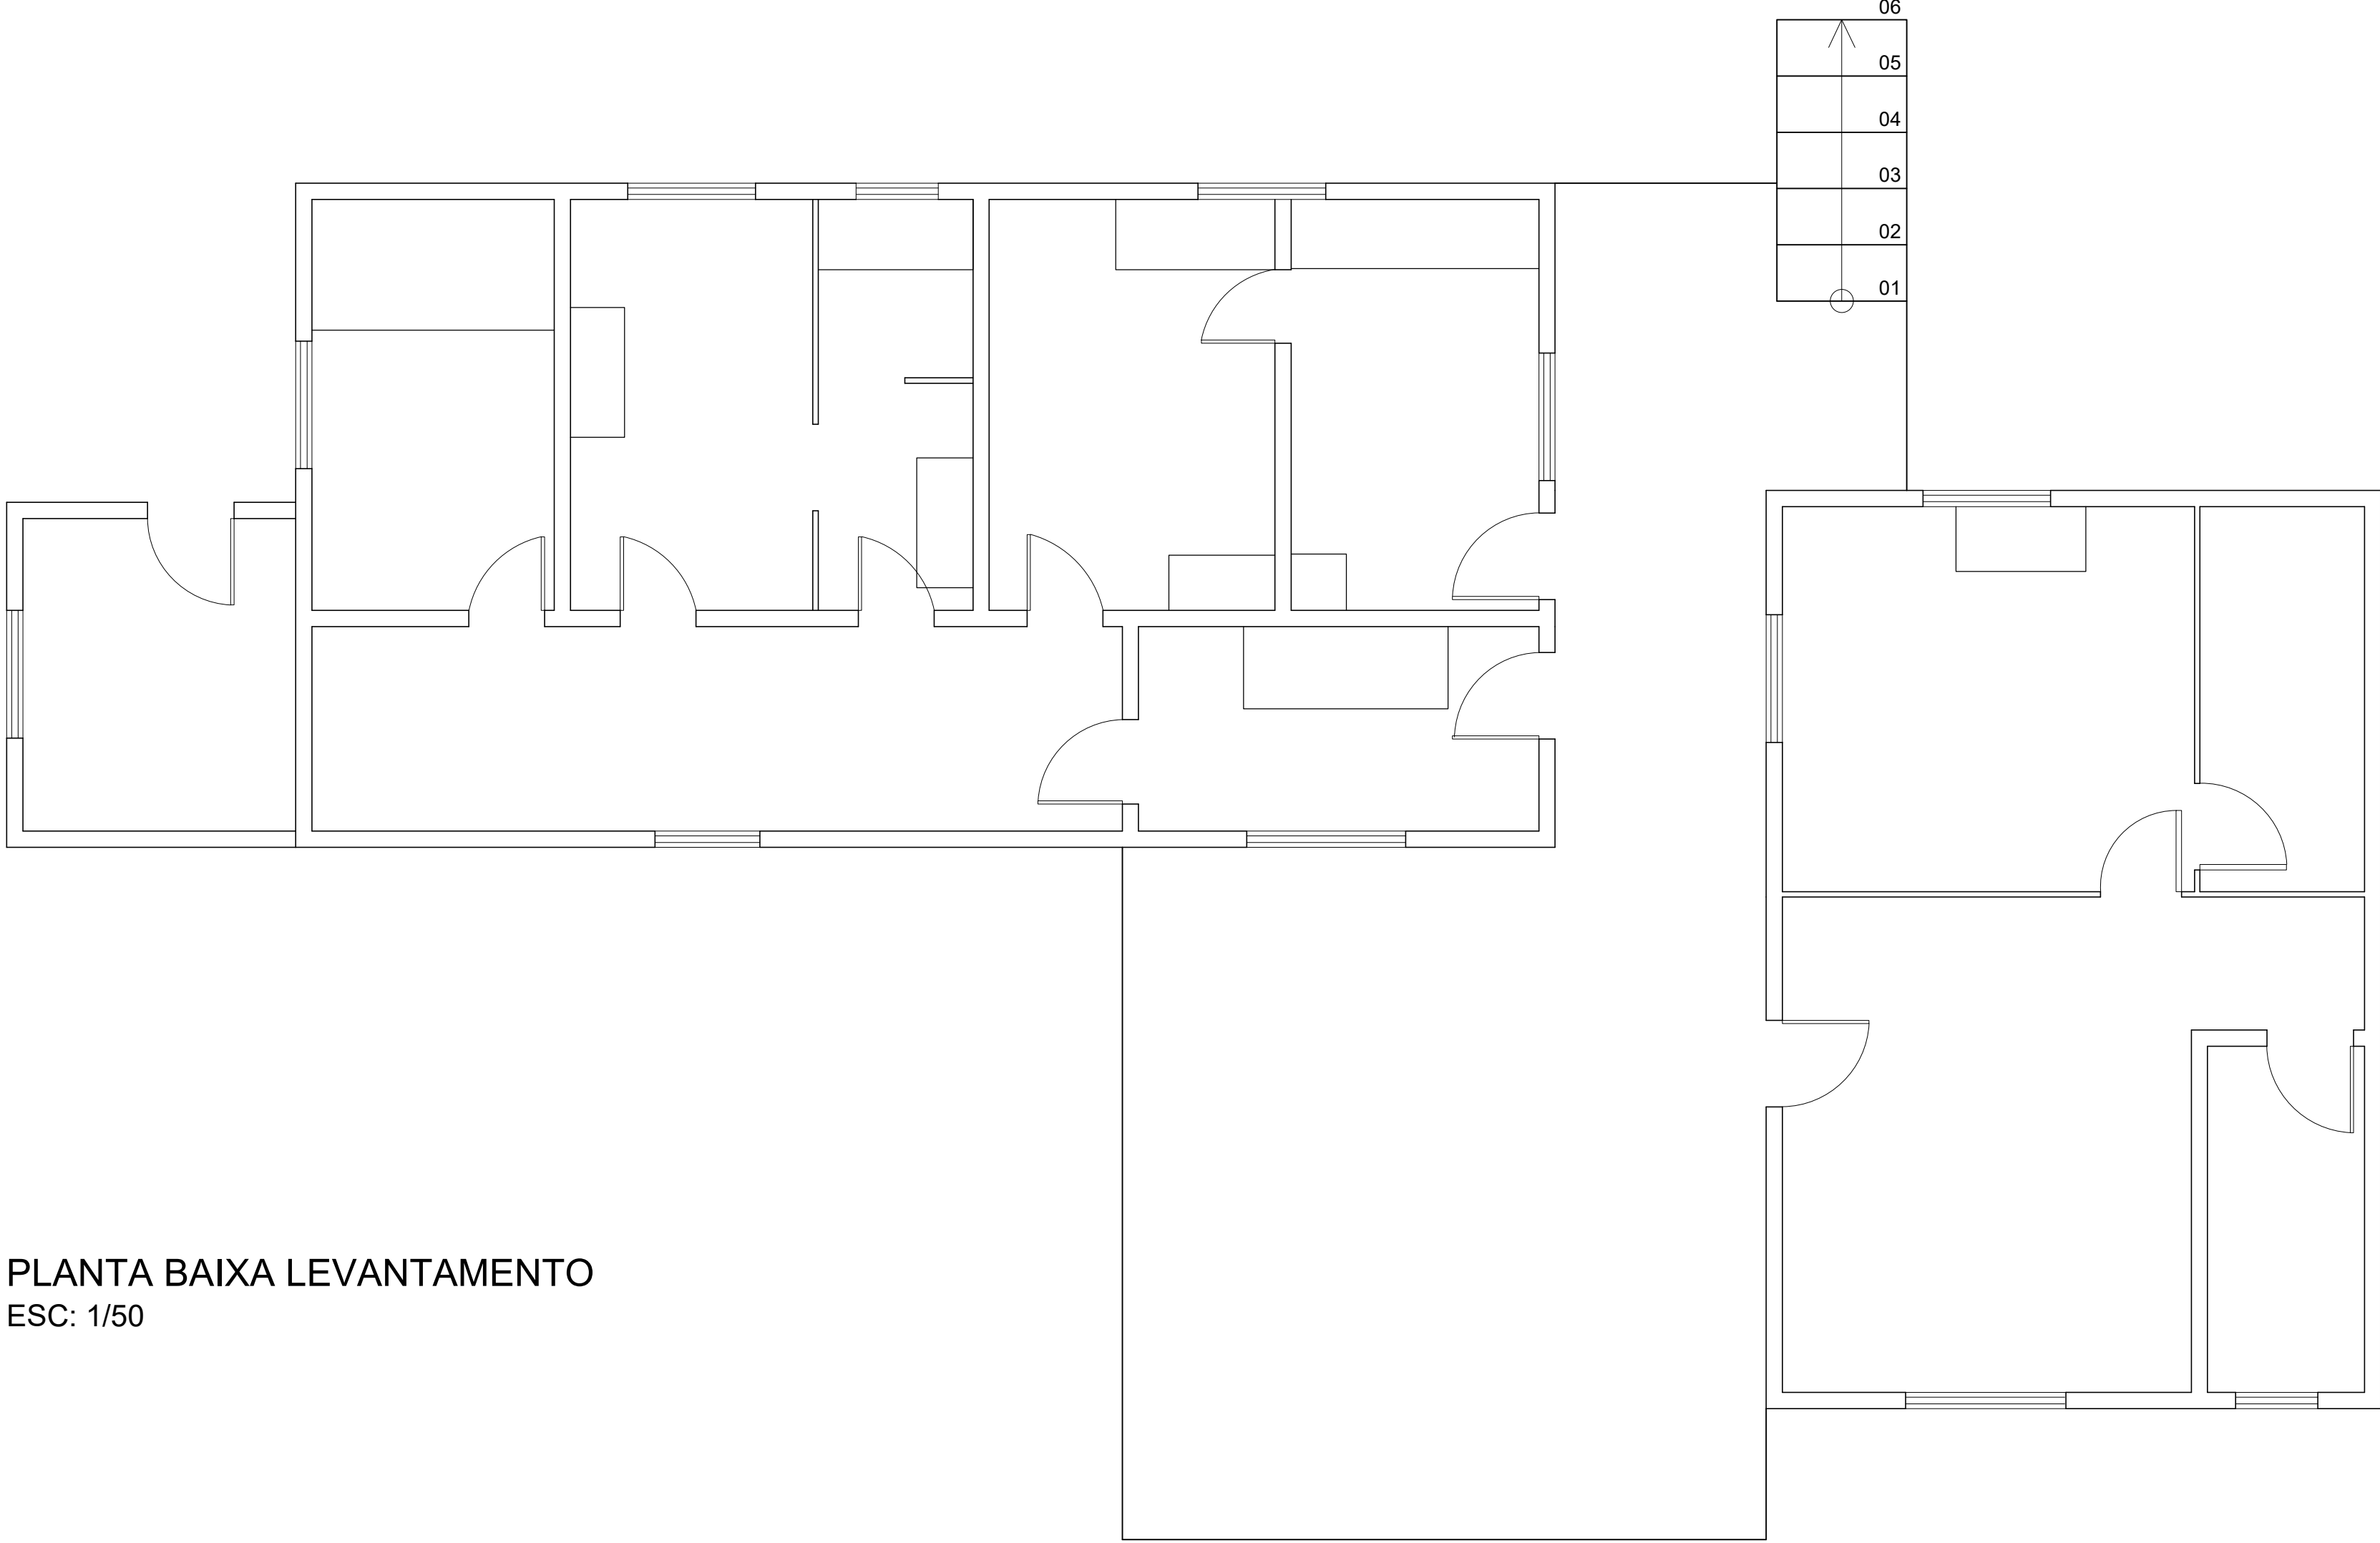

PLANTA BAIXA LEVANTAMENTO
ESC: 1/50

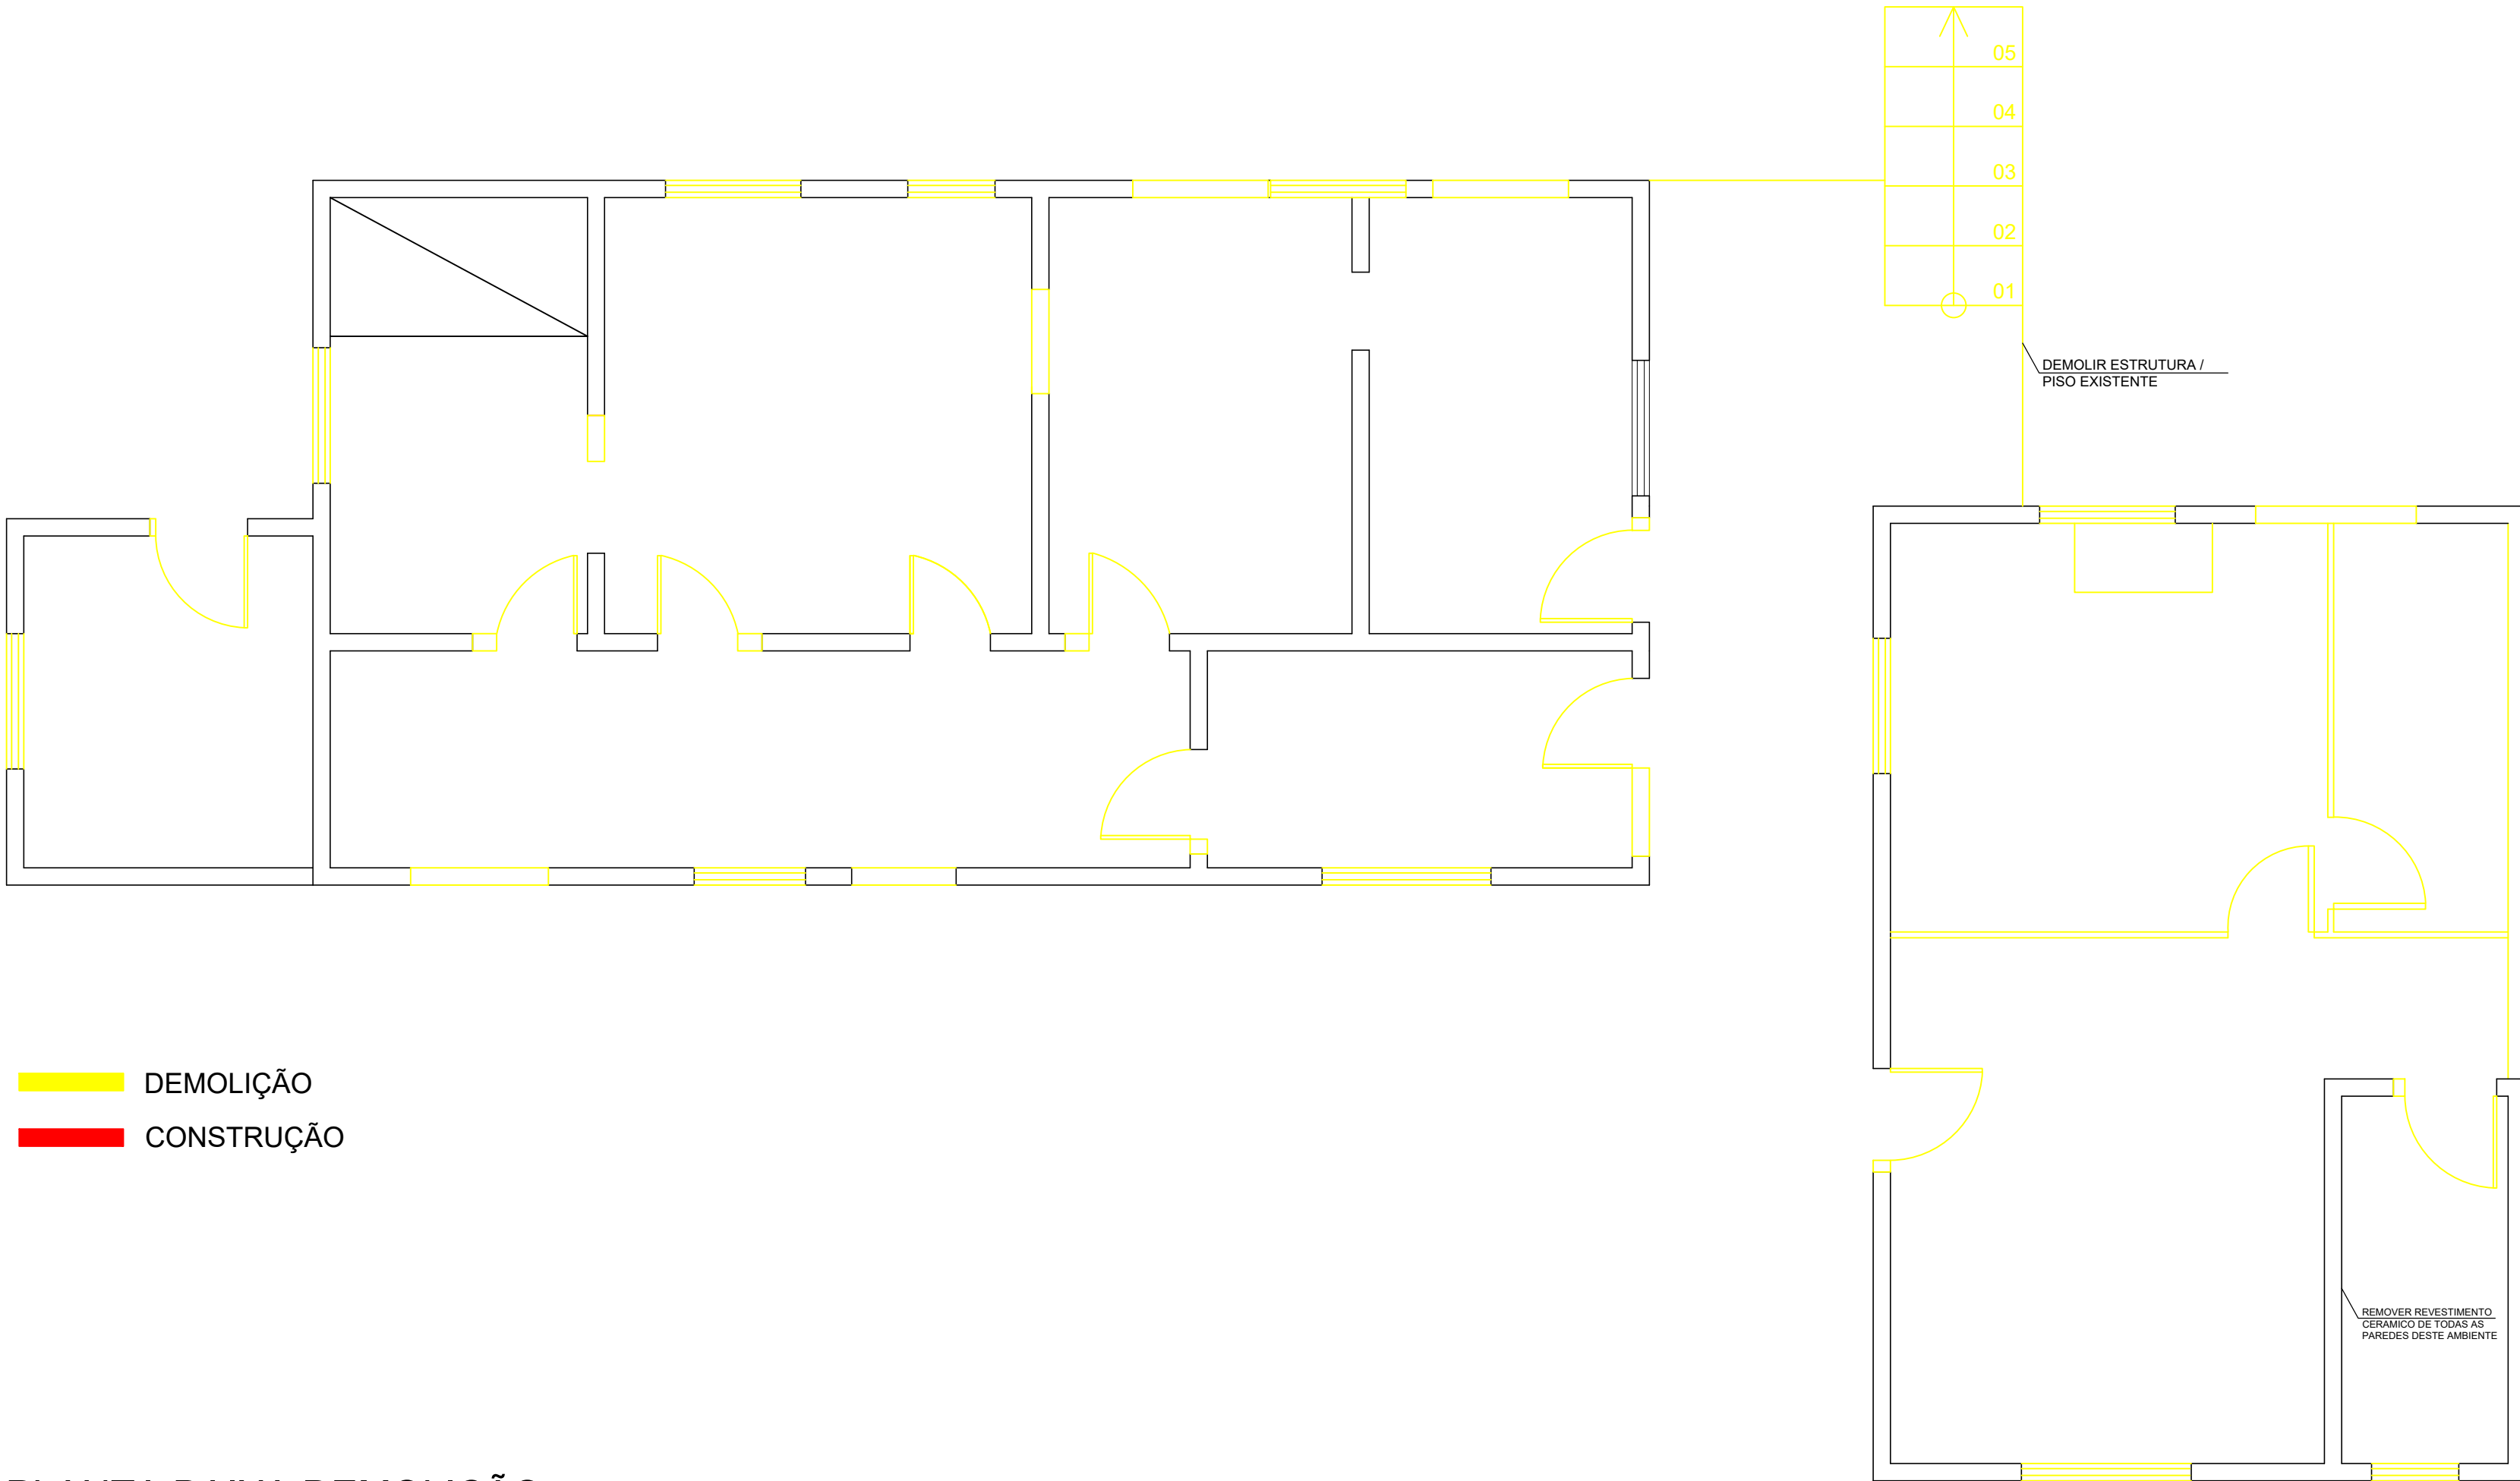

DEMOLIÇÃO
CONSTRUÇÃO

PLANTA BAIXA DEMOLIÇÃO
ESC: 1/50

RESERVADO CARIMBOS APROVAÇÃO

Nº		DISCRIMINAÇÃO DAS REVISÕES		PROJ.	APROV.	APROV.	DATA
		PREFEITURA MUNICIPAL DE CHAPECÓ		SECRETARIA DE DESENVOLVIMENTO URBANO - SEDES DEPARTAMENTO ELABORAÇÃO DE PROJETOS			
OBRA		NAPA					
RESP. TÉCNICO PROJETO		RESP. TÉCNICO EXECUÇÃO		PREFEITURA DE CHAPECÓ			
PROJETO ARQUITETÔNICO							
REFERÊNCIA		PLANTA DE LEVANTAMENTO E PLANTA DE DEMOLIÇÃO					SELA DO PROJETO AR NÚMERO DA FRANQUIA 01 SEQUÊNCIA DAS FRANQUIAS 01/05
VISTO	DATA ABRIL/2024	ESCALA Indicadas	ÁREA	DESENHO			
CONCLUÍDO	DESENHO/ARQUIVO		"Y:\UP\TAREFAS\PROJETOS\NAPA\PROJETO DO NAPA 2023.dwg"				