



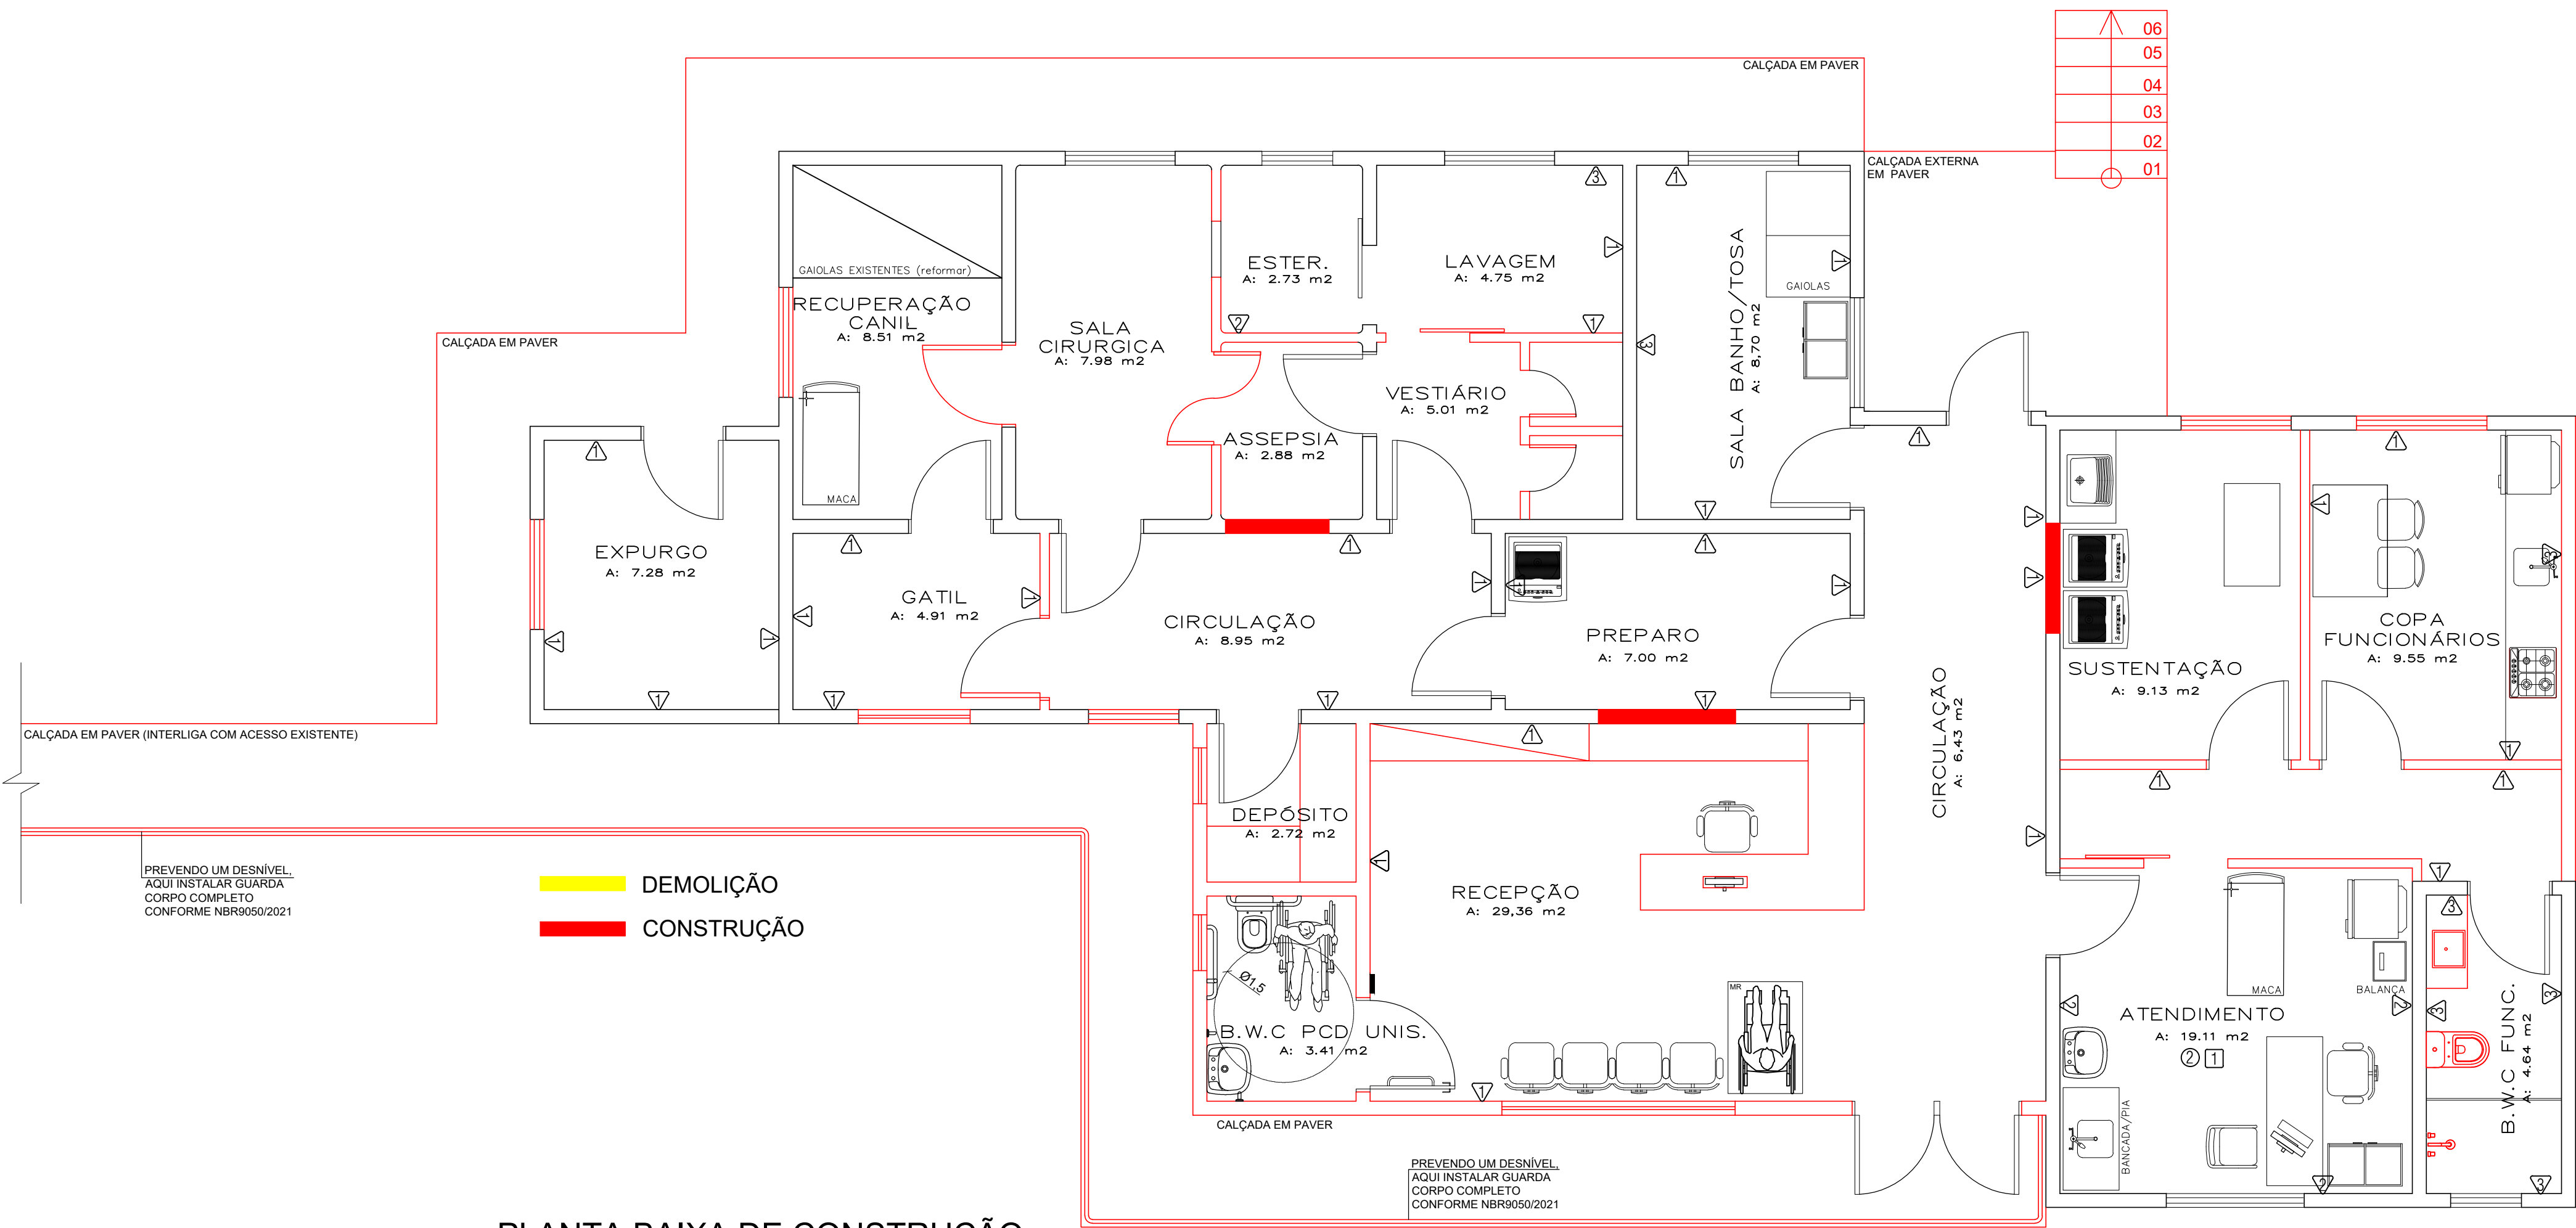

PLANTA BAIXA DE CONSTRUÇÃO
ESC: 1/50

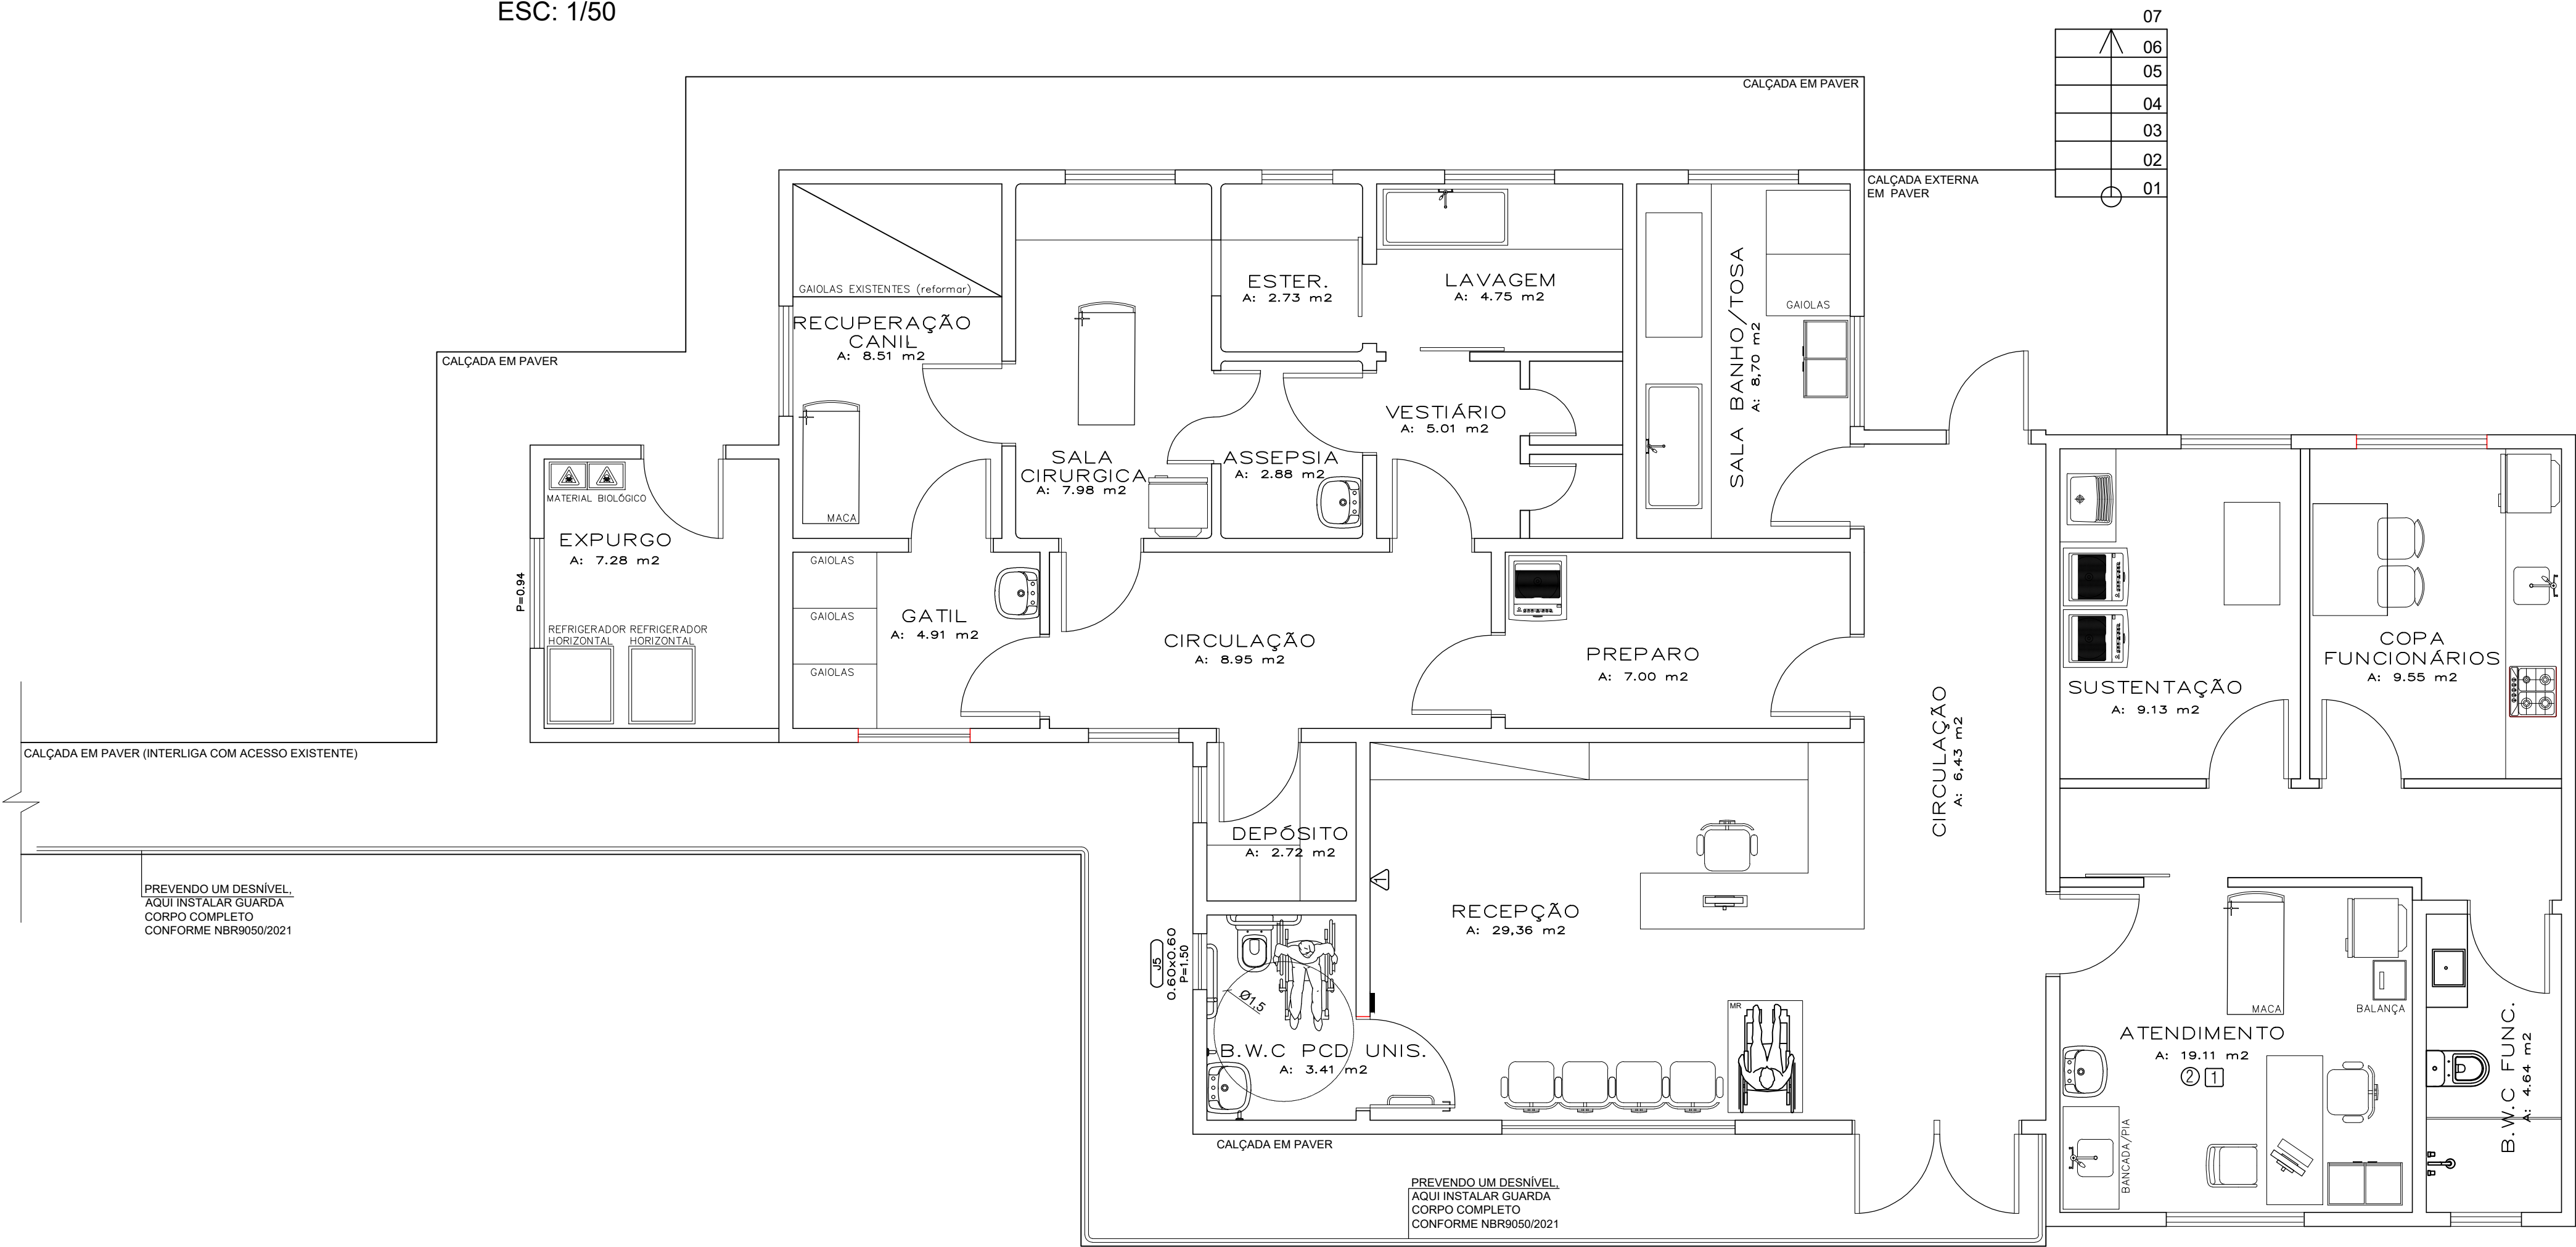

PLANTA BAIXA COM LAY OUT
ESC: 1/50

RESERVADO CARIMBOS APROVAÇÃO

Nº	DISCRIMINAÇÃO DAS REVISÕES	PROJ.	APROV.	APROV.	DATA
 PREFEITURA MUNICIPAL DE CHAPECÓ		SECRETARIA DE DESENVOLVIMENTO URBANO - SEDES			
		DEPARTAMENTO ELABORAÇÃO DE PROJETOS			
OBRA NAPA					
RESP. TÉCNICO PROJETO		RESP. TÉCNICO EXECUÇÃO		PREFEITURA DE CHAPECÓ	
PROJETO ARQUITETÔNICO					
REFERÊNCIA PLANTA DE CONSTRUÇÃO E PLANTA DE LAY OUT					SELA DO PROJETO
					AR
VISTO	DATA	ESCALA	ÁREA	DESENHO	02
CONCLUÍDO	ABRIL/2024	Indicadas			01/05
7:\UP\TAREFAS\PROJETO\NAPA\PROJETO DO NAPA 2023.dwg					