


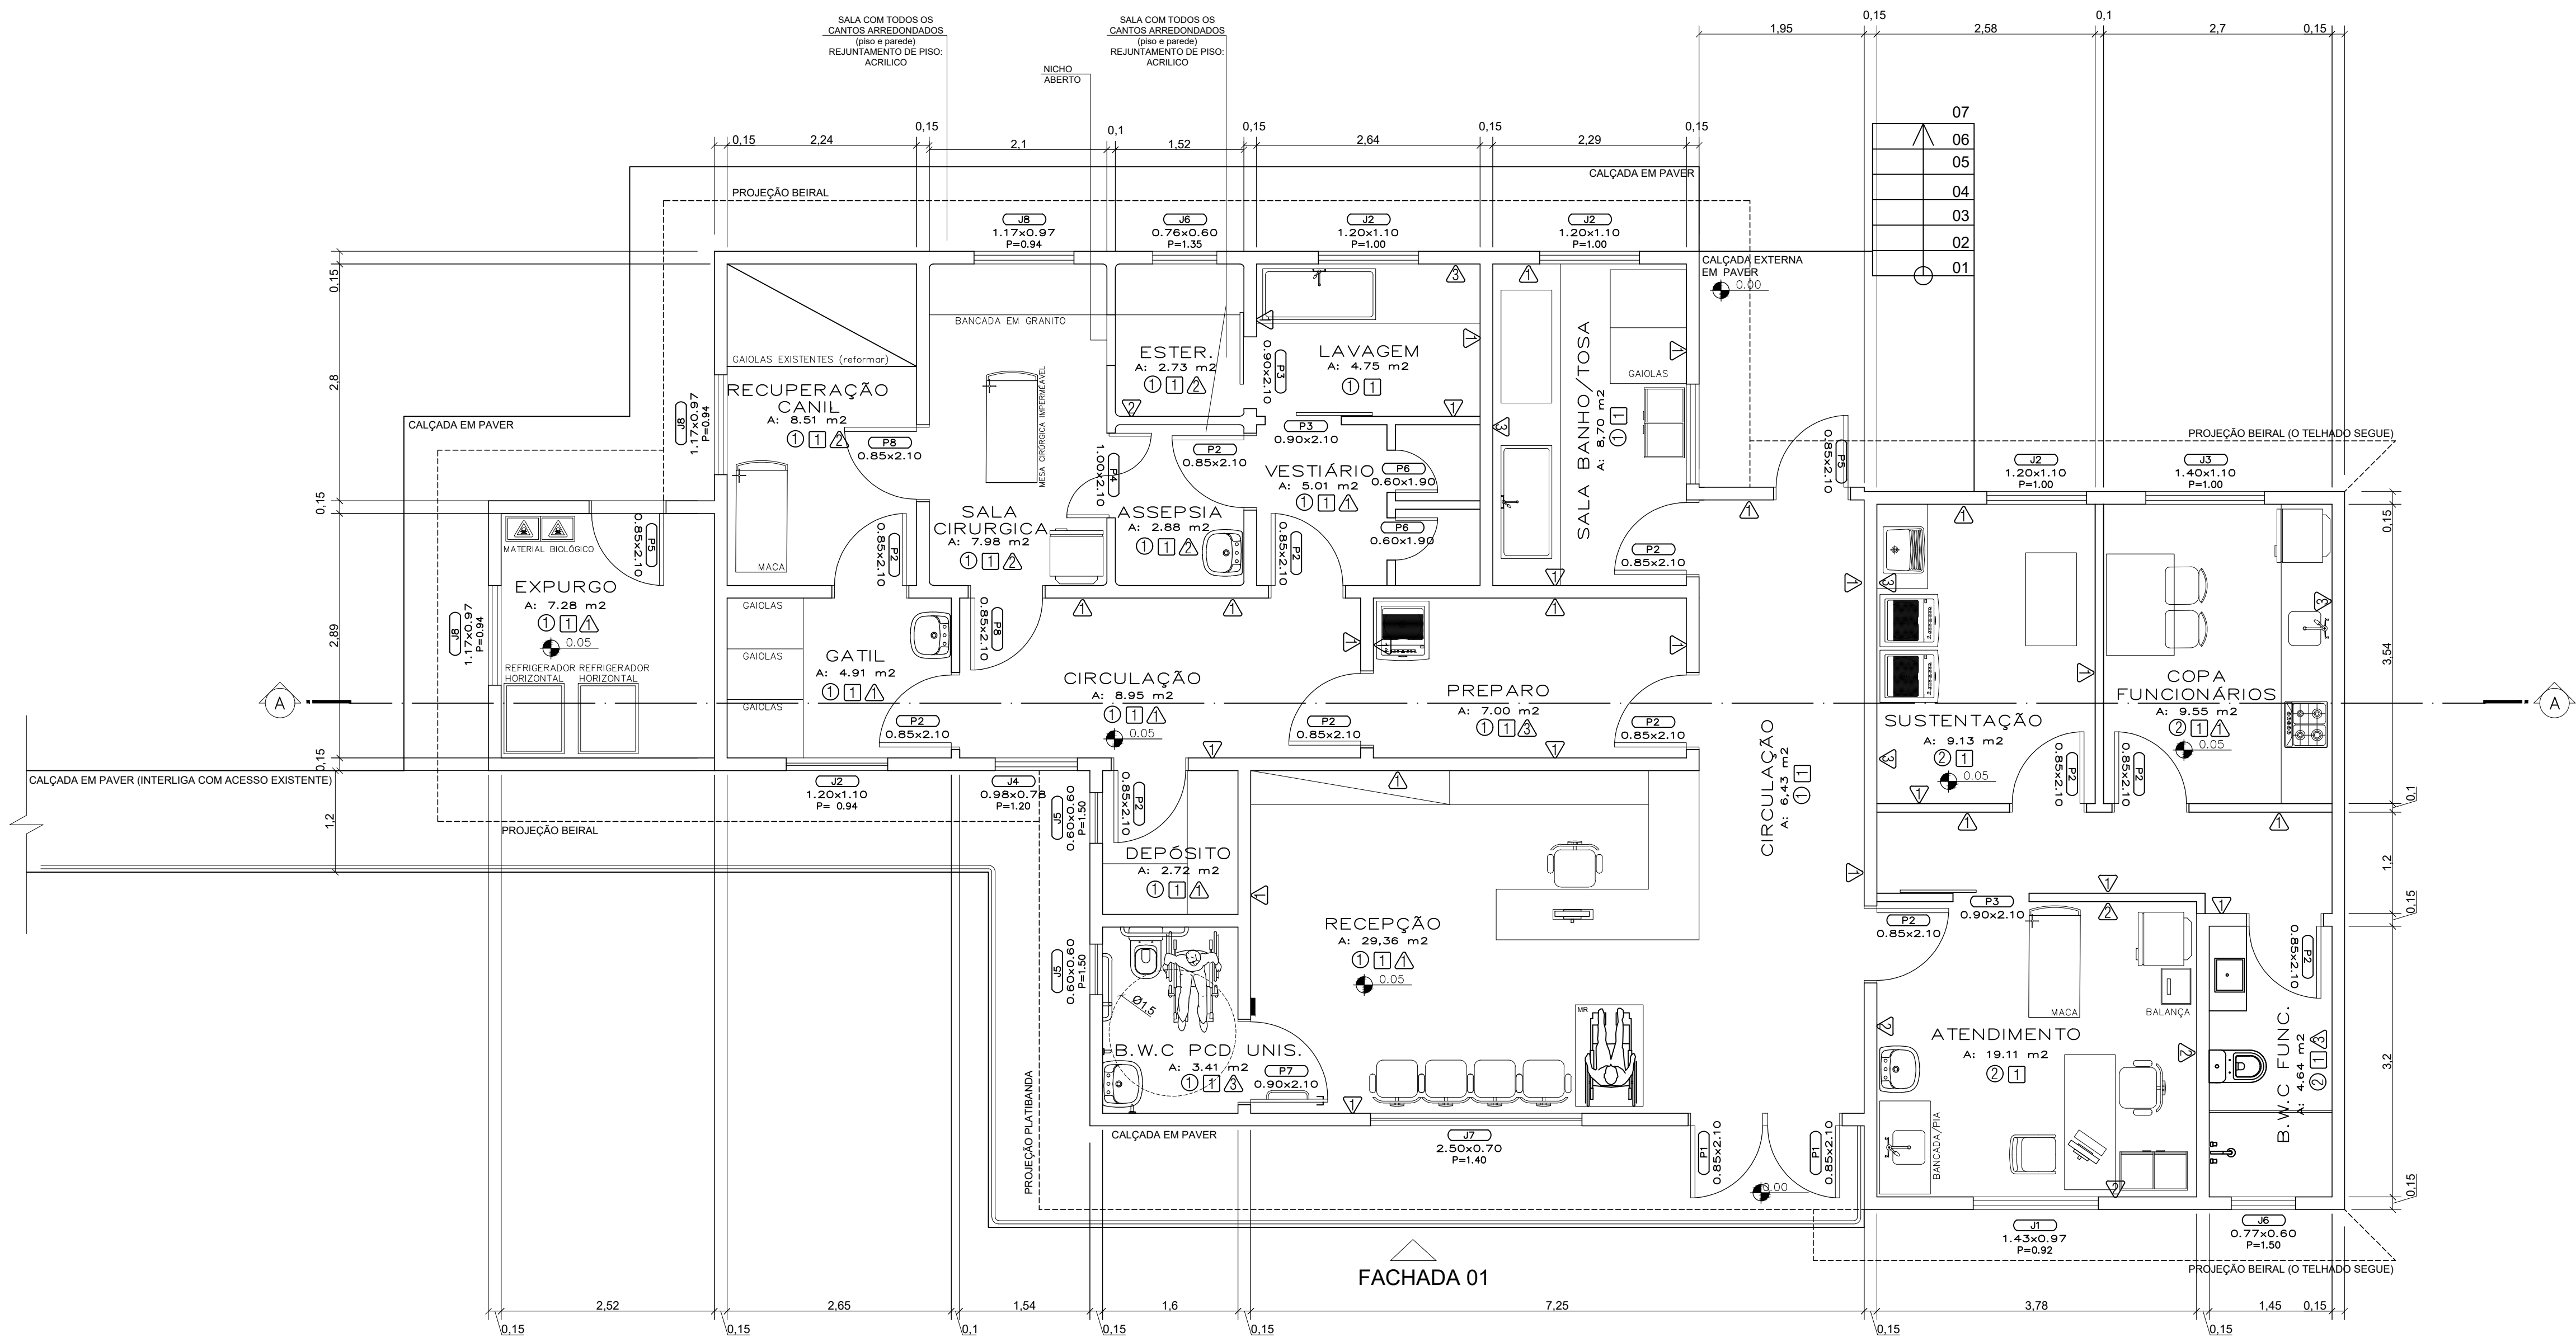

PLANTA BAIXA EXECUTIVA
ÁERA A SER REFORMADA: 128,20 m²
ÁREA NOVA: 44,96 m²
ESC: 1/50

QUADRO DE ESQUADRIAS				
PORTAS				
REF	QUANTIDADE	MATERIAL	DIMENSÕES (VÃO LIVRE PARA PASSAGEM)	SISTEMA
P1	01	ALUMÍNIO E VIDRO INCOLOR 6MM	170x210	2 FOLHAS DE GIRO COM GRADE
P2	11	MADEIRA LAMINADA PINTADA SEMI-OCA	85x210	1 FOLHA DE GIRO
P3	03	MADEIRA LAMINADA PINTADA SEMI-OCA	90x210	1 FOLHA DE CORRER
P4	01	MADEIRA LAMINADA PINTADA SEMI-OCA COM VISOR	100x210	2 FOLHAS VAI E VEM
P5	02	AÇO GALVANIZADO PINTADO	85x210	1 FOLHA DE GIRO COM GRADE
P6	02	MADEIRA LAMINADA PINTADA SEMI-OCA	60x190	1 FOLHA DE GIRO
P7	01	MADEIRA LAMINADA PINTADA SEMI-OCA (NBR9050)	90x210	1 FOLHA DE GIRO
P8	02	MADEIRA LAMINADA PINTADA SEMI-OCA	85x210	1 FOLHA ESTILO HOLANDESA

JANELAS				
REF	QUANTIDADE	MATERIAL	VÃO DE ALVENARIA	SISTEMA
J1	01	ALUMÍNIO E VIDRO MINI BOREAL 4mm	143x92	2 FOLHAS DE CORRER COM GRADE
J2	04	ALUMÍNIO E VIDRO INCOLOR 6mm	120x110	2 FOLHAS DE CORRER COM GRADE
J3	01	ALUMÍNIO E VIDRO INCOLOR 6mm	140x110	2 FOLHAS DE CORRER COM GRADE
J4	01	ALUMÍNIO E VIDRO INCOLOR 6mm	98x78	2 FOLHAS MAXIM-AR
J5	02	ALUMÍNIO E VIDRO MINI BOREAL 4mm	60x60	BASCULANTE COM GRADE
J6	02	ALUMÍNIO E VIDRO MINI BOREAL 4mm	77x60	BASCULANTE COM GRADE
J7	01	ALUMÍNIO E VIDRO INCOLOR 6mm	250x70	4 FOLHAS SENDO 2 DE CORRER COM GRADE
J8	03	ALUMÍNIO E VIDRO INCOLOR 6mm	117x97	2 FOLHAS DE CORRER COM GRADE

ESPECIFICAÇÕES	
PISOS	
1	PISO CERÂMICO
2	CALÇADA EM PAVER
PAREDES	
1	PINTURA 100% ACRÍLICA SOBRE MASSA CORRIDA OU REBOCO
2	PINTURA EPOXI
3	AZULEJO BRANCO RETIFICADO (20X40)
TETOS	
1	FORRO DE PVC BRANCO LISO
2	LAJE REBOCADA E REVESTIDA COM MASSA CORRIDA - PINTURA ACRÍLICA

RESERVADO CARIMBOS APROVAÇÃO

N°	DISCRIMINAÇÃO DAS REVISÕES	PROJ.	APROV.	APROV.	DATA
----	----------------------------	-------	--------	--------	------



PREFEITURA MUNICIPAL DE

CHAPECÓ

SECRETARIA DE

DESENVOLVIMENTO URBANO - SEDES

DEPARTAMENTO

ELABORAÇÃO DE PROJETOS

OBRA			NAPA
RESP. TÉCNICO PROJETO	RESP. TÉCNICO EXECUÇÃO	PREFEITURA DE CHAPECÓ	

PROJETO ARQUITETÔNICO

REFERÊNCIA					SELA DO PROJETO
PLANTA BAIXA EXECUTIVA E QUADRO DE ESPECIFICAÇÕES					AR
VISTO	DATA	ESCALA	ÁREA	DESENHO	03
CONCLUÍDO	ABRIL/2024	Indicadas			03
DESENHO/ARQUIVO					SEQUÊNCIA DAS FRANCHIAS
7:UP-TABCO-PROJETO/NAPA/PROJETO DO NAPA 2023.dwg					01/05