




BR 480 - 06

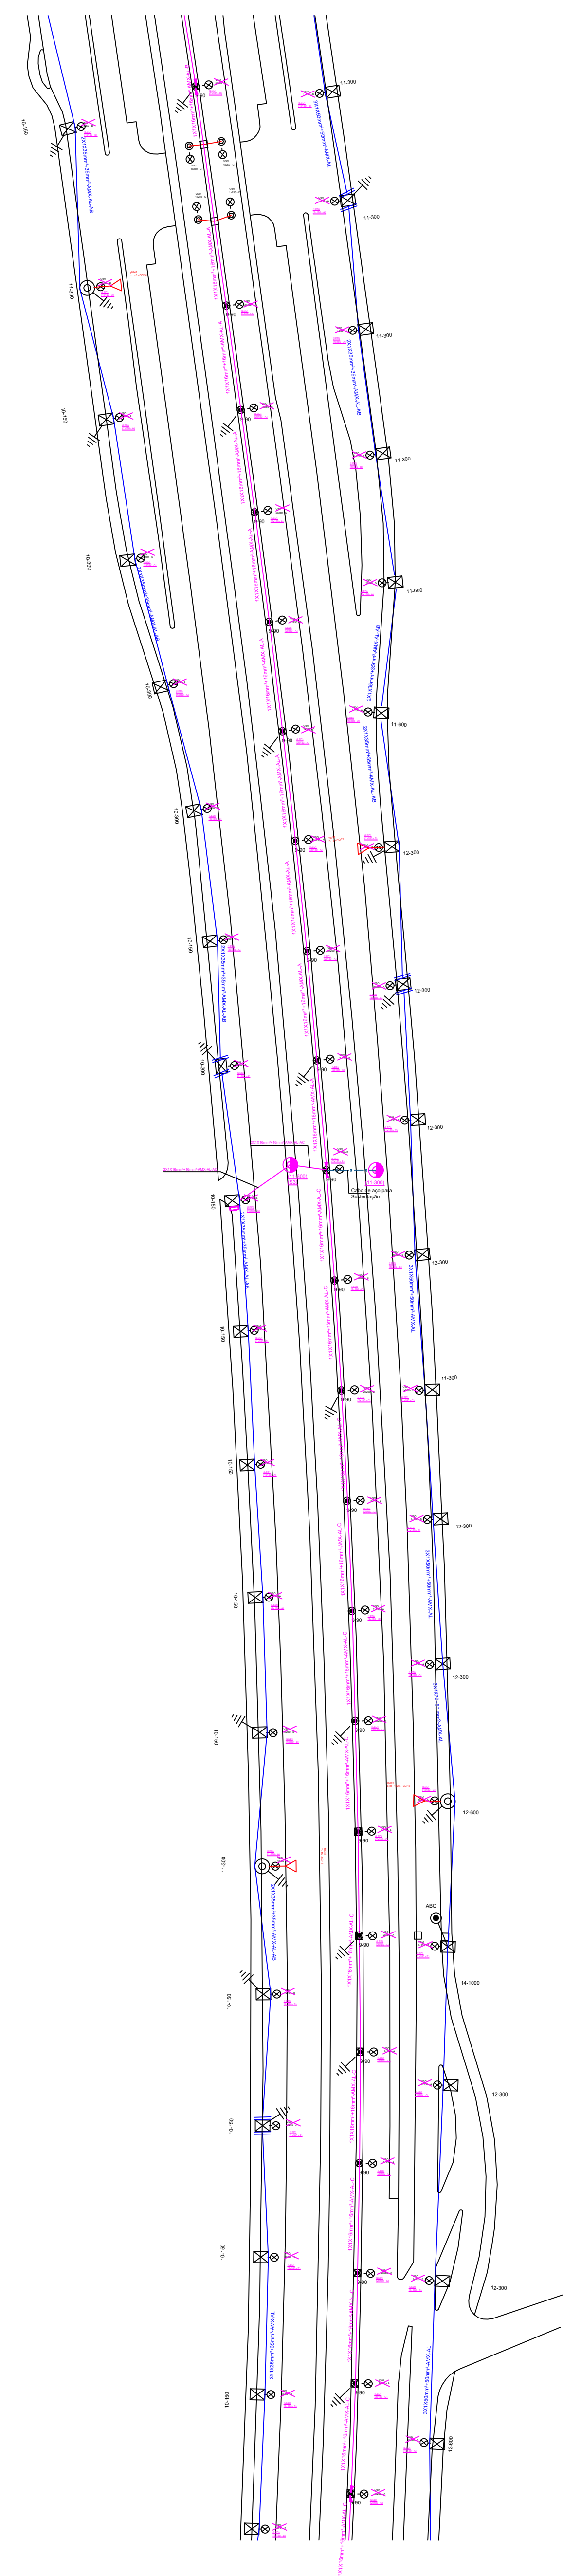

BR 480 - 07

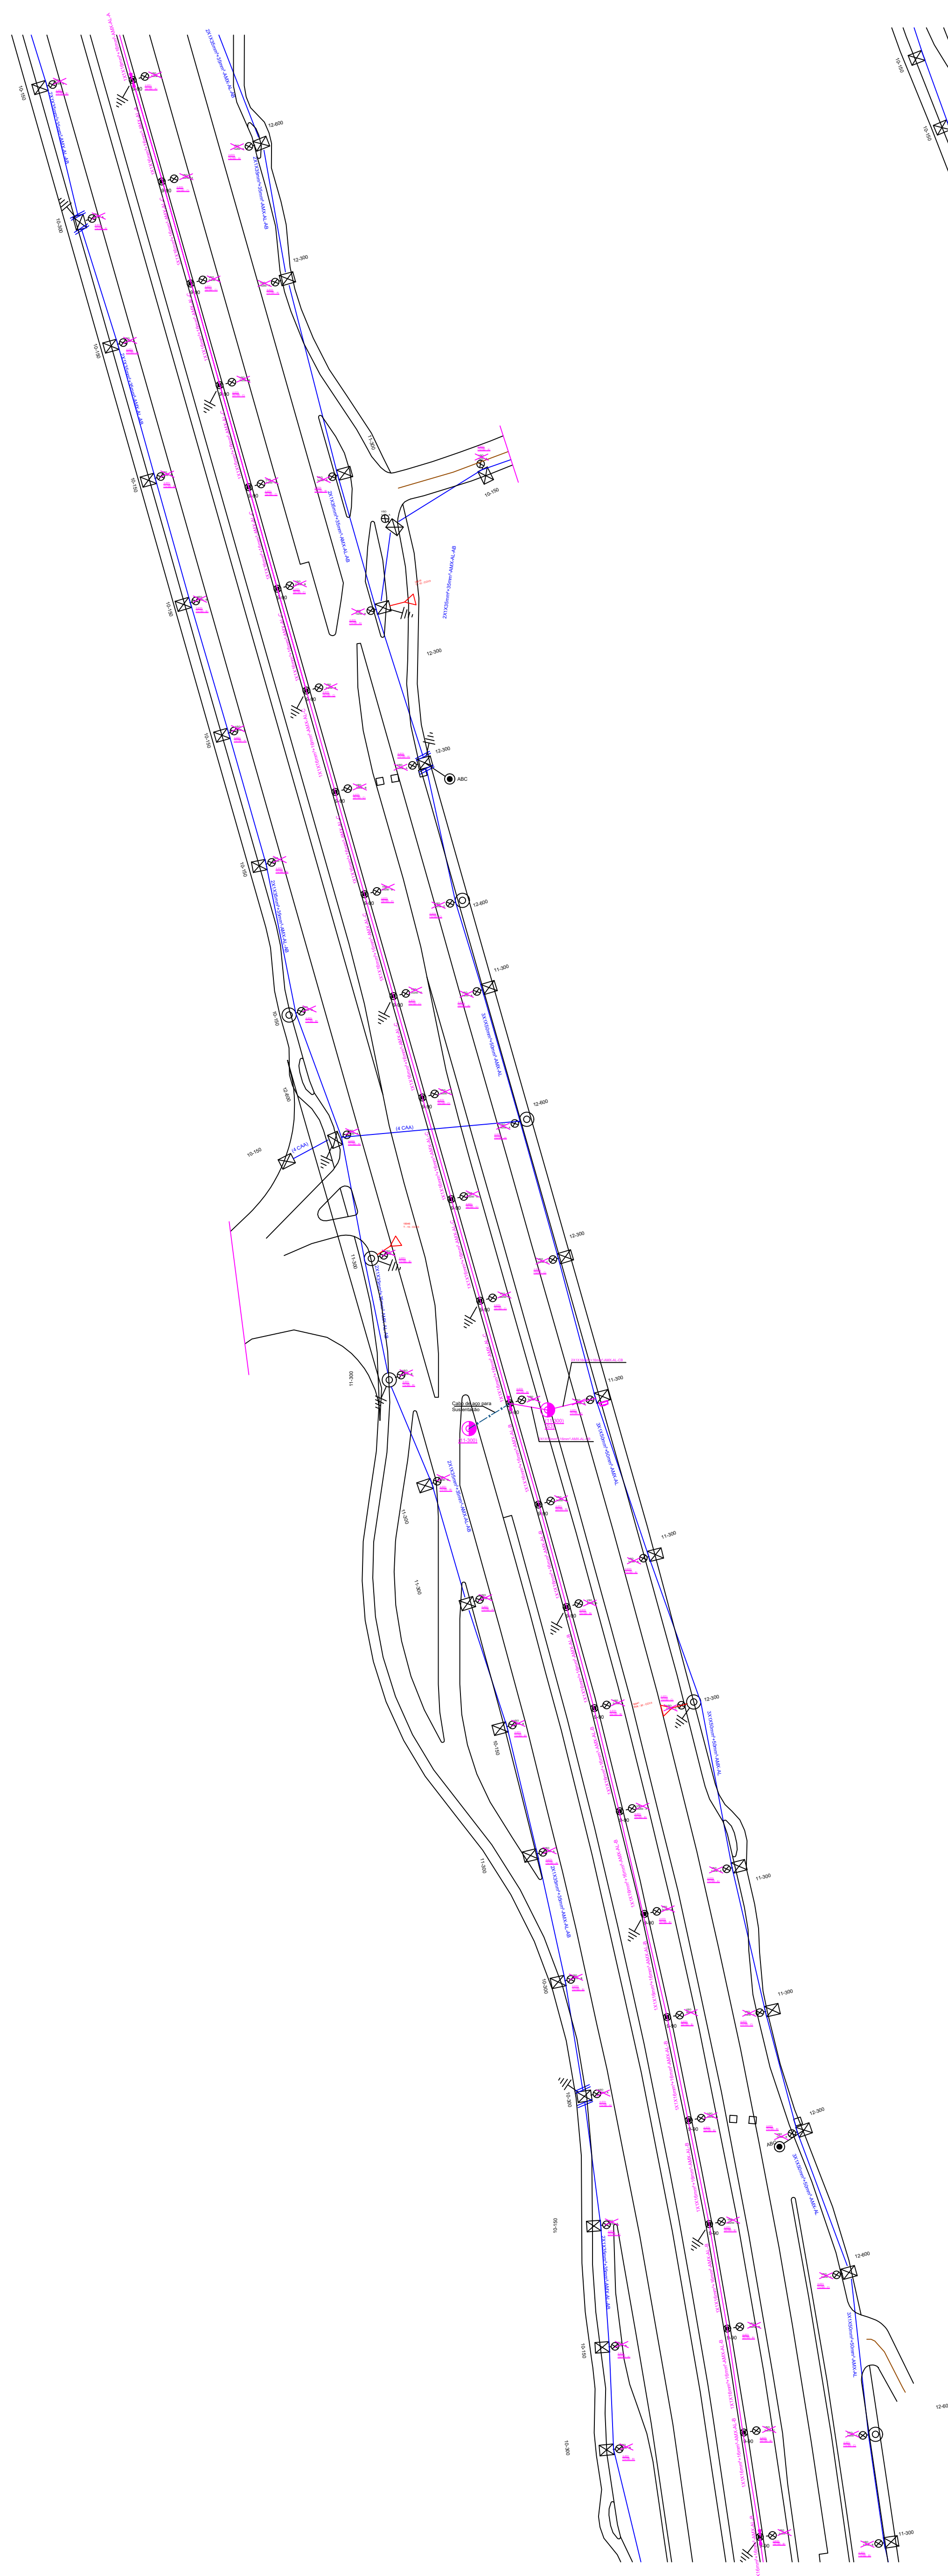

BR 480 - 08

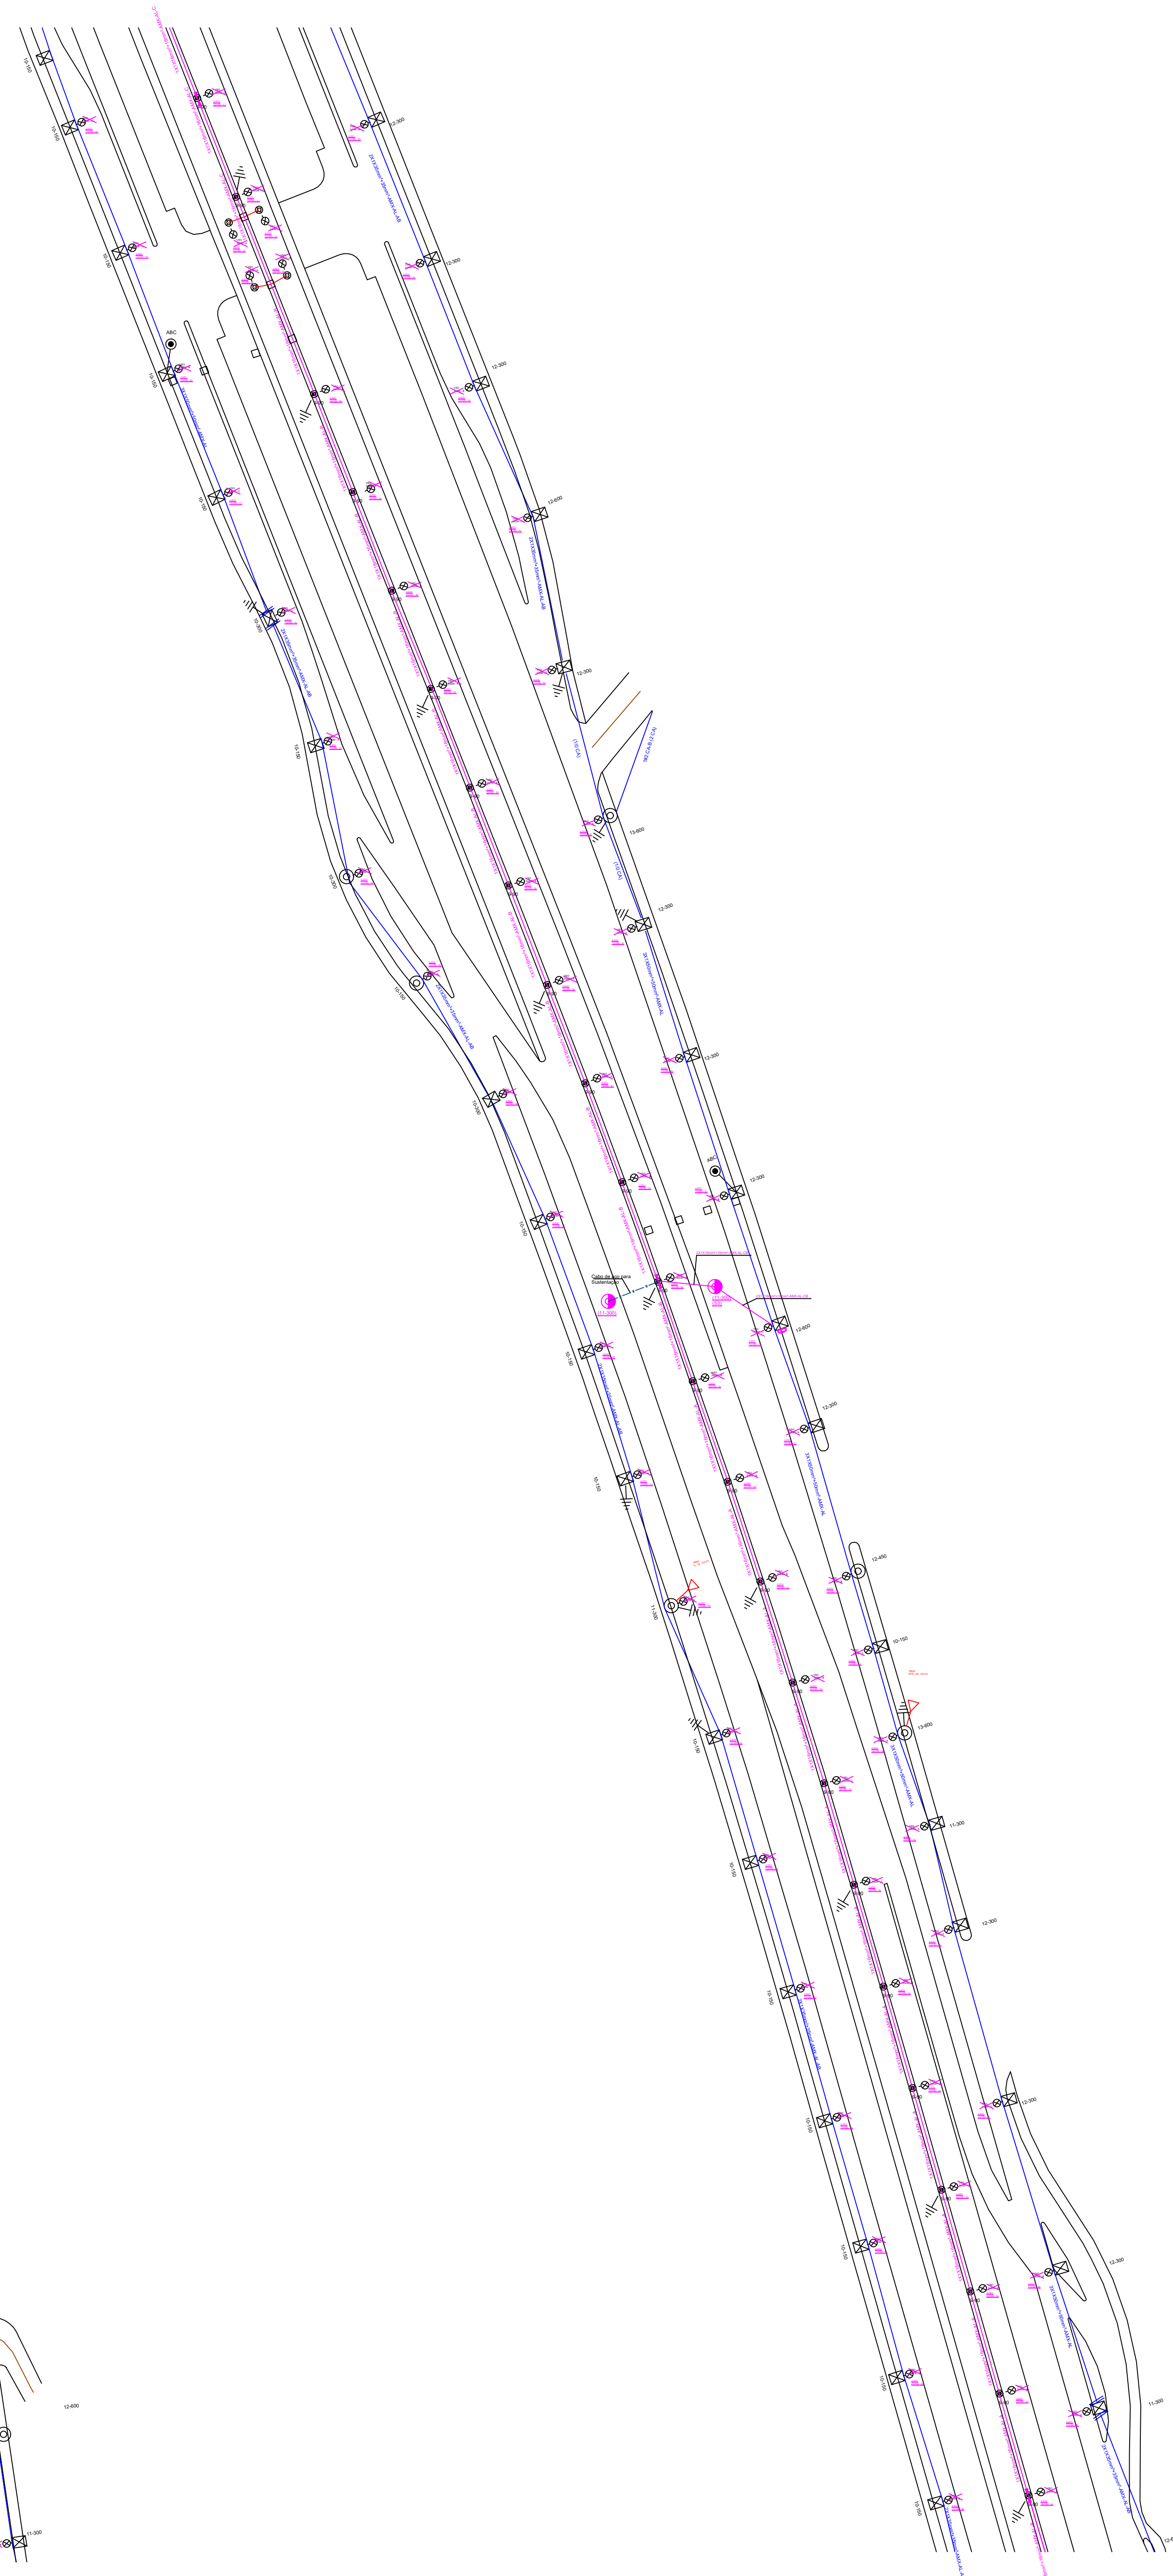

RESERVADO CARIMBOS APROVAÇÃO

COORDENADOR DO PROJETO		PROJETO	APROVADO	DATA
PROJETO		PROJETO	PROJETO	PROJETO
PREFEITURA MUNICIPAL DE CHAPECÓ DEPARTAMENTO DE OBRAS, PLANEJAMENTO E GESTÃO URBANA - DOPG ELABORAÇÃO DE PROJETOS				
PROJETO DE ILUMINAÇÃO PÚBLICA LED - BR 480				
PROJETO		PROJETO		
PROJETO		PROJETO		
PROJETO ELÉTRICO				
PROJETO				ELE
PROJETO				01
PROJETO				03 - 07