


BR 480 - 11

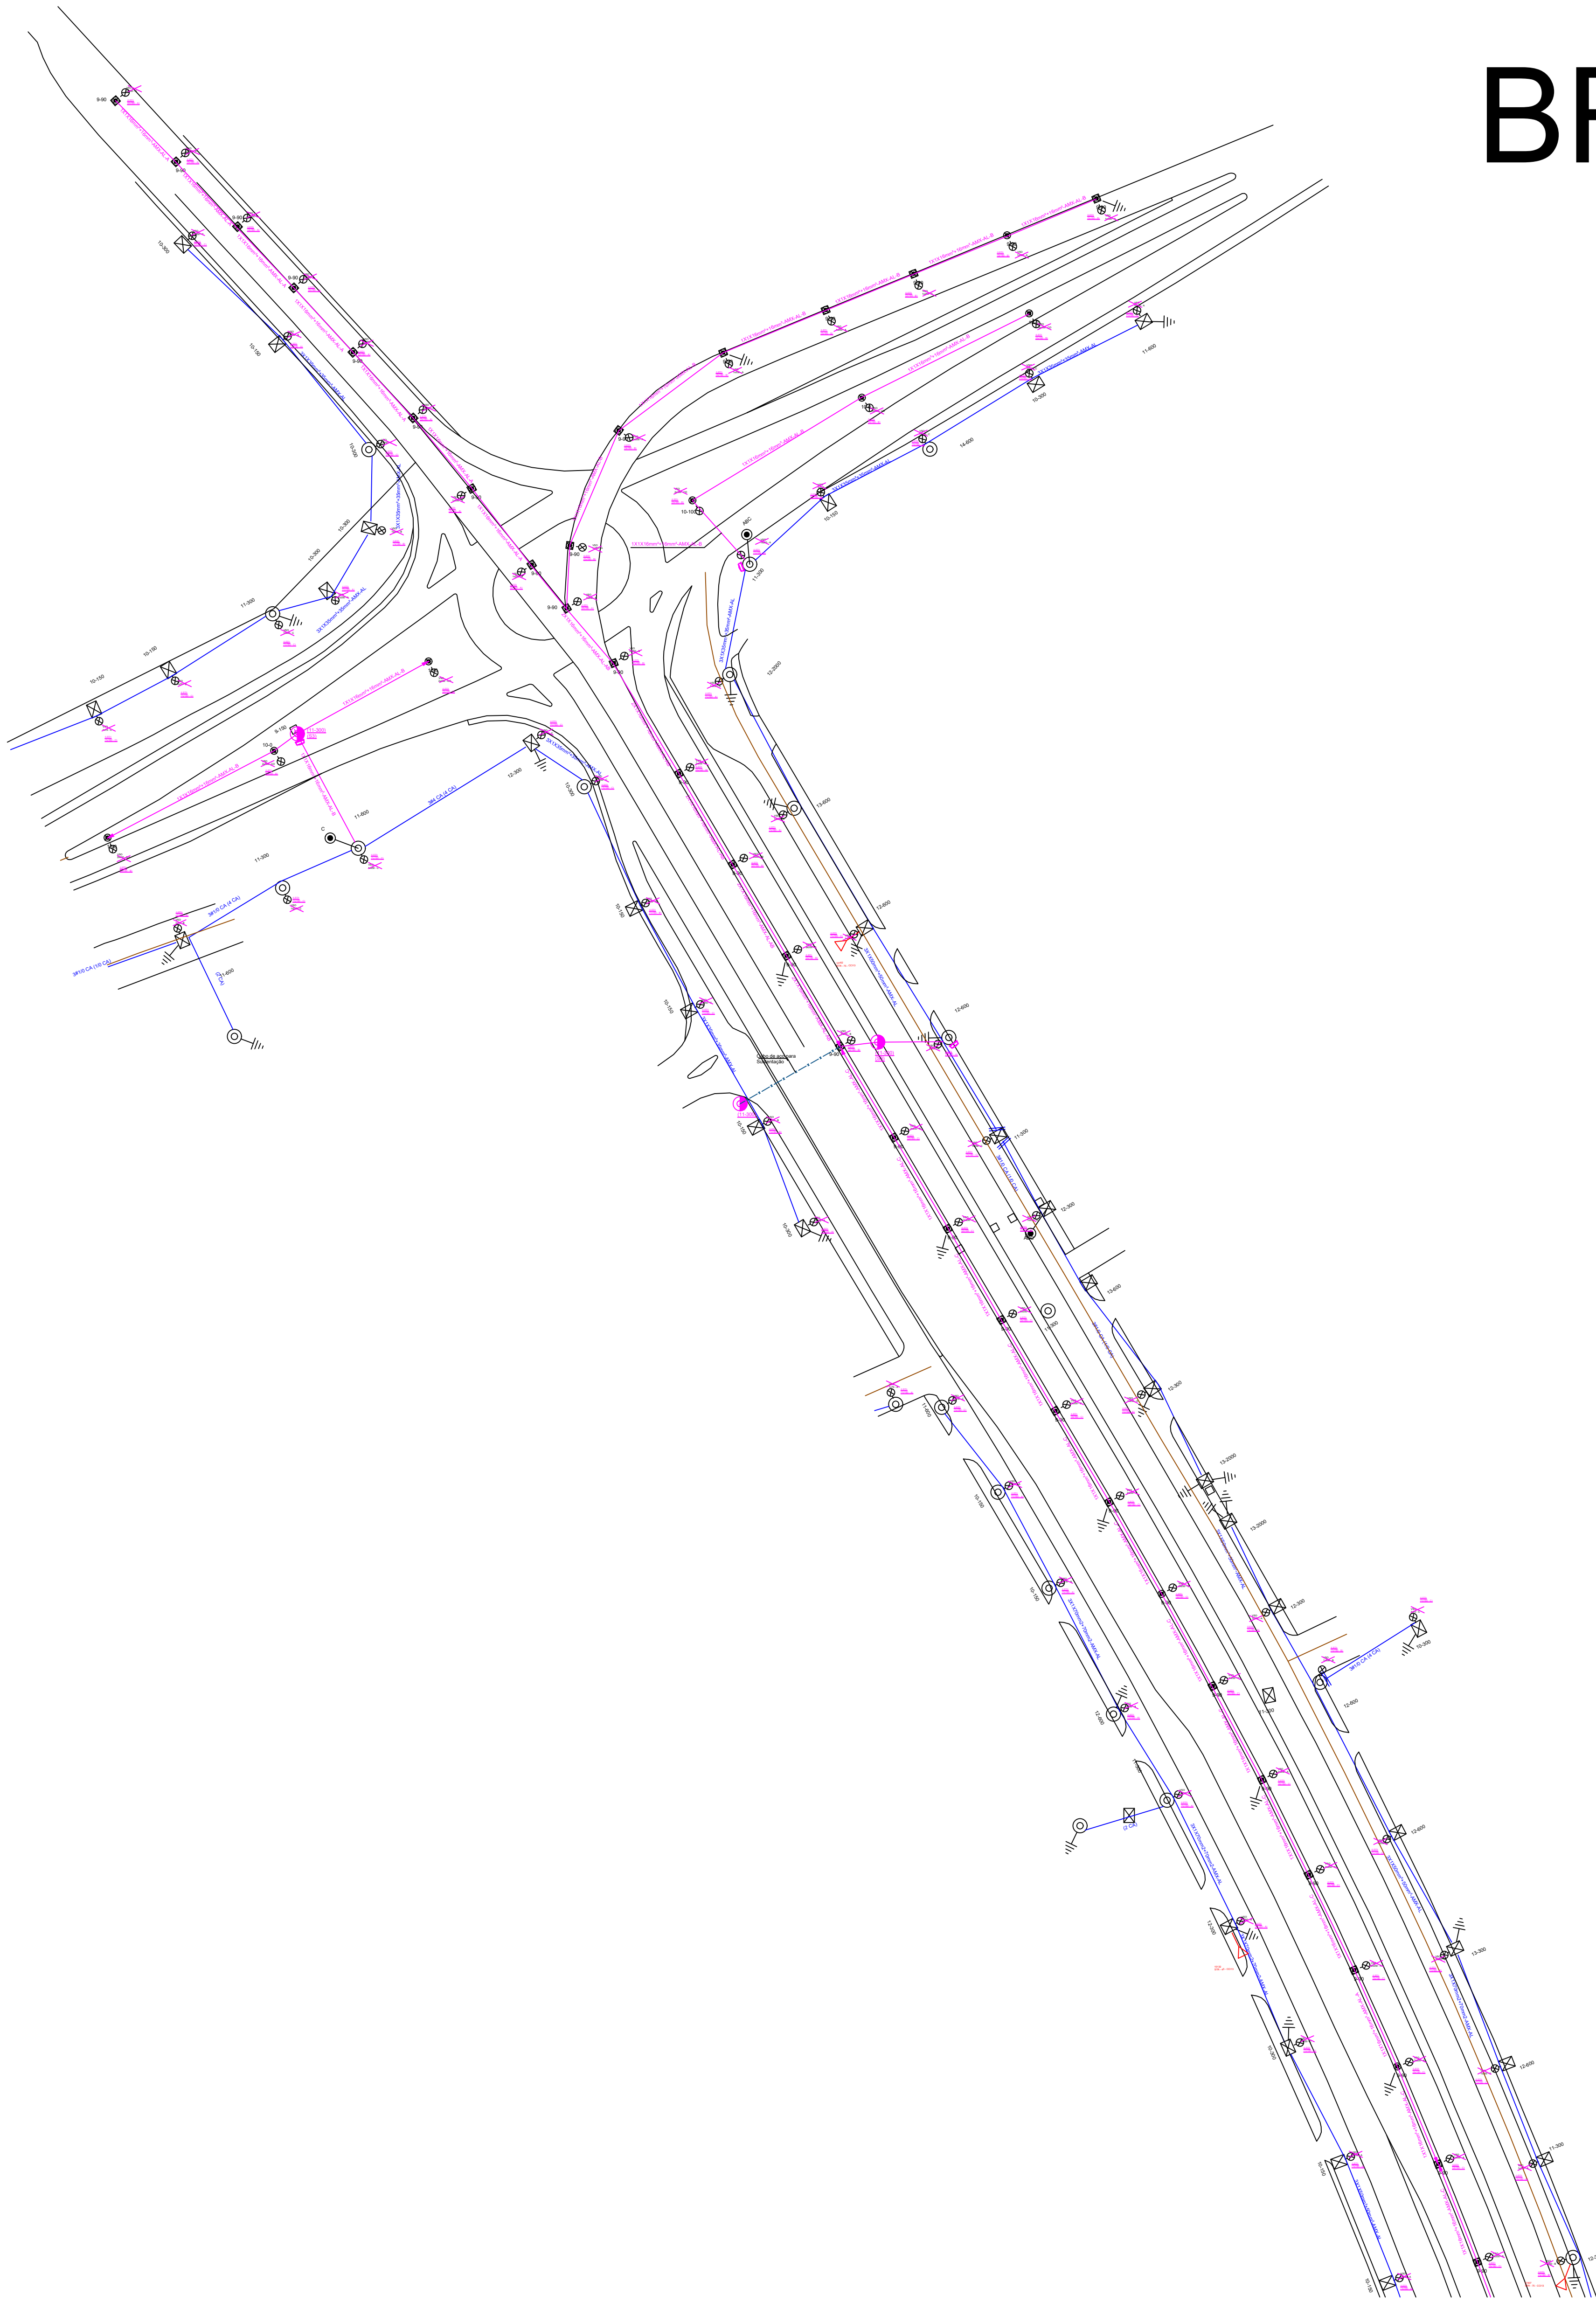

RESERVADO CARIMBOS APROVAÇÃO

COORDENAÇÃO GERAL REVISÃO				FECH.	APROV.	APROV.	DATA
PREFEITURA MUNICIPAL DE CHAPECÓ				PROPOSTA DE ELABORAÇÃO DE PROJETOS			
OBJETO: ILUMINAÇÃO PÚBLICA LED - BR 480							
PROJETO: ELABORAÇÃO DE PROJETOS		REVISÃO: 01		REVISÃO: 01			
PROJETO ELÉTRICO							
REVISÃO: 01							
VISTO: 01							
CONCLUIÇÃO: 01							