




BR 480 - 03

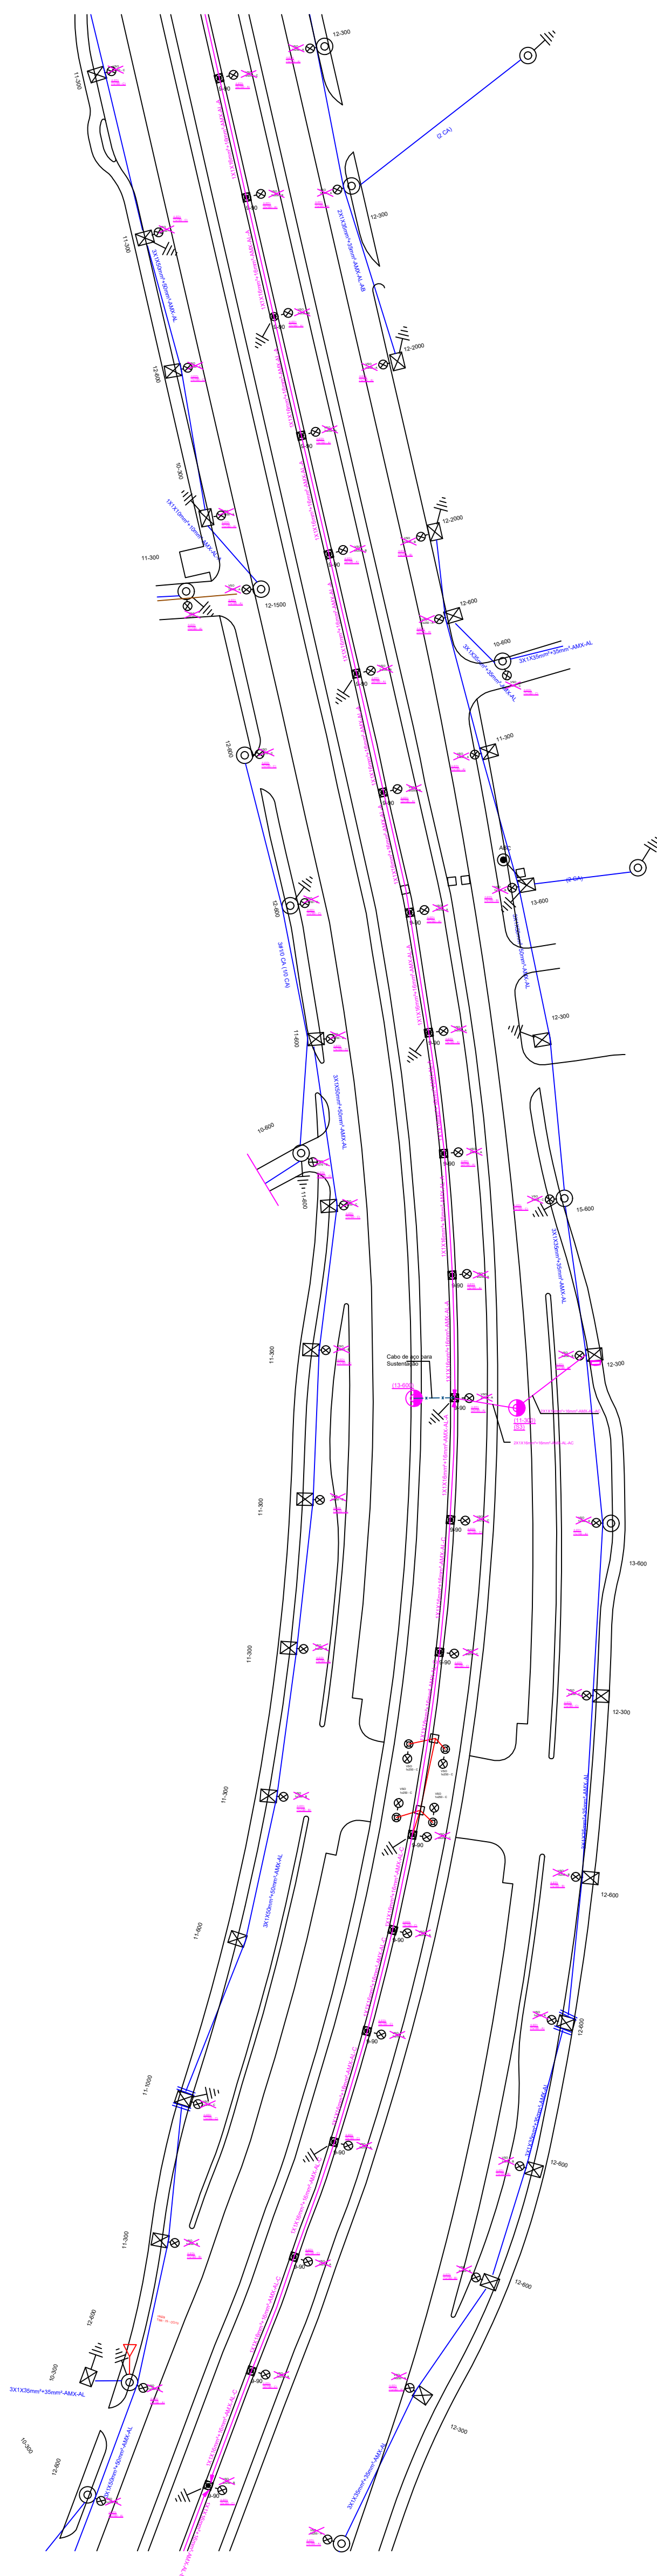

BR 480 - 04

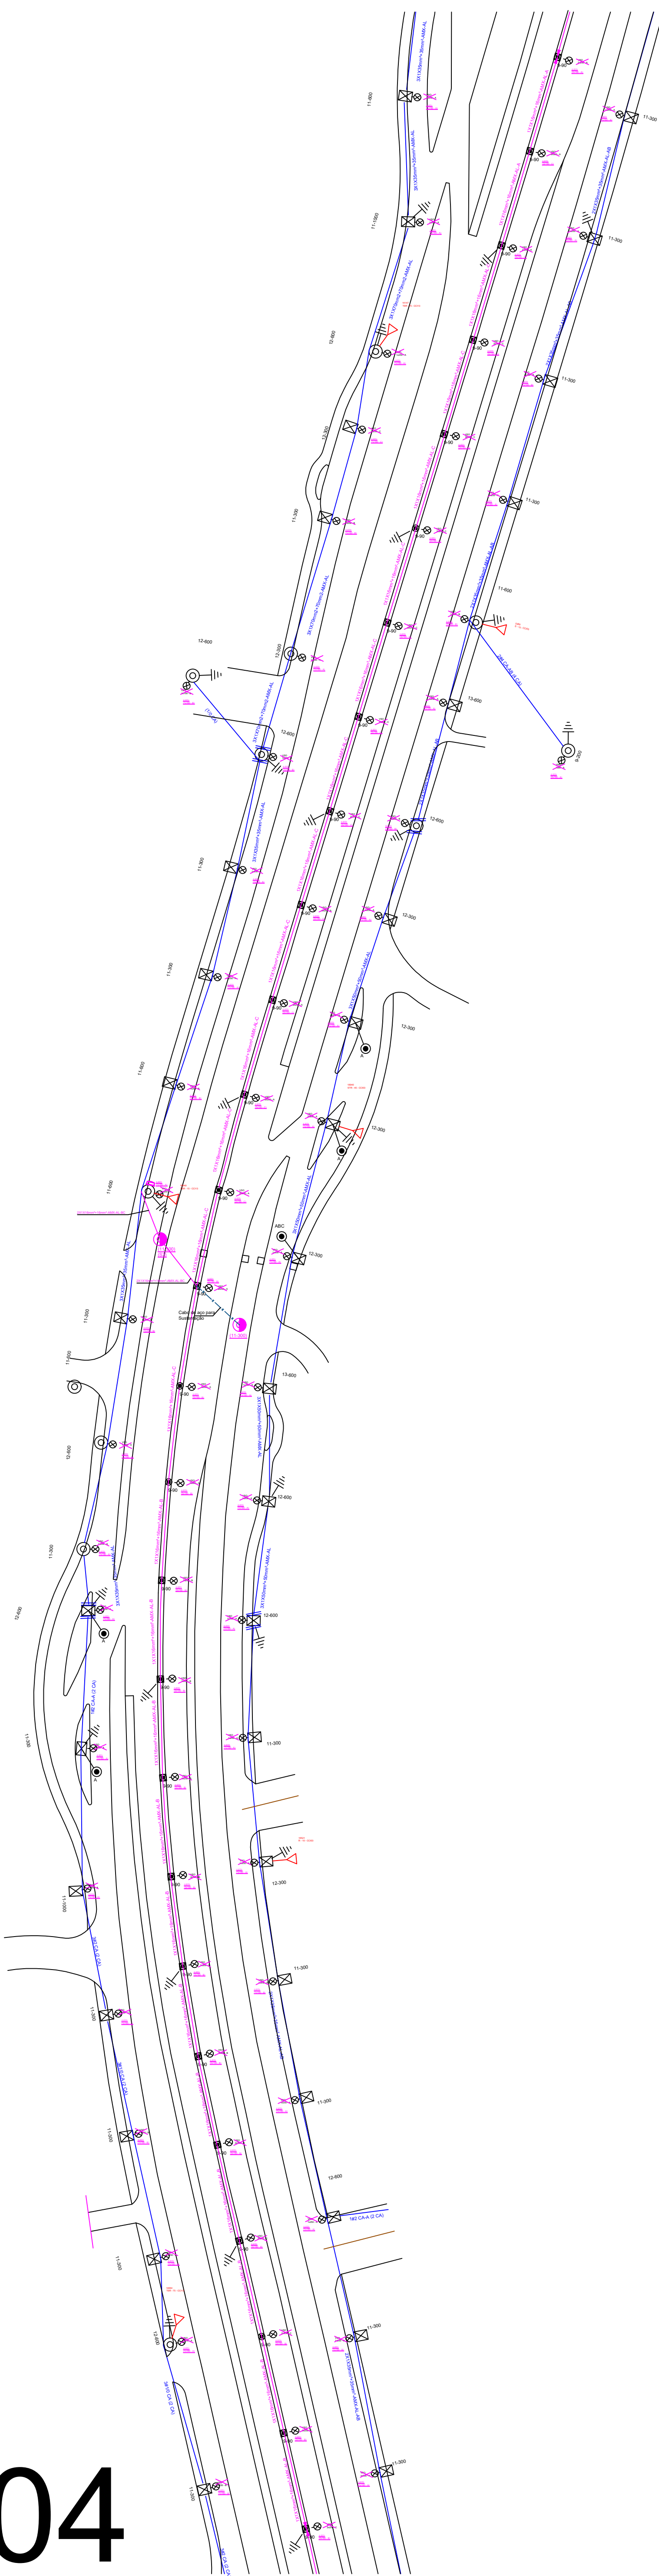

BR 480 - 05

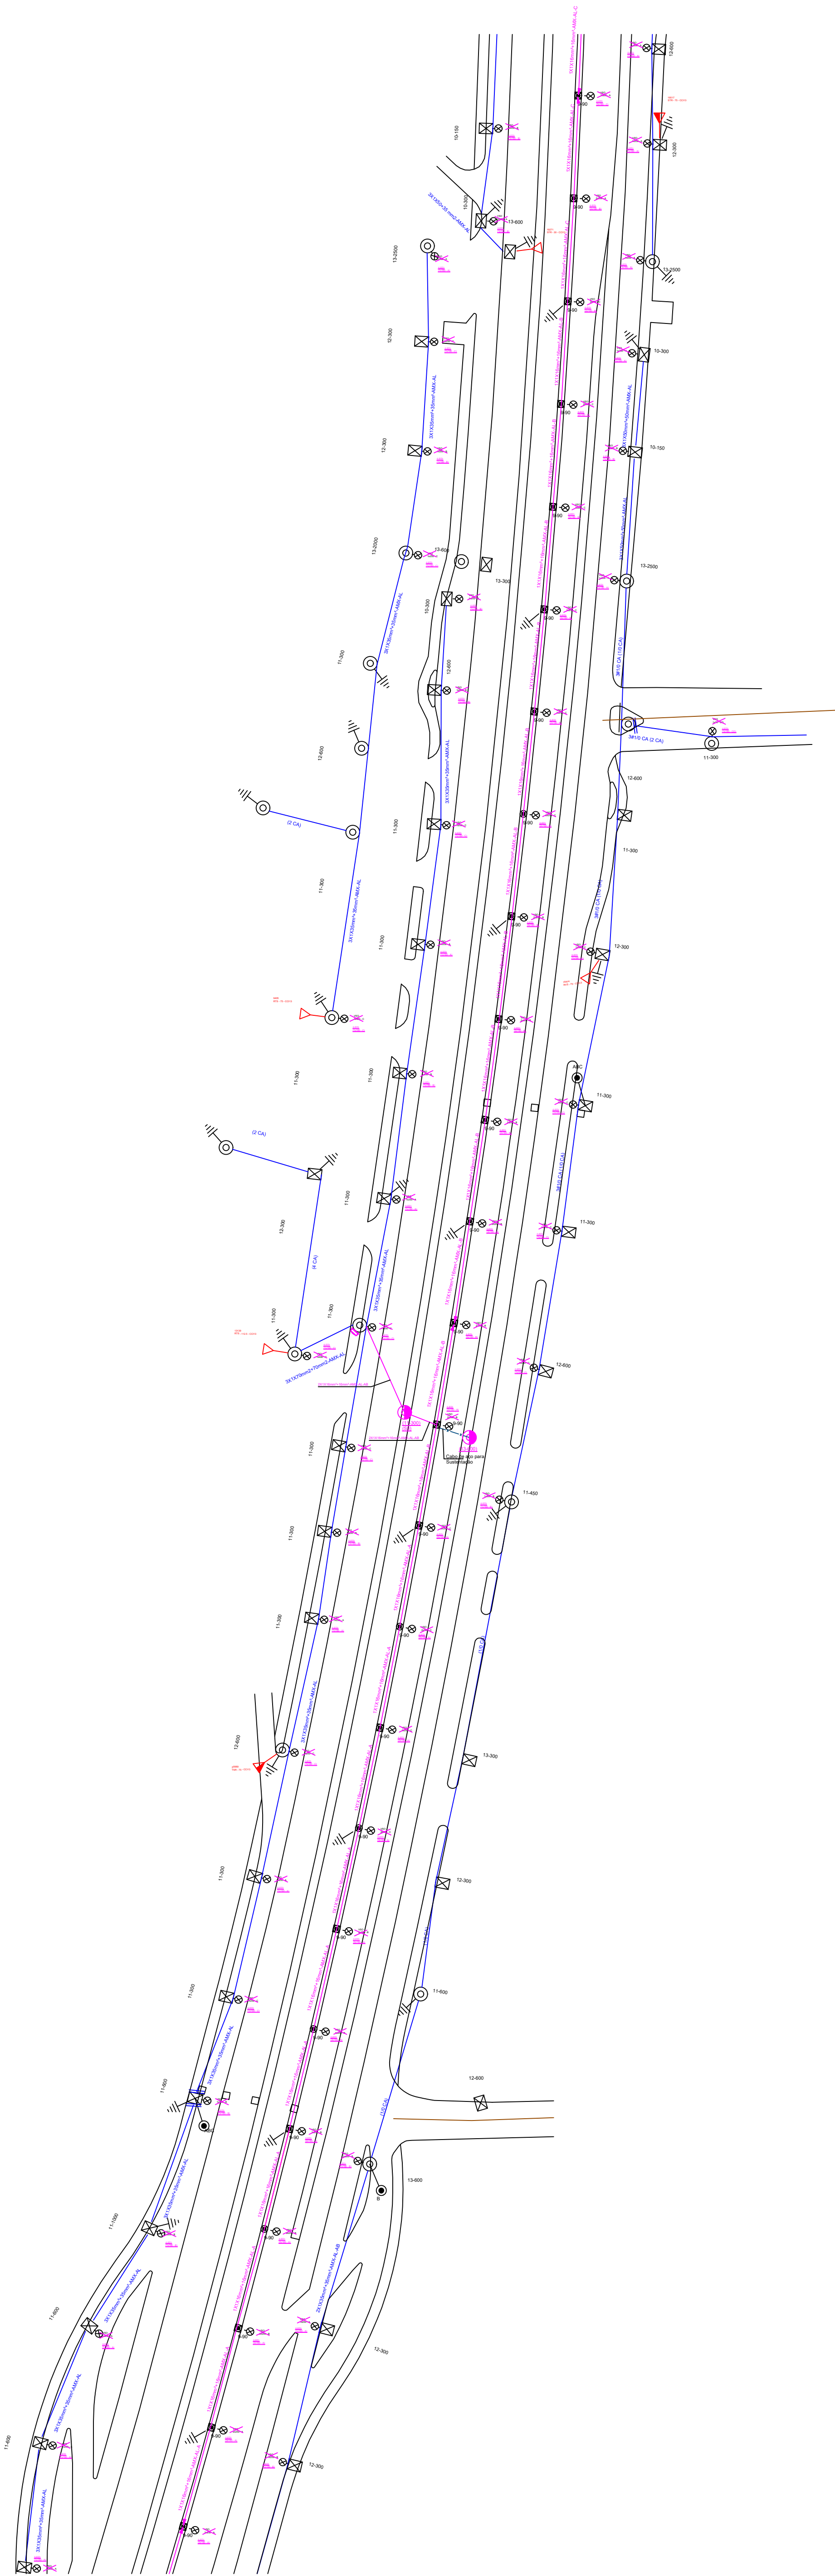

RESERVADO CARIMBOS APROVAÇÃO

COORDENADOR DO PROJETO				FECH.	APROV.	APROV.	DATA
 PREFEITURA MUNICIPAL DE CHAPECÓ DEPARTAMENTO DE OBRAS, SANEAMENTO E SINALIZAÇÃO ELABORAÇÃO DE PROJETOS				PROJETO			
OBJETO: ILUMINAÇÃO PÚBLICA LED - BR 480				REVISÃO: 01			
PROJETO: ILUMINAÇÃO PÚBLICA LED - BR 480		PROJETO: ILUMINAÇÃO PÚBLICA LED - BR 480		PROJETO: ILUMINAÇÃO PÚBLICA LED - BR 480		PROJETO: ILUMINAÇÃO PÚBLICA LED - BR 480	
PROJETO ELÉTRICO				PROJETO ELÉTRICO			
REVISÃO: 01				REVISÃO: 01			
VISTO: 01				VISTO: 01			
CONCLUIÇÃO: 01				CONCLUIÇÃO: 01			