


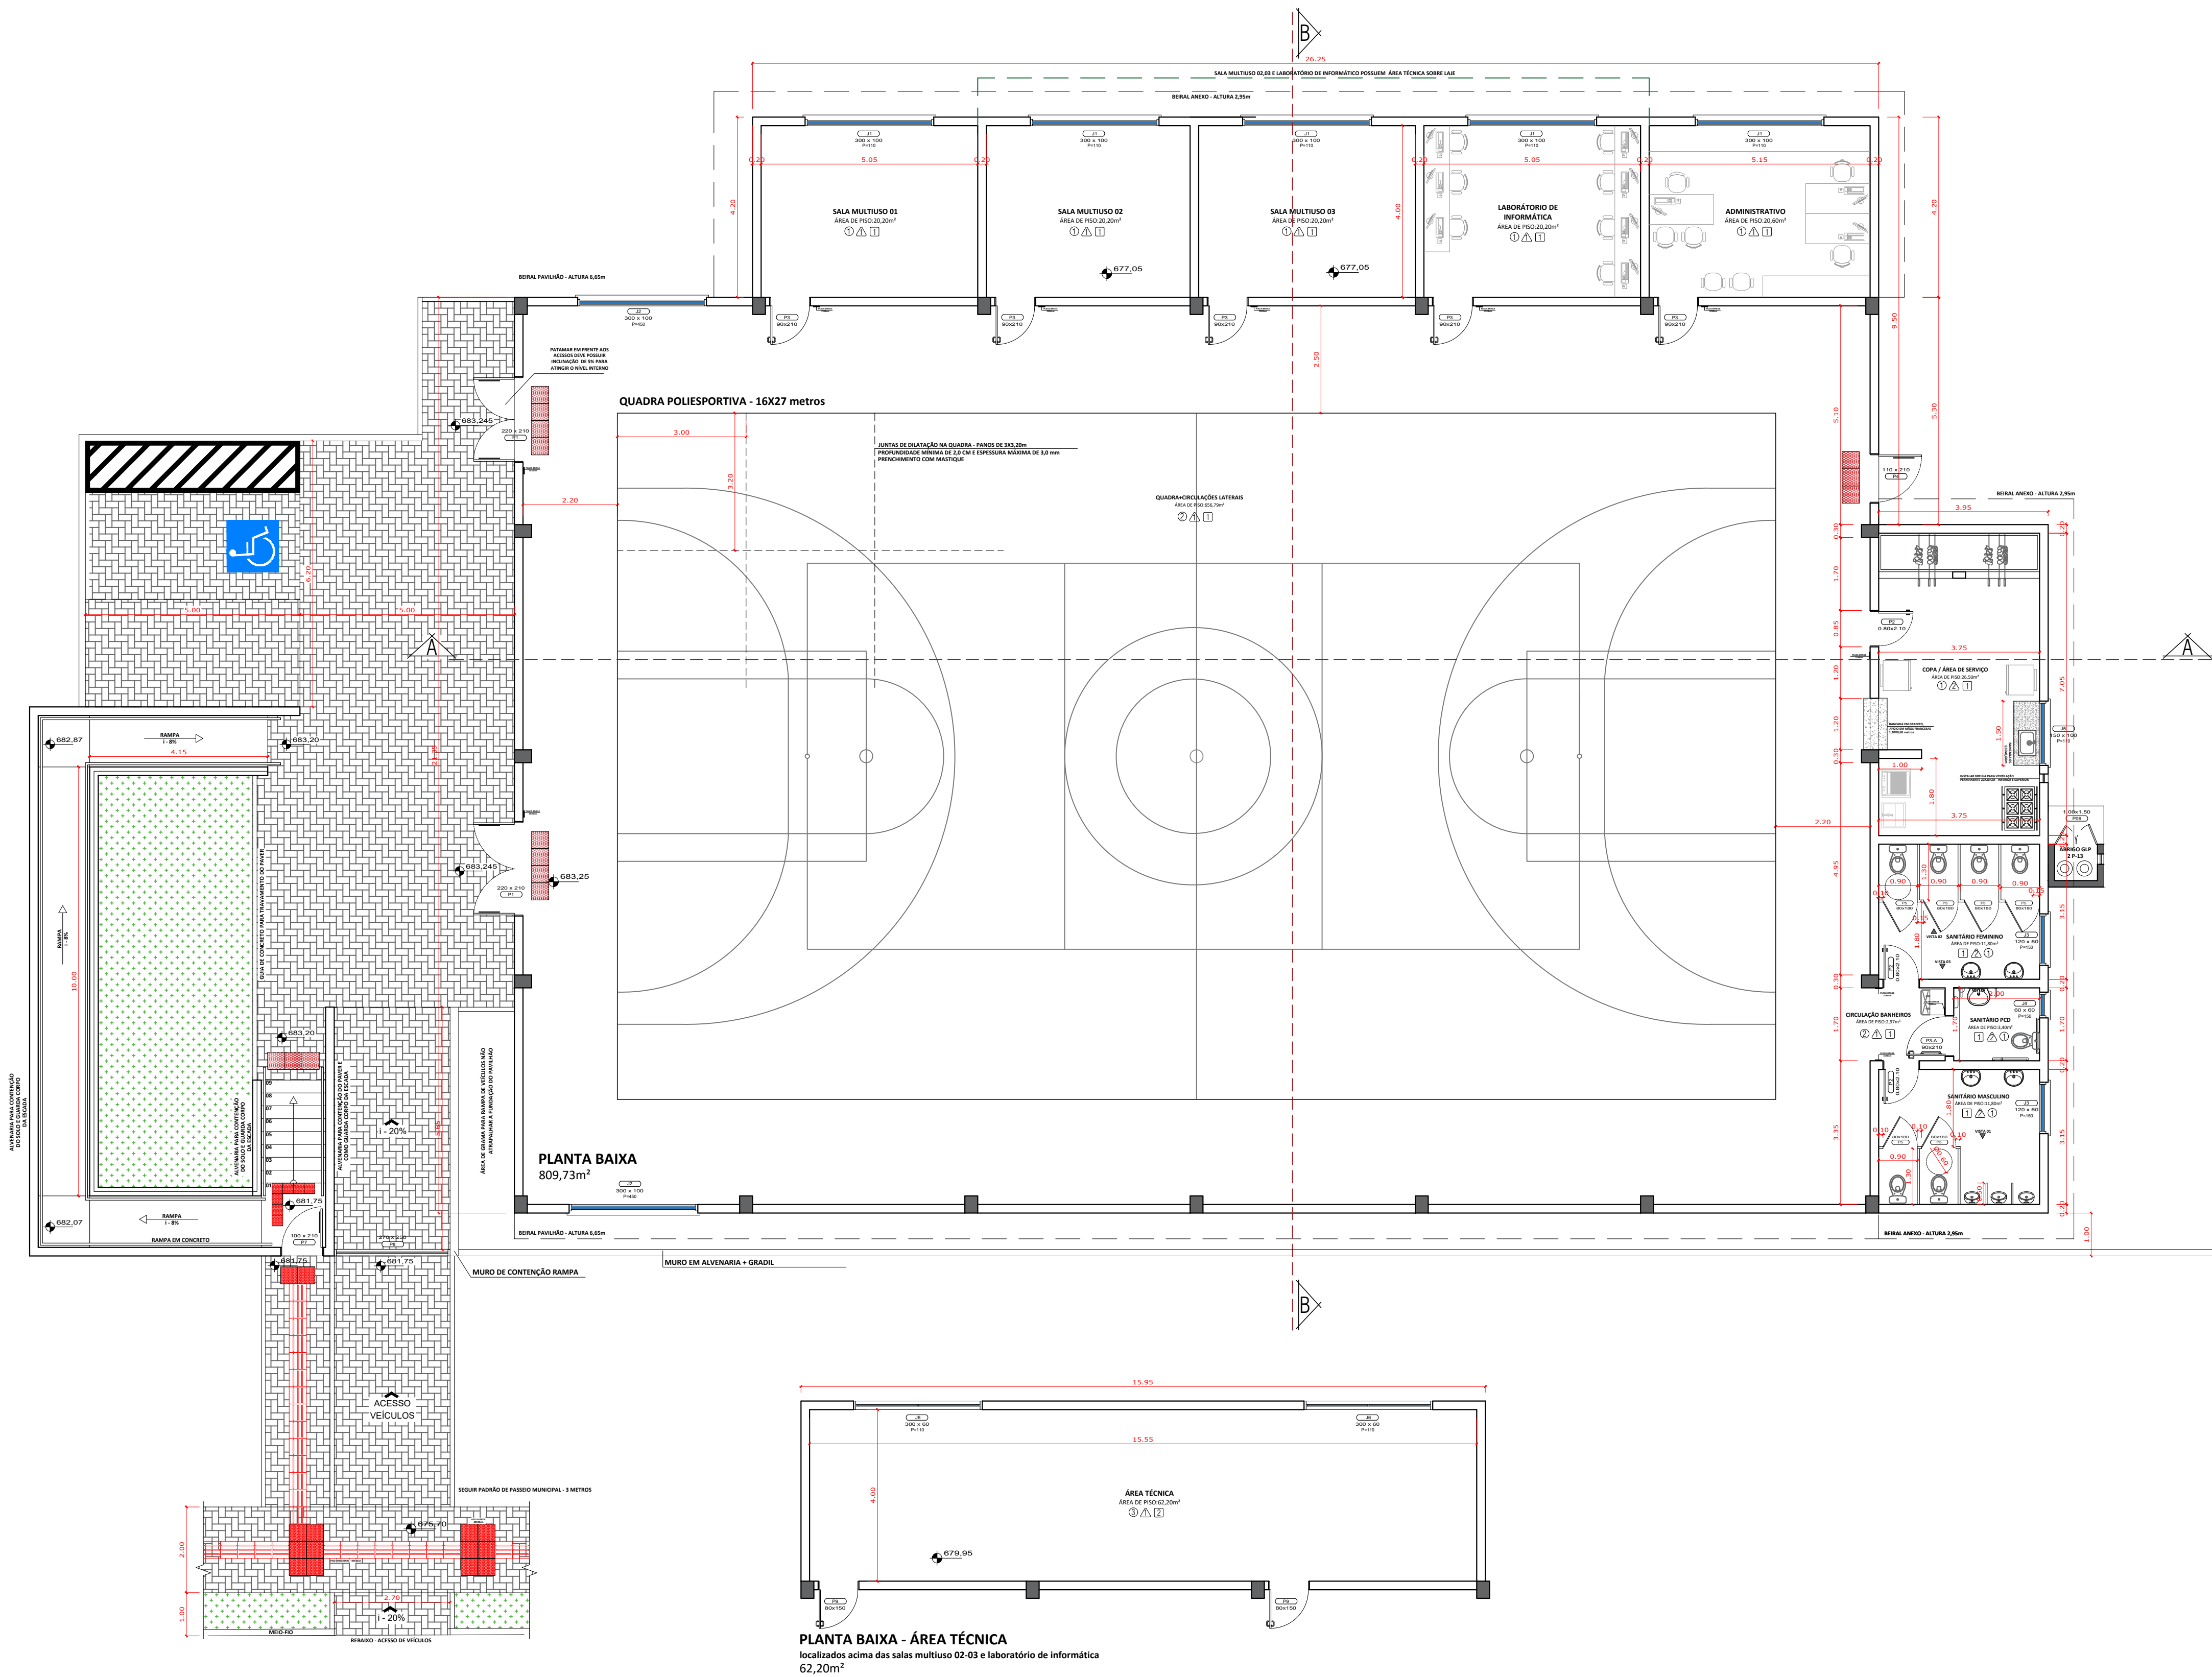

ESPECIFICAÇÕES

PISOS	
1	PISO CERÂMICO /PORCELANATO ACETINADO, RETIFICADO, ANTIDERRAPANTE, USO INTERNO, REJUNTE EPÓXI BRANCO OU CINZA CLARO
2	CONCRETO POLIDO COM PINTURA ACRILICA
3	CIMENTADO BRUTO

PAREDES	
1	PINTURA 100% ACRILICA SOBRE MASSA CORRIDA OU REBOCO
2	AZULEJO 45X45 COM REJUNTE EPÓXI - ATÉ O TETO

TETOS	
1	LAJE REBOCADA - PINTURA ACRILICA
2	SEM FORRO

PORTAS				
REF	QUANTIDADE	MATERIAL	DIMENSÕES VÃO LIVRE - cm	SISTEMA
P1	4	PORTA DE AÇO COM BARRAS ANTIPÂNICO	220X210	2 FOLHA DE ABRIR
P2	1	MADERA - ACABAMENTO MELAMINICO BRANCO	80X210	1 FOLHA DE ABRIR
P3	7	MADERA - ACABAMENTO MELAMINICO BRANCO	90X210	1 FOLHA DE ABRIR
P3-A	1	MADERA - COM BARRA E REV. RESIST. A IMPACTO	90X210	1 FOLHA DE ABRIR
P4	1	PORTA DE AÇO COM BARRAS ANTIPÂNICO	110X210	1 FOLHA DE ABRIR
P5	6	PORTA DE ALUMINIO VENEZIANADA	65X180	1 FOLHA DE ABRIR
P6	1	PORTA DE ALUMINIO VENEZIANADA	100X170	2 FOLHA DE ABRIR
P7	1	PORTÃO DE AÇO	120X210	1 FOLHA DE CORRER
P8	1	PORTÃO DE AÇO	300X250	2 FOLHA DE ABRIR
P9	2	PORTA DE ALUMINIO VENEZIANADA	80X150	1 FOLHA DE ABRIR

JANELAS				
REF	QUANTIDADE	MATERIAL	VÃO DE ALVENARIA	SISTEMA
J1	3	ALUMINIO E VIDRO INCOLOR 4mm	300X100/110 - 3,0m²	MAXIMA-AR
J2	4	AÇO E VIDRO INCOLOR 4mm	300X100/450 - 3,0m²	BASCULANTE
J3	2	AÇO E VIDRO INCOLOR 4mm	120x60/150 - 1,2m²	BASCULANTE
J4	2	AÇO E VIDRO INCOLOR 4mm	60x60/150 - 0,36m²	BASCULANTE
J5	1	AÇO E VIDRO INCOLOR 4mm	150X100/110 - 1,50m²	BASCULANTE
J6	2	AÇO E VIDRO INCOLOR 4mm	300X60/100 - 1,80m²	BASCULANTE

RESERVADO CARIMBOS APROVAÇÃO

02					
01	EMISSION INICIAL	GIOVANI			17/06/2024
N°	DISCRIMINAÇÃO DAS REVISÕES	PROJ.	APROV.	APROV.	DATA

PREFEITURA MUNICIPAL DE
CHAPECÓ

SECRETARIA DE
DESENVOLVIMENTO SUSTENTÁVEL E OBRAS ESTRUTURANTES - SEDES

SETOR DE
OBRAS PÚBLICAS

OBRA
PAVILHÃO ESPORTIVO E COMUNITÁRIO - PASSO DOS FORTES

RESP. TÉCNICO PROJETO	RESP. TÉCNICO EXECUÇÃO	PREFEITURA DE CHAPECO
-----------------------	------------------------	-----------------------

PROJETO ARQUITETÔNICO

REFERÊNCIA - PLANTA BAIXA E DETALHES					SÍLO DO PROJETO
VISTO	DATA ABRIL, 2024	ESCALA INDICADA	ÁREA 916,03 m²	DESENHO Giovani	ARQ NÚMERO DA PRANCHA 02
CONCLUIDO	DESENHO/ARQUIVO	Z:\SP-Giovani\01_PROJETOS\			SÉQUÊNCIA DAS PRANCHAS 02 - 04