
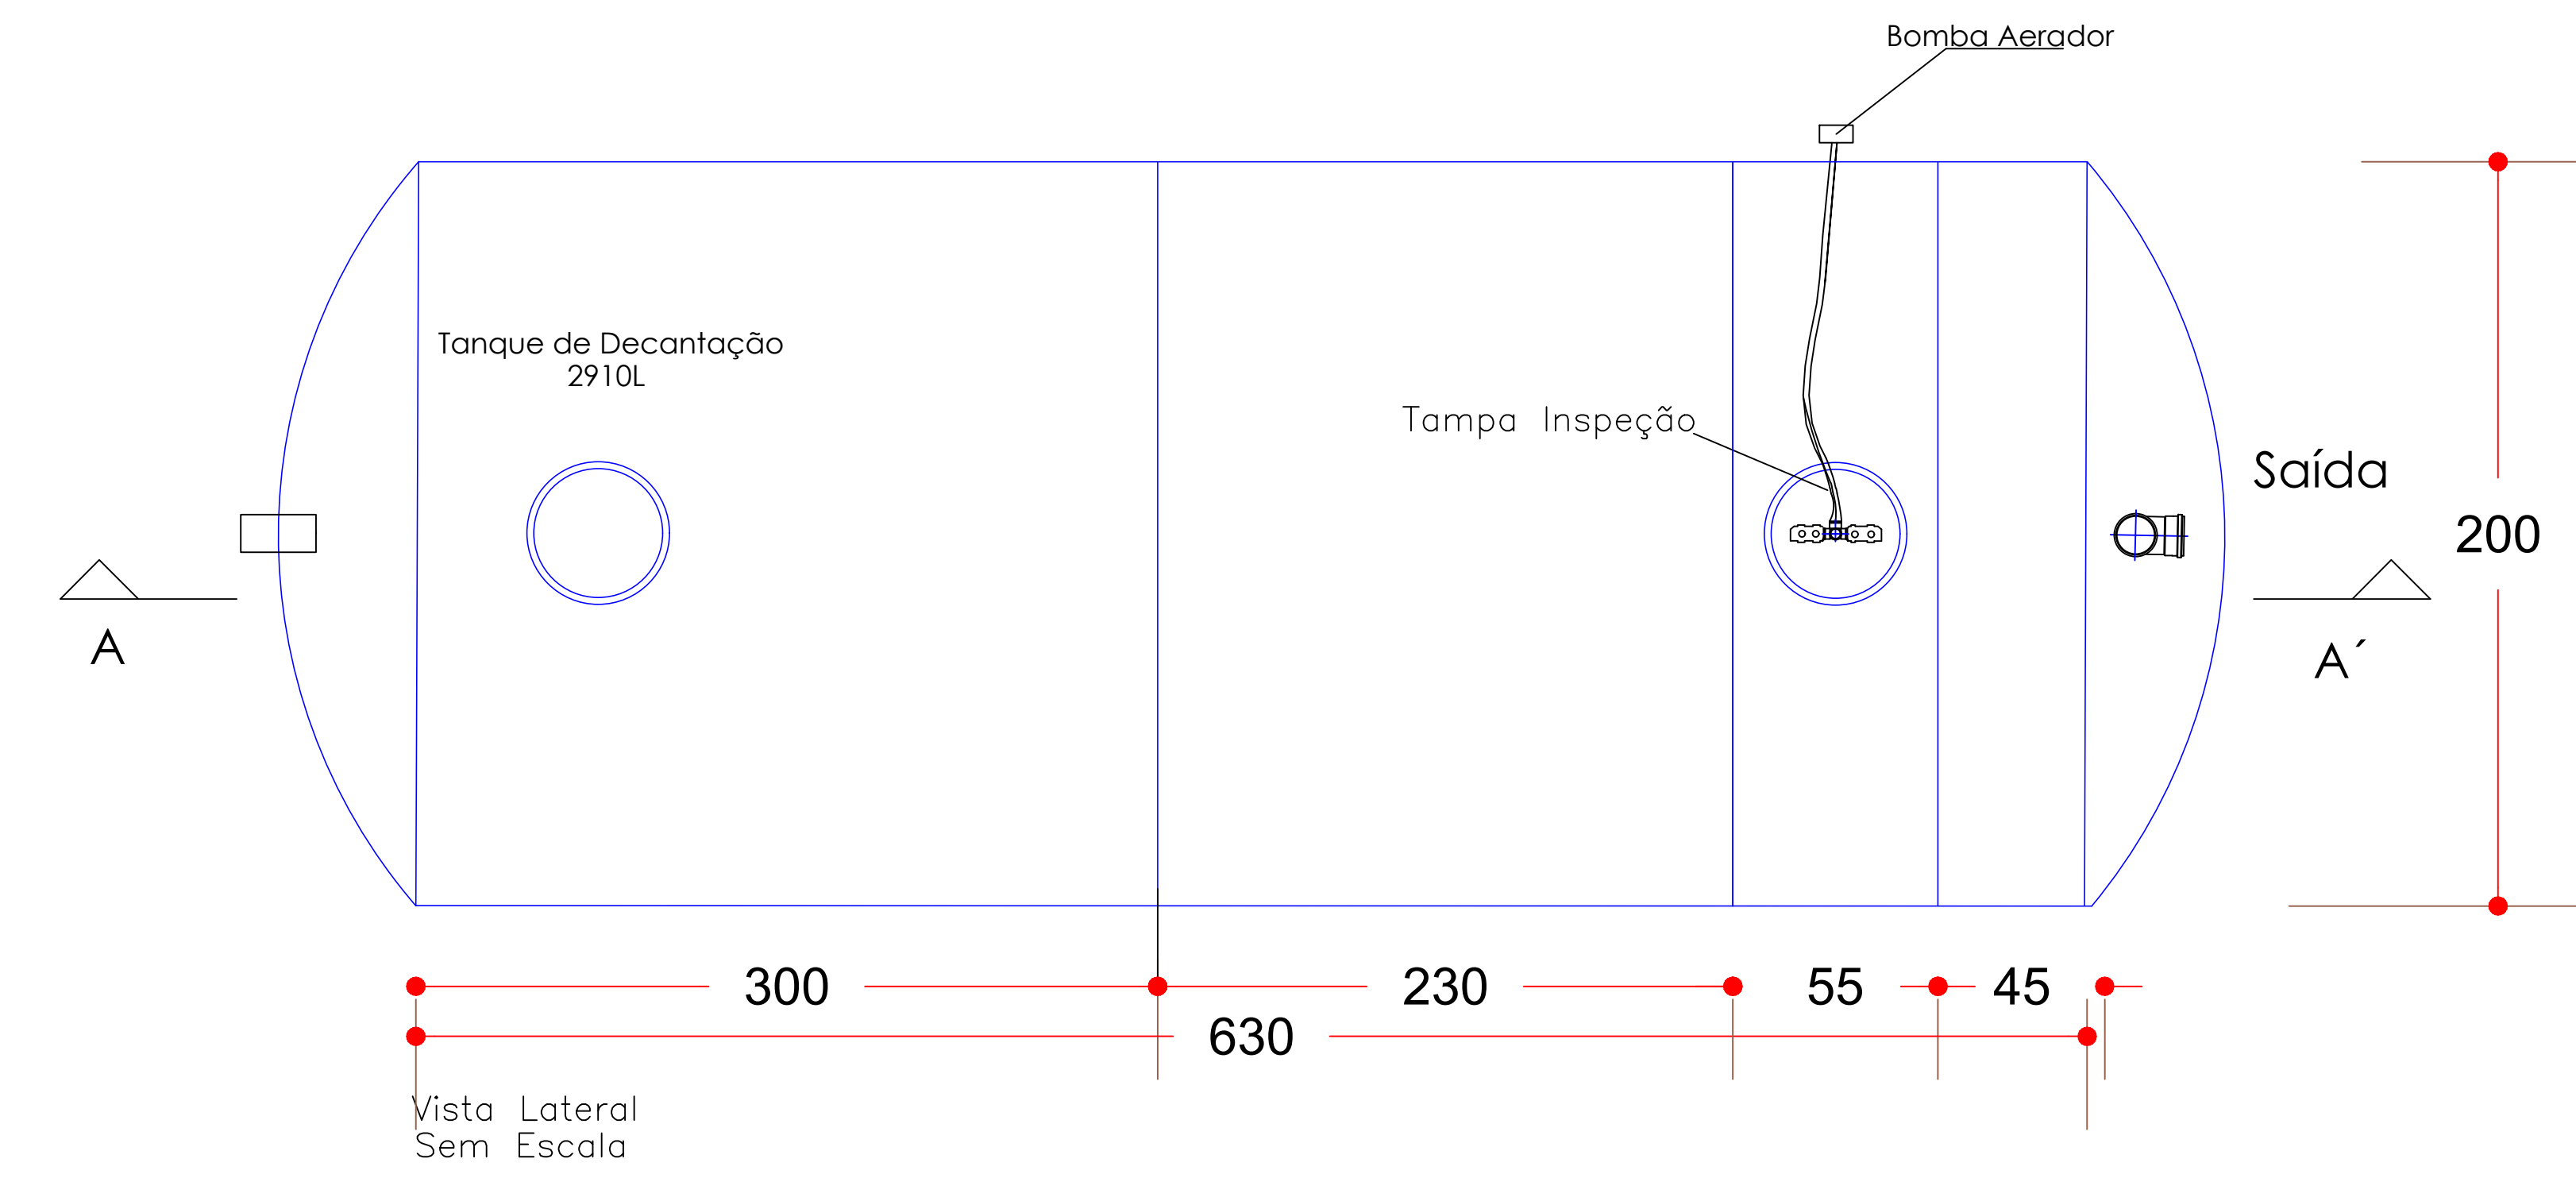
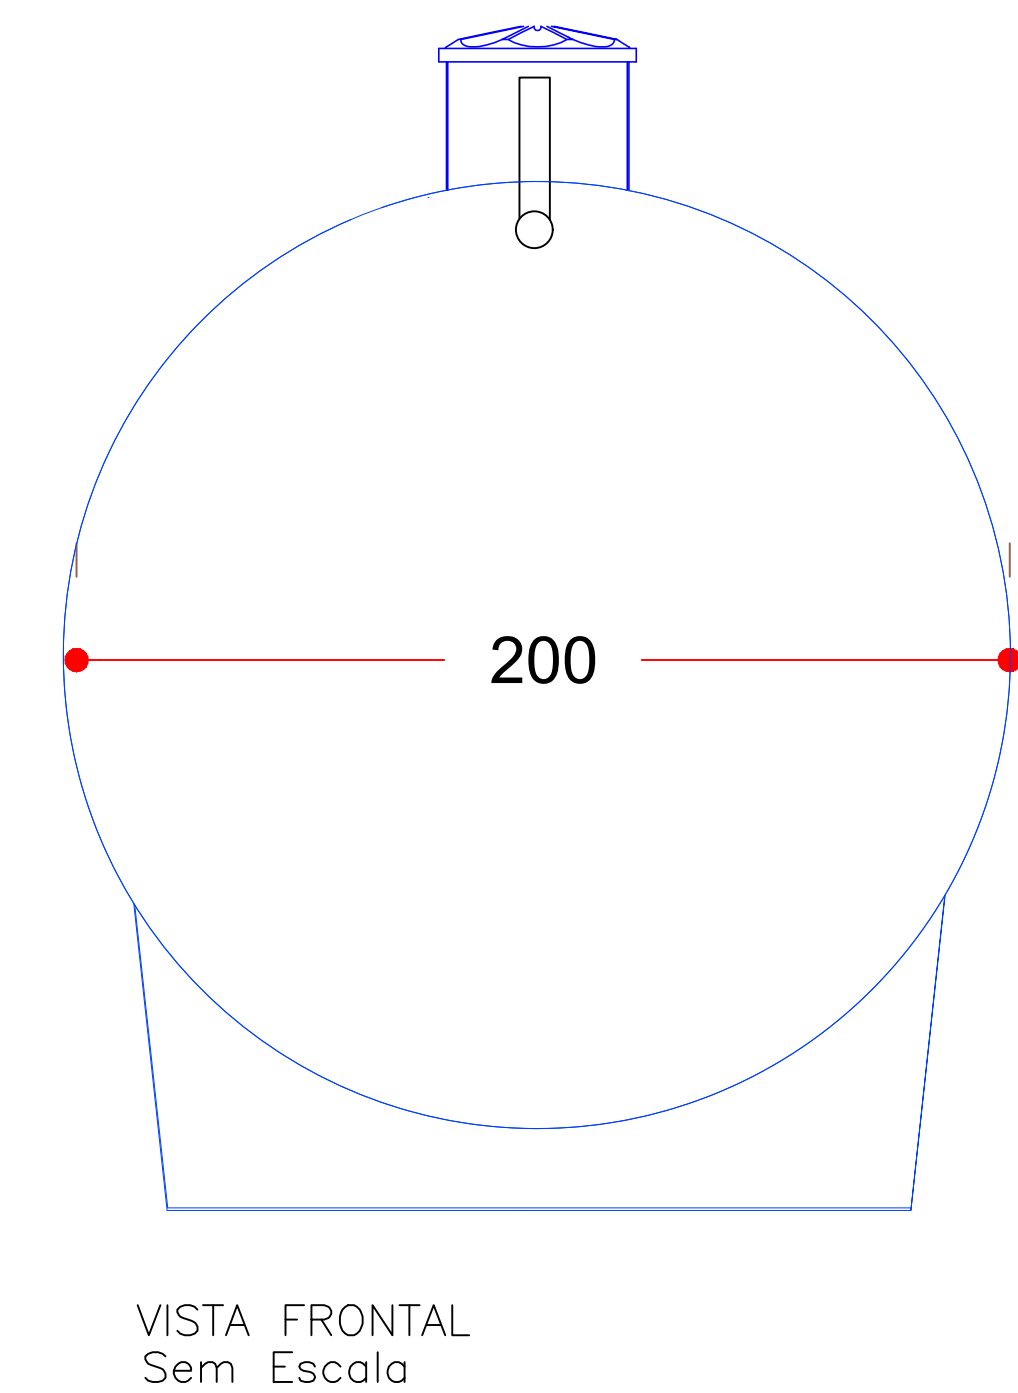


SISTEMA DE TRATAMENTO DE ESGOTO MONOBLOCO

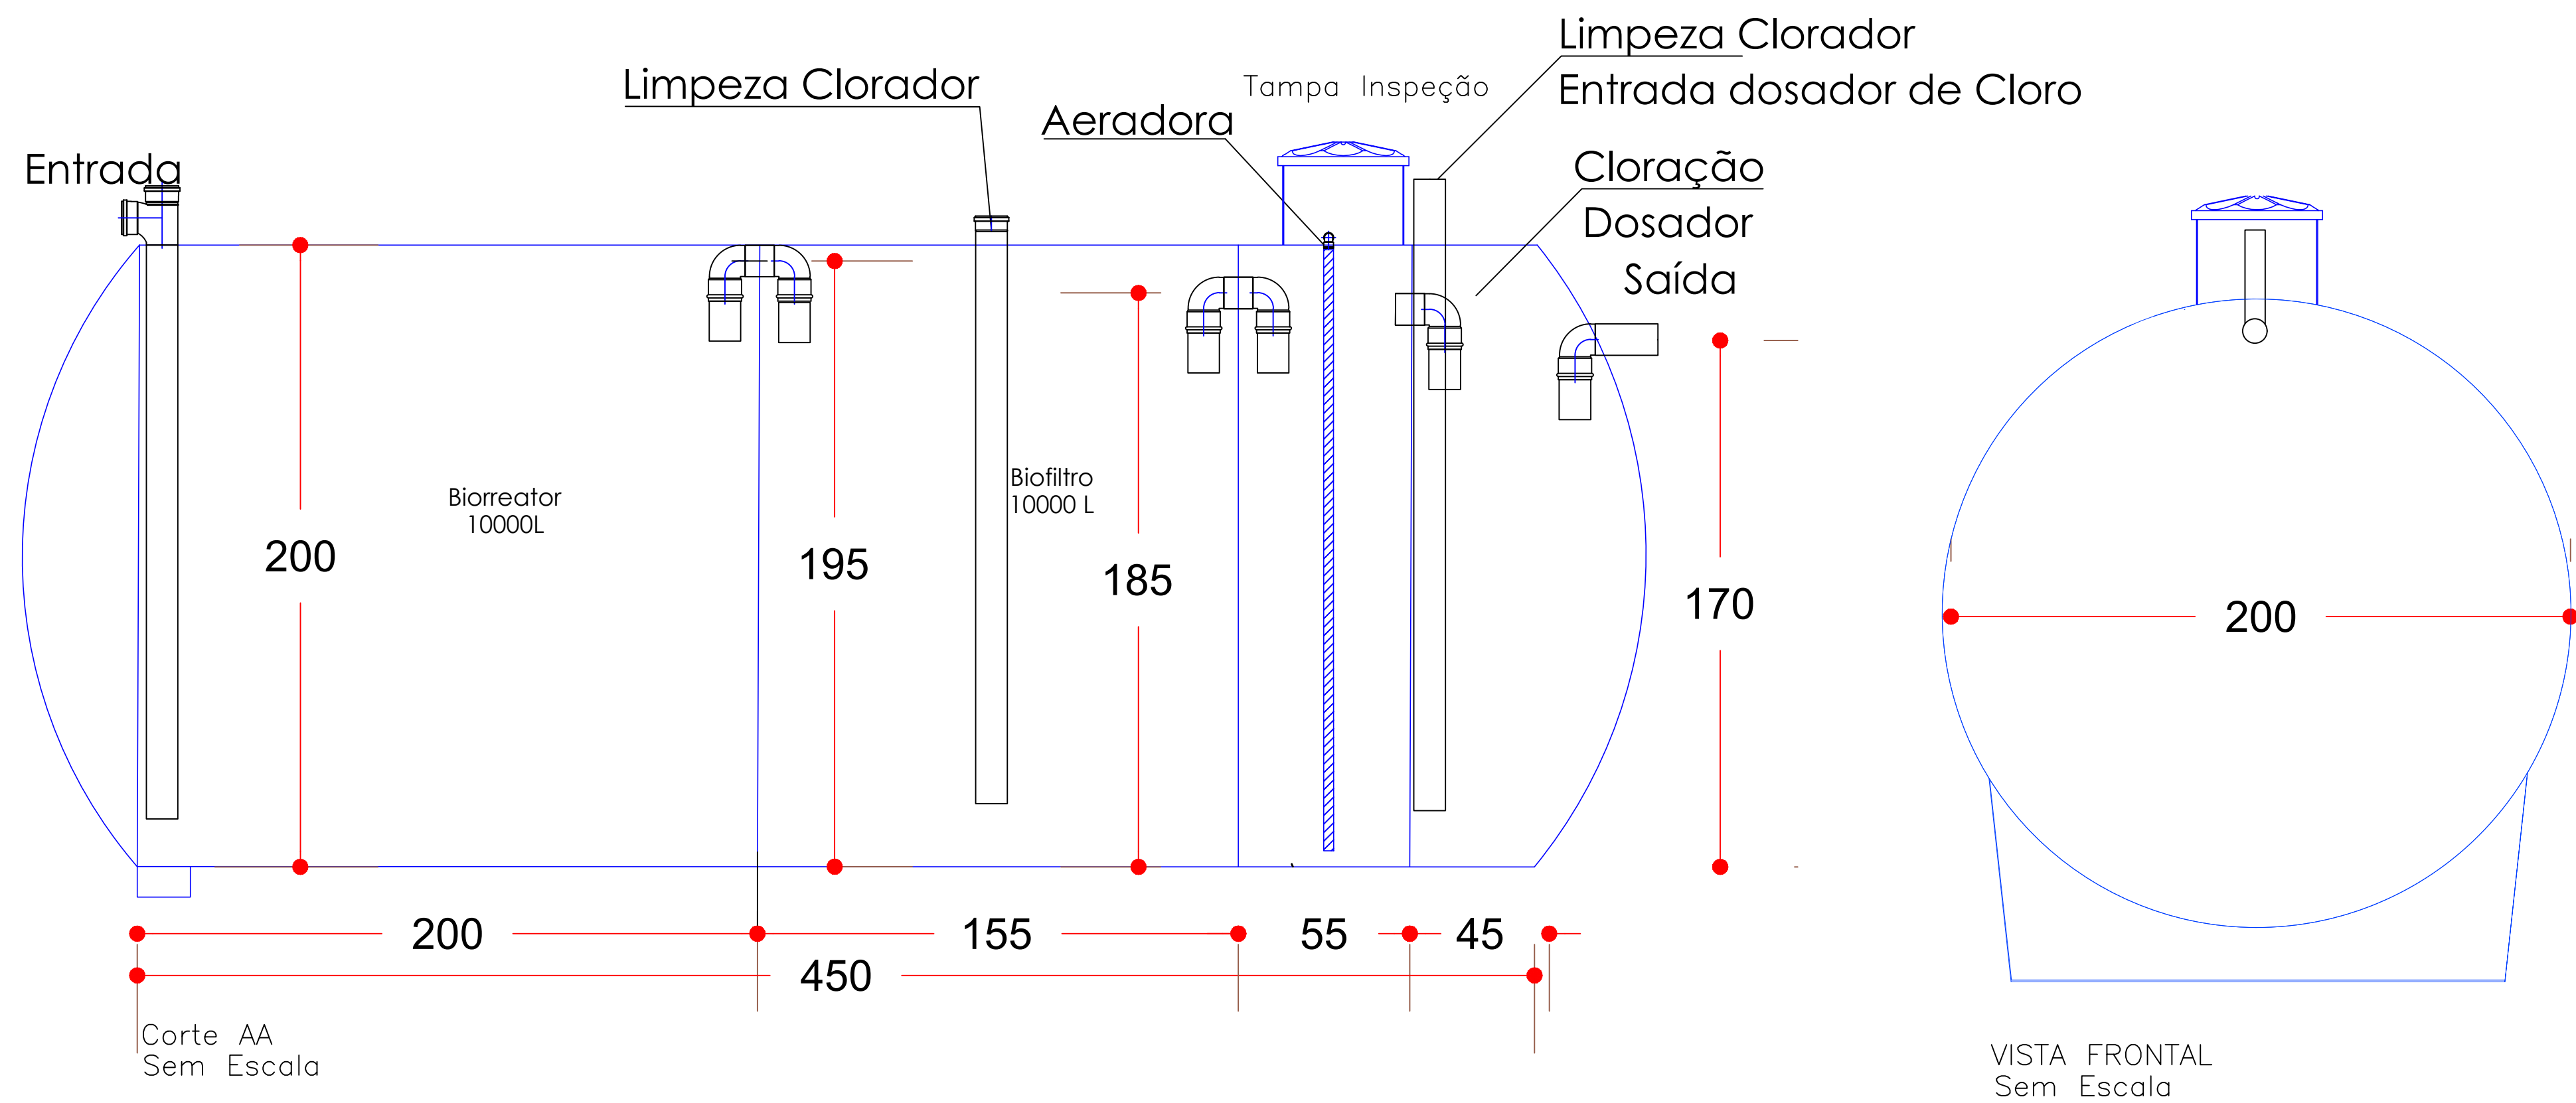

RESERVADO CARIMBOS APROVAÇÃO

Nº	DISCRIMINAÇÃO DAS REVISÕES	PROJ.	APROV.	APROV.	DATA
----	----------------------------	-------	--------	--------	------

	SECRETARIA DE	DESENVOLVIMENTO PLANEJAMENTO - SEPLAD
	DEPARTAMENTO	ELABORAÇÃO DE PROJETOS

OBRA		
Centro Multiuso SANTO ANTÔNIO		

RESP. TÉCNICO PROJETO	RESP. TÉCNICO EXECUÇÃO	PREFEITURA DE CHAPECO
-----------------------	------------------------	-----------------------

Projeto do Tratamento de Esgoto				
REFERÊNCIA	-Biorreator -Biofiltro -Tanque de Reoxigenação -Tanque de Contato Cloração			SÉRIE DO PROJETO
VISTO	DATA	ESCALA	ÁREA	DESENHO
CONCLUÍDO	22/09/2026	Indicada	xxxx	xxxx
DESENHO/ARQUIVO				SEQUÊNCIA DAS FRANCHAS
SP-Alvaro-Projetos 2026- Reformulação Centro Multiuso Santo Antônio				01 - 01

ES
01