
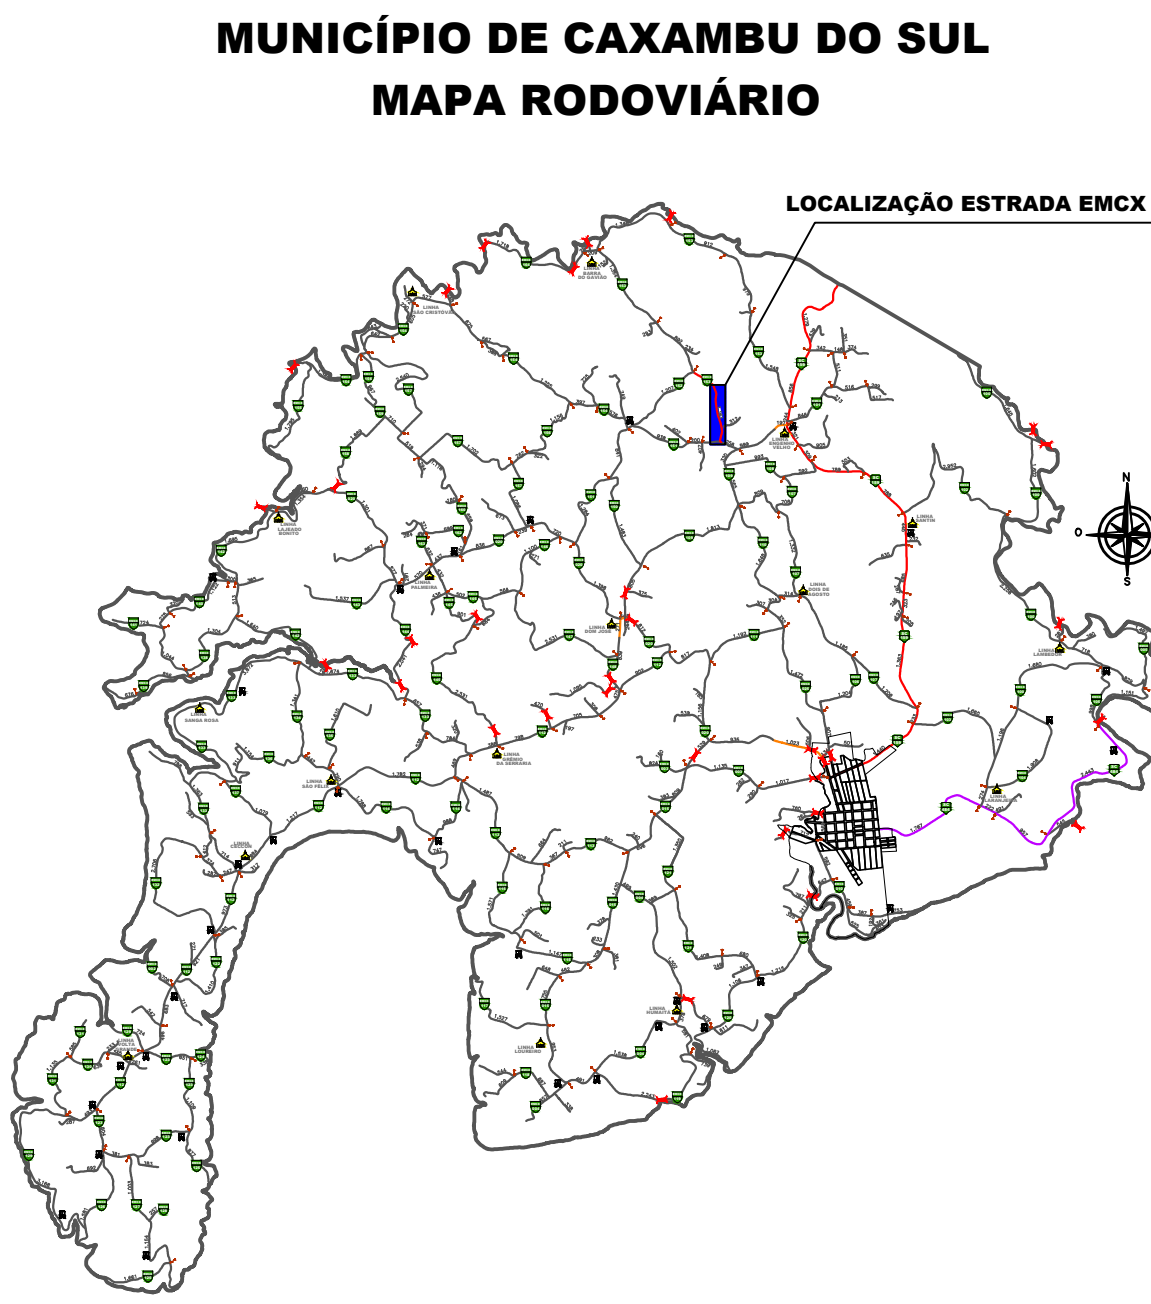
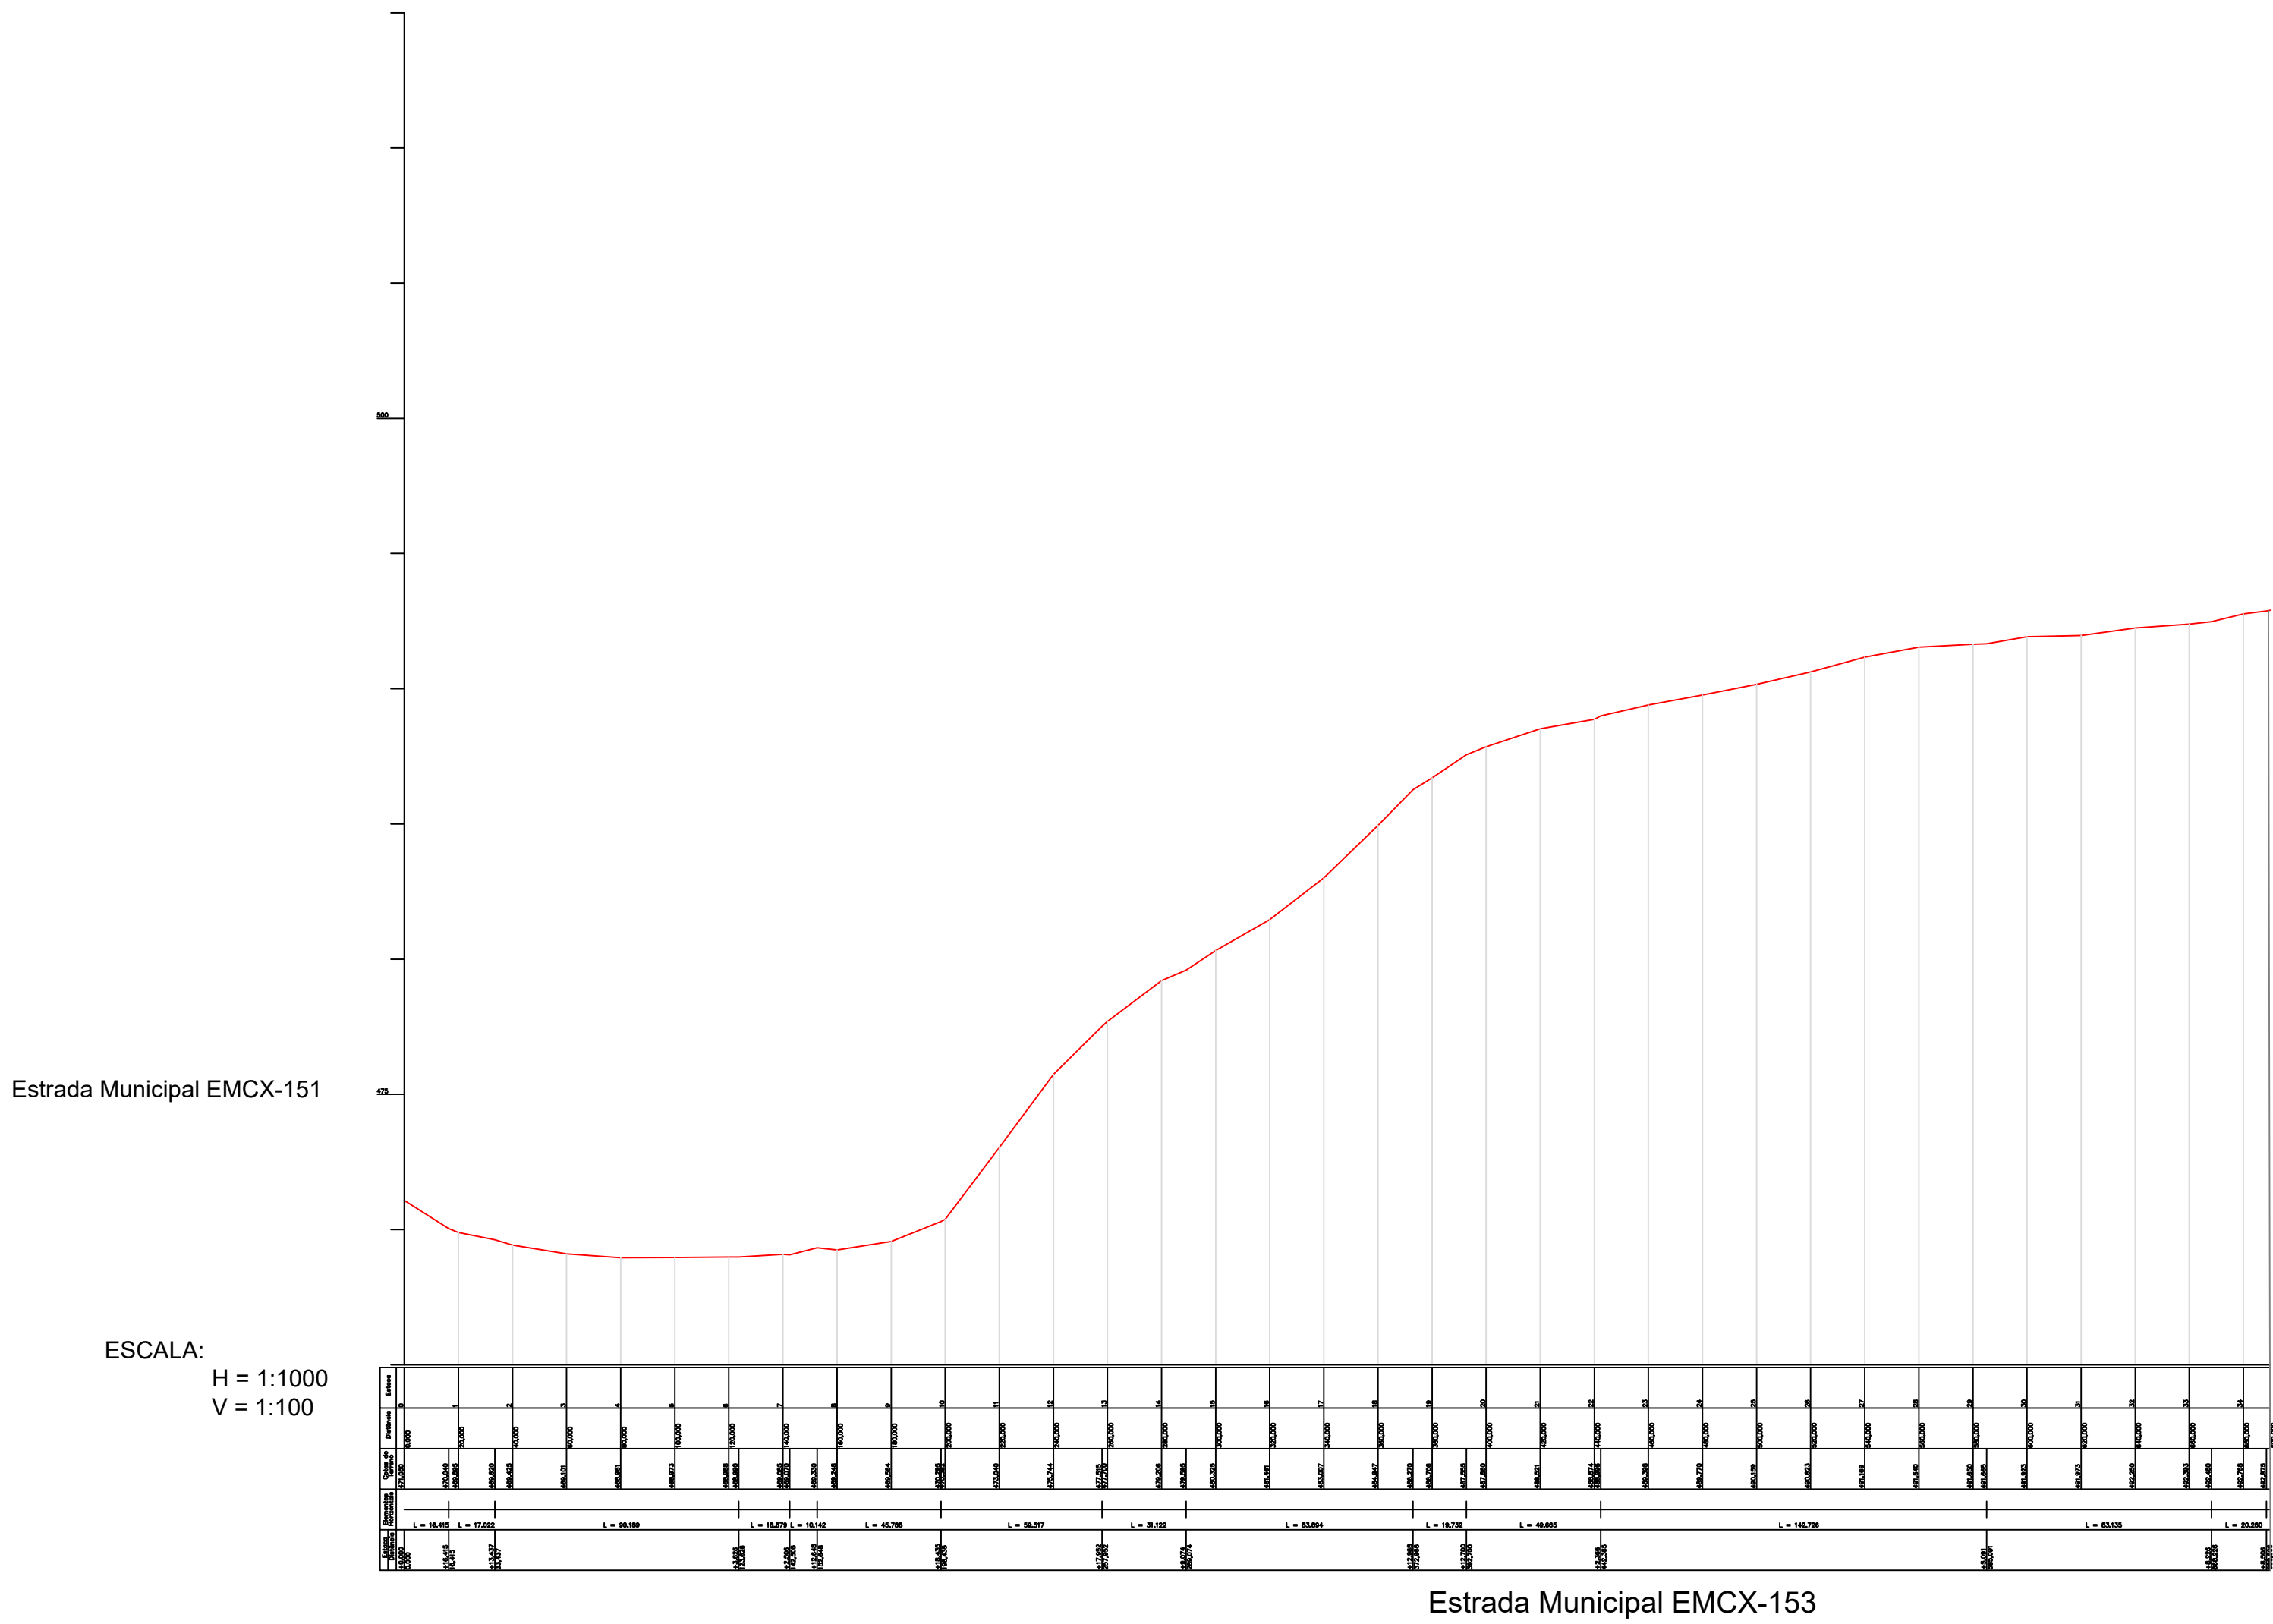


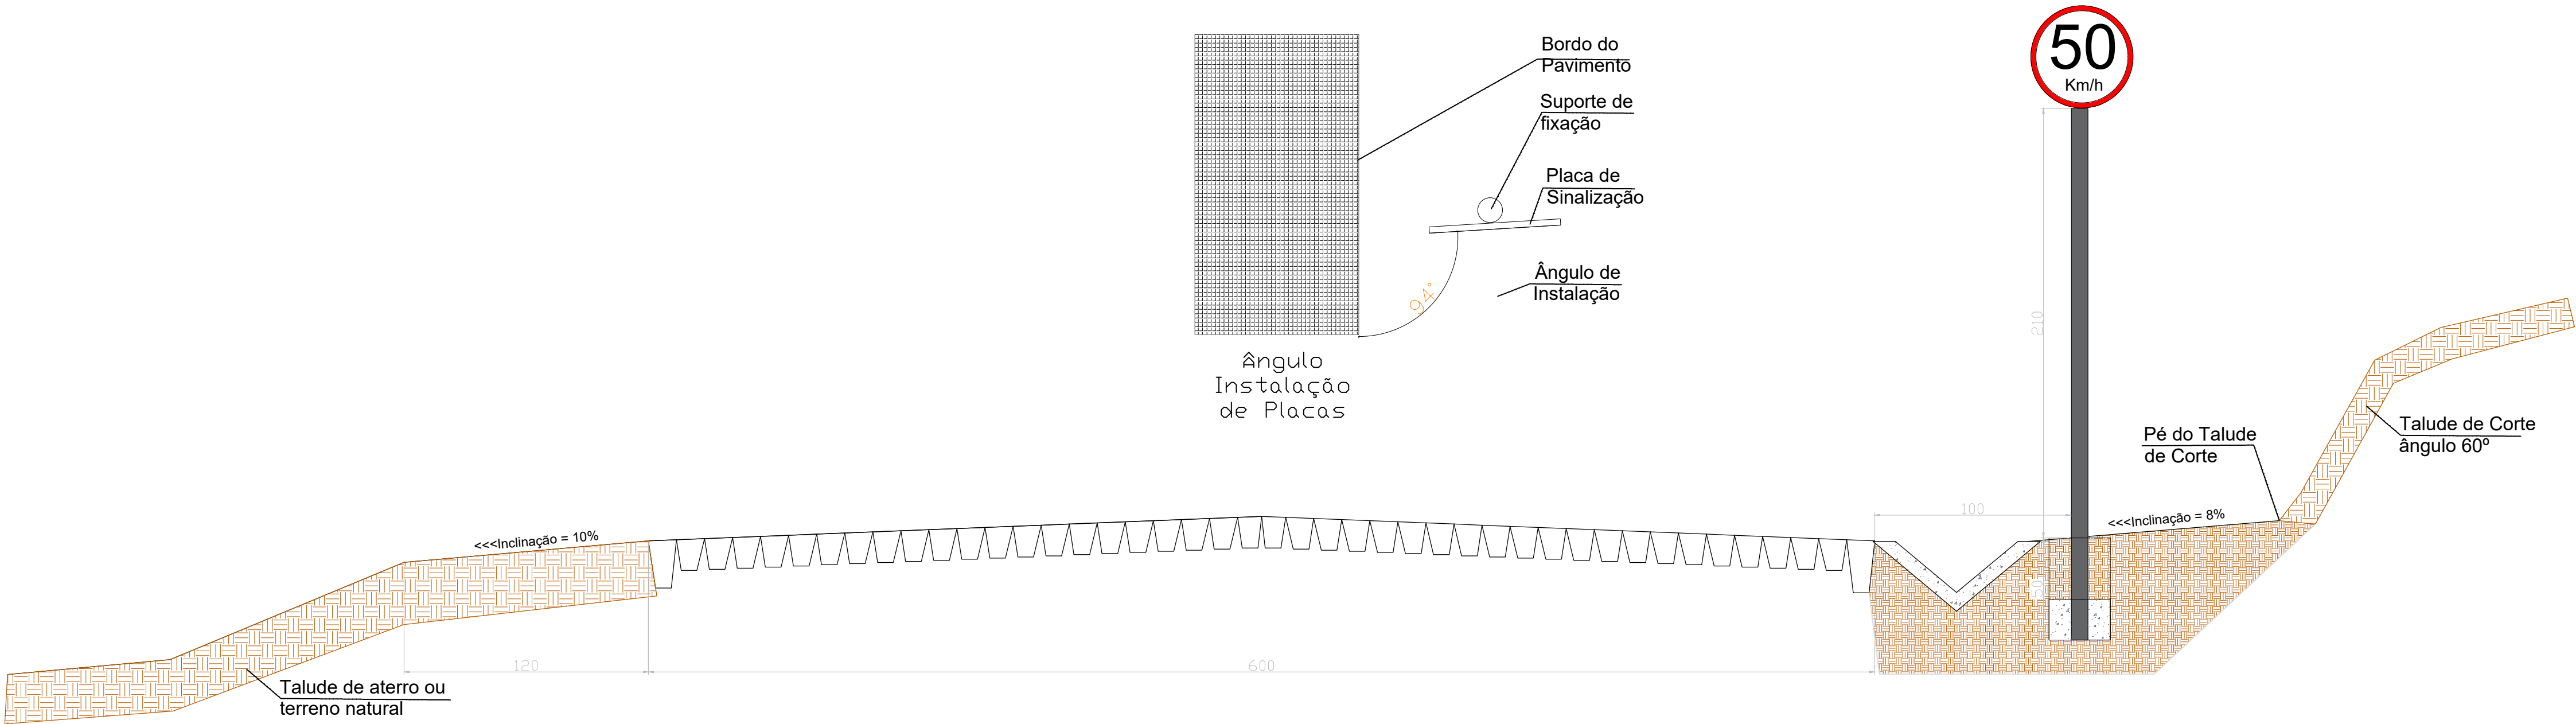

MUNICÍPIO DE CAXAMBU DO SUL			
DESCRIÇÃO	Pavimentação com pedras irregulares		ESCALA: INDICADA
ENDEREÇO DA OBRA	EMCX 153		DATA: agosto/2025
CONTEÚDO	Localização	PRONOME: 01	ÁREA:
ASSINATURAS:	Prop.: Município de Caxambu do Sul CNPJ: 83.021.816/0001-29		DESENHISTA: Thiago
	Eng. Civil Thiago V. Peiter Resp. Técnico - CREA-SC n. 179754-1		ARQUIVO: