
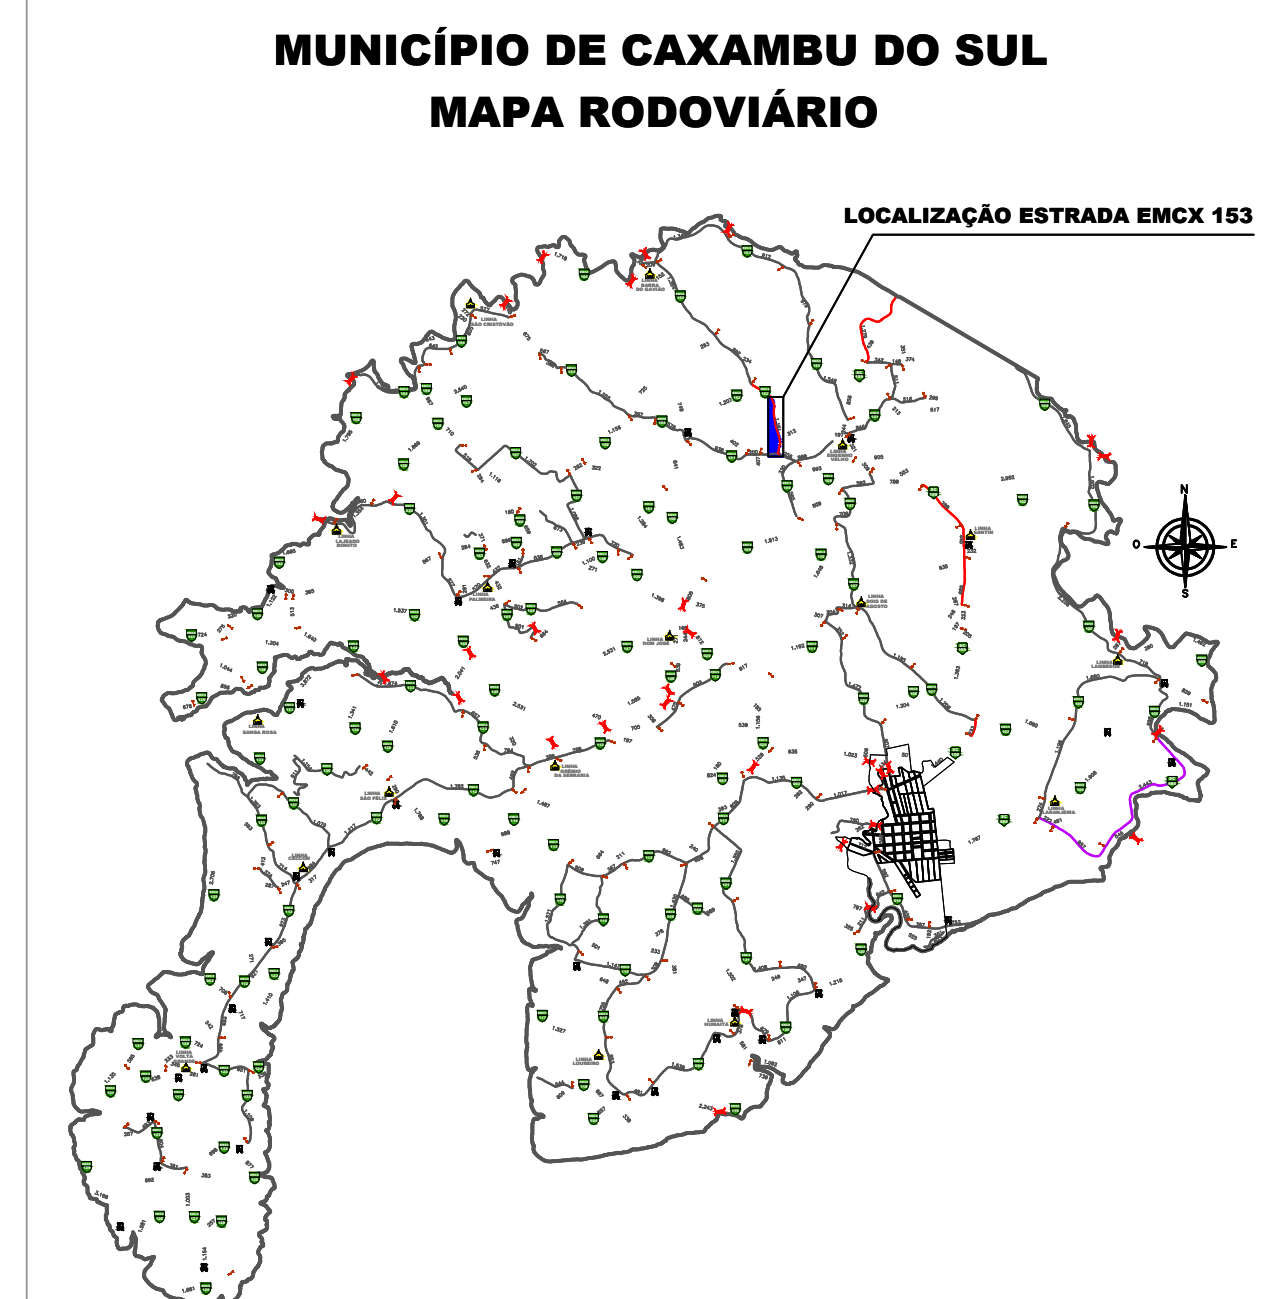
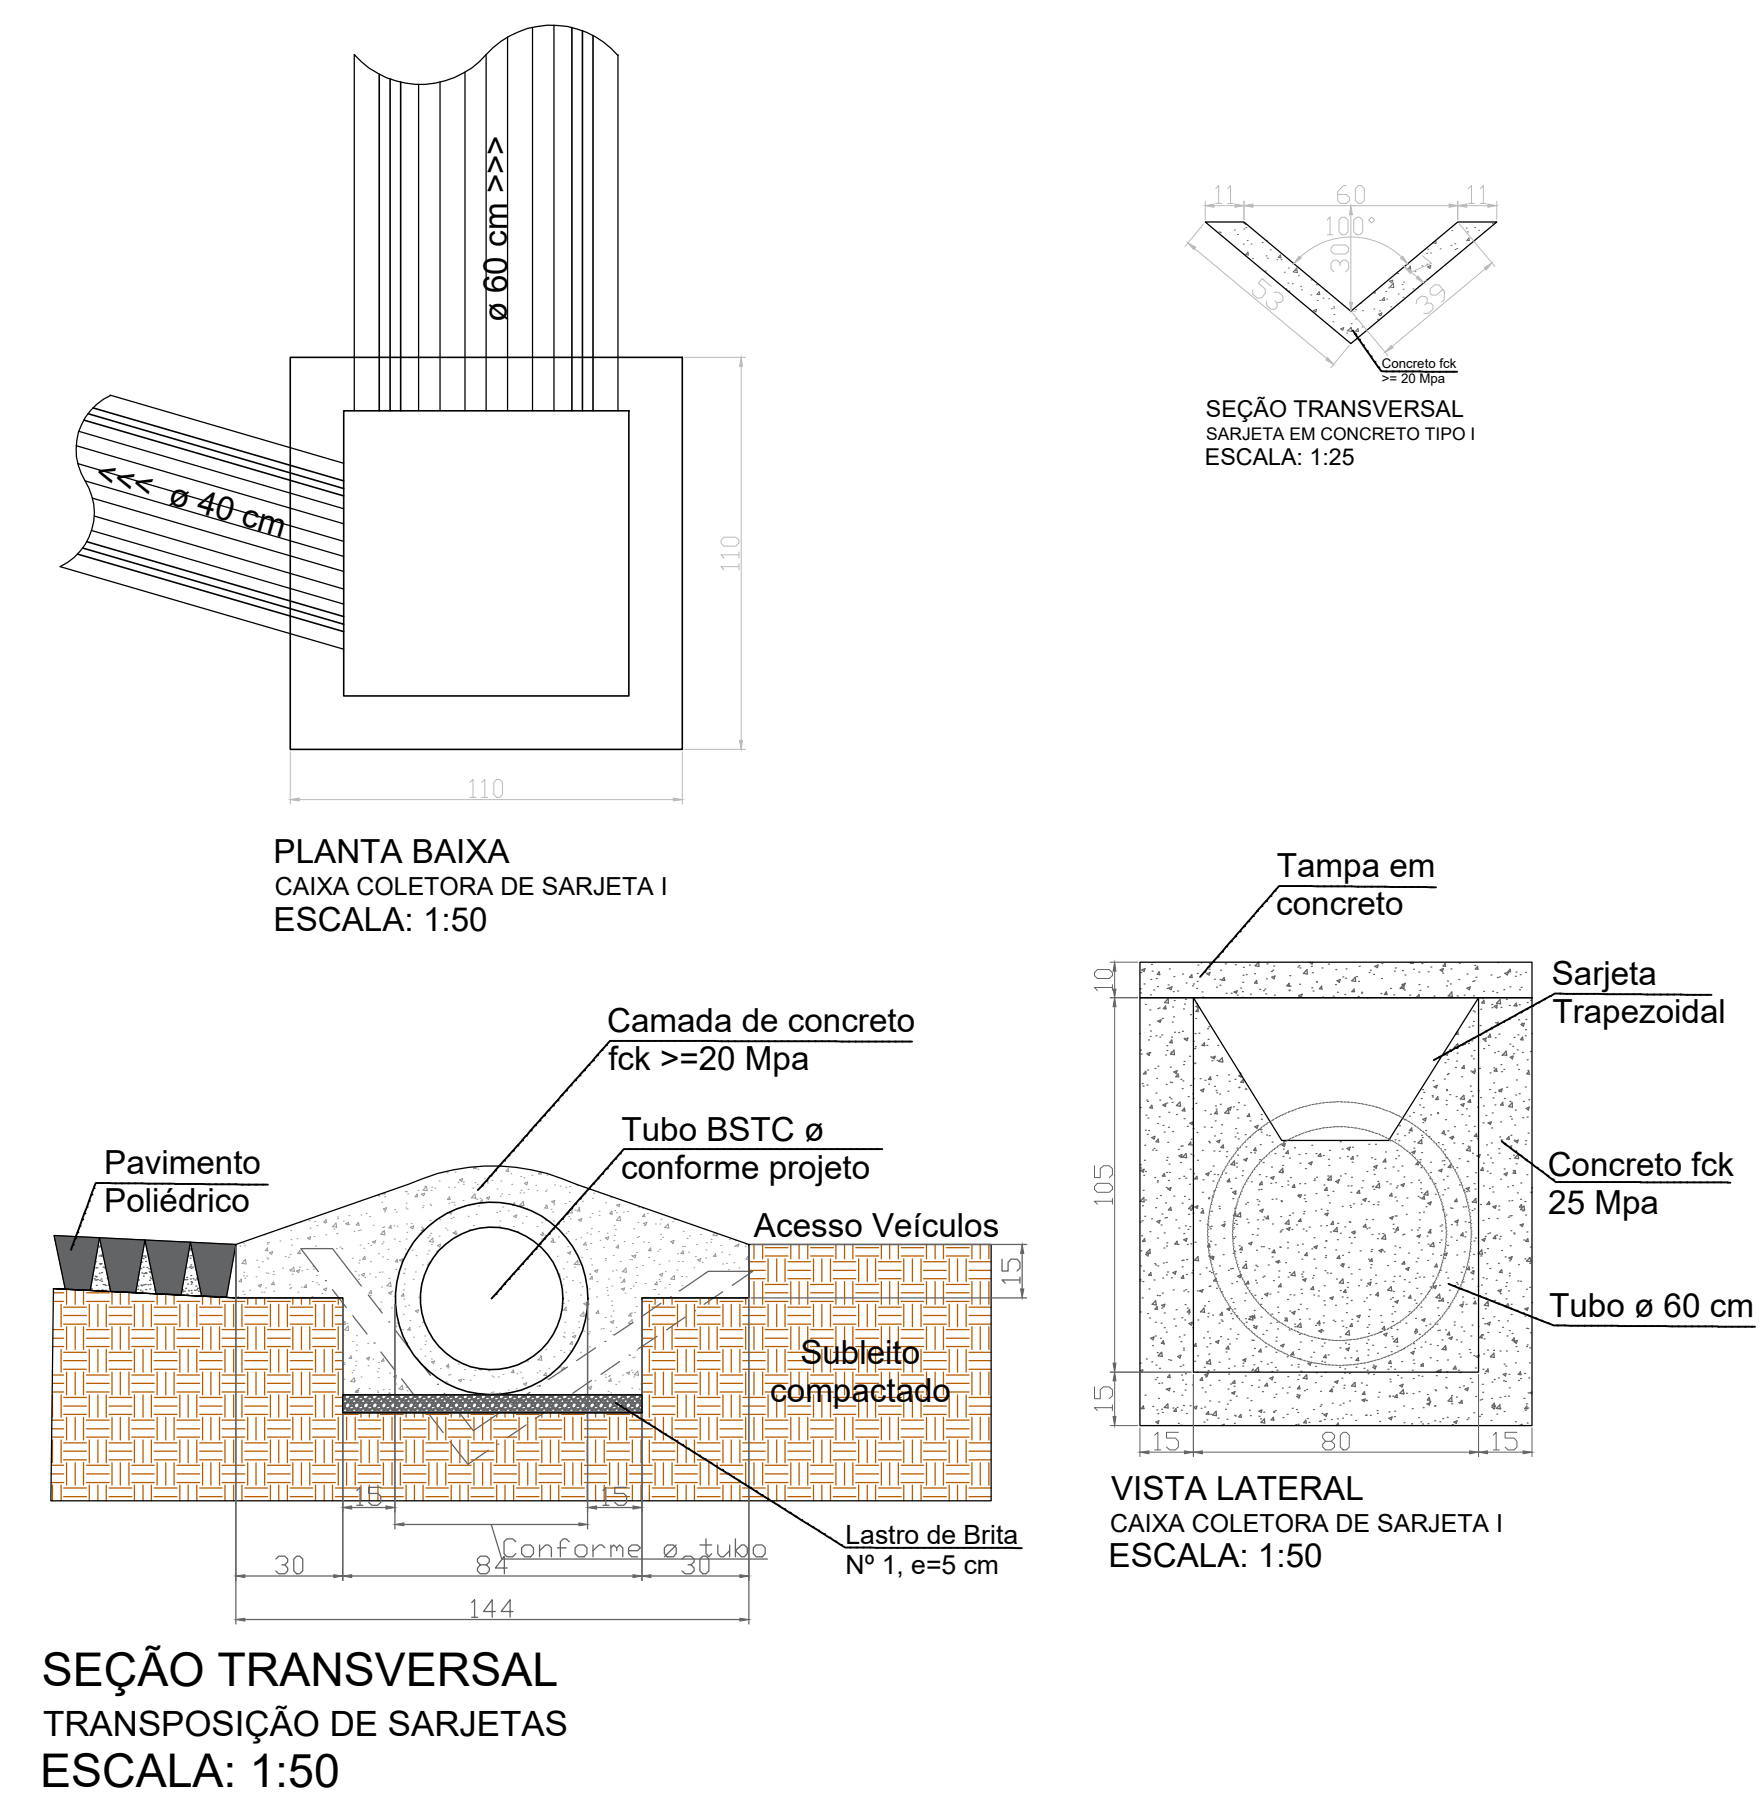


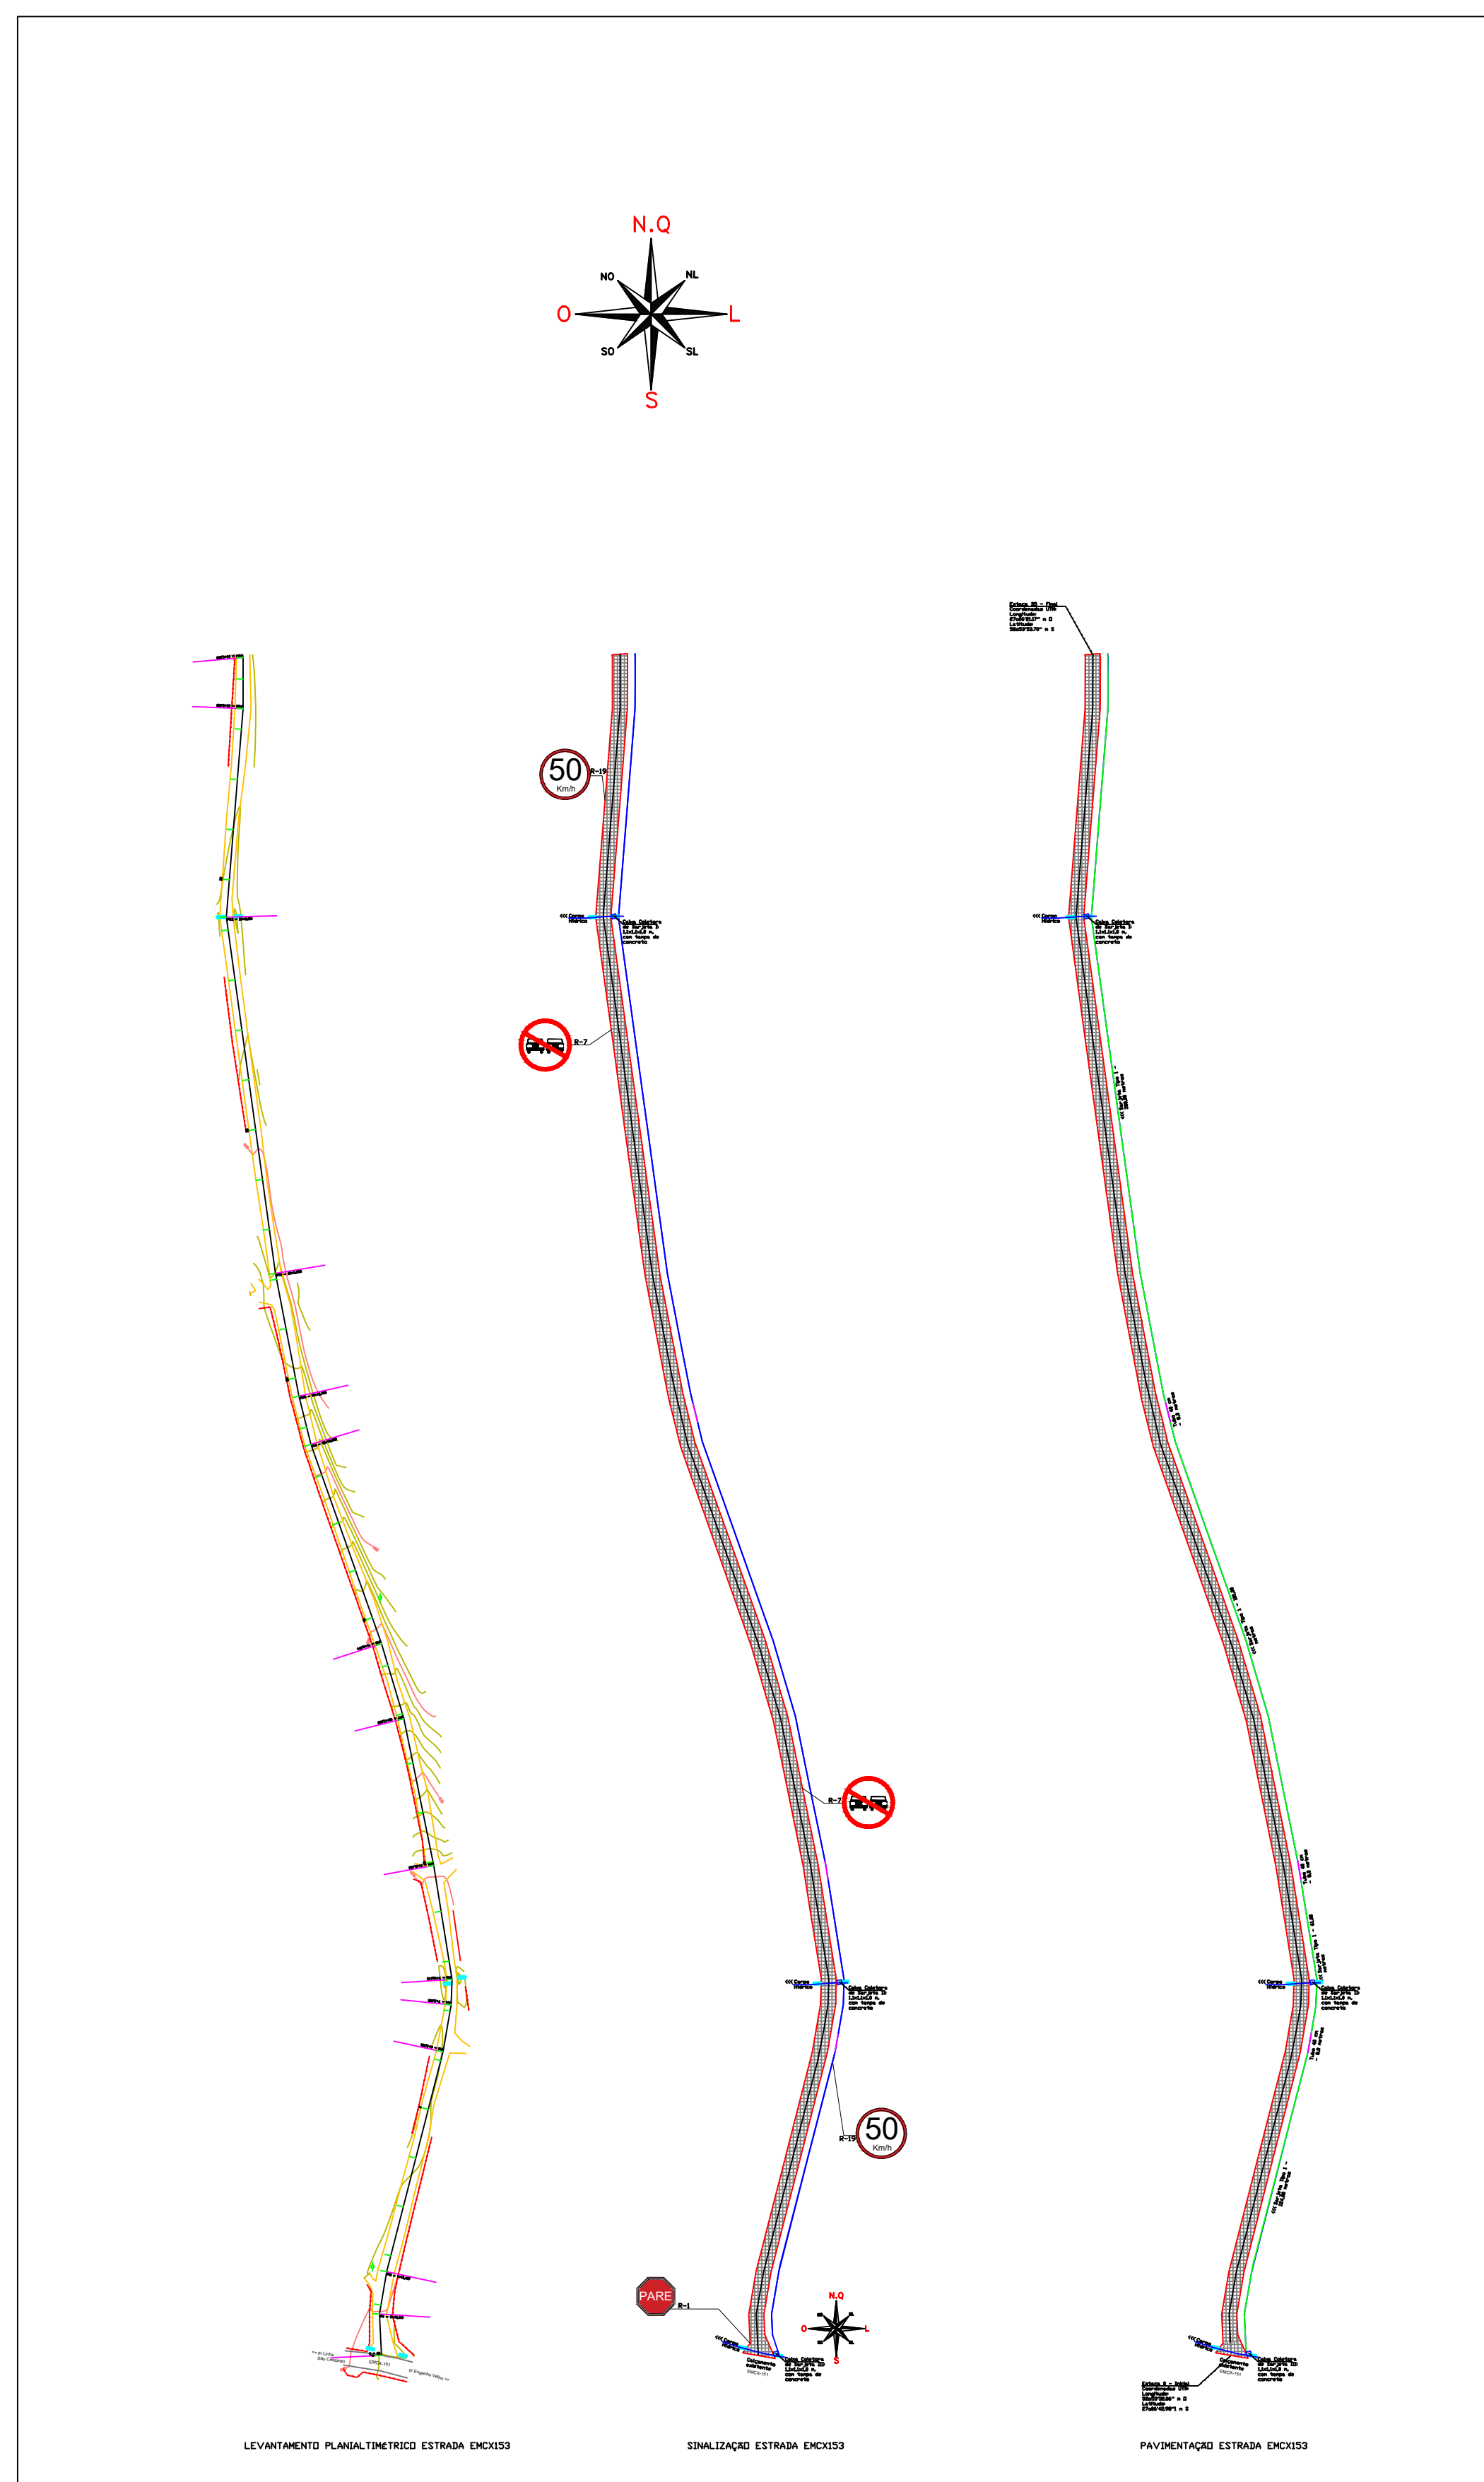

MUNICÍPIO DE CAXAMBU DO SUL		
DESCRIÇÃO: Pavimentação com pedras irregulares	ESCALA: INDICADA	
ENDEREÇO DA OBRA: EMC 153	DATA: agosto/2025	
CONTEÚDO: Localização	PRORROGA: 03	
ASSINATURAS: Prop. de Caxambu do Sul CNPJ: 83.021.816/0001-29 Eng. Civil Thiago V. Peiter Resp. Técnico - CREA-SC n. 179754-1	DESENHISTA: Thiago	
	ARQUIVO: 	