



Estacas 75 a 100

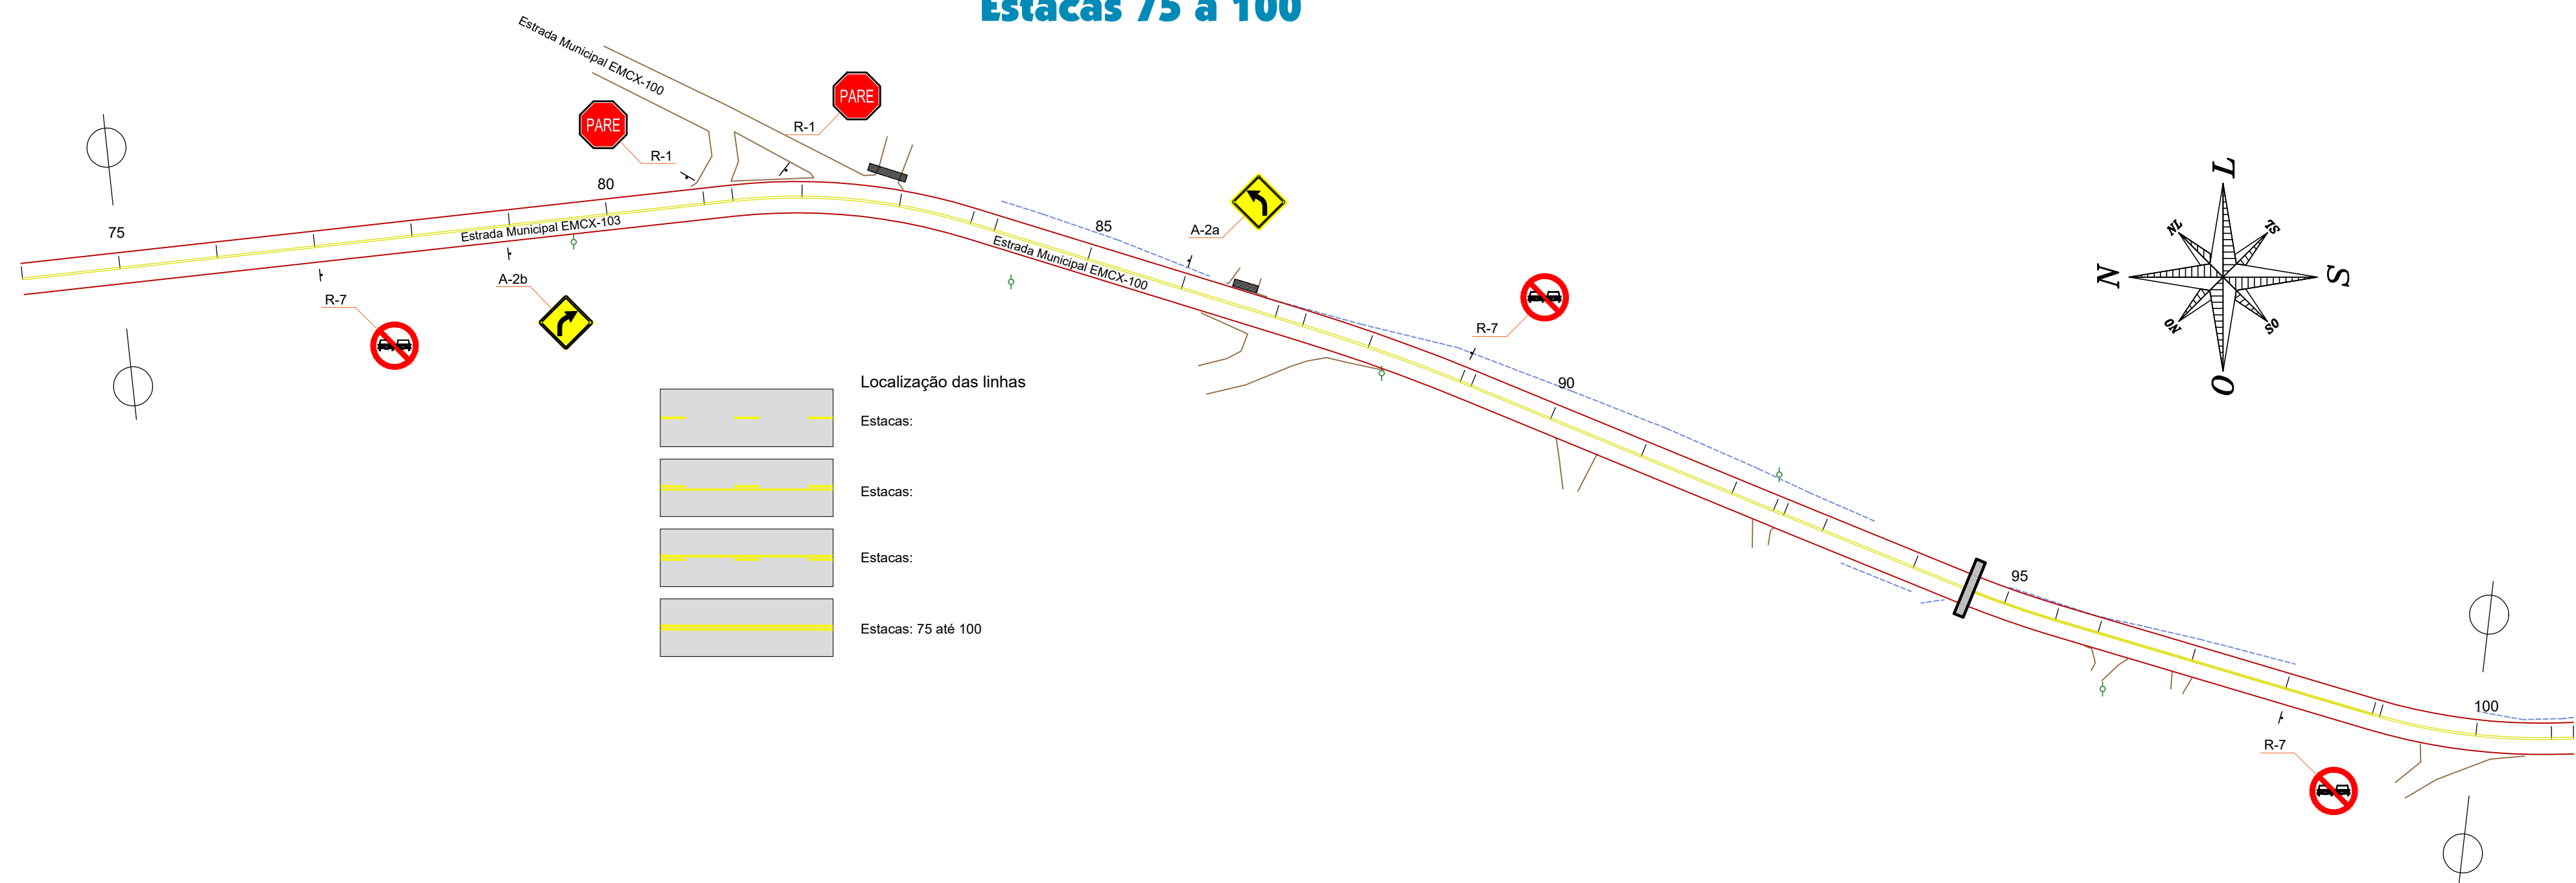


Estacas 100 a 117+12,13

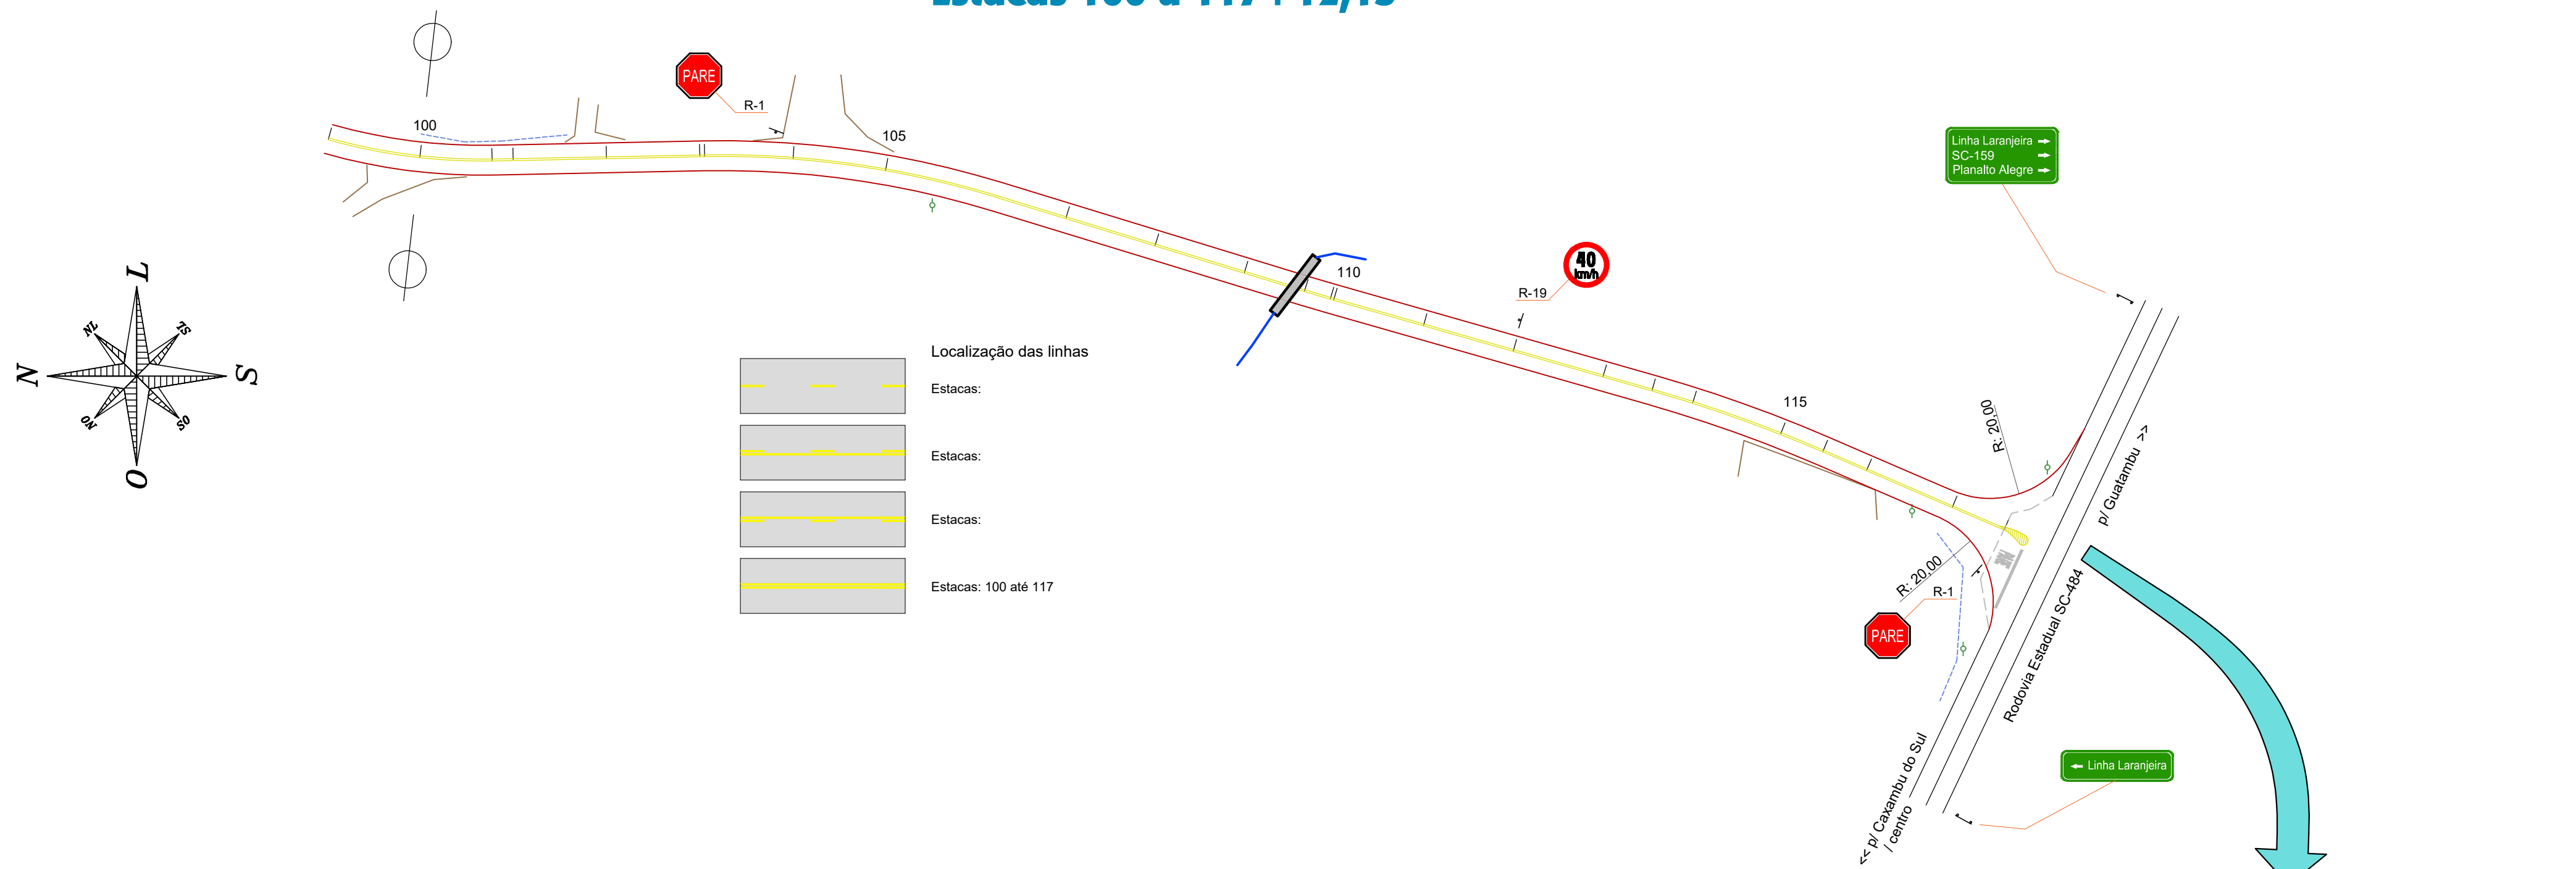

Legenda

- Placa de regulamentação parada obrigatória
- Placa de regulamentação velocidade máxima
- Placa de regulamentação proibido ultrapassar
- Placa de circulação exclusiva de bicicletas
- Placa de sentido de circulação
- Placa de advertência curva acentuada à direita
- Placa de advertência curva acentuada à esquerda
- Placa de advertência curva à direita
- Placa de advertência curva à esquerda
- Placa de advertência curva sinuosa à esquerda
- Placa de advertência curva sinuosa à direita
- Placa de advertência de ponte à frente
- Placa indicativa - Parada de ônibus

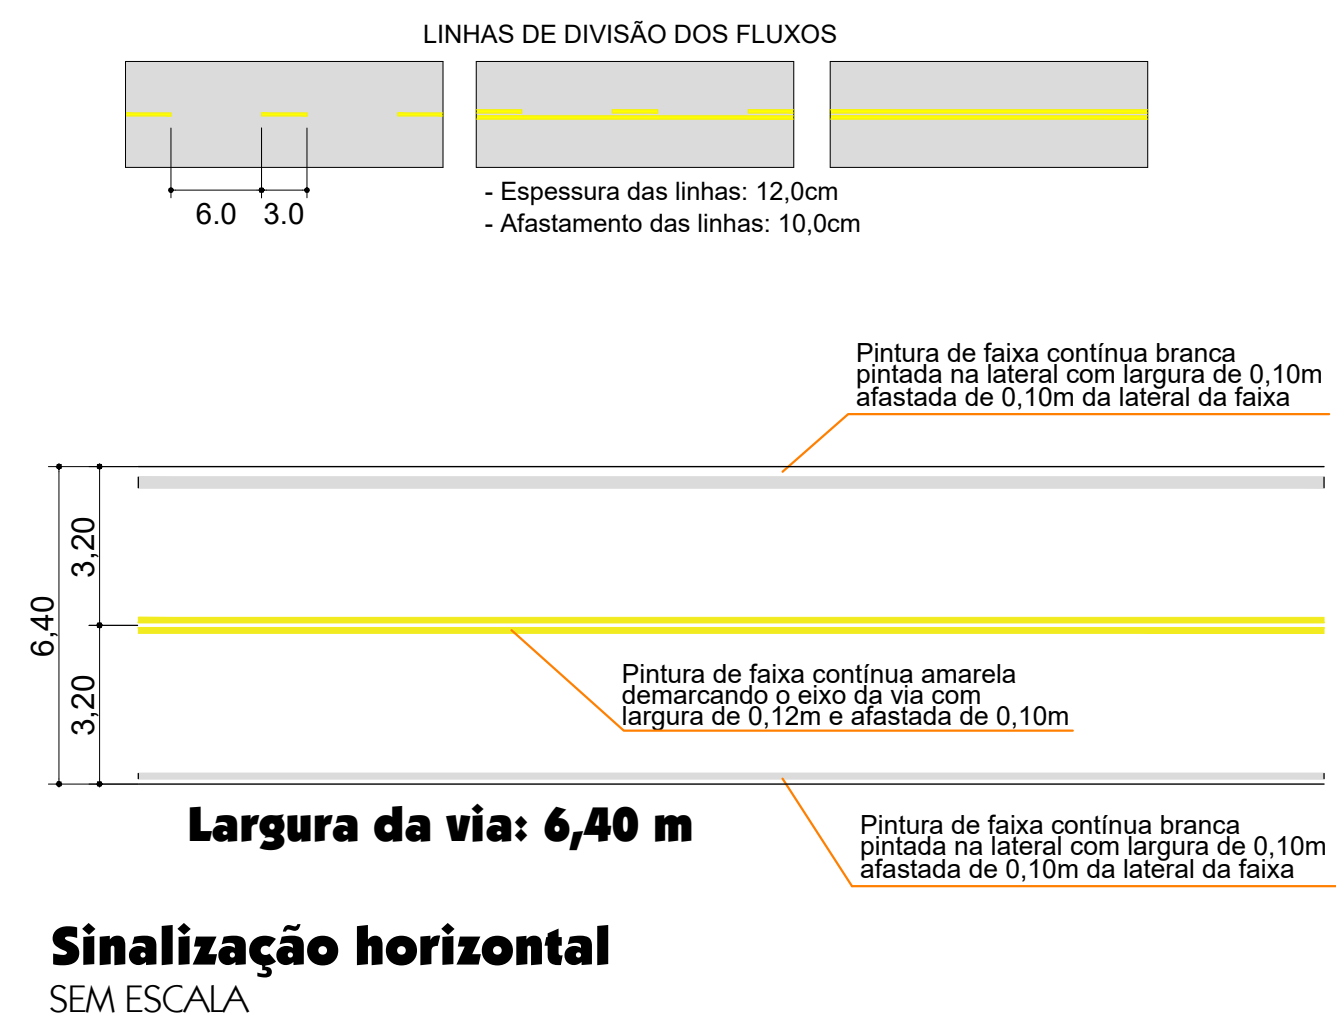

Escala: 1:500

VER PRANCHA 13

MUNICÍPIO DE CAXAMBU DO SUL

DESCRIÇÃO	INDICADA
Pavimentação asfáltica, drenagem e sinalização viária	
ENFEREJO DA OBRA	DATA
Estrada Municipal EMCX-100 e EMCX-103	Dezembro/2025
CONTEÚDO	ÁREA
Sinalização viária e detalhes	REV. 01
ASSINATURAS	PRANCHA
Município de Caxambu do Sul CNPJ: 83.021.816/0001-29	Eng. Civil Fernando L. Becker CREA-SC n. 21.266-9
11/24	DESENHO: Fernando ARQUIVO: Asf EMCX-100_103.dwg