


Legenda	
<div></div>	Parede de alvenaria 15cm
<div></div>	Parede de gesso 10cm

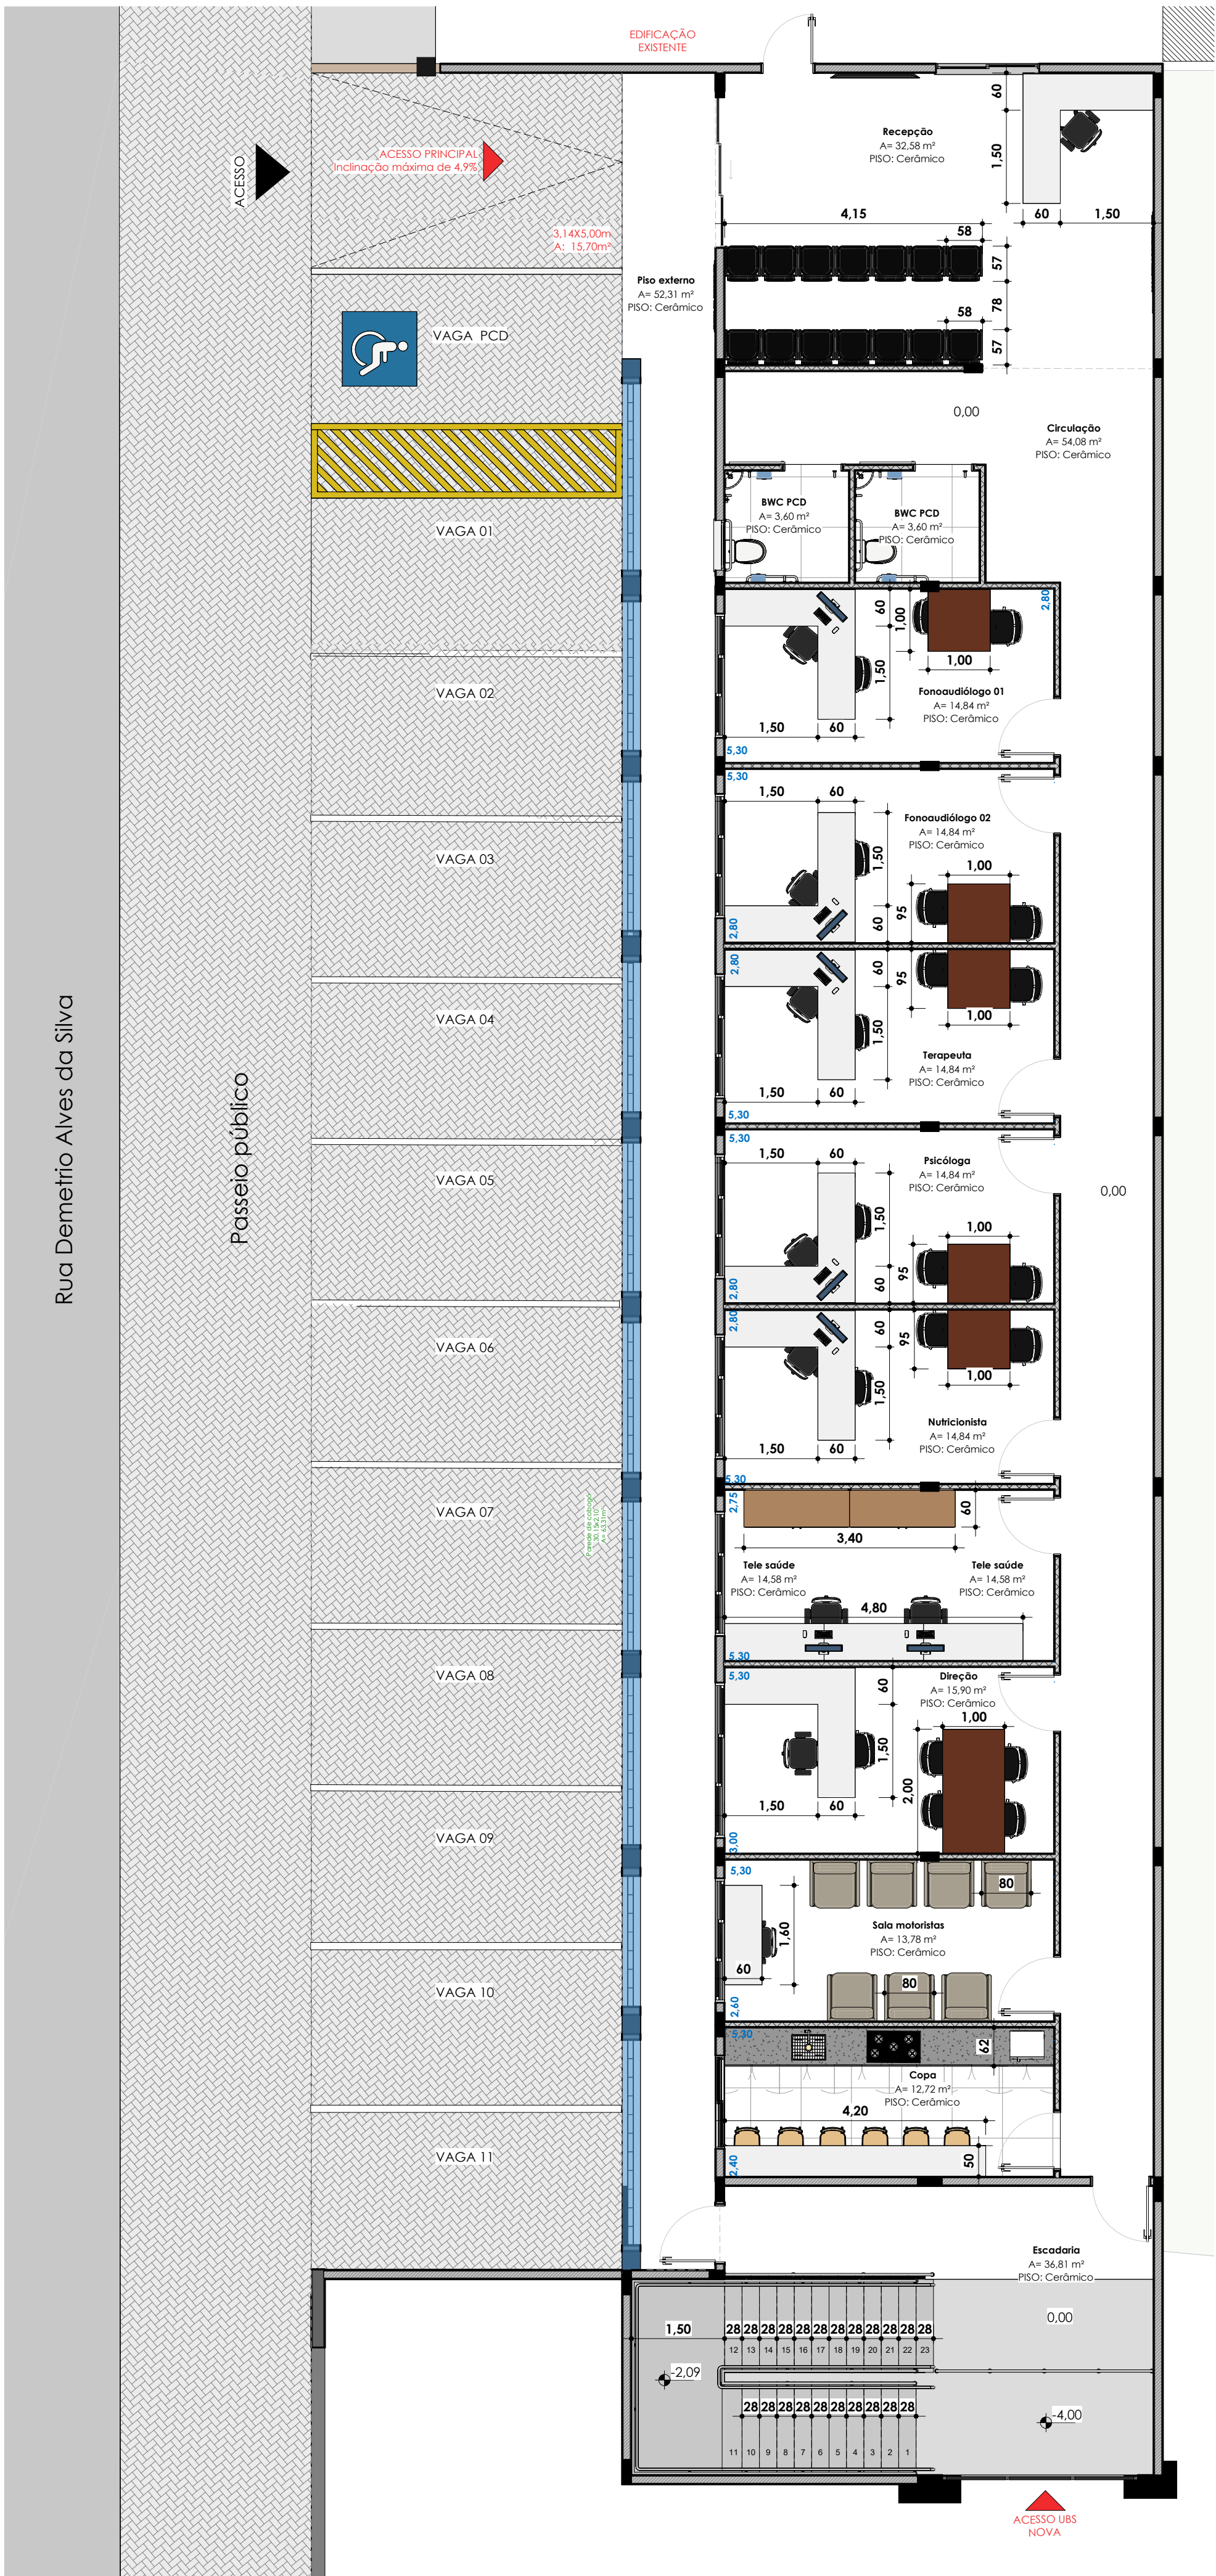

Planta Baixa - Layout Mobiliário
ESC:1 : 75

triforma

Arquitetura
Engenharia
Construção

PROJETO:	ARQUITETÔNICO	ARQ
----------	---------------	-----

CLIENTE:	Prefeitura Municipal de Coxambu	TIPO:	INSTITUCIONAL
----------	---------------------------------	-------	---------------

ENDEREÇO DA OBRA:	Rua Demétrio Alves da Silva, Coxambu do Sul/SC (89.880-000)	CIDADE:	Coxambu do Sul / SC
-------------------	---	---------	---------------------

IND. APROV.:	TO BASE:	TO TORRE:	ÁREA TOTAL:	DATA:
***	***	***	****	02/04/2026

CONTEÚDO DA PRANCHA:	ESCALAS:
Ponto Base Layout	Como indicado

RESPONSÁVEL TÉCNICO:	CHÉV:	DESENHO:
Kelia Gheller	CAU A184848-8	Luana Scatena

CÓPIA DIGITAL:	CAIXA DE ARQUIVAMENTO
COPIA PARA: PROJETO, ORÇAMENTO, PERMISSÃO, LICENÇA, ALVARÁ, OUTRAS Necessárias para a execução da obra	CAIXA DE ARQUIVAMENTO

VERSÃO:	ÚLTIMA ATUALIZAÇÃO EM:	CÓPIA (Cambio):
1	03/20/26	

ASSINATURAS:	PRANCHA:

KEILA GHELLER	PREFEITURA DE COXAMBU DO SUL
CAU/SC A184848-8	CPF: 83.072.814/0001-29
Arquiteto e Urbanista	Proprietário

04/07
