



ELÉTRICO

PROJETO

CLIENTE: PREFEITURA MUNICIPAL DE CAXAMBU DO SUL

TIPO:
INSTITUCIONAL

ENDEREÇO DA OBRA:

Rua Demétrio Alves da Silva, Caxambu do Sul/SC (39.880-000)

Caxambu do Sul / SC

IND. APROV.:	TO BASE:	TO TORRE:	A
--------------	----------	-----------	---

DATA:

***	***
-----	-----

APRIL/2026

CONTEÚDO DA PRANCHA:
PLANTA DE PONTOS ESPECÍFICOS

ESCALAS:
Como indicado

RESPONSÁVEL TÉCNICO:

CREA:

DESENHO:

CÓPIA DIGITAL:

C:\Users\ASUS\Dropbox\PROJEIOS\PROJEIOS\2026\PREHEIURA DE CAXAMBU DO SUL\AMPLIACAO POSTO SAUDE CAXAMBU\ELETRICO\ELE_POSTO DE SAUDE.rtf

VERSÃO:	ÚLTIMA ATUALIZAÇÃO EM:
---------	------------------------

CÓPIA (Carimbo)

10 DE ABRIL DE 2020

10 DE ABRIL DE 2020


ASSINATURAS:

PRANCHA:

KEILA GHELLER
PREFEITURA DE CAXAMBU DO SUL

Arquitectura e Urbanismo

Proprietário

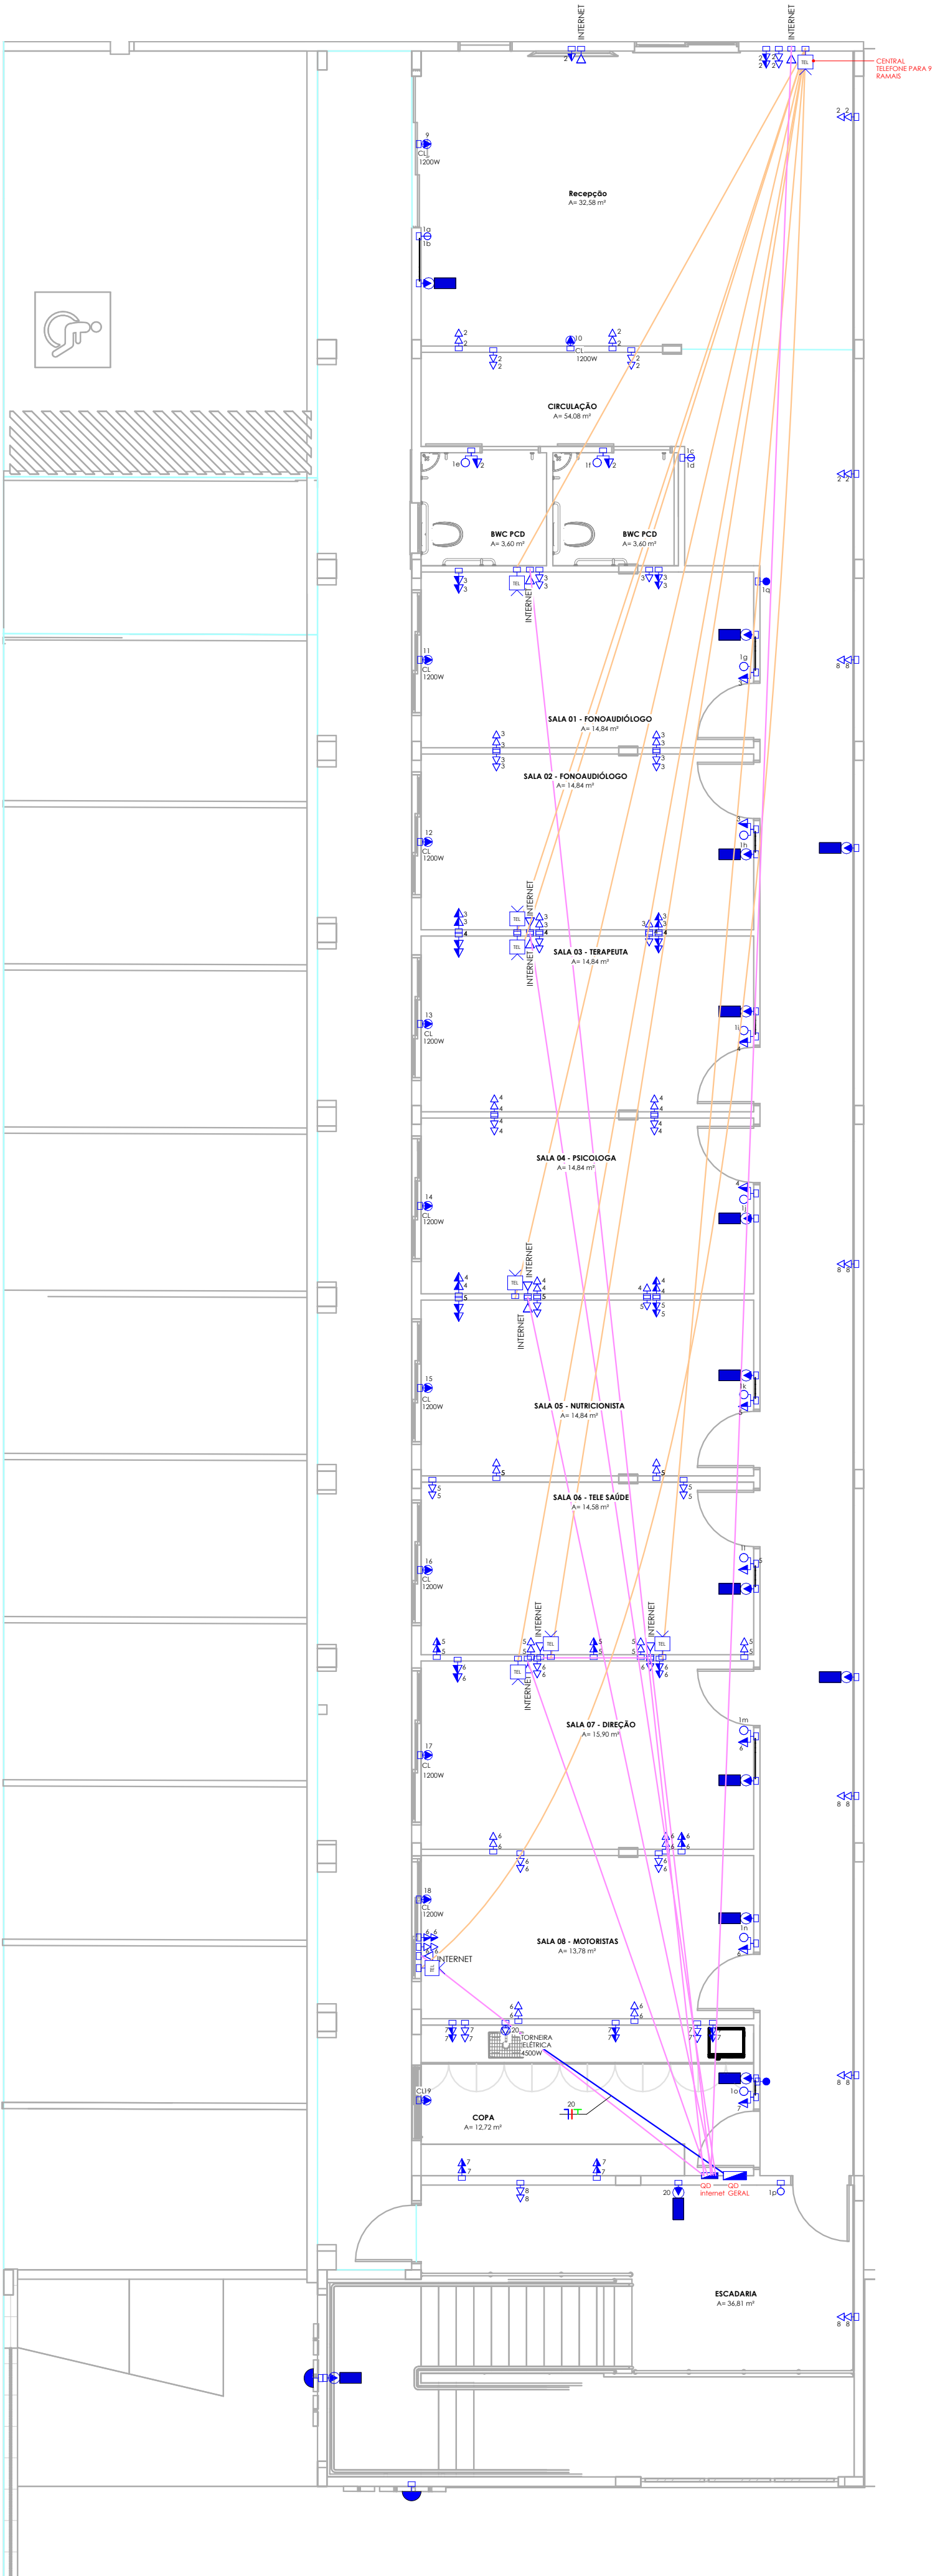

RUA DEMÉTRIO ALVES DA SILVA

PLANTA PONTOS ESPECÍFICOS

1 : 75

LEGENDA

Fletroduto Embutido no Teto

Eletróduto Embutido no piso
parede

Tomadas especiais

Manguera de Internet

Mangueira de TELE

Entrada de Energía

CABOS DE INTERNET = 180 metros

CABOS TELEFONE = 120 metros

3