


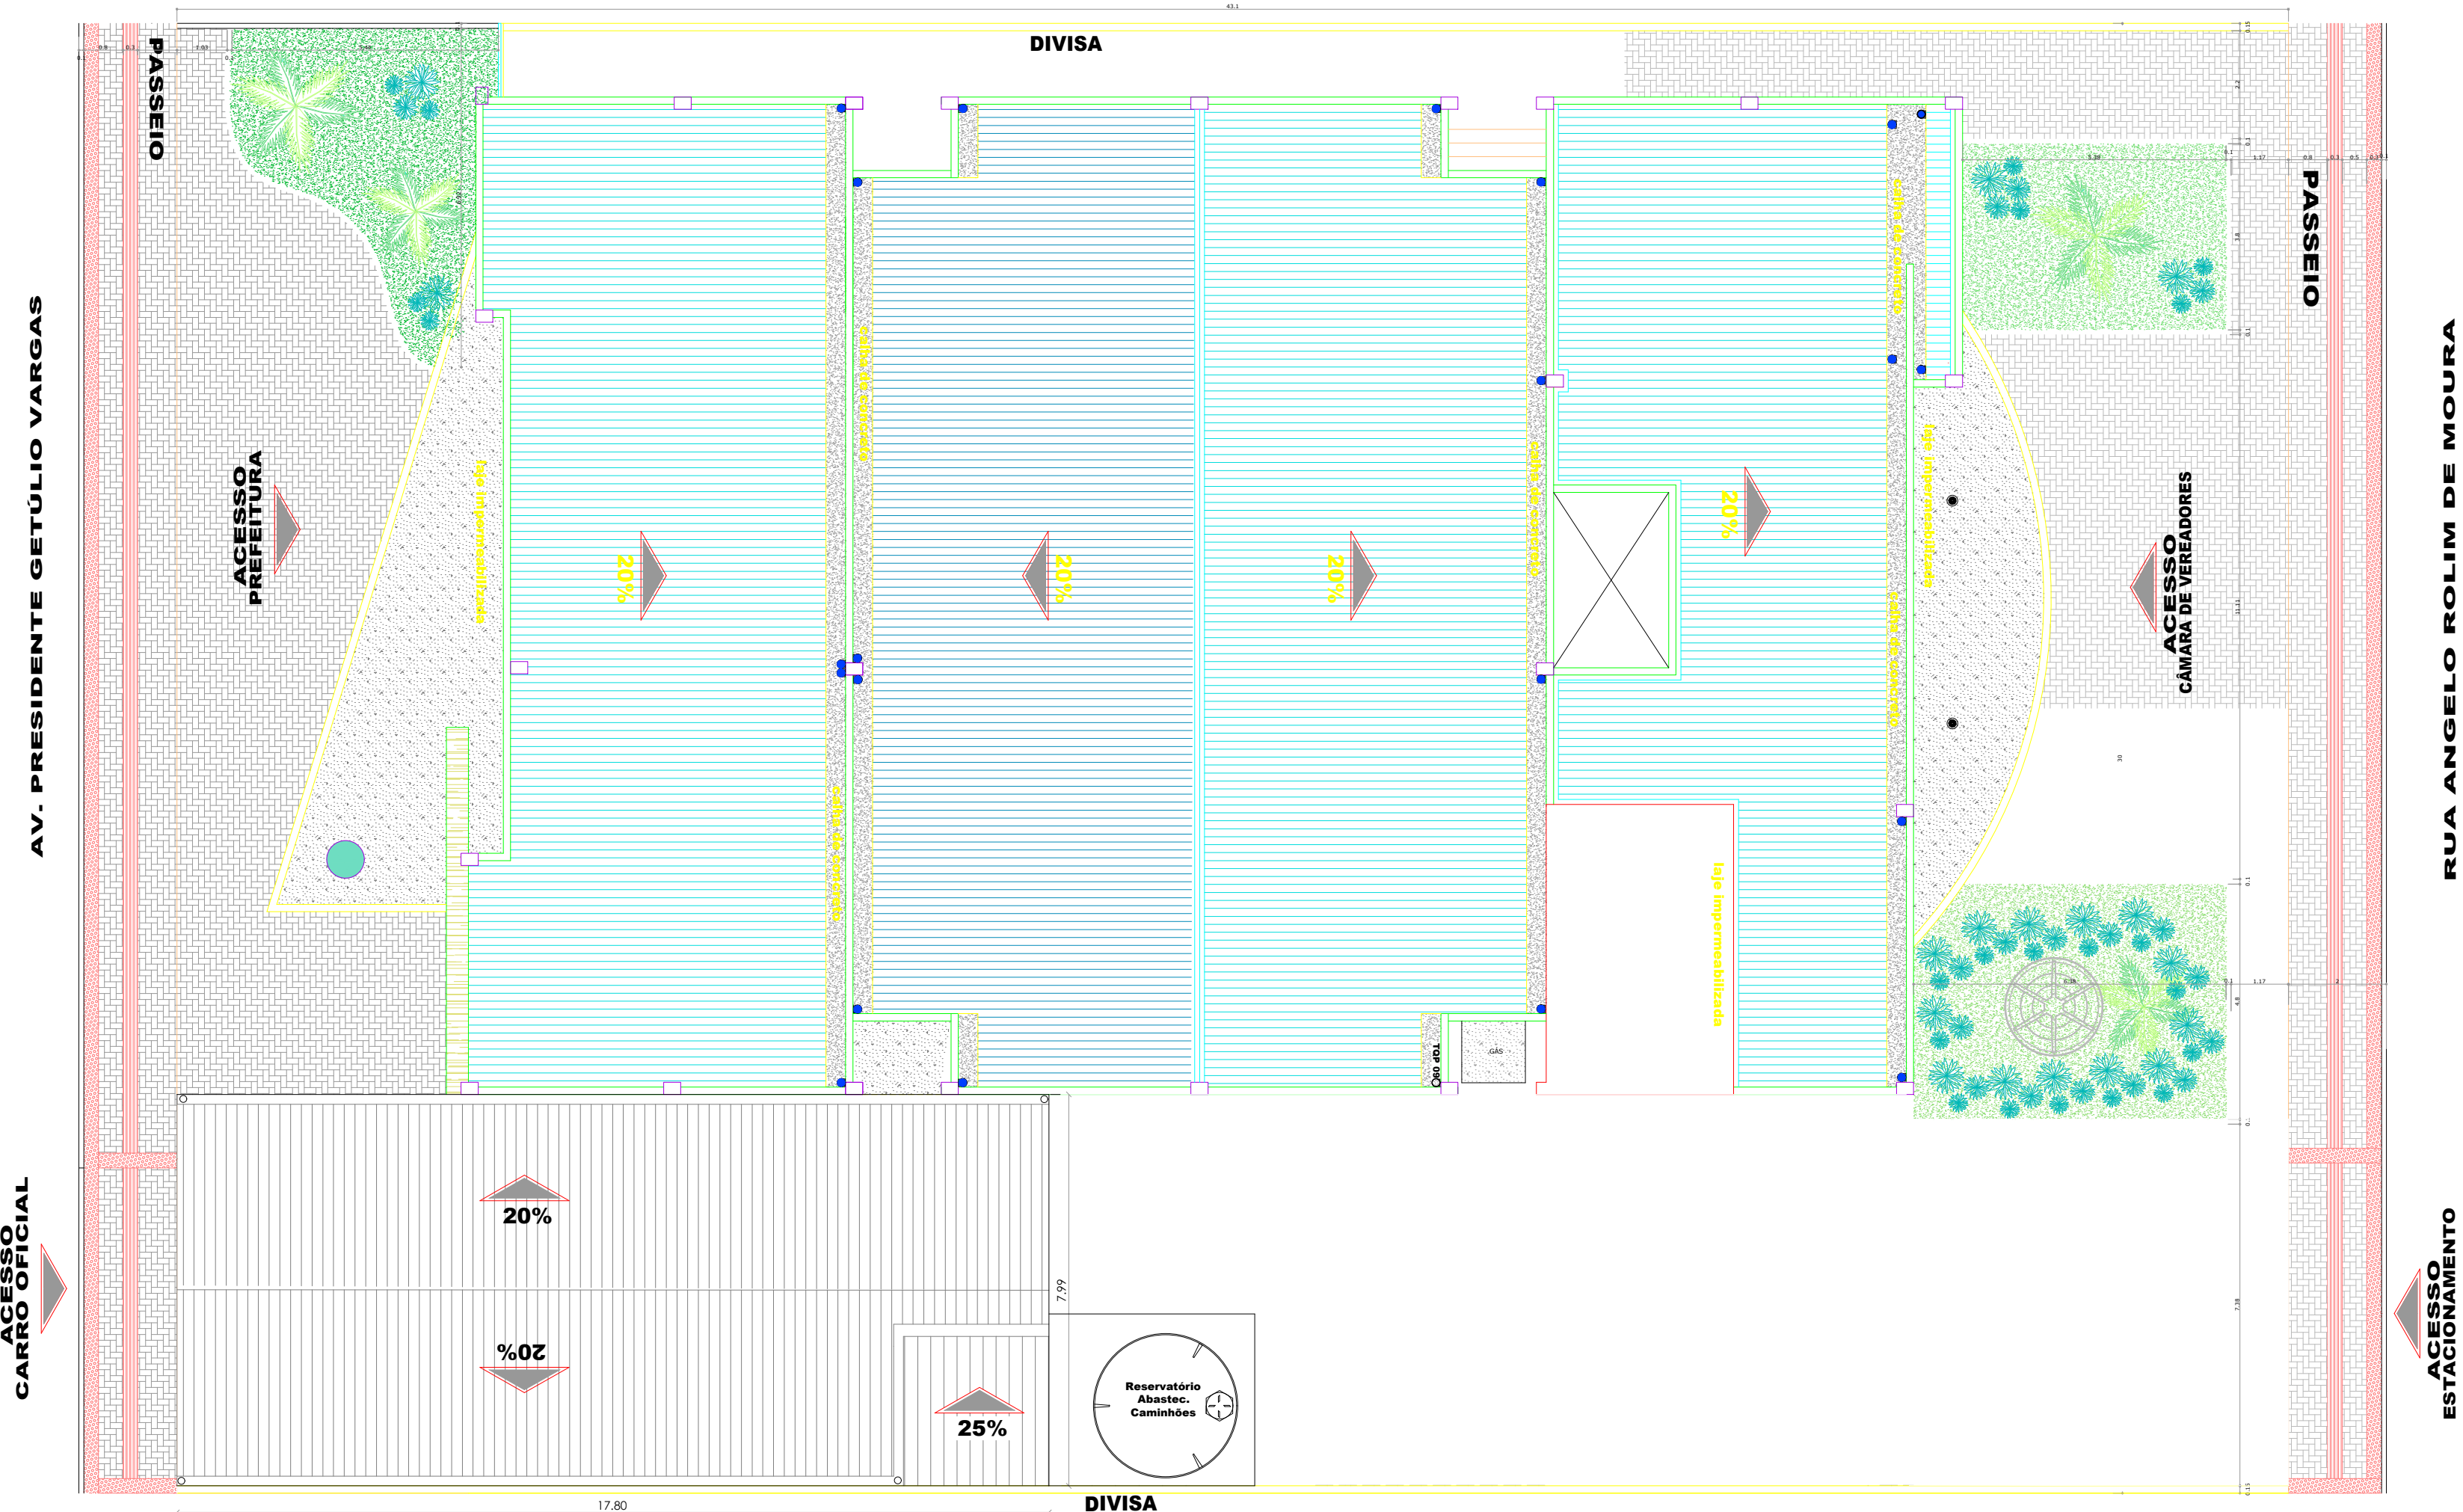

Planta Cobertura
1 : 100



PROJETO
AMPLIAÇÃO PREFEITURA MUNICIPAL

Edificação Ampliação Prefeitura Municipal

Proprietário:

MUNICÍPIO DE CAXAMBU DO SUL - SC
CNPJ: 03.165.456/0001-08

Responsável Técnico:

WESLEI GHISLERI
CREA-SC 216785-9

Endereço Obra:

Avenida Presidente Getulio Vargas 615 | Centro | Caxambu do Sul - SC

Área Total: 1411,50m²

Quadra: 43

Lote: 457

Data:

22/05/2026

Conteúdo Prancha:

Planta Cobertura

Prancha:

02

07