




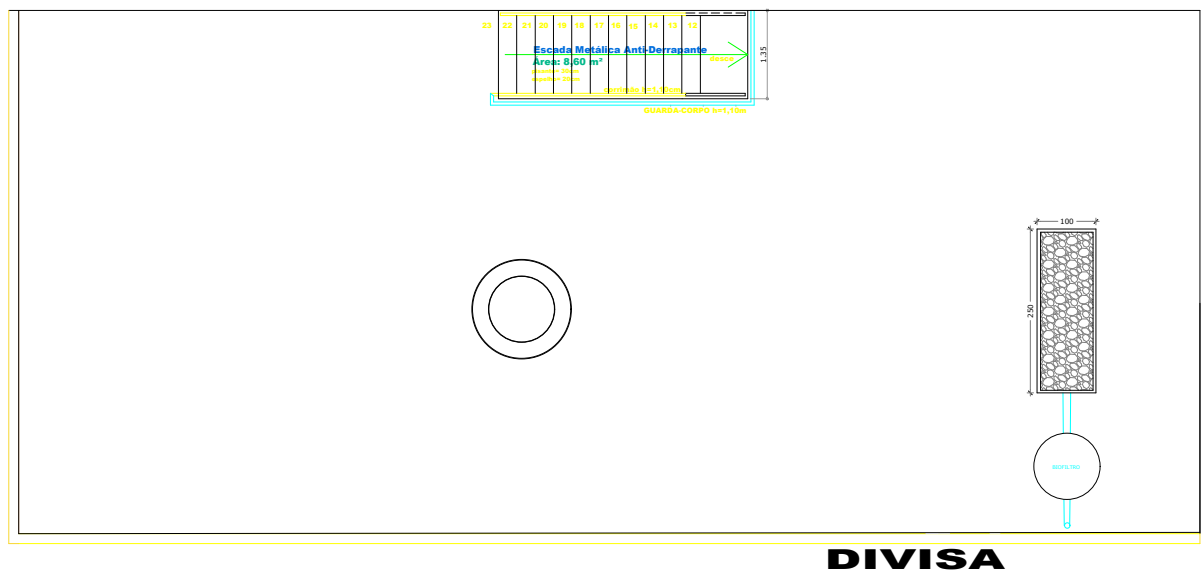


Hidrosanitário Pav 0
1 : 100

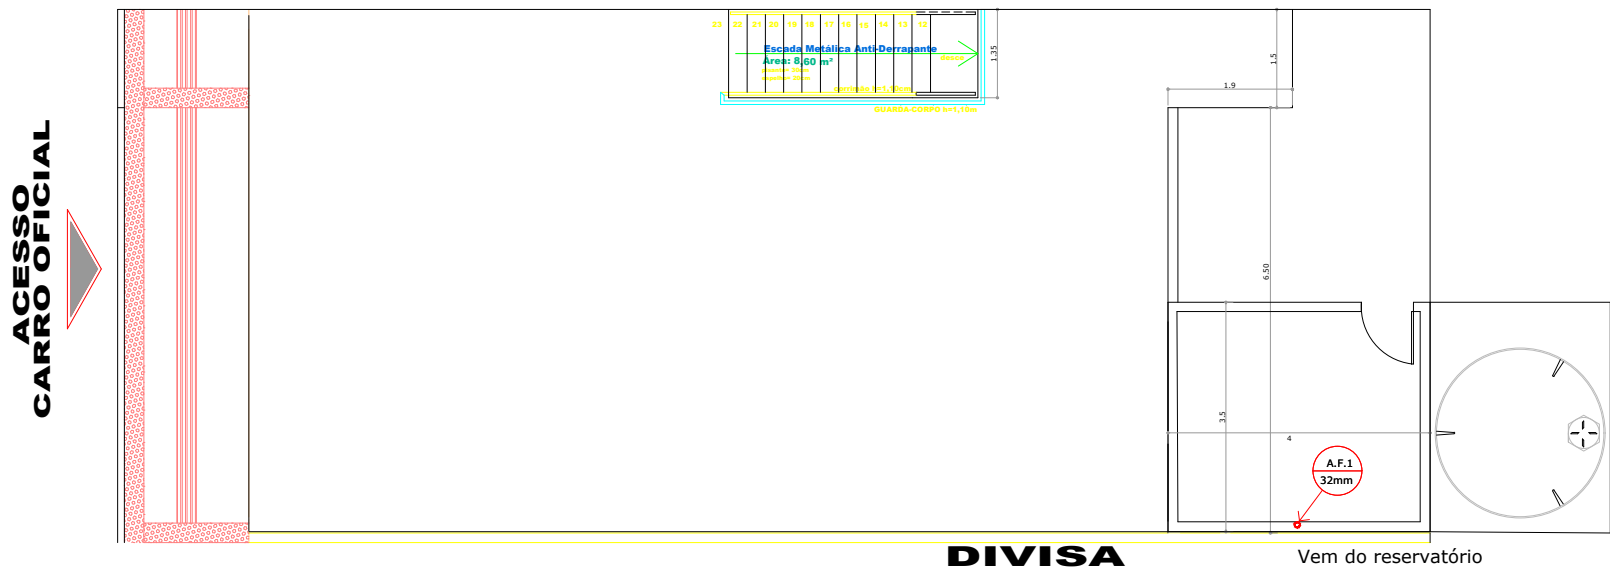


Hidrosanitário Pav 1
1 : 100

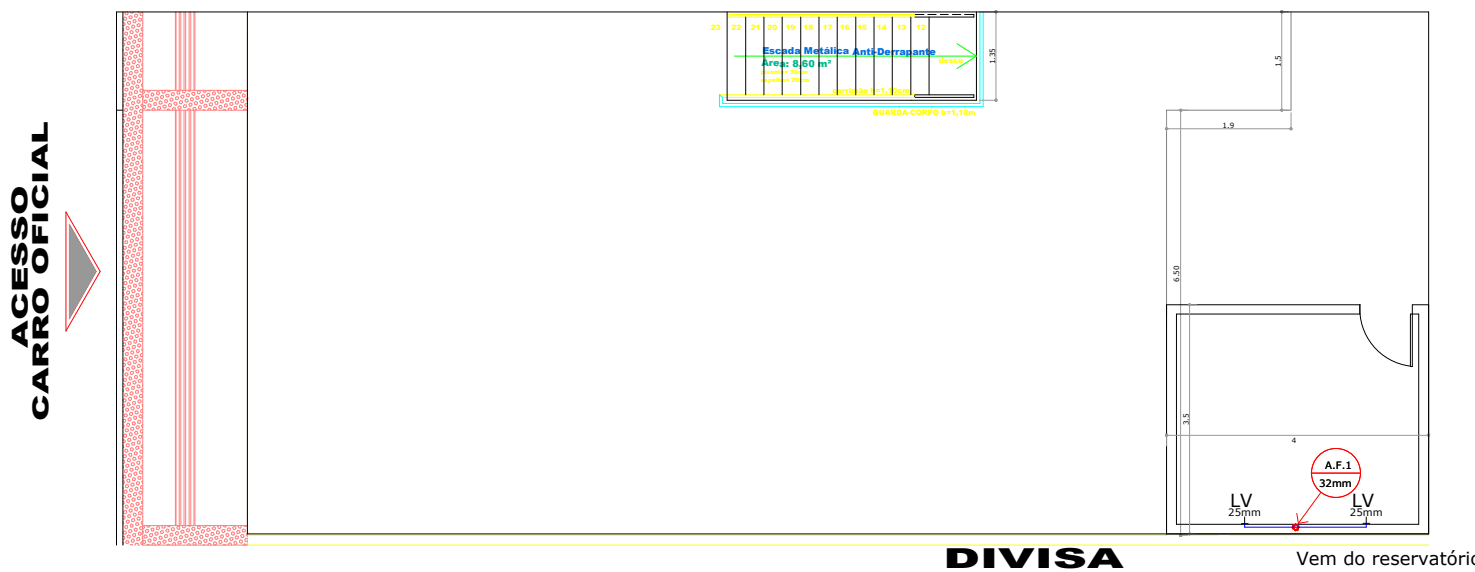


Água Fria Pav 1
1 : 100

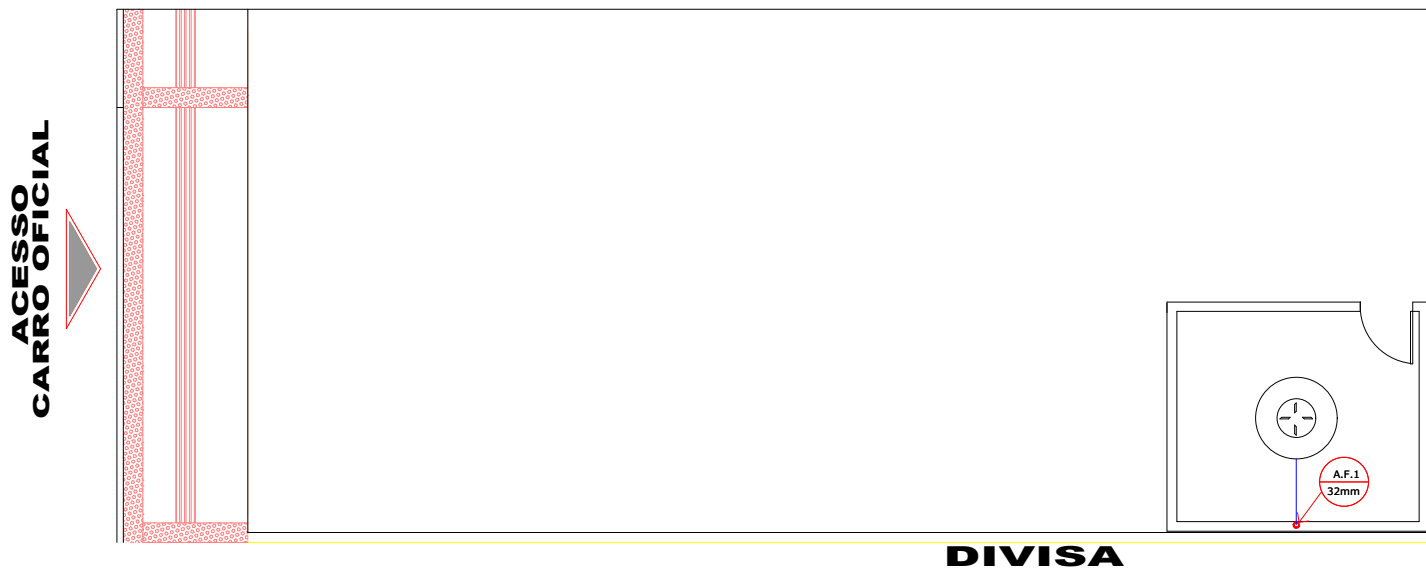

Água Fria Pav 2
1 : 100

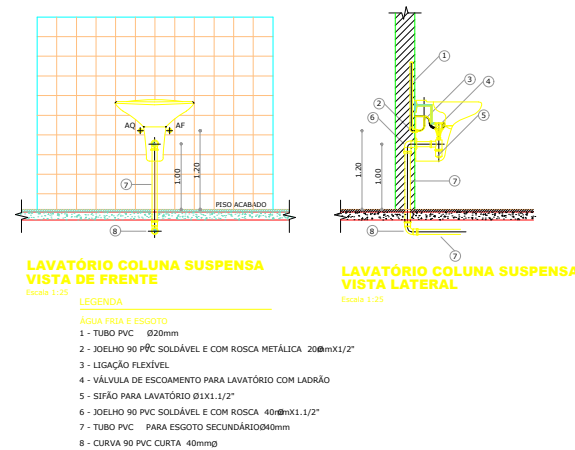


Detalhamento 4
1 : 100

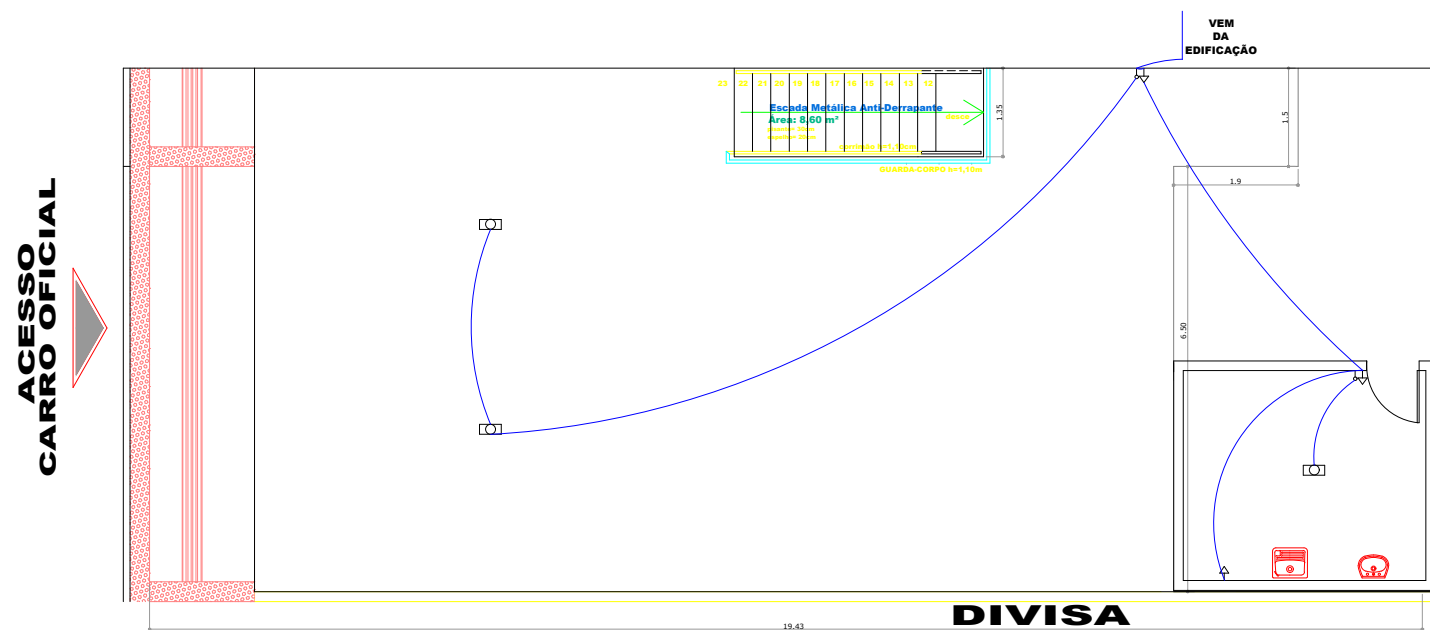

Elétrico
1 : 100


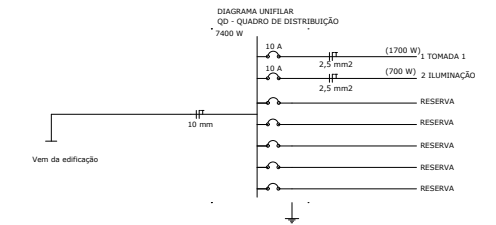




PROJETO
AMPLIAÇÃO PREFEITURA MUNICIPAL

Edificação Ampliação Prefeitura Municipal

Proprietário:

MUNICÍPIO DE CAXAMBU DO SUL - SC
CNPJ: 03.165.456/0001-08

Responsável Técnico:

WESLEI GHISLERI
CREA-SC 216705-9

Endereço Obra:

Avenida Presidente Getúlio Vargas 615 | Centro | Caxambu do Sul - SC

Área Total: 1411,50m²

Quadra: 43

Lote: 457

Data: 22/05/2026

Conteúdo Prancha:

Planta Hidrosanitária

Planta Água Fria

Planta Elétrica

Prancha:

04

07