


Transposição de
Sarjeta de 6 metros

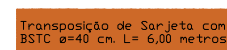




SEÇÃO TIPO SEM ESCALA

Detalhe do bloco:


- 15a
- 20 cm
- 25 a 30 cm
- 40 cm
- 12 a
- 15 cm

Detalhe do cordão lateral **Detalhe da pavimentação**

Logradouro	Extensão	Pista	Plataforma	Inclinação	Área
EMCX 120	1.090,00 m	6,00 m	10,00 m	3% a 4%	6.540,00 m²

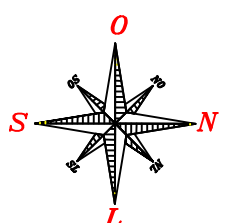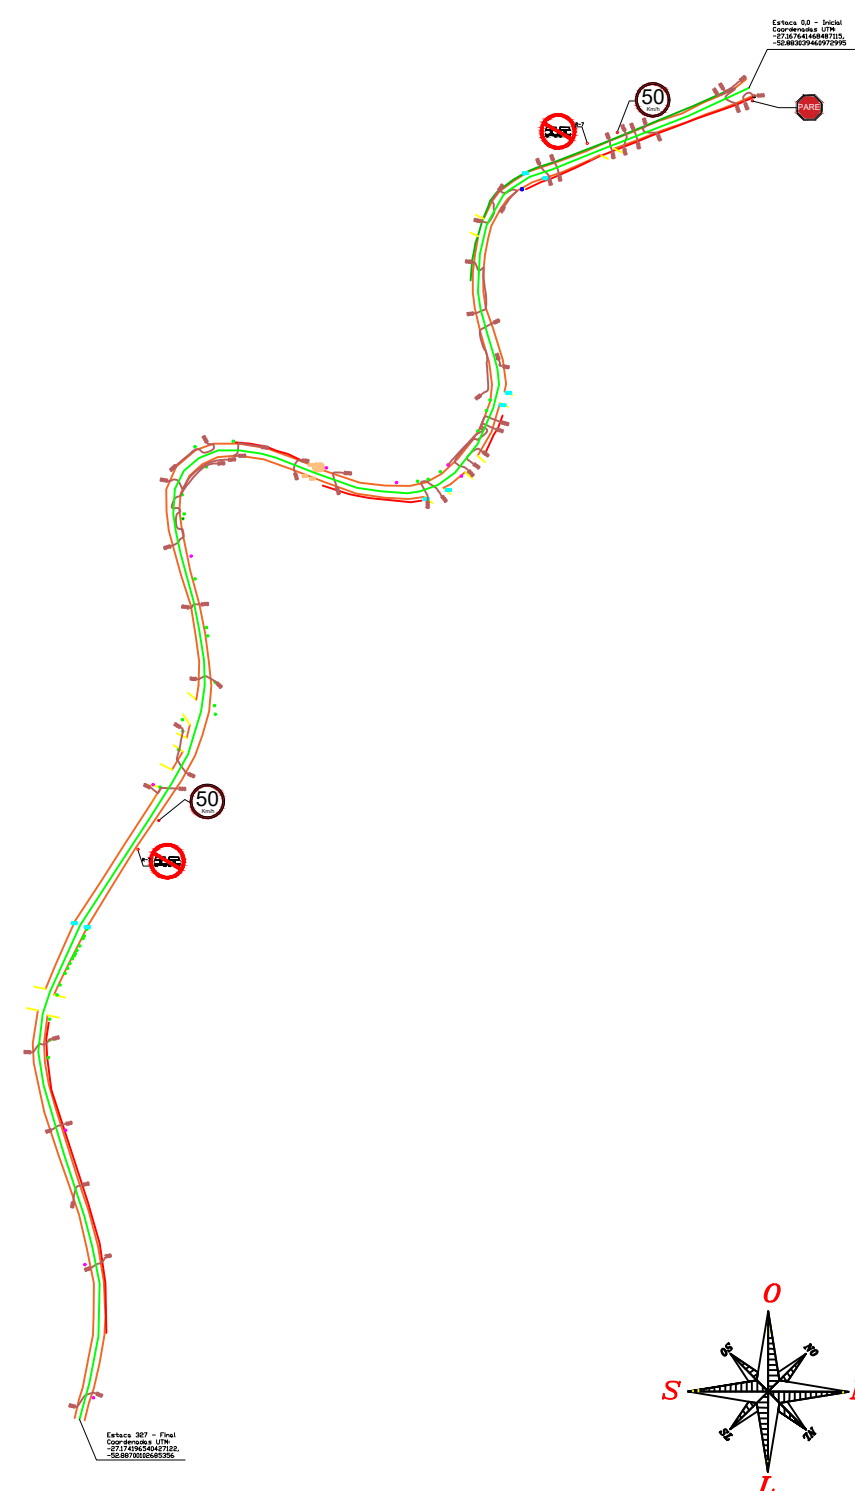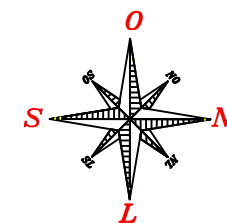

SARJETA TRIANGULAR DE CONCRETO
- STC 80-15

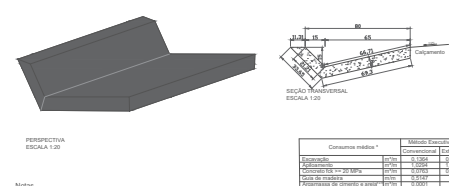

Notas

1 - Dimensões em centímetros [cm]






Fonte: DNT – IPR 196 Emergentes 2 - Repetição - 5ª Edição 2016.


MUNICÍPIO DE CAXAMBU DO SUL

DESCRIÇÃO		ESCALA	
Pavimentação com pedras irregulares		INDICADA	
EMPRESA/OUTRA OBRA		DATA	
Estrada EMCX-120 - Linha Humaitá		Ago/2026	
CONTEÚDO	PRONALFA	ÁREA	
Pavimentação	01		
ASSINATURAS		FECHAMENTO	
Prop.: Município de Caxambu do Sul CNPJ: 83.021.816/0011-29		Eng. Civil Thiago V. Peiter Resp. Técnico - CREA/SC nº. 179/54-1	
		ARQUIVO	
		Thiago	