
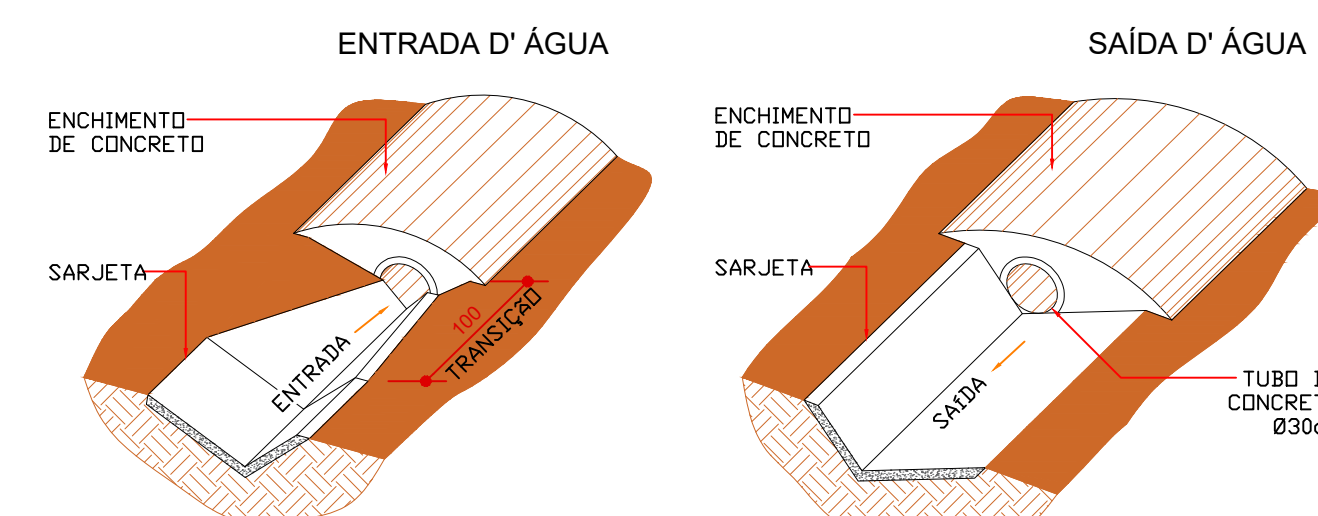
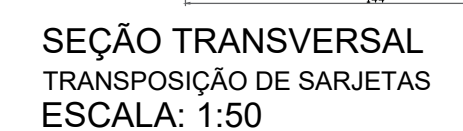
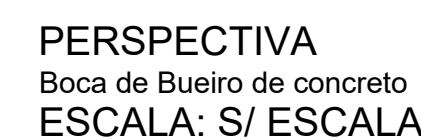
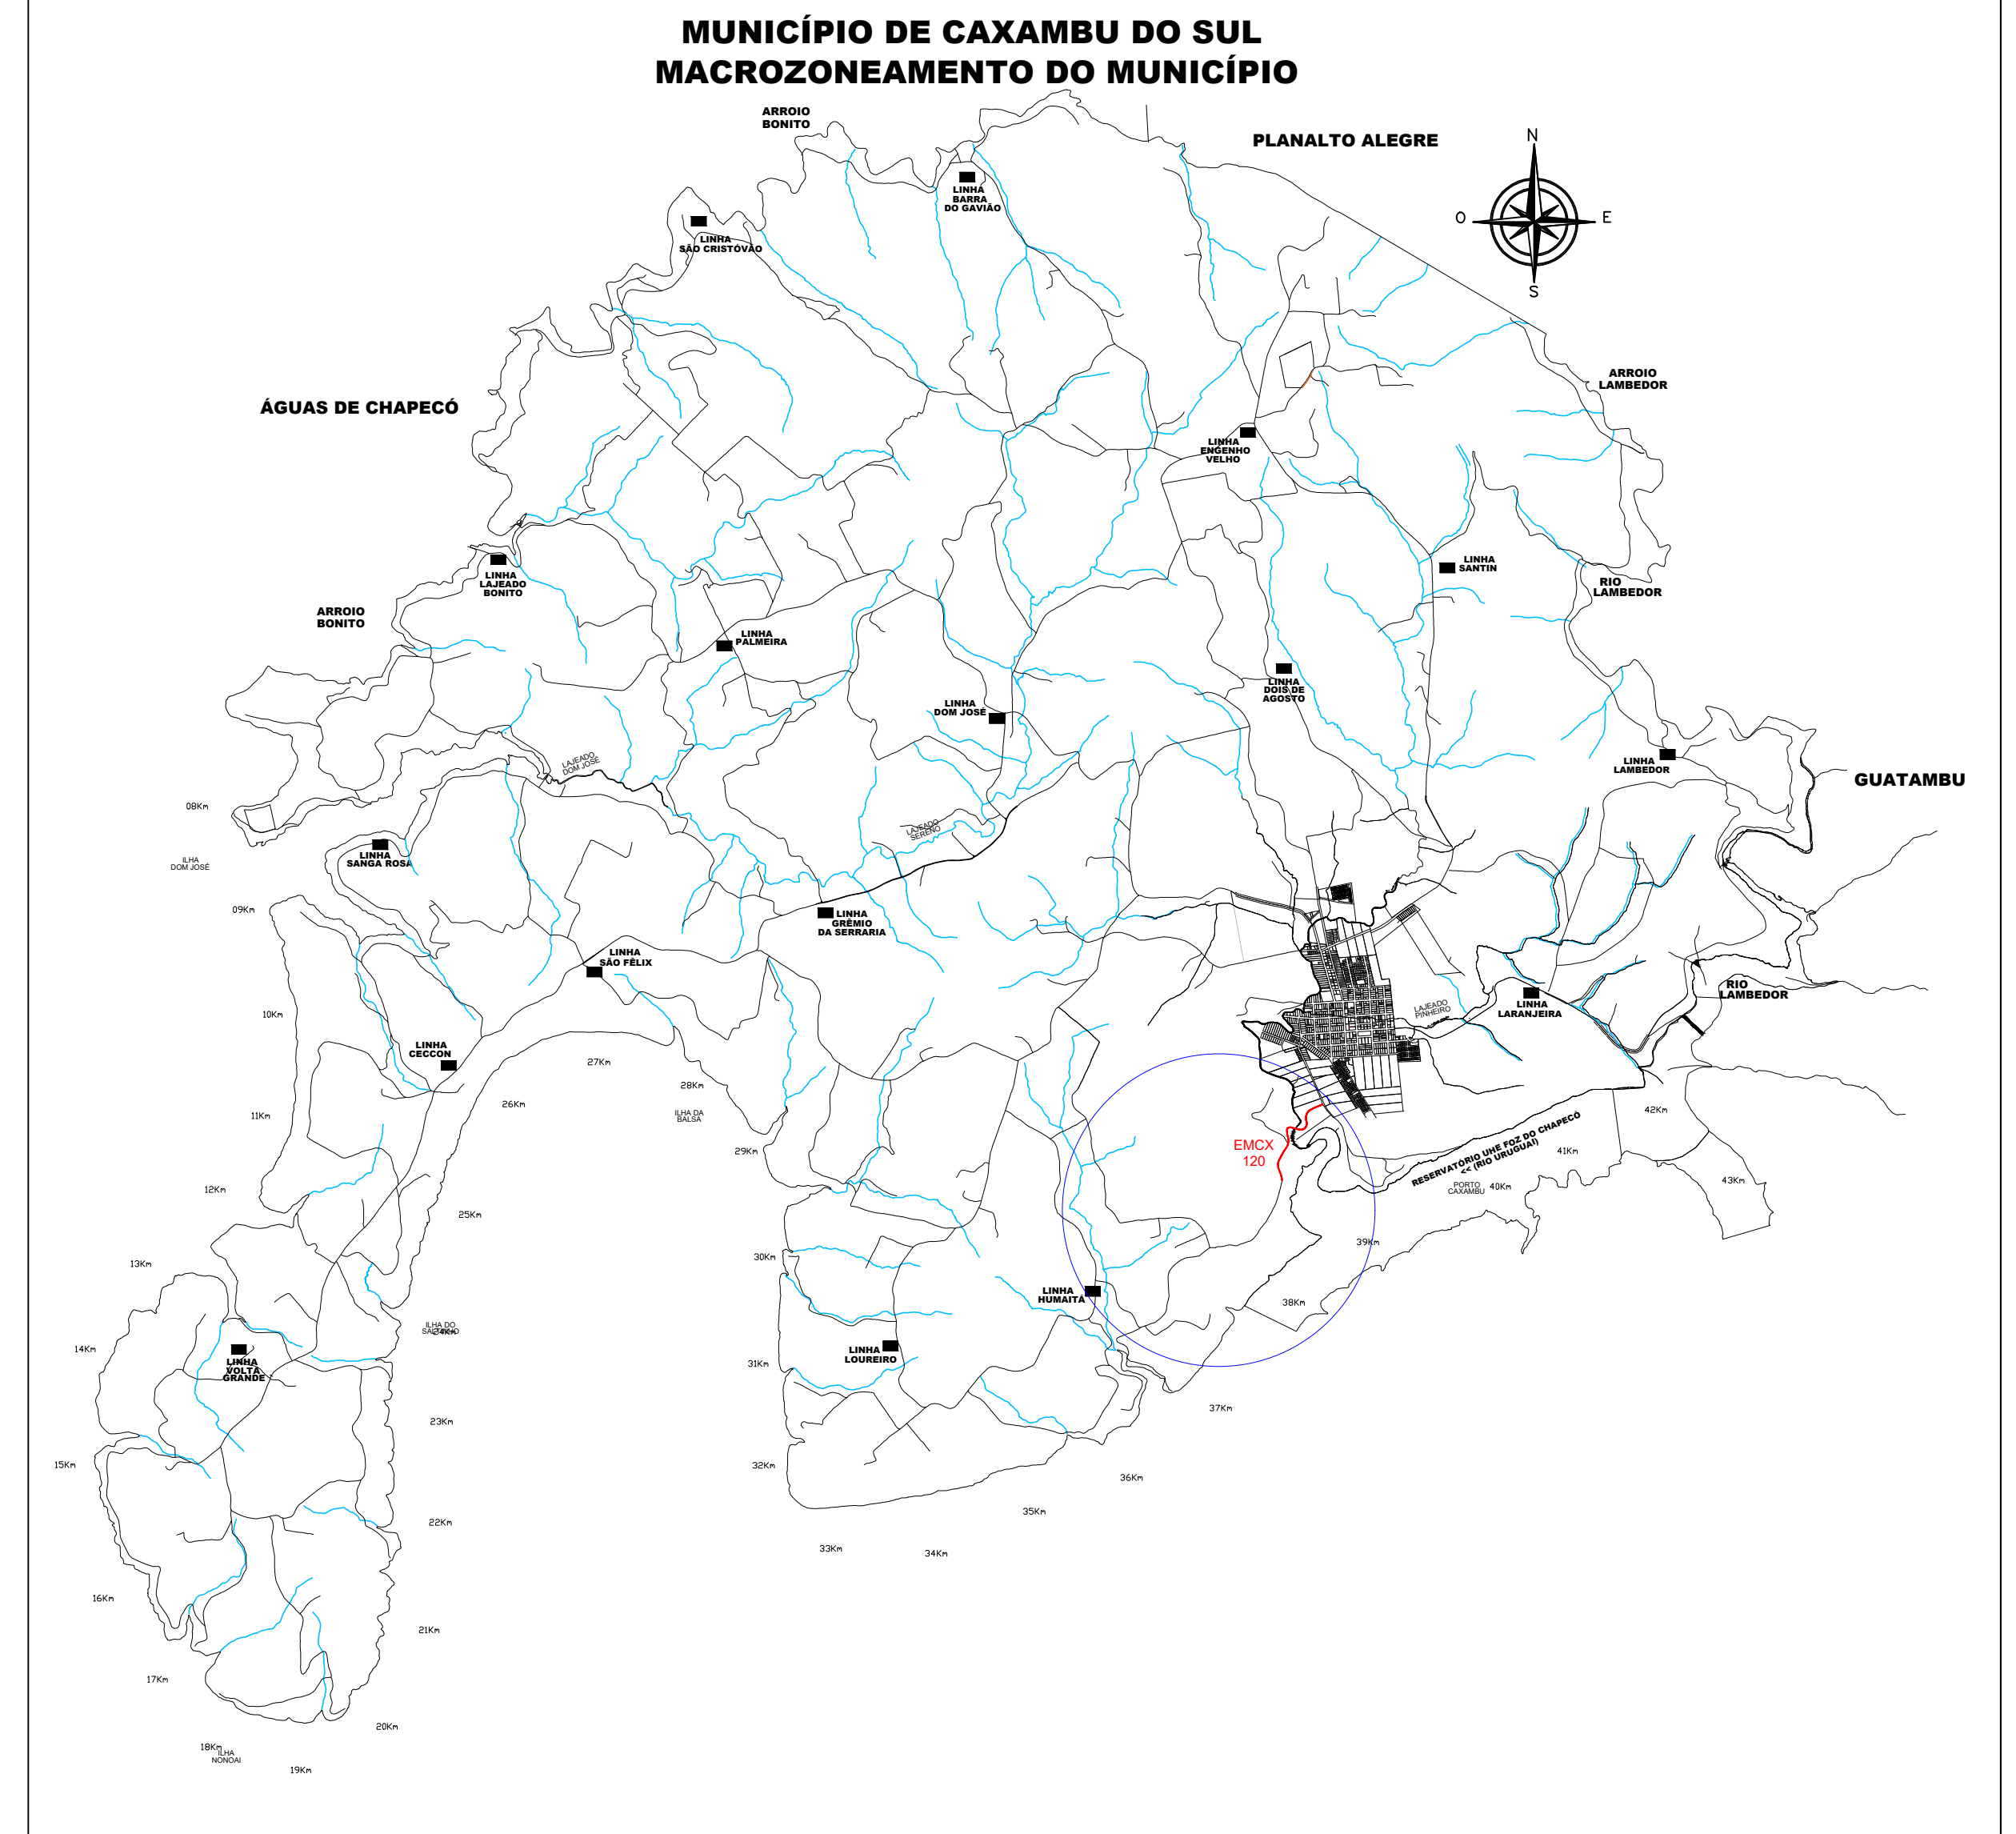


O diagrama ilustra a distribuição da superelevação em uma curva de transição. No topo, o título "Distribuição da superelevação" é centralizado. A curva de transição é representada por uma linha curva que se conecta a duas retas de inclinação constante. A inclinação da primeira reta é $i = -4\%$ e a da segunda é $i = +4\%$. A curva de transição é dividida em três segmentos de $20,0 \text{ m}$ cada, com pontos de tangência PT e PT' marcados. A curva de transição é rotulada como "Curva a esquerda" e "Curva a direita".


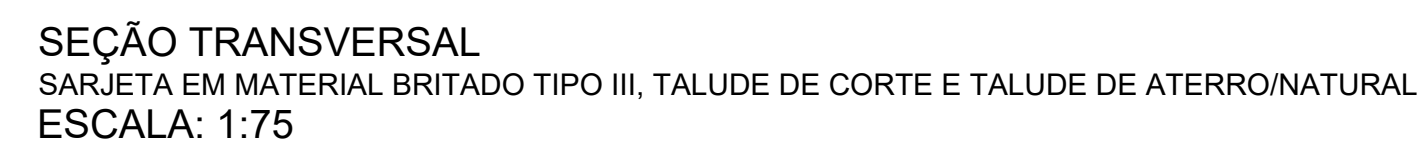

MUNICÍPIO DE CAXAMBU DO SUL	
GEOMECIAÇÃO Pavimentação com pedras irregulares	SÍMBOLO INDICADA
ENDEREÇO DA OBRA Estrada EMCX-2 - Linha Humaitá	DATA Ago/2026
CONDIÇÃO Pavimentação	PREÇO UNIT. 02
ASSINATURAS Prop.: Município de Caxambu do Sul CNPJ: 83.021.816/0001-29	RESPONSÁVEL Thiago ARQUIVO: