
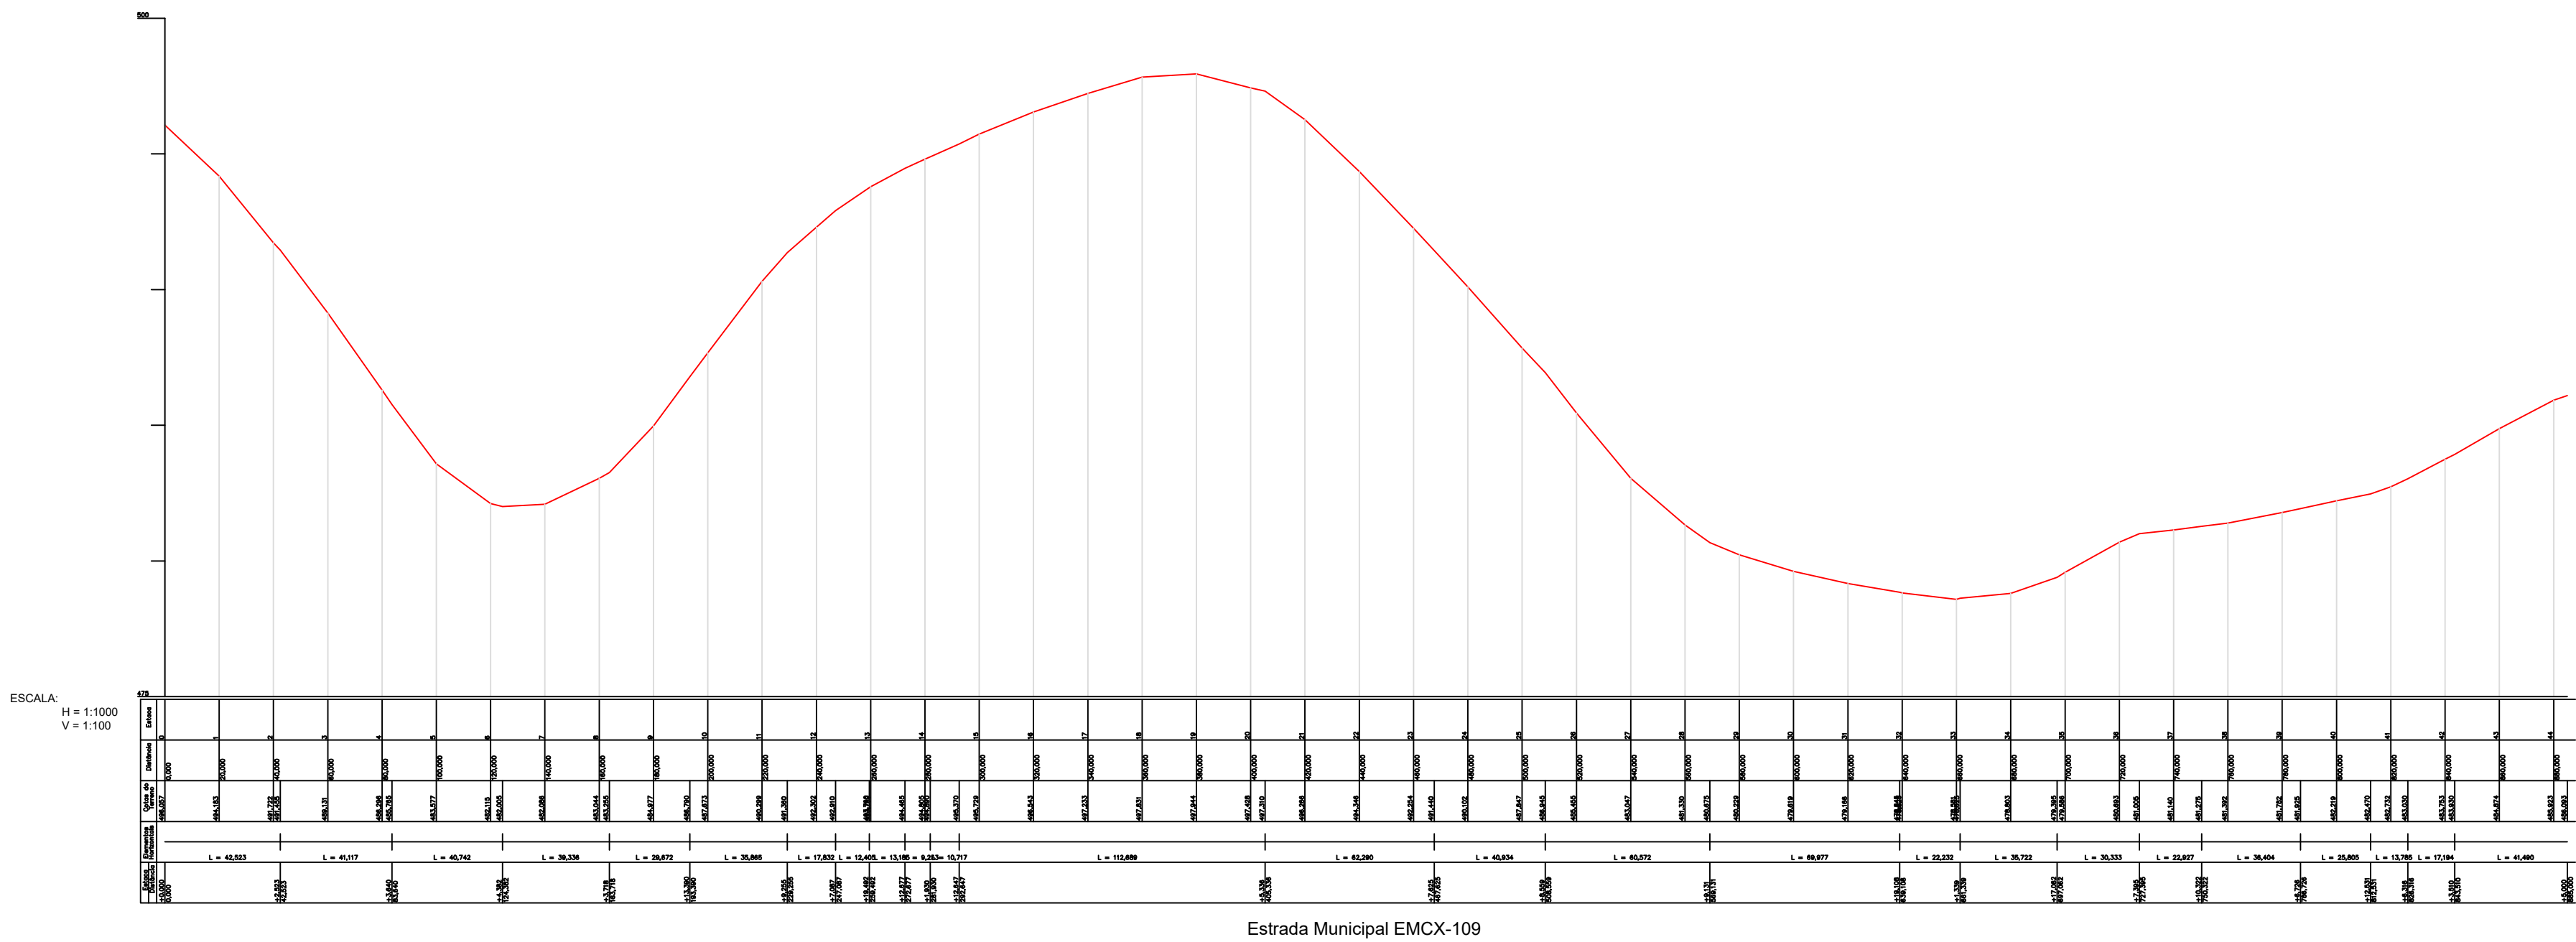


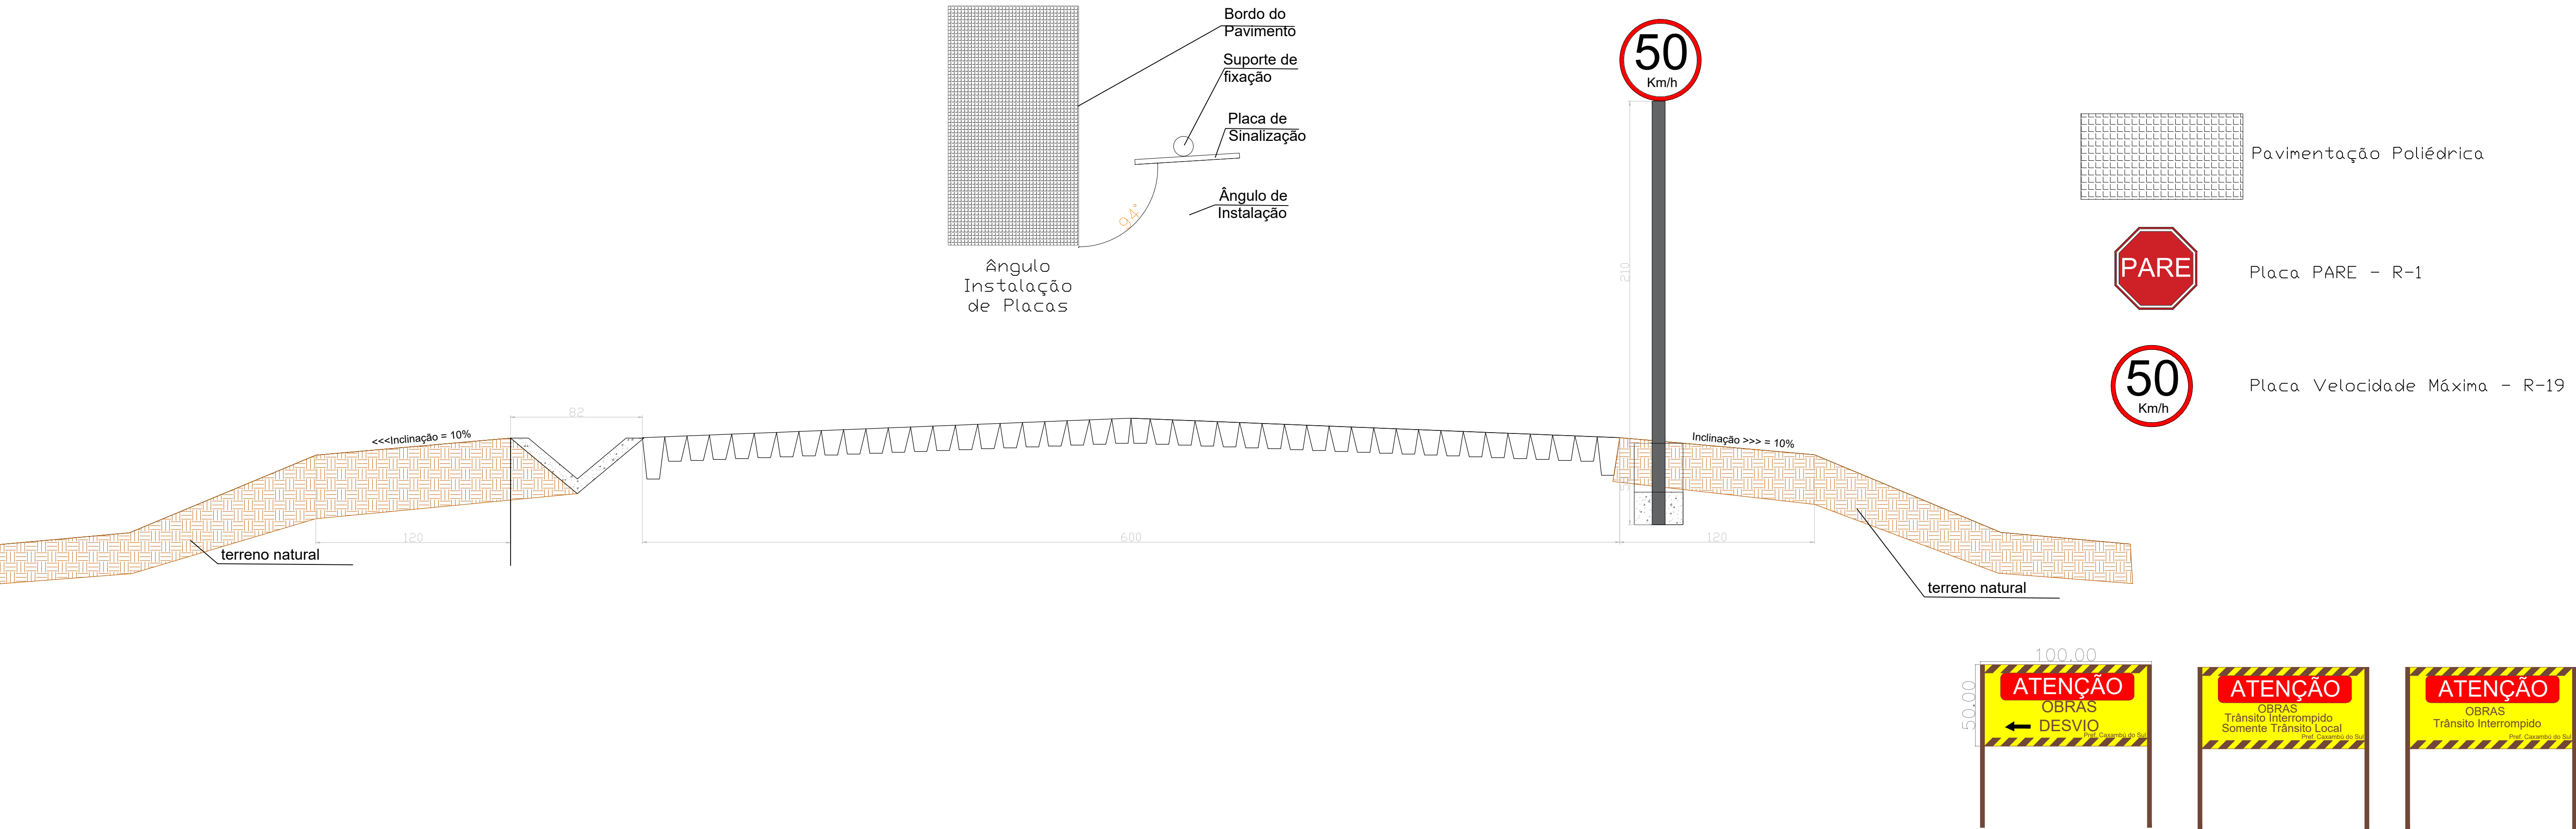

MUNICÍPIO DE CAXAMBU DO SUL

MAPA RODOVIÁRIO

LOCALIZAÇÃO ESTRADA EMCX 109

MUNICÍPIO DE CAXAMBU DO SUL

DESCRIÇÃO	INDICADA
Pavimentação com pedras irregulares	
ENDEREÇO DA OBRA	DATA
EMCX 109	agosto/2026
CONTEÚDO	FRANCHA
Localização	01
ASSINATURAS	ÁREA
	DESENHISTA
	ARQUIVO

Prop.: Município de Caxambu do Sul
CNPJ: 83.021.816/0001-29

Eng. Civil Weslei Ghisleri
Resp. Técnico - CREA-SC n. 216785-9