



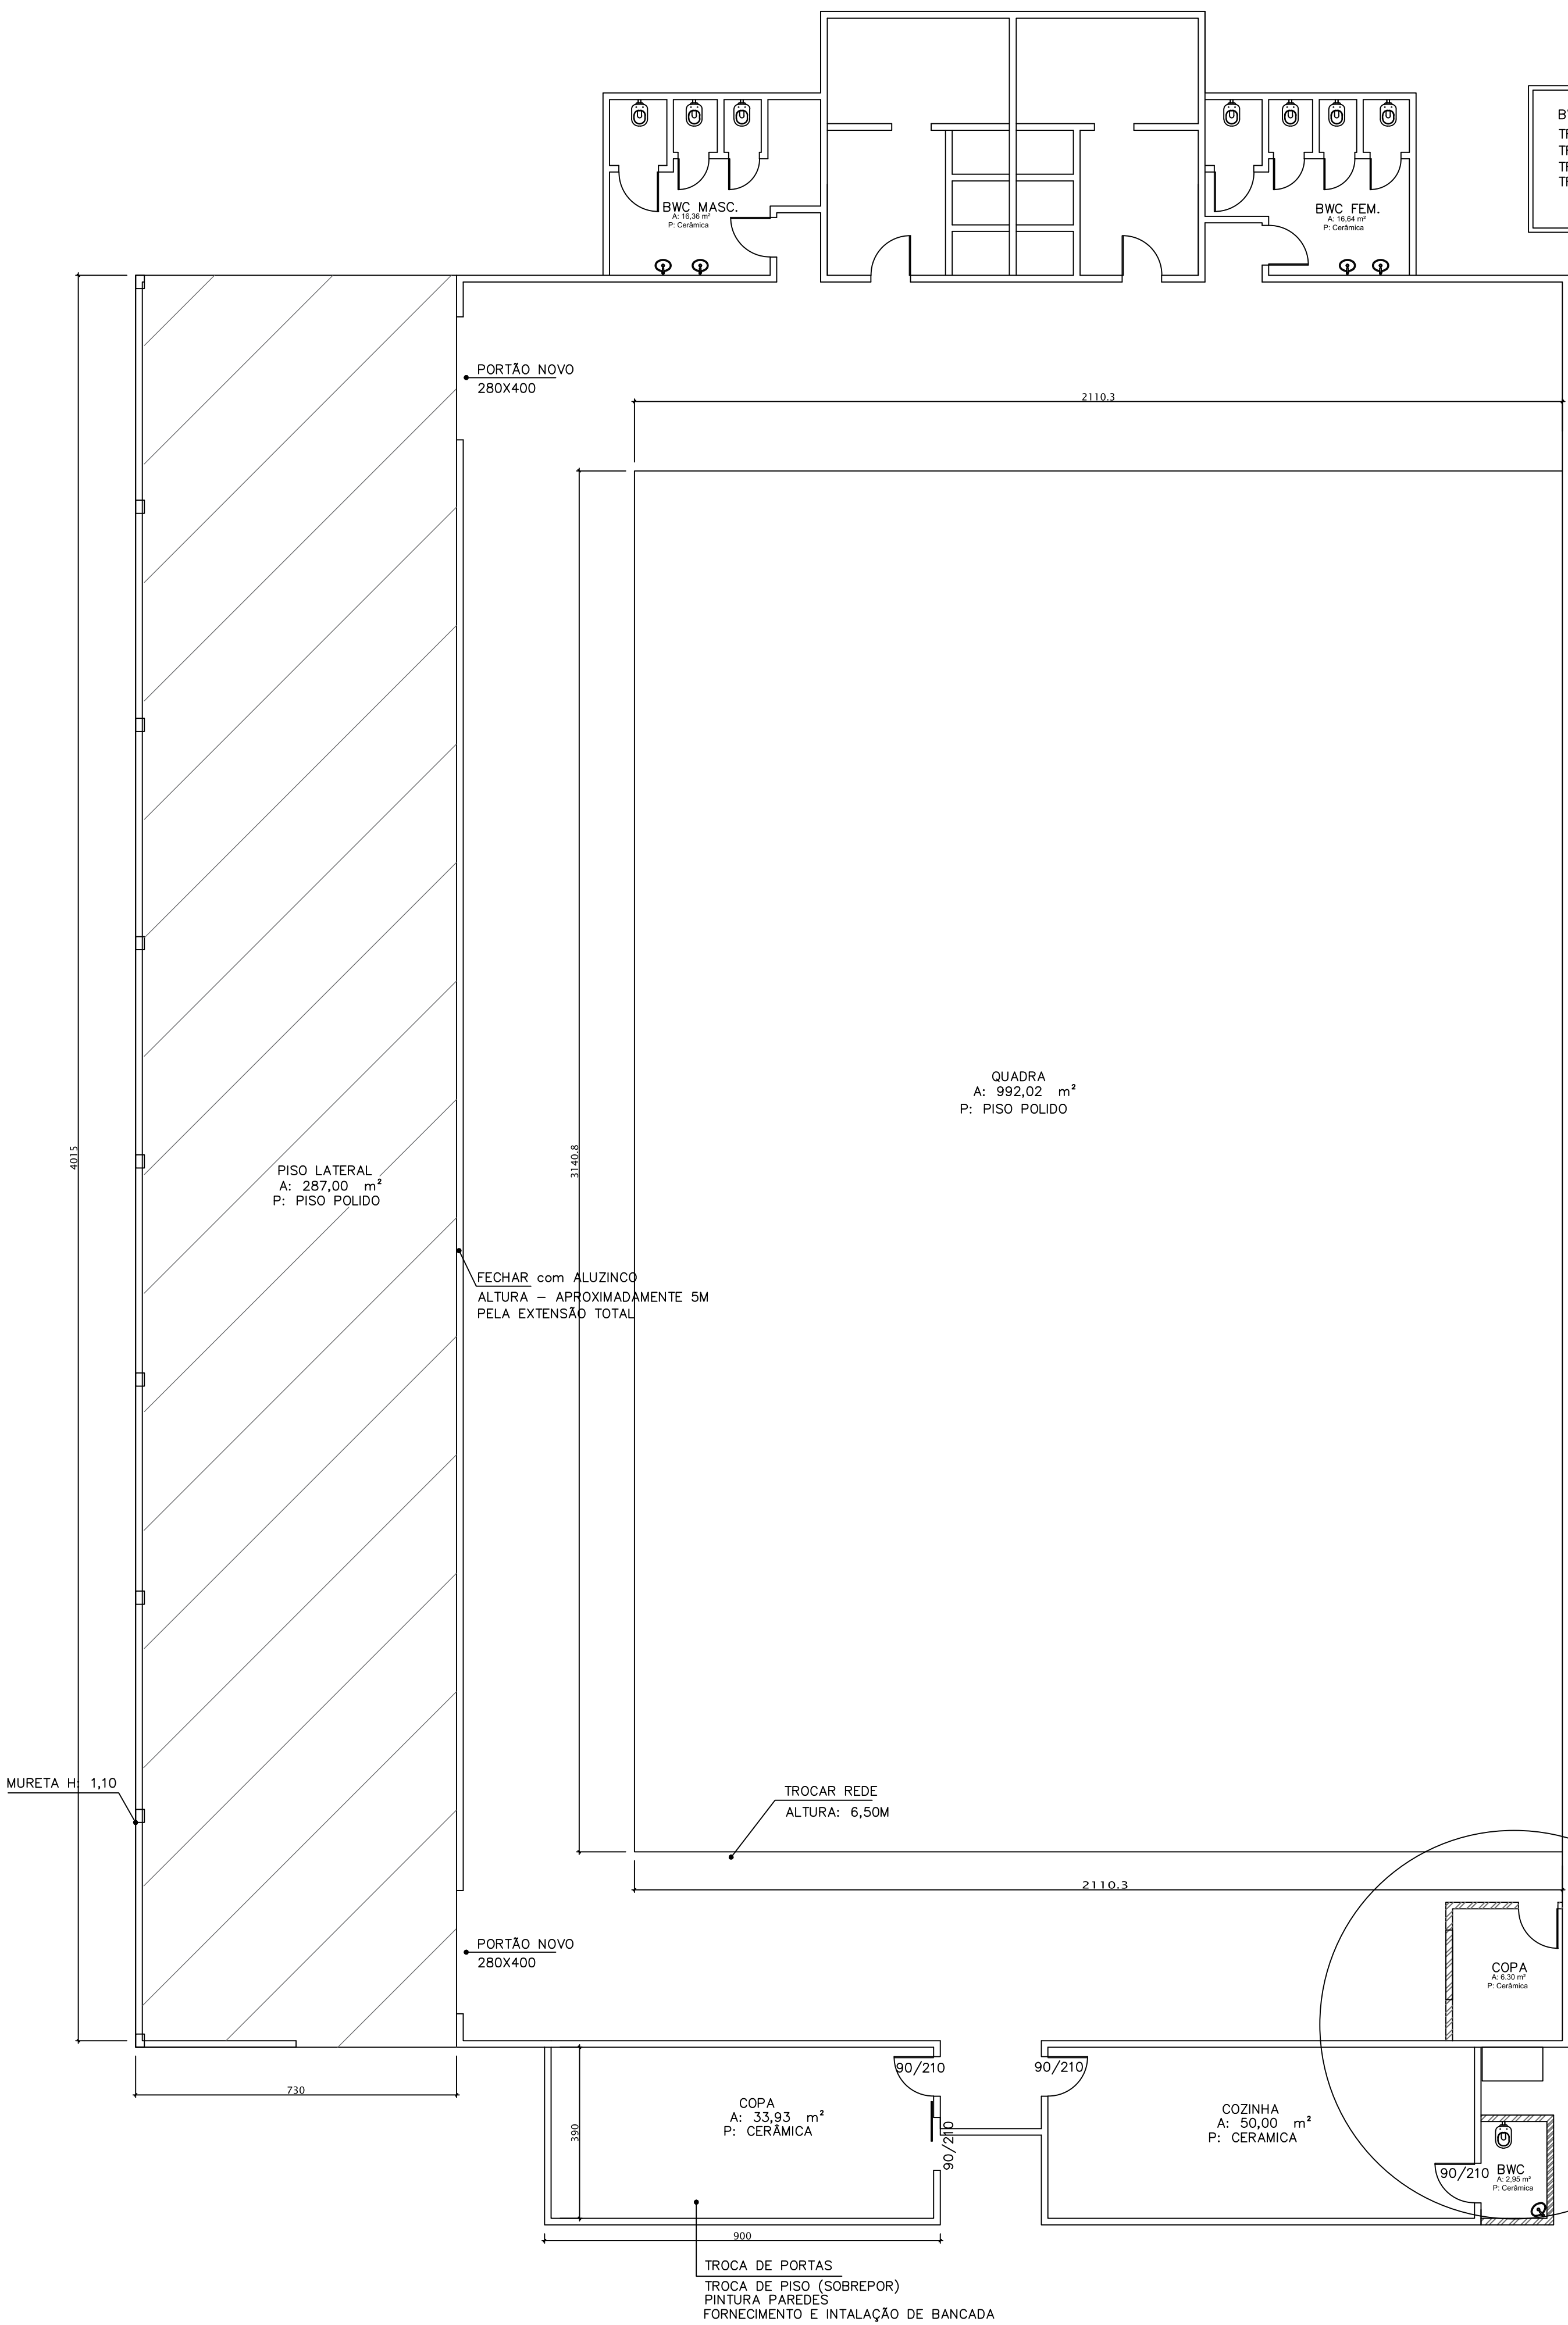

PLANTA BAIXA
ESC.: 1/100

- BWC FEM E MASC:
- TROCAR PISO (SOBREPOR)
- TROCAR PORTAS
- TROCAR LOUÇAS
- TROCAR LÂMPAS E PLACAS INERRUPTORES E TOMADAS.

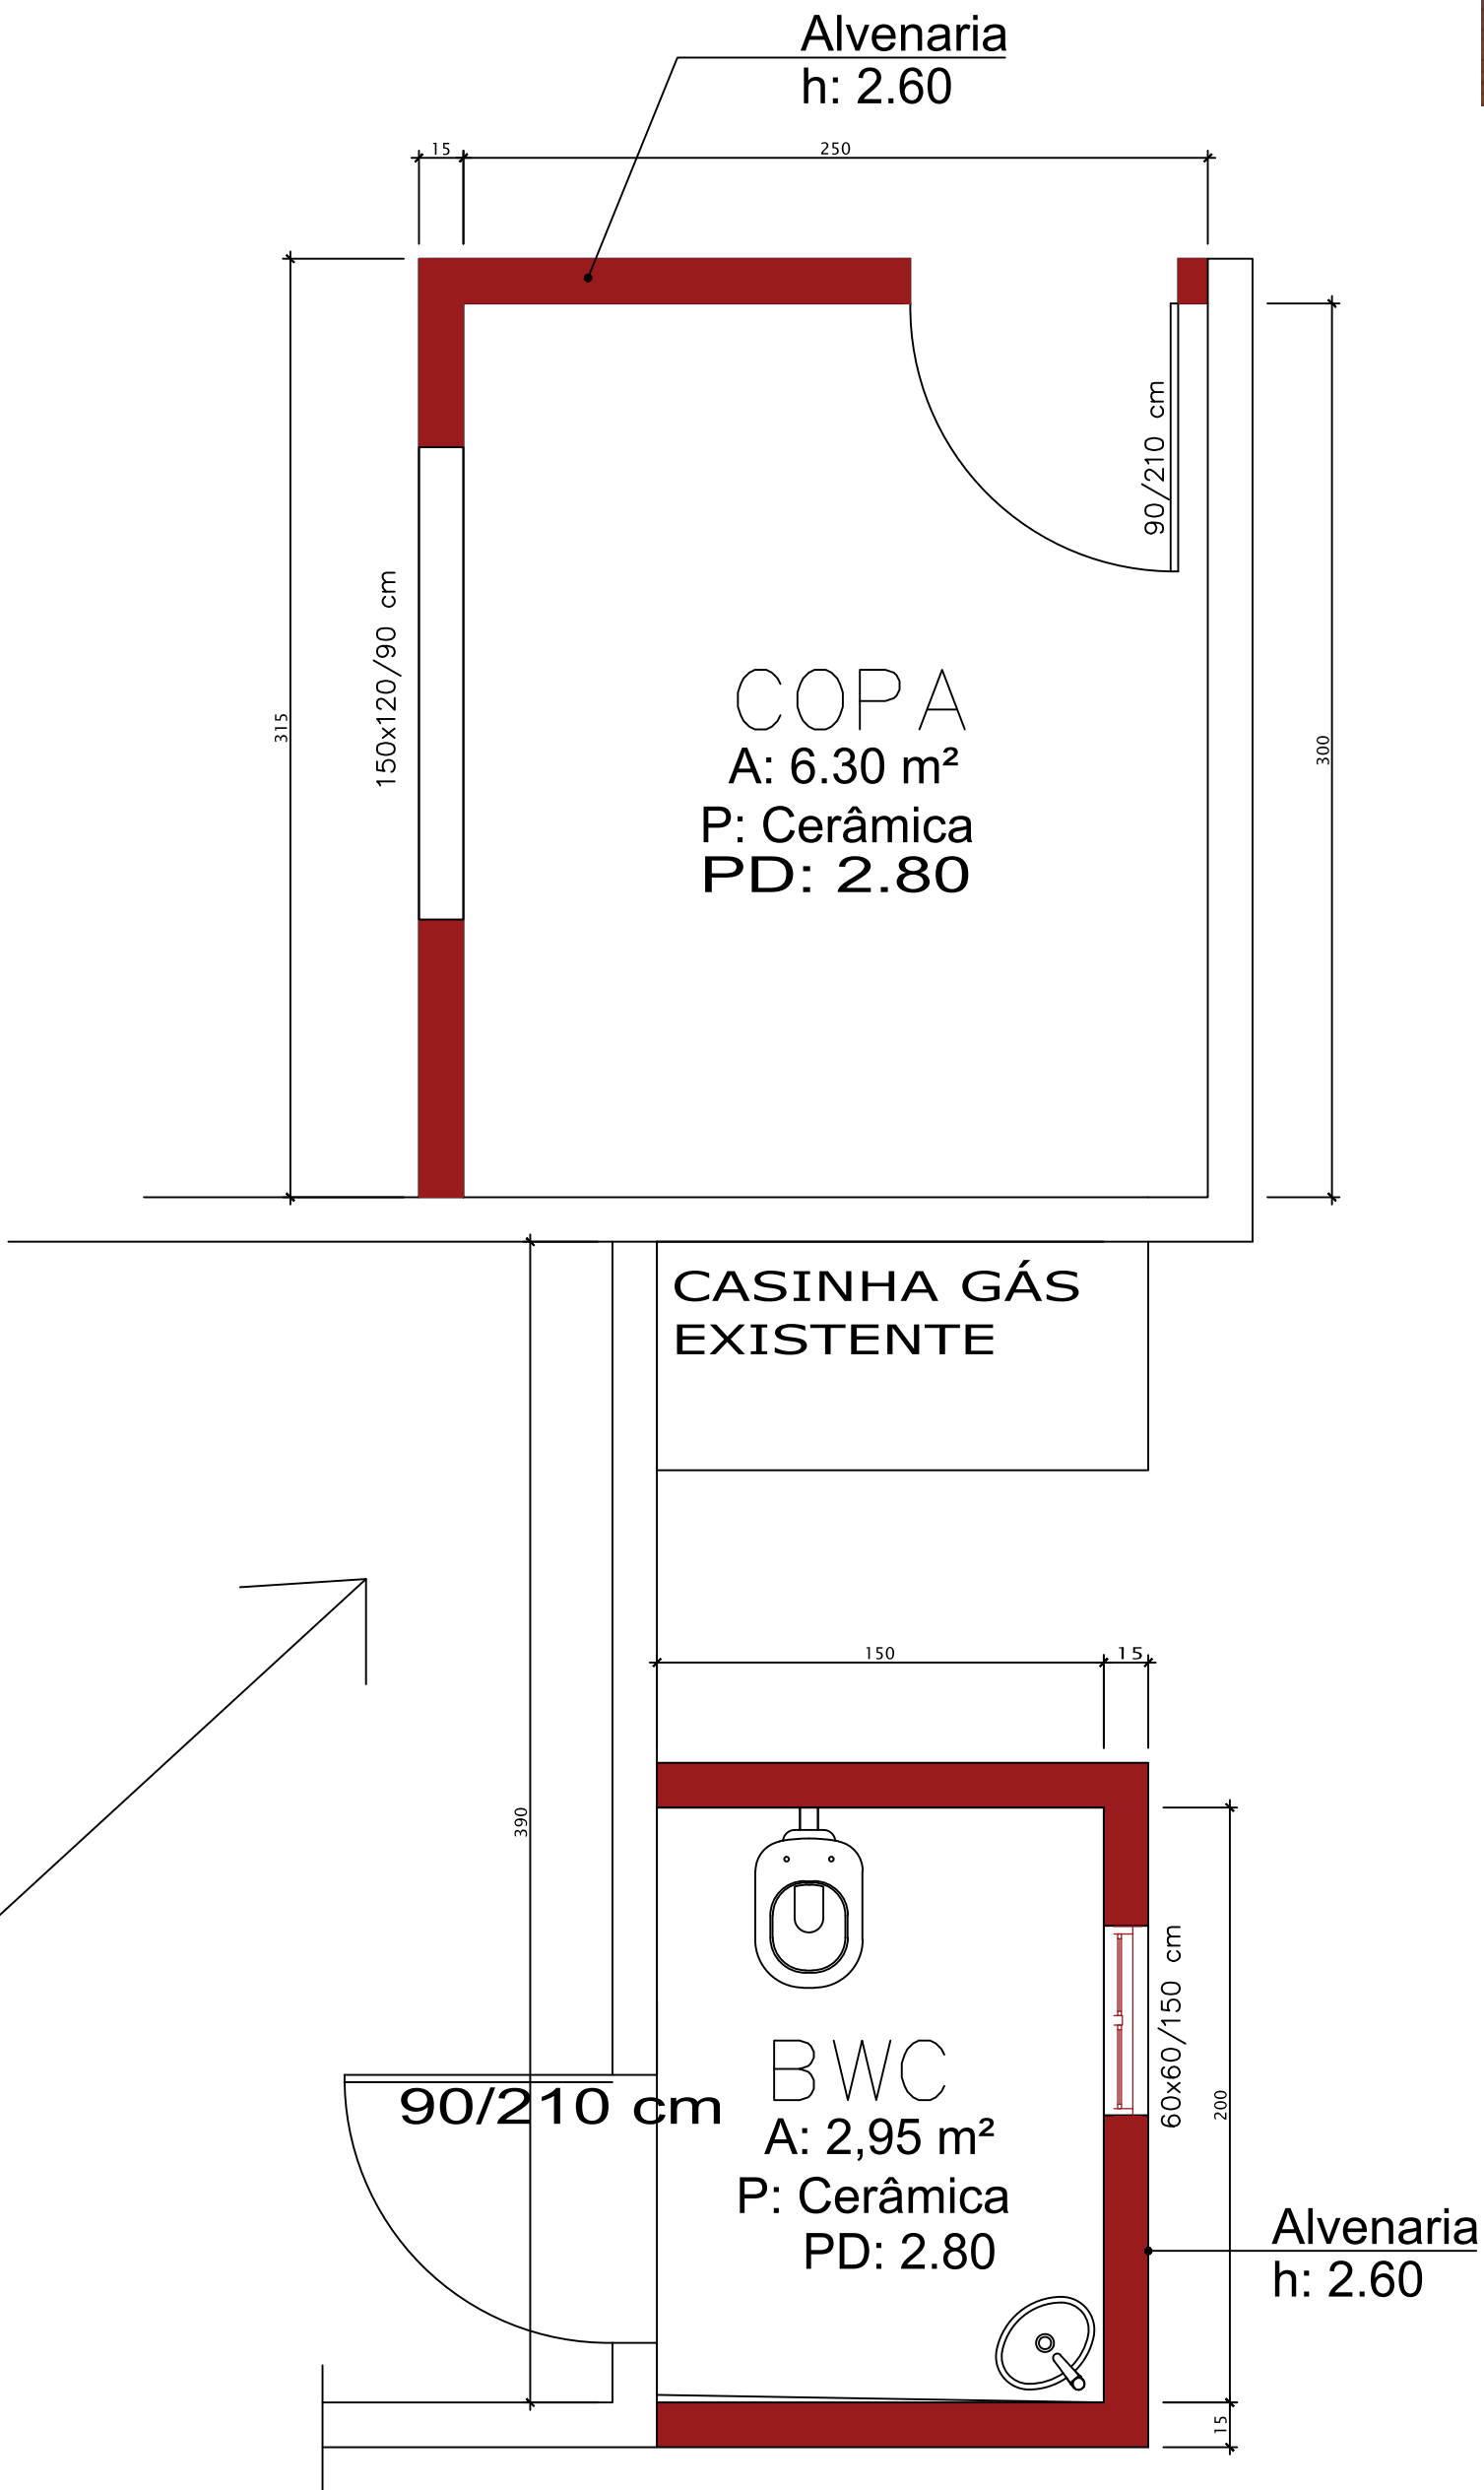

DETALHE COPA E BANHEIRO
ESC.: 1/25



Lateral onde receberá piso e mureta



Vão aberto - fechar com aluzinco, ambos lados.

PREFEITURA MUNICIPAL DE NOVA ERECHIM			
DESCRIÇÃO: Reforma Ginásio/Salão	REVISÃO: R1		
ENDEREÇO DA OBRA: Comunidade Morro do Chapéu - Interior NE	ESCALA: INDICADA		
CONTEÚDO: Planta baixa e detalhes	DATA: Jul/2026		
RESPONSÁVEL TÉCNICO PELO PROJETO:	N. DO PROJETO:	ÁREA: 1517,62 m ²	
	PRANCHA: 02	DESENHISTA: Hévelyn	
		ARQUIVO:	
Ara e Uch Hévelyn Klein Matté CAU-SC n.º A-120635-4			