


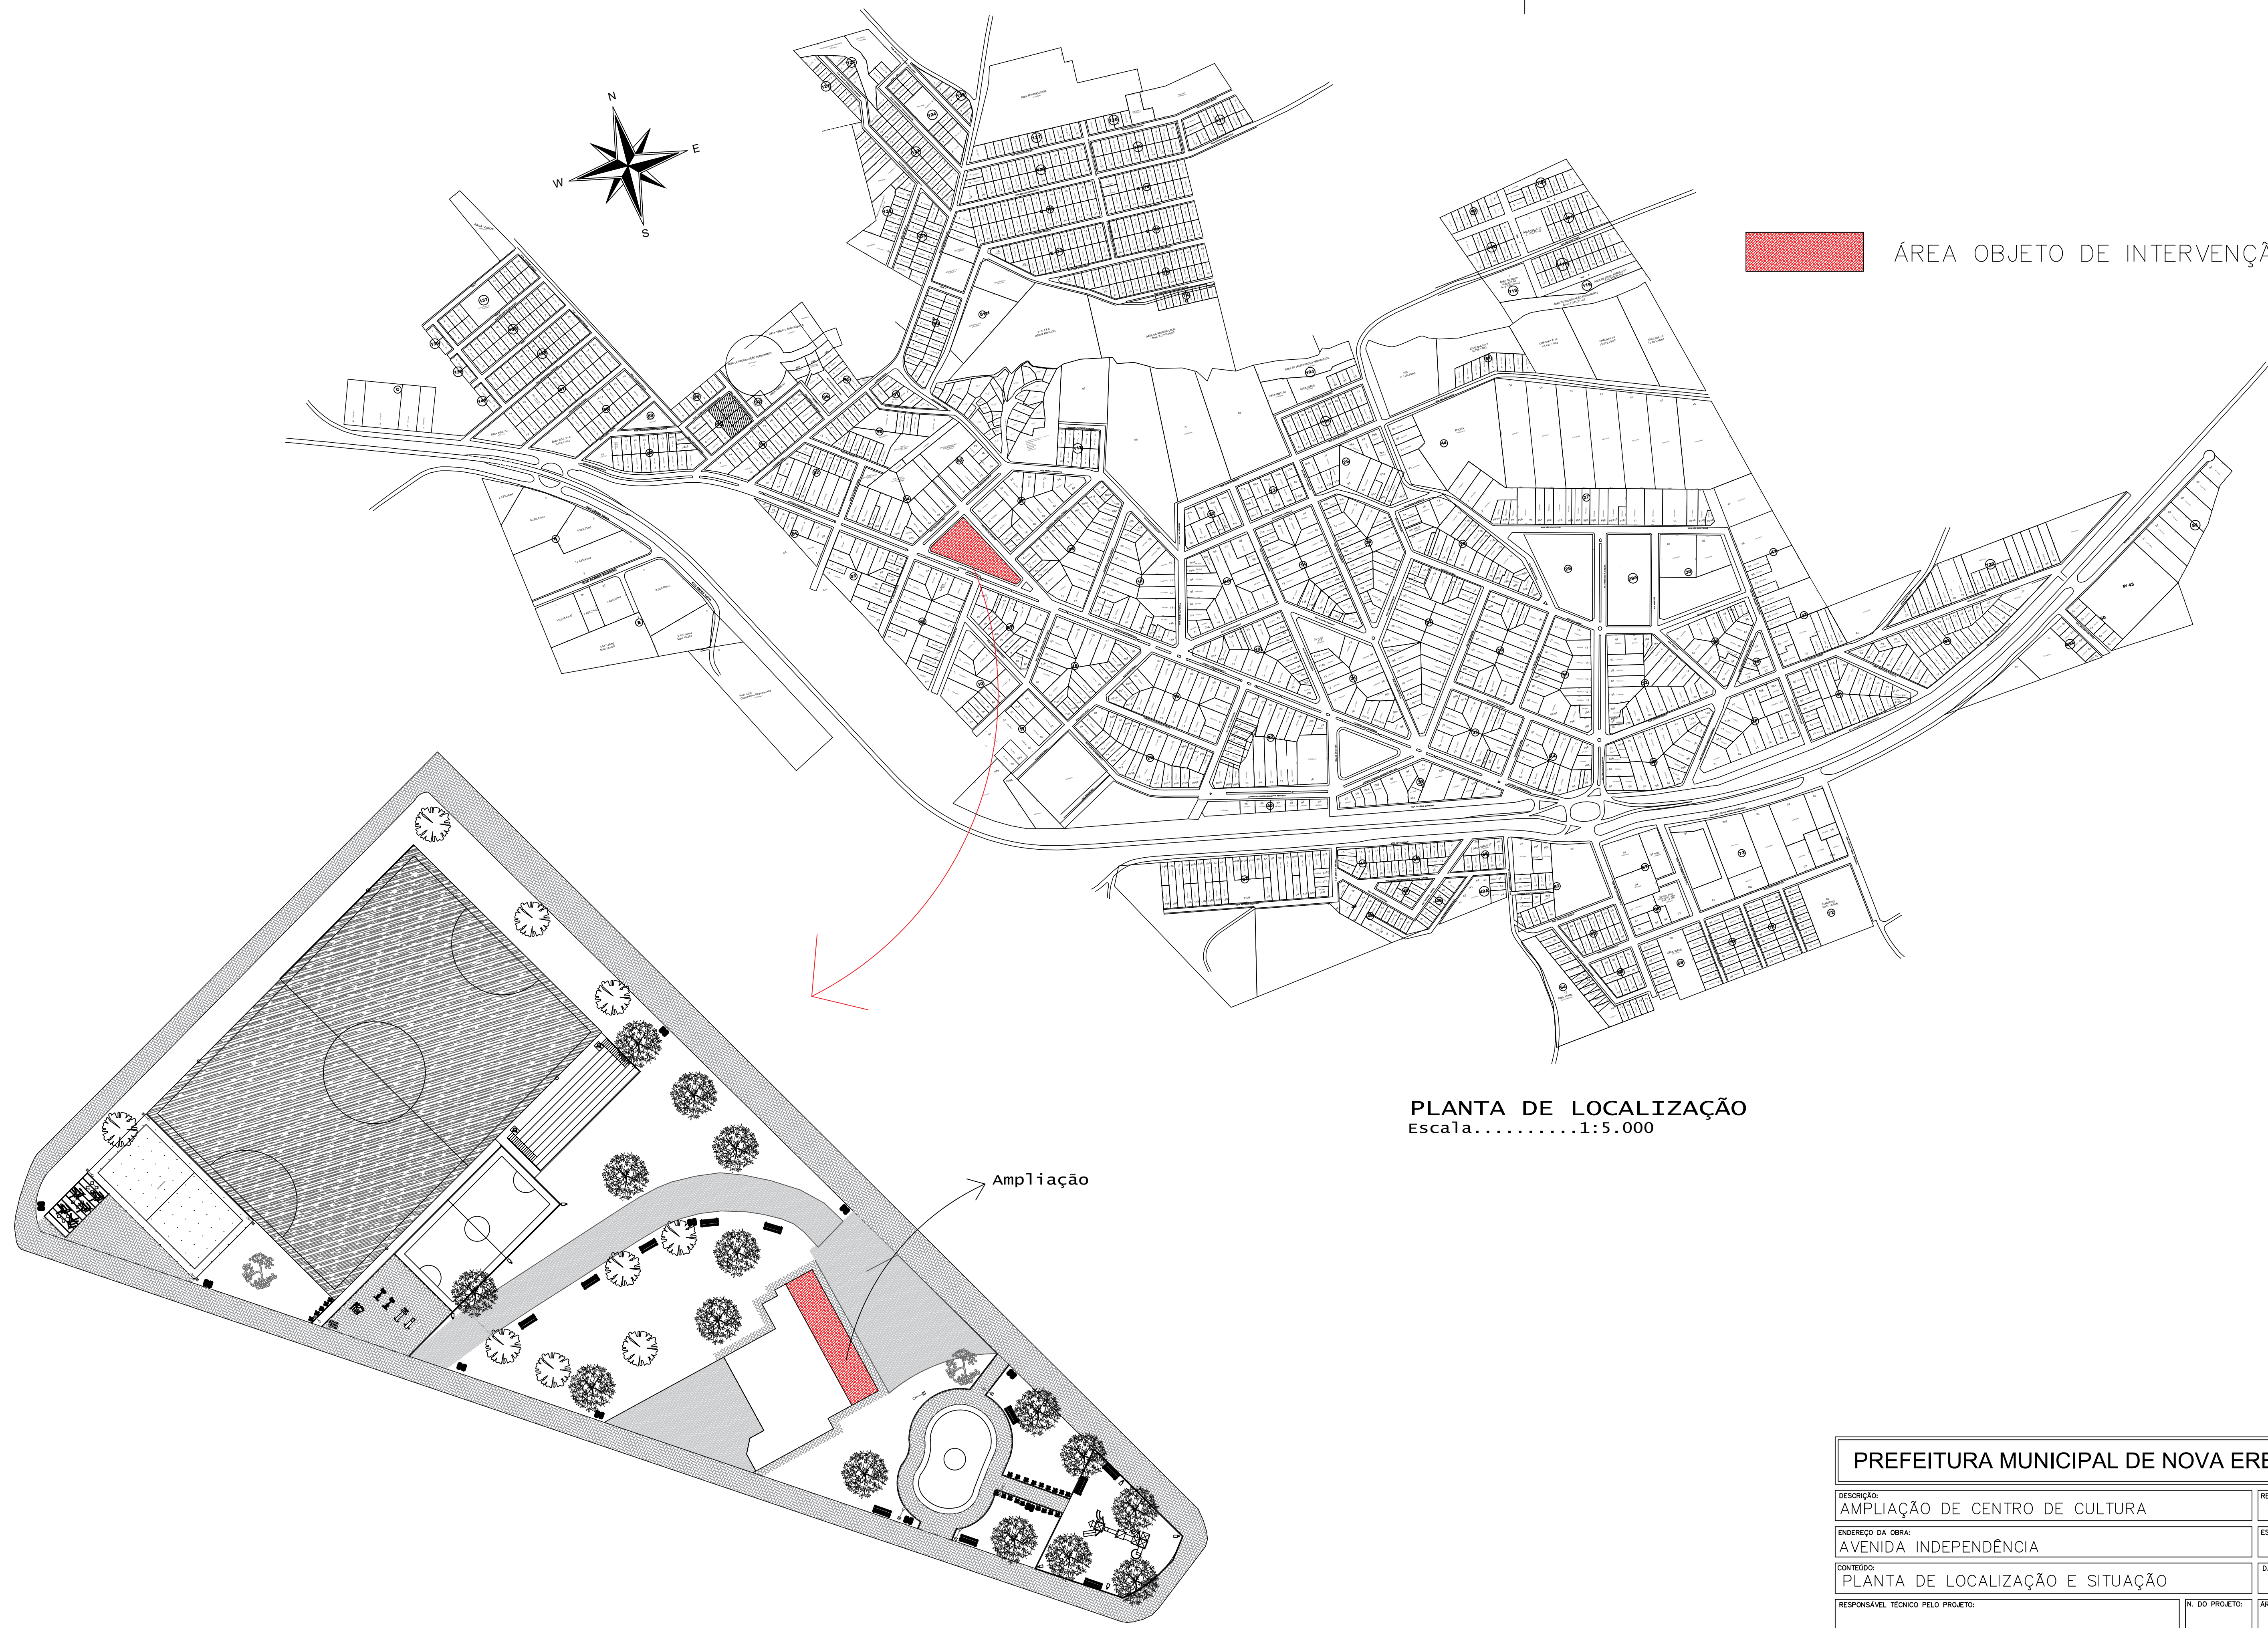

ÁREA OBJETO DE INTERVENÇÃO

PLANTA DE LOCALIZAÇÃO
Escala.....1:5.000

Ampliação

PREFEITURA MUNICIPAL DE NOVA ERECHIM			
DESCRIÇÃO: AMPLIAÇÃO DE CENTRO DE CULTURA	REVISÃO: R1		
ENDEREÇO DA OBRA: AVENIDA INDEPENDÊNCIA	ESCALA: INDICADA		
CONTEÚDO: PLANTA DE LOCALIZAÇÃO E SITUAÇÃO	DATA: AGO/2026		
RESPONSÁVEL TÉCNICO PELO PROJETO:	N. DO PROJETO:	ÁREA: 146,00m ²	
	PRANCHA: 01	DESENHISTA: Hévelyn	
		ARQUIVO:	
Arq e Urb. Hévelyn Klein Matté		CAU SC n. A 120635-4	
		FOLHA 01 DE 03	