




Perfil Topográfico
Esc. 1:200

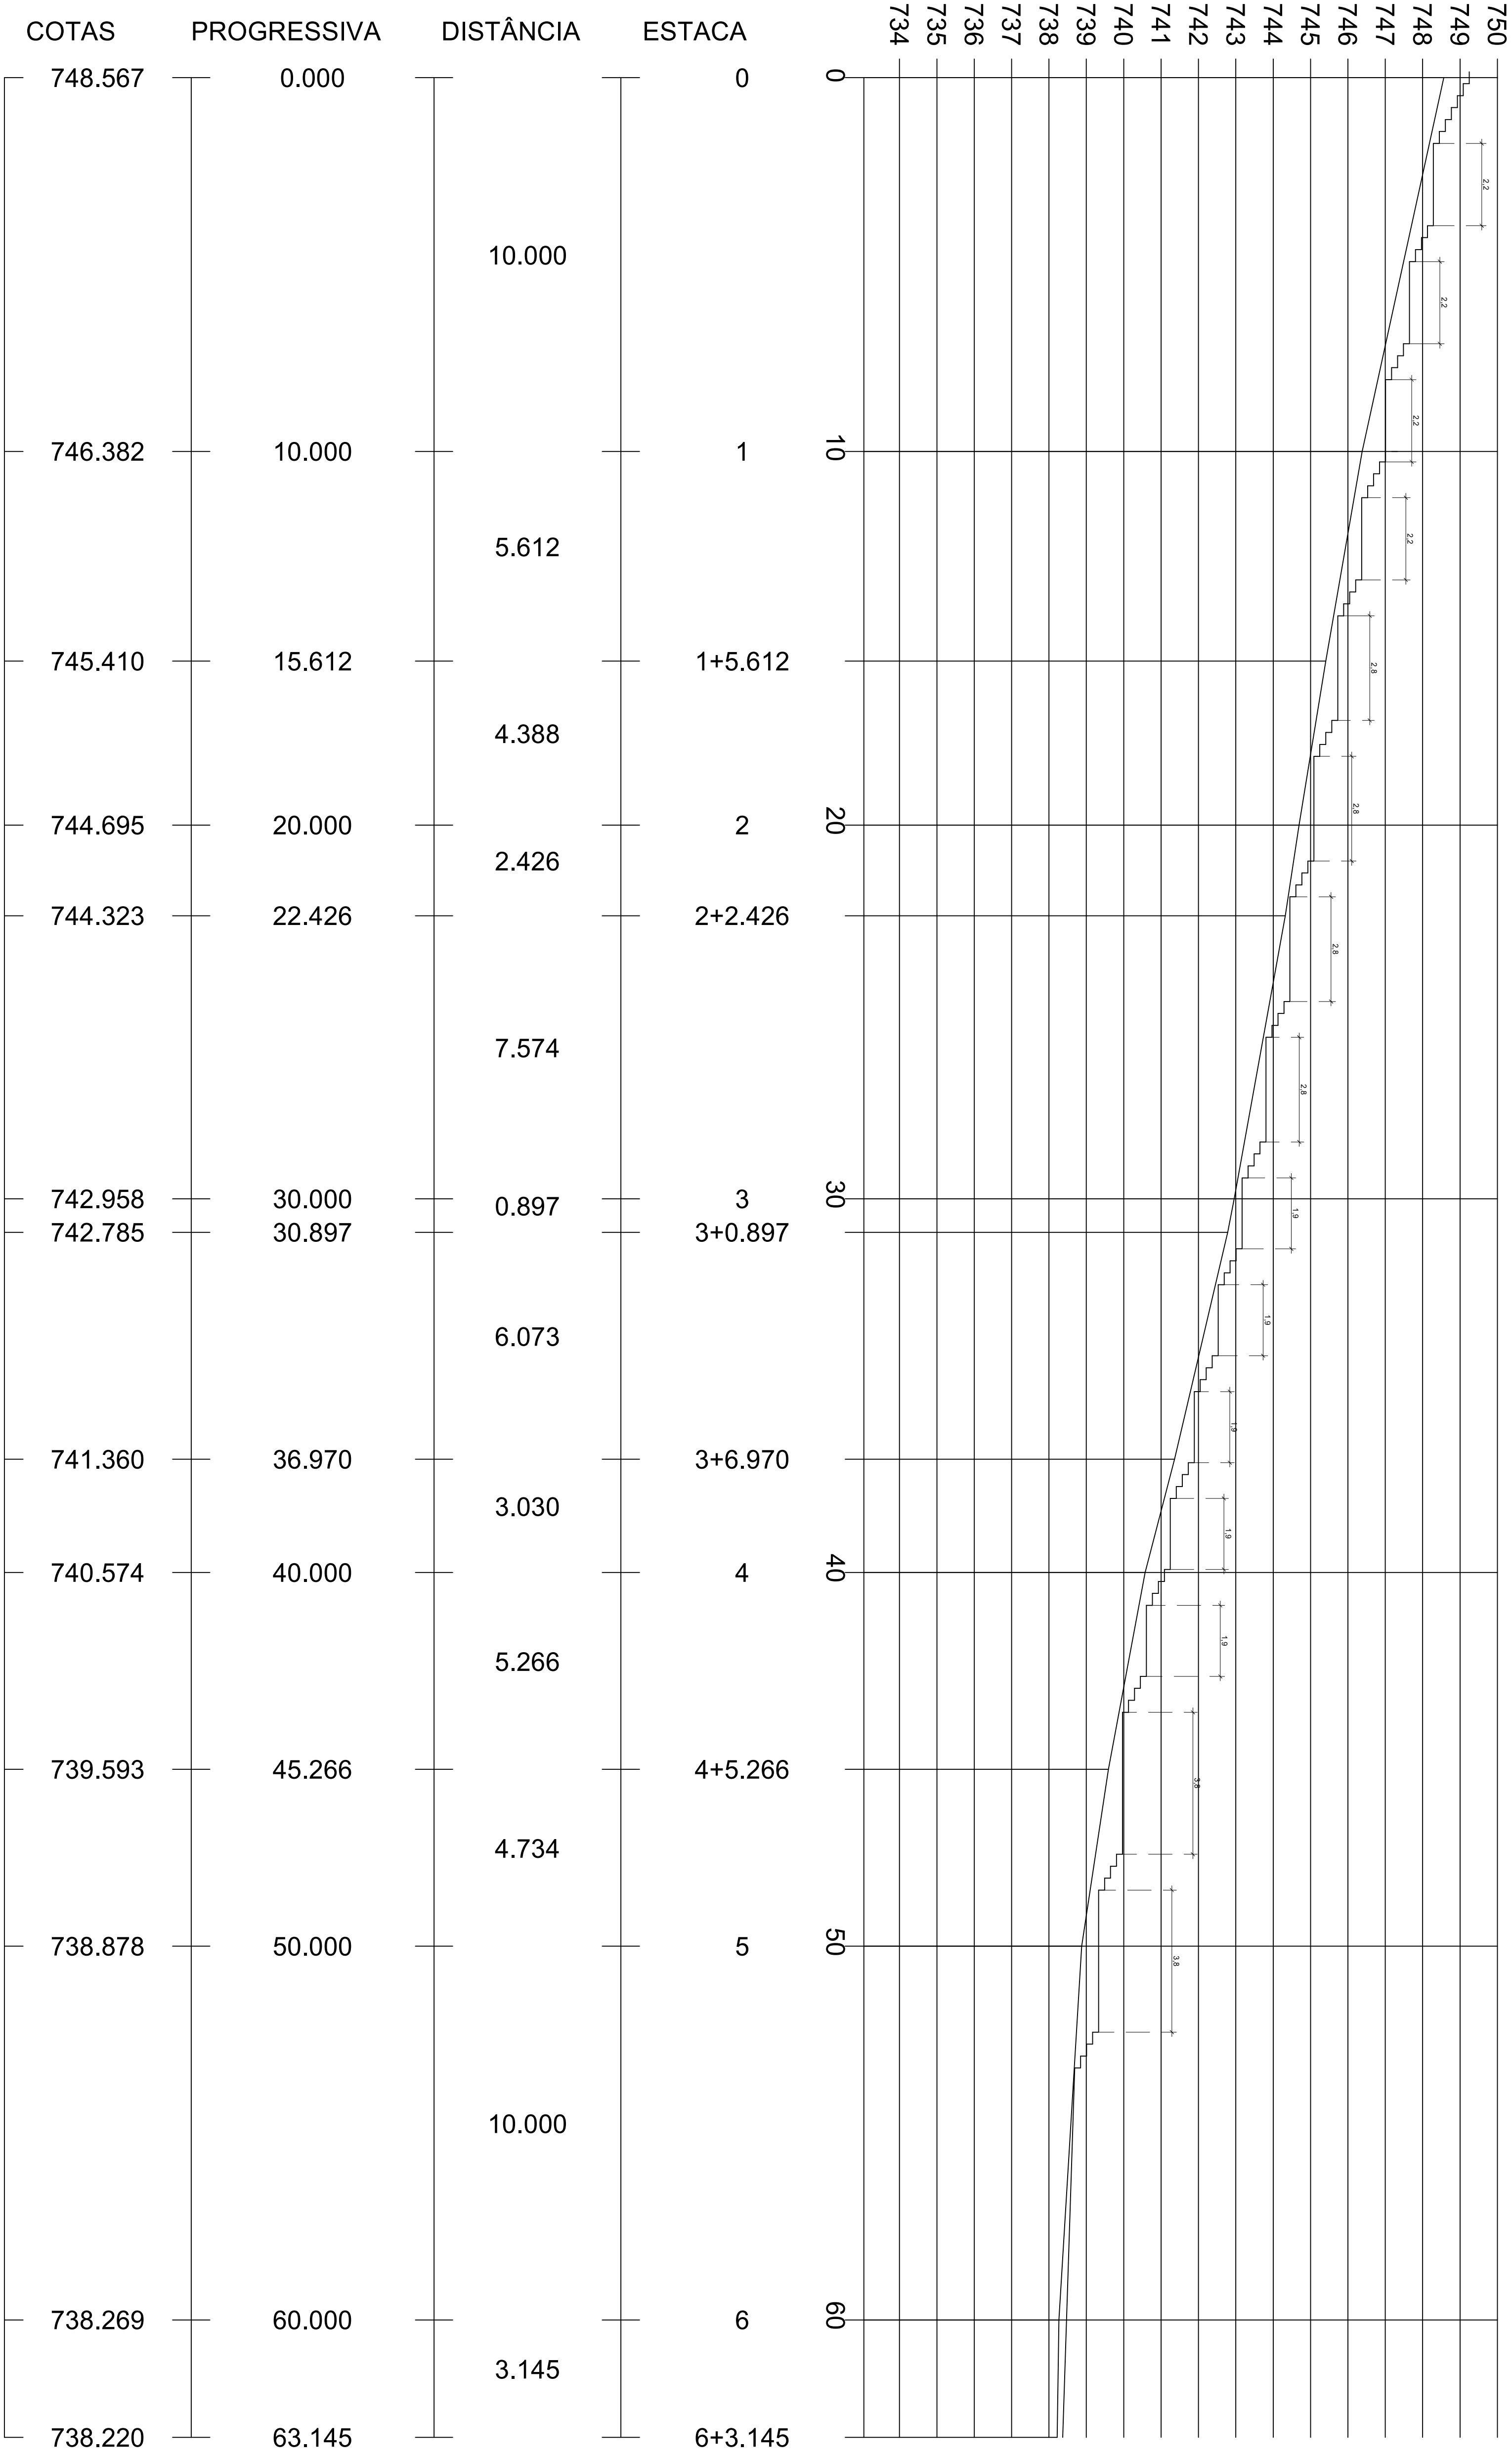

Implantação
Esc. 1:100

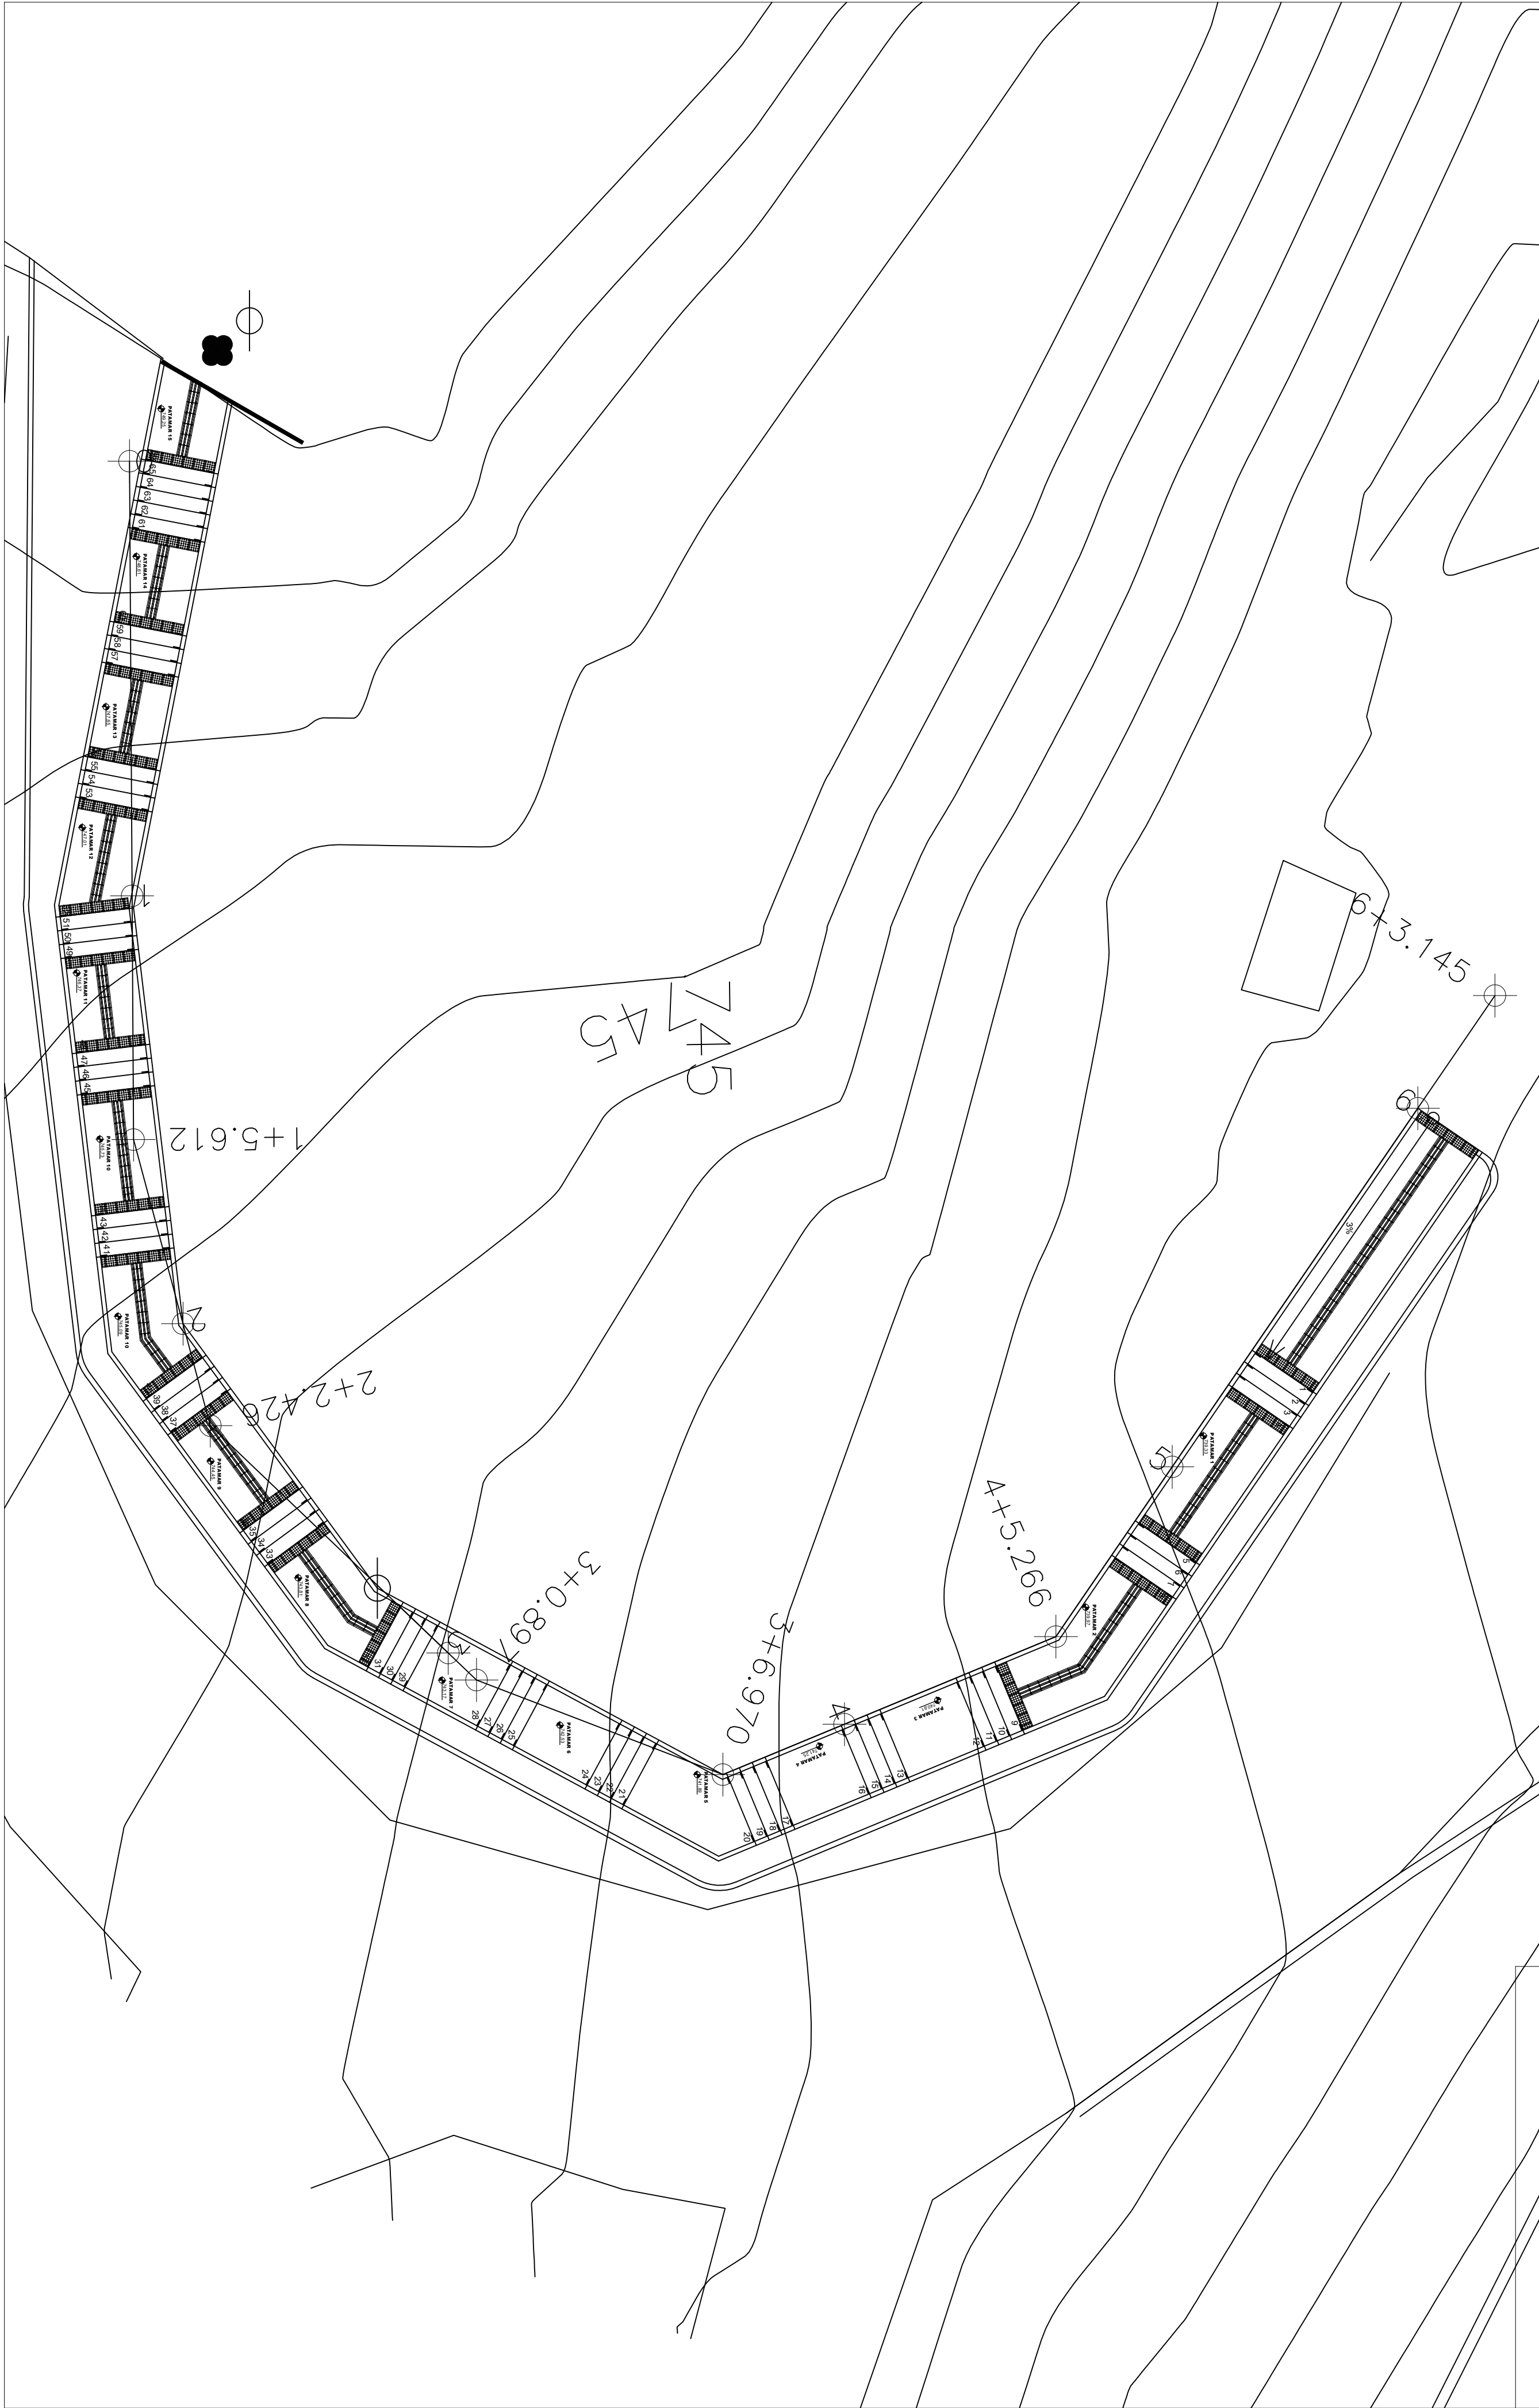

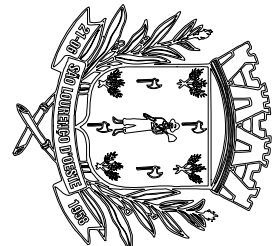

MUNICÍPIO DE SÃO LOURENÇO DO OESTE
PREFEITURA MUNICIPAL DE SÃO LOURENÇO DO OESTE
RUA DUQUE DE CAXAS, Nº 788, CENTRO - CEP: 88660-000/ONIC: 3344800
SÃO LOURENÇO DO OESTE - SC

PROJETO ARQUITETÔNICO

proprietário: Agostinho A. Menegatti
responsável técnico: Alessandro Mazzoni

denominação da obra: Asseso e Crecimento ESM Nova Saboura as Loure

asseso indicado: 01/04

registro revisões

REVISÃO	AUTOR	DATA	ALTERAÇÃO
1			
2			
3			
4			
5			
6			

endereço obra: Rua Duque de Caxas, Nº 788, Centro - CEP: 88660-000/ONIC: 3344800

área do projeto: 100,00 m²

data: 03/20

prancha: 01/04

Secretaria Municipal de Educação