

Vista Frontal do Gradil

1:10


Detalhe B

Detalhe C

01

Detalhe A

01


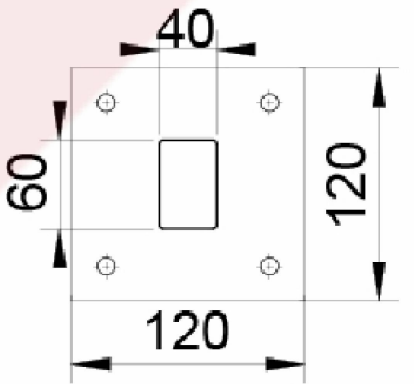


Detalhe A  
Base Poste  
esc. 1:10


Parabolt tipo PBA  
3/8 X 3"

Portão


Esc 1:10

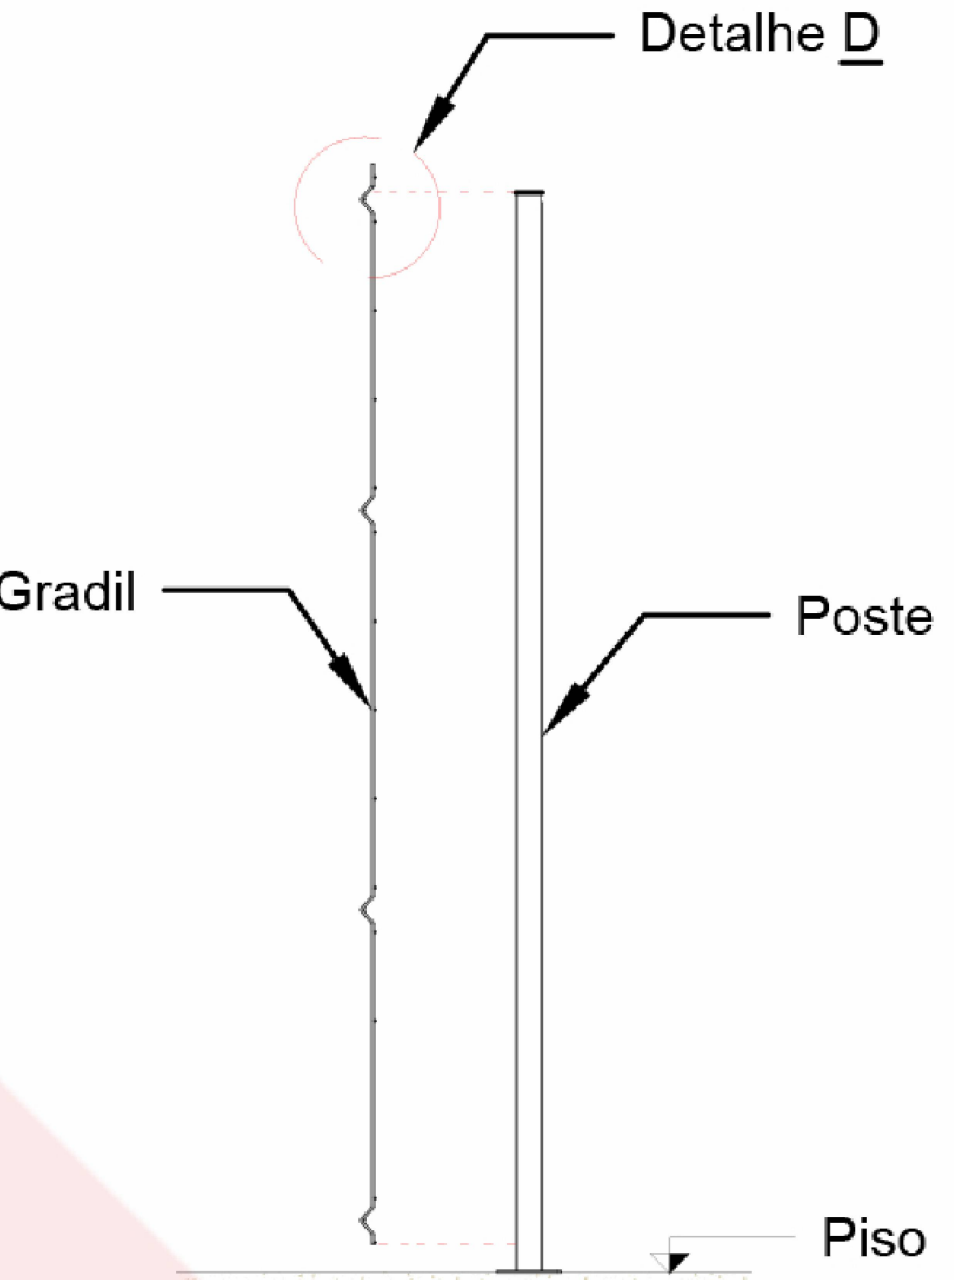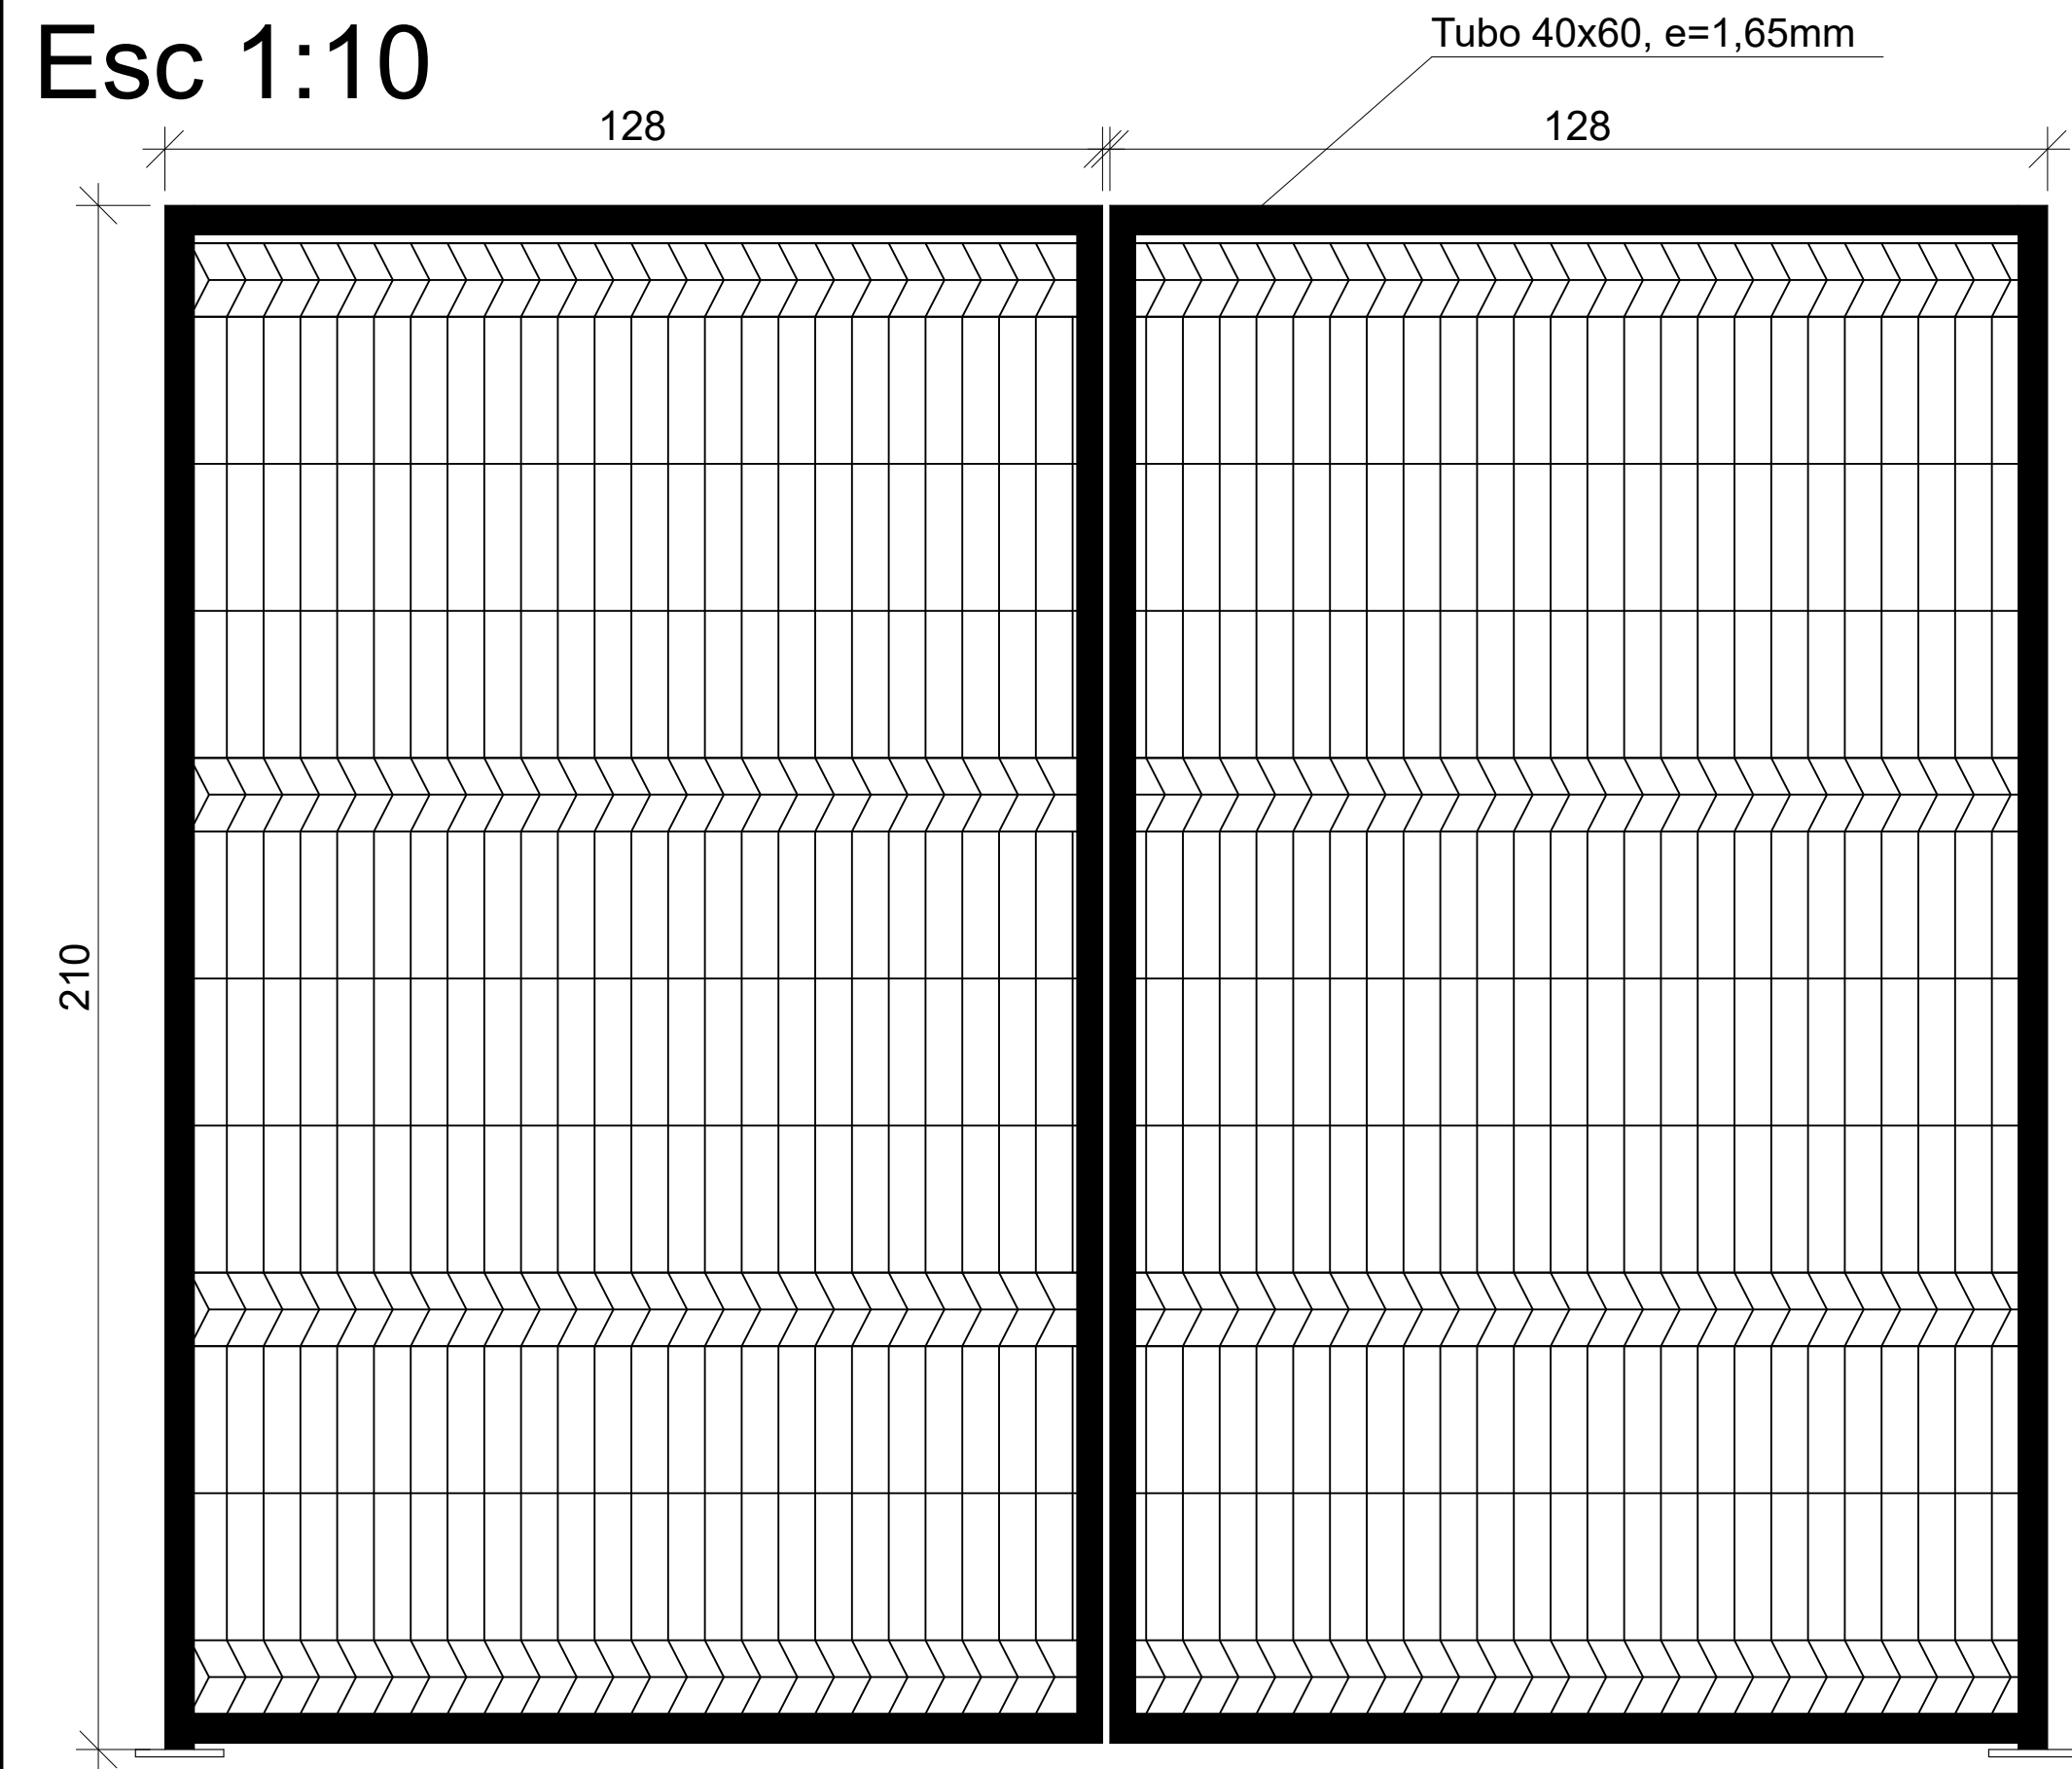


Corte 01-01

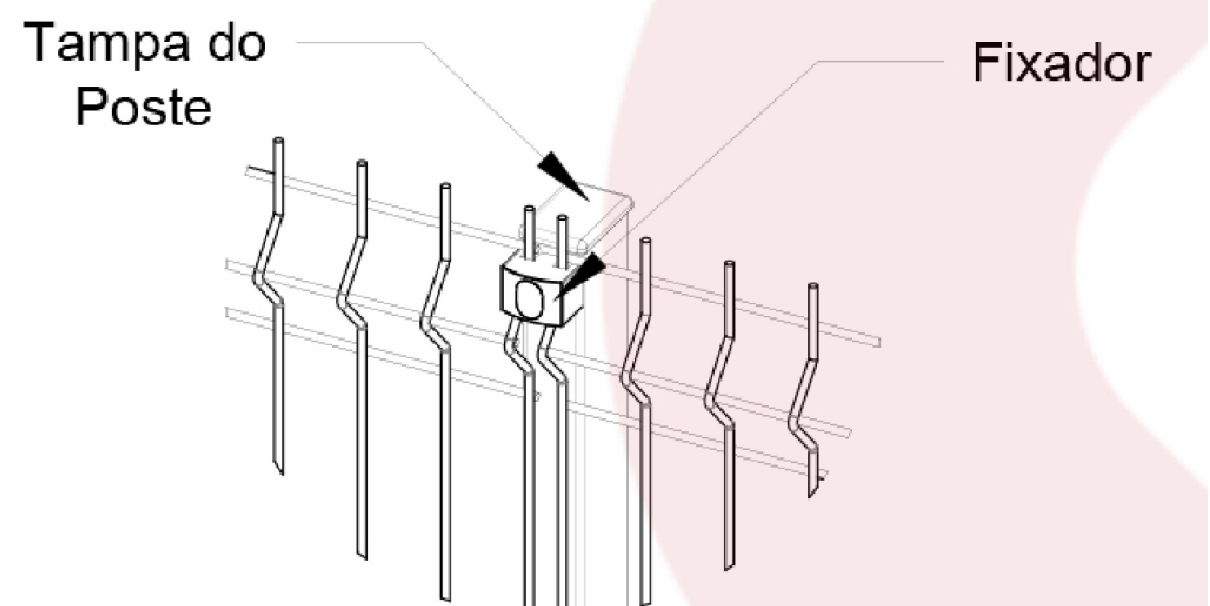

Det. B  
esc. 1:10

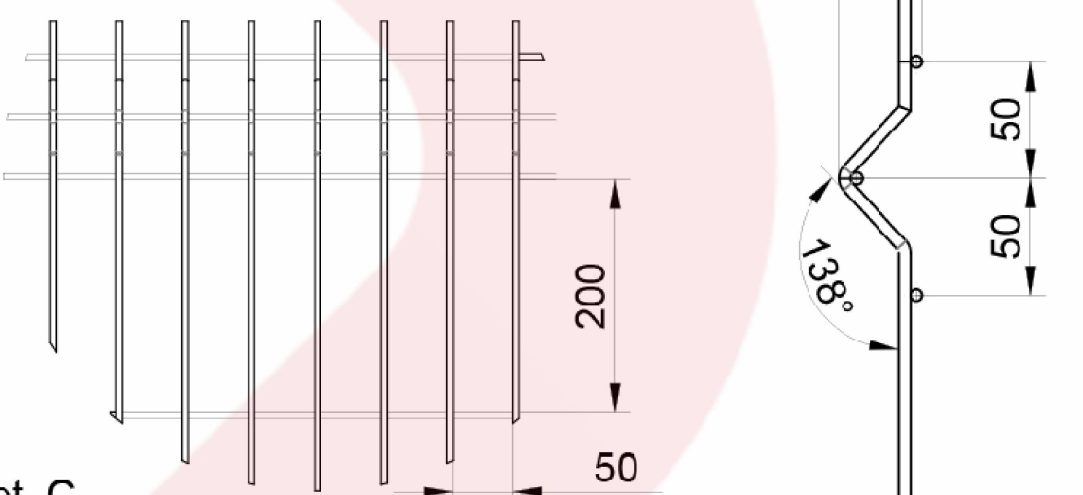

Det. C  
esc. 1:10

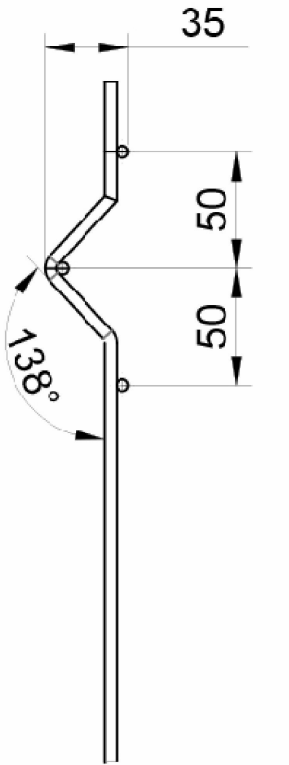

Det. D  
esc. 1:5

REGISTROS REVISÕES

REVISÃO	AUTOR	DATA	ALTERAÇÃO

MUNICÍPIO DE SÃO LOURENÇO DO OESTE

PREFEITURA MUNICIPAL DE SÃO LOURENÇO DO OESTE  
RUA DUQUE DE CAIXAS, Nº789, CENTRO - CEP 89990-000/FONE49 33448500  
SÃO LOURENÇO DO OESTE -SC

PROJETO CERCAMENTO

proprietário	responsável técnico
Agustinho A. Menegatti Prefeito Municipal	Alexsandro Mezzomo Engenheiro Civil CREA-RS: 167.179/D

denominação da obra	escala indicada		
Acesso e Cercamento EBM Nossa Senhora de Lourdes	desenho AM		
endereço obra	áreas do projeto	descrição prancha	data
SC 305 - Presidente Juscelino	NA	Gradil	04-26
prancha			04/04

SECRETARIA MUNICIPAL DE EDUCAÇÃO