





PLANTA DE SITUAÇÃO - CEMITÉRIO JARDIM DA SAUDADE

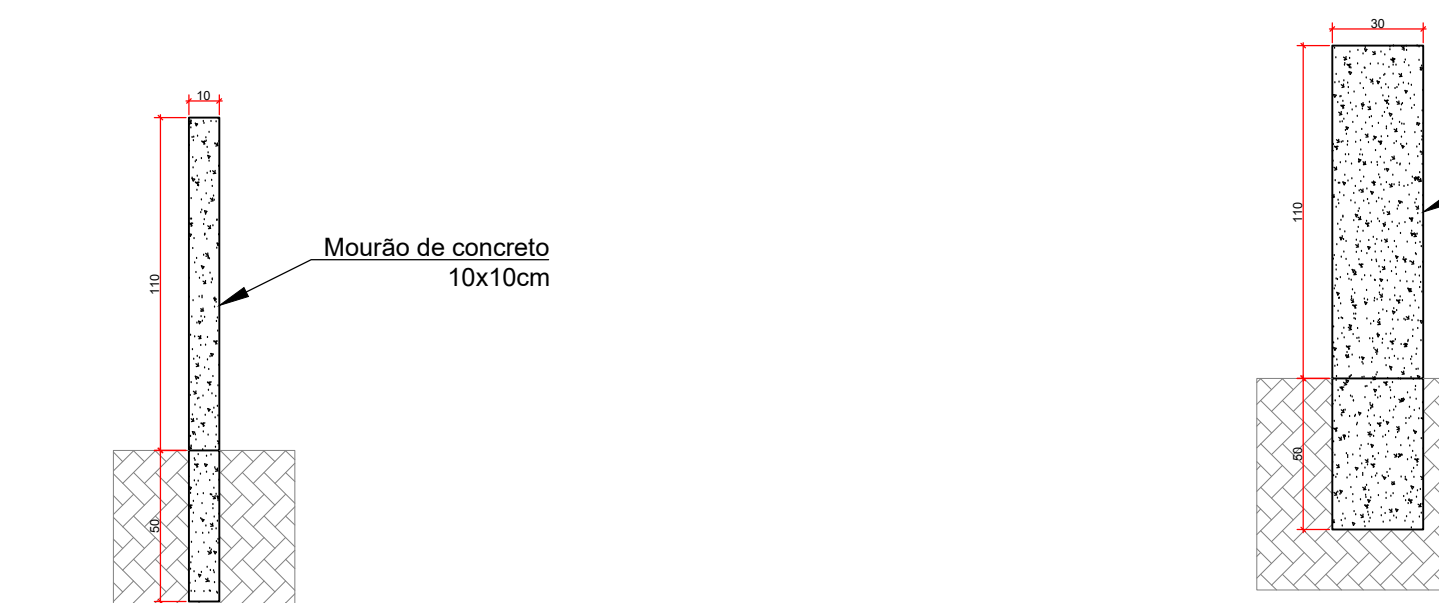


DETALHE 01
MOURÃO DE CONCRETO 10x10CM - VISTA FRONTAL
ESC 1/25


DETALHE 02
MOURÃO DE CONCRETO 30x20CM - VISTA FRONTAL
ESC 1/25

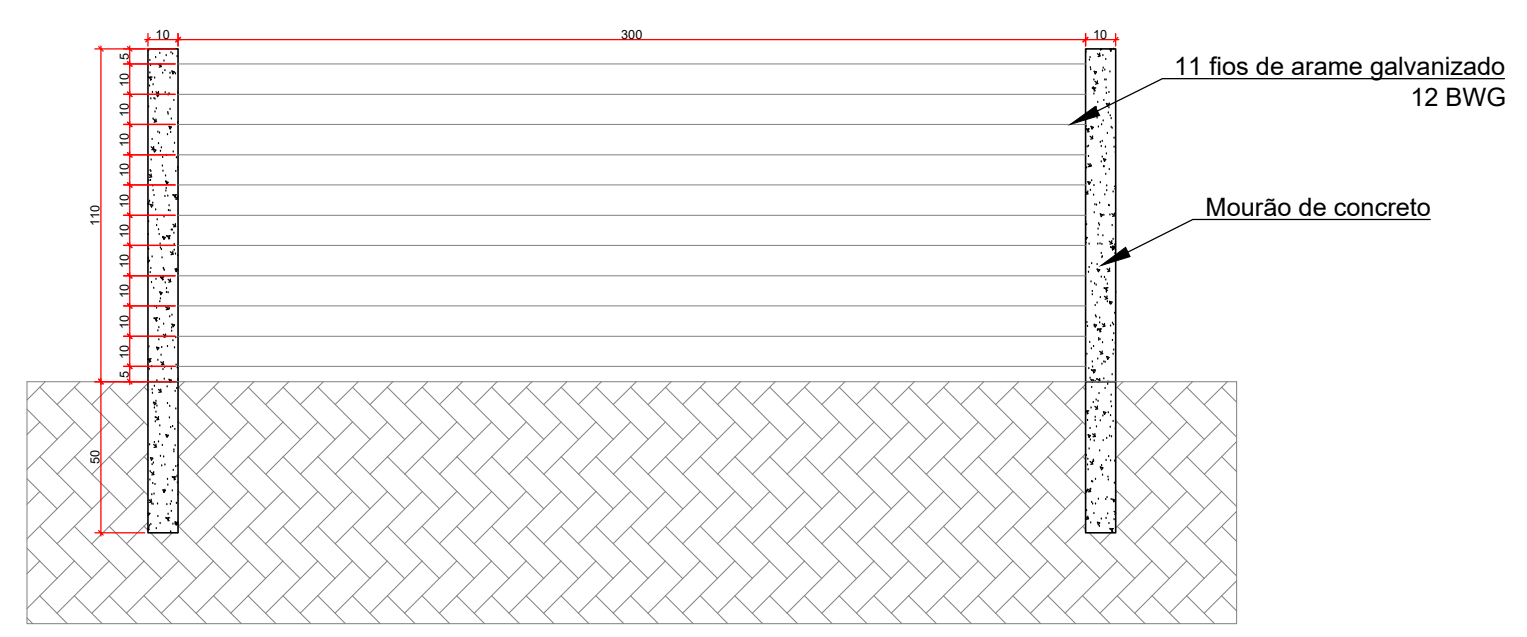

DETALHE 03
MOURÃO DE CONCRETO COM ARAME GALVANIZADO - VISTA FRONTAL
ESC 1/25

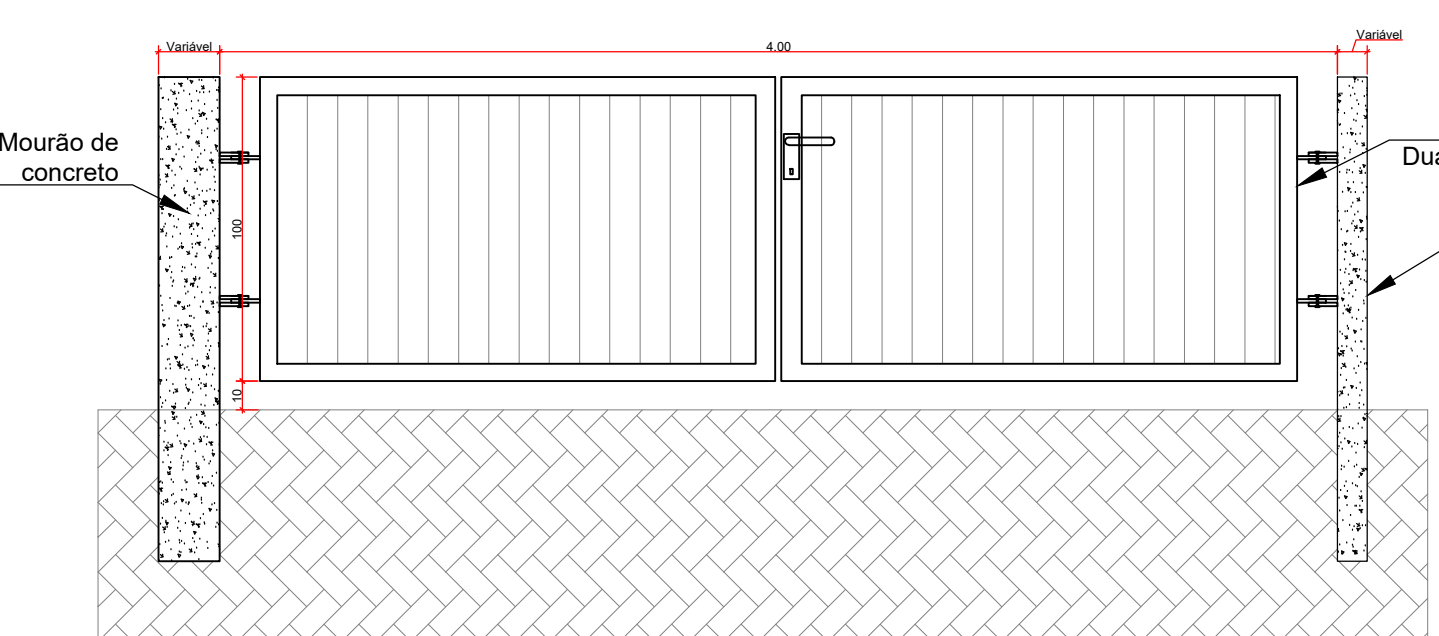

DETALHE 04
PORTÃO DE GIRO - VISTA FRONTAL
ESC 1/25

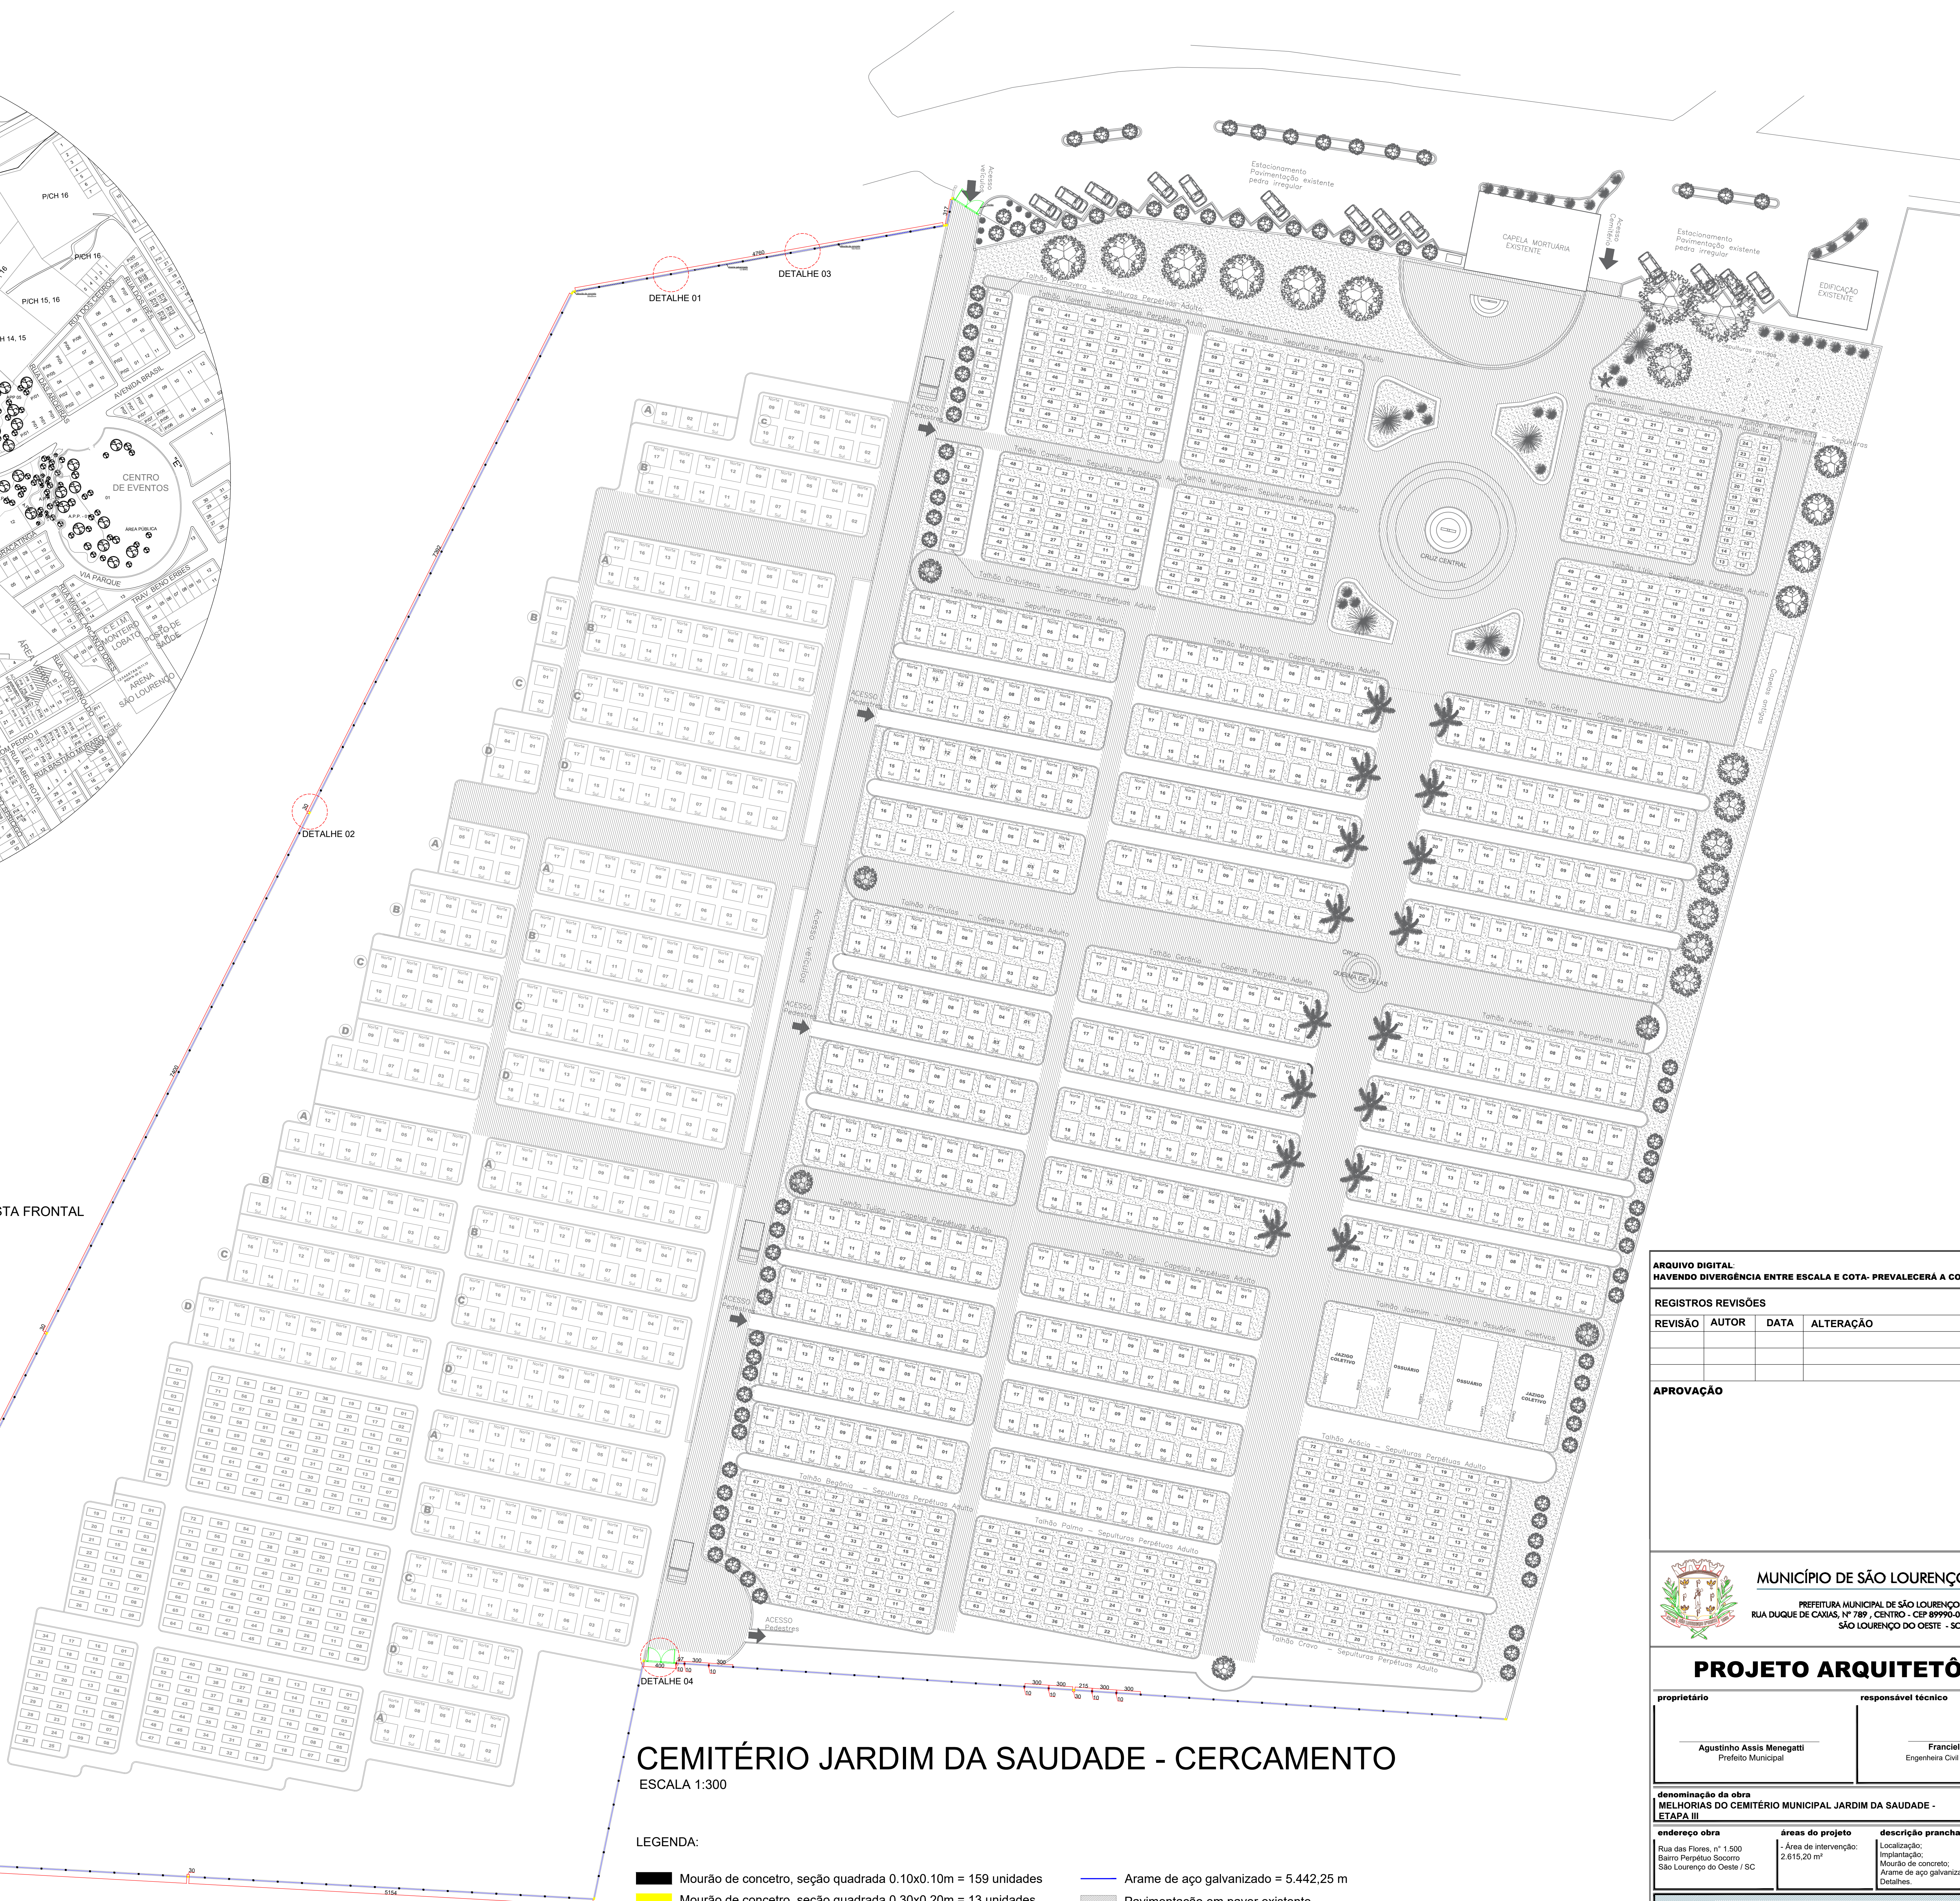

CEMITÉRIO JARDIM DA SAUDADE - CERCAMENTO

ESCALA 1:300

LEGENDA:

- Mourão de concreto, seção quadrada 0.10x0.10m = 159 unidades
- Mourão de concreto, seção quadrada 0.30x0.20m = 13 unidades
- Arame de aço galvanizado = 5.442,25 m
- Pavimentação em paver existente

ARQUIVO DIGITAL.
HAVENDO DIVERGÊNCIA ENTRE ESCALA E COTA- PREVALECERÁ A COTA

REGISTROS REVISÕES

REVISÃO	AUTOR	DATA	ALTERAÇÃO

APROVAÇÃO



MUNICÍPIO DE SÃO LOURENÇO DO OESTE
PREFEITURA MUNICIPAL DE SÃO LOURENÇO DO OESTE
RUA DUQUE DE CAXIAS, Nº 789 - CENTRO - CEP 89990-000 / FONE 49 33448500
SÃO LOURENÇO DO OESTE - SC

PROJETO ARQUITETÔNICO

proprietário	responsável técnico
Agustinho Assis Menegatti Prefeito Municipal	Francielle Honesko Engenheira Civil - CREA SC 134.784-3

denominação da obra	escala indicada
MELHORIAS DO CEMITÉRIO MUNICIPAL JARDIM DA SAUDADE - ETAPA III	desenho Thaisa
endereço obra	data
Rua das Flores, nº 1.500 Barro Perpetua Socorro São Lourenço do Oeste / SC	Abril/2026
áreas do projeto	prancha
Área de intervenção: 2.615,20 m²	01/04
descrição prancha	
Localização: Mourão de concreto: Arame de aço galvanizado: Detalhes.	

SECRETARIA MUNICIPAL DE RELAÇÕES INSTITUCIONAIS