



DETALHE 05 - CAIXA COLETORA C/BOCA DE LOBO - TUBO Ø40cm

Escala 1:25

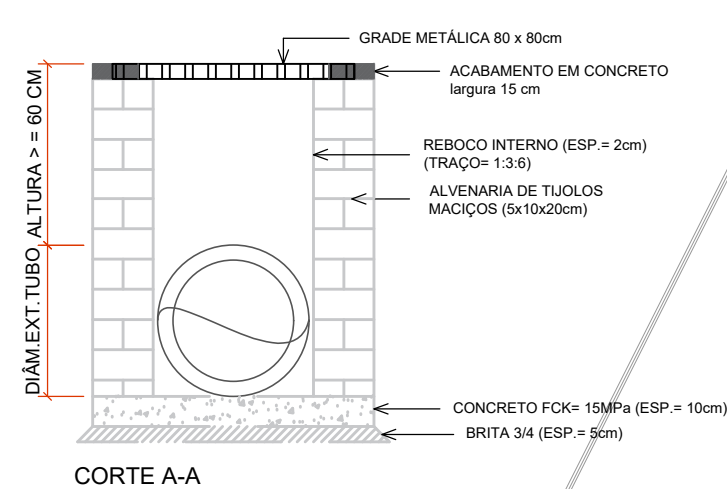

CORTE A-A

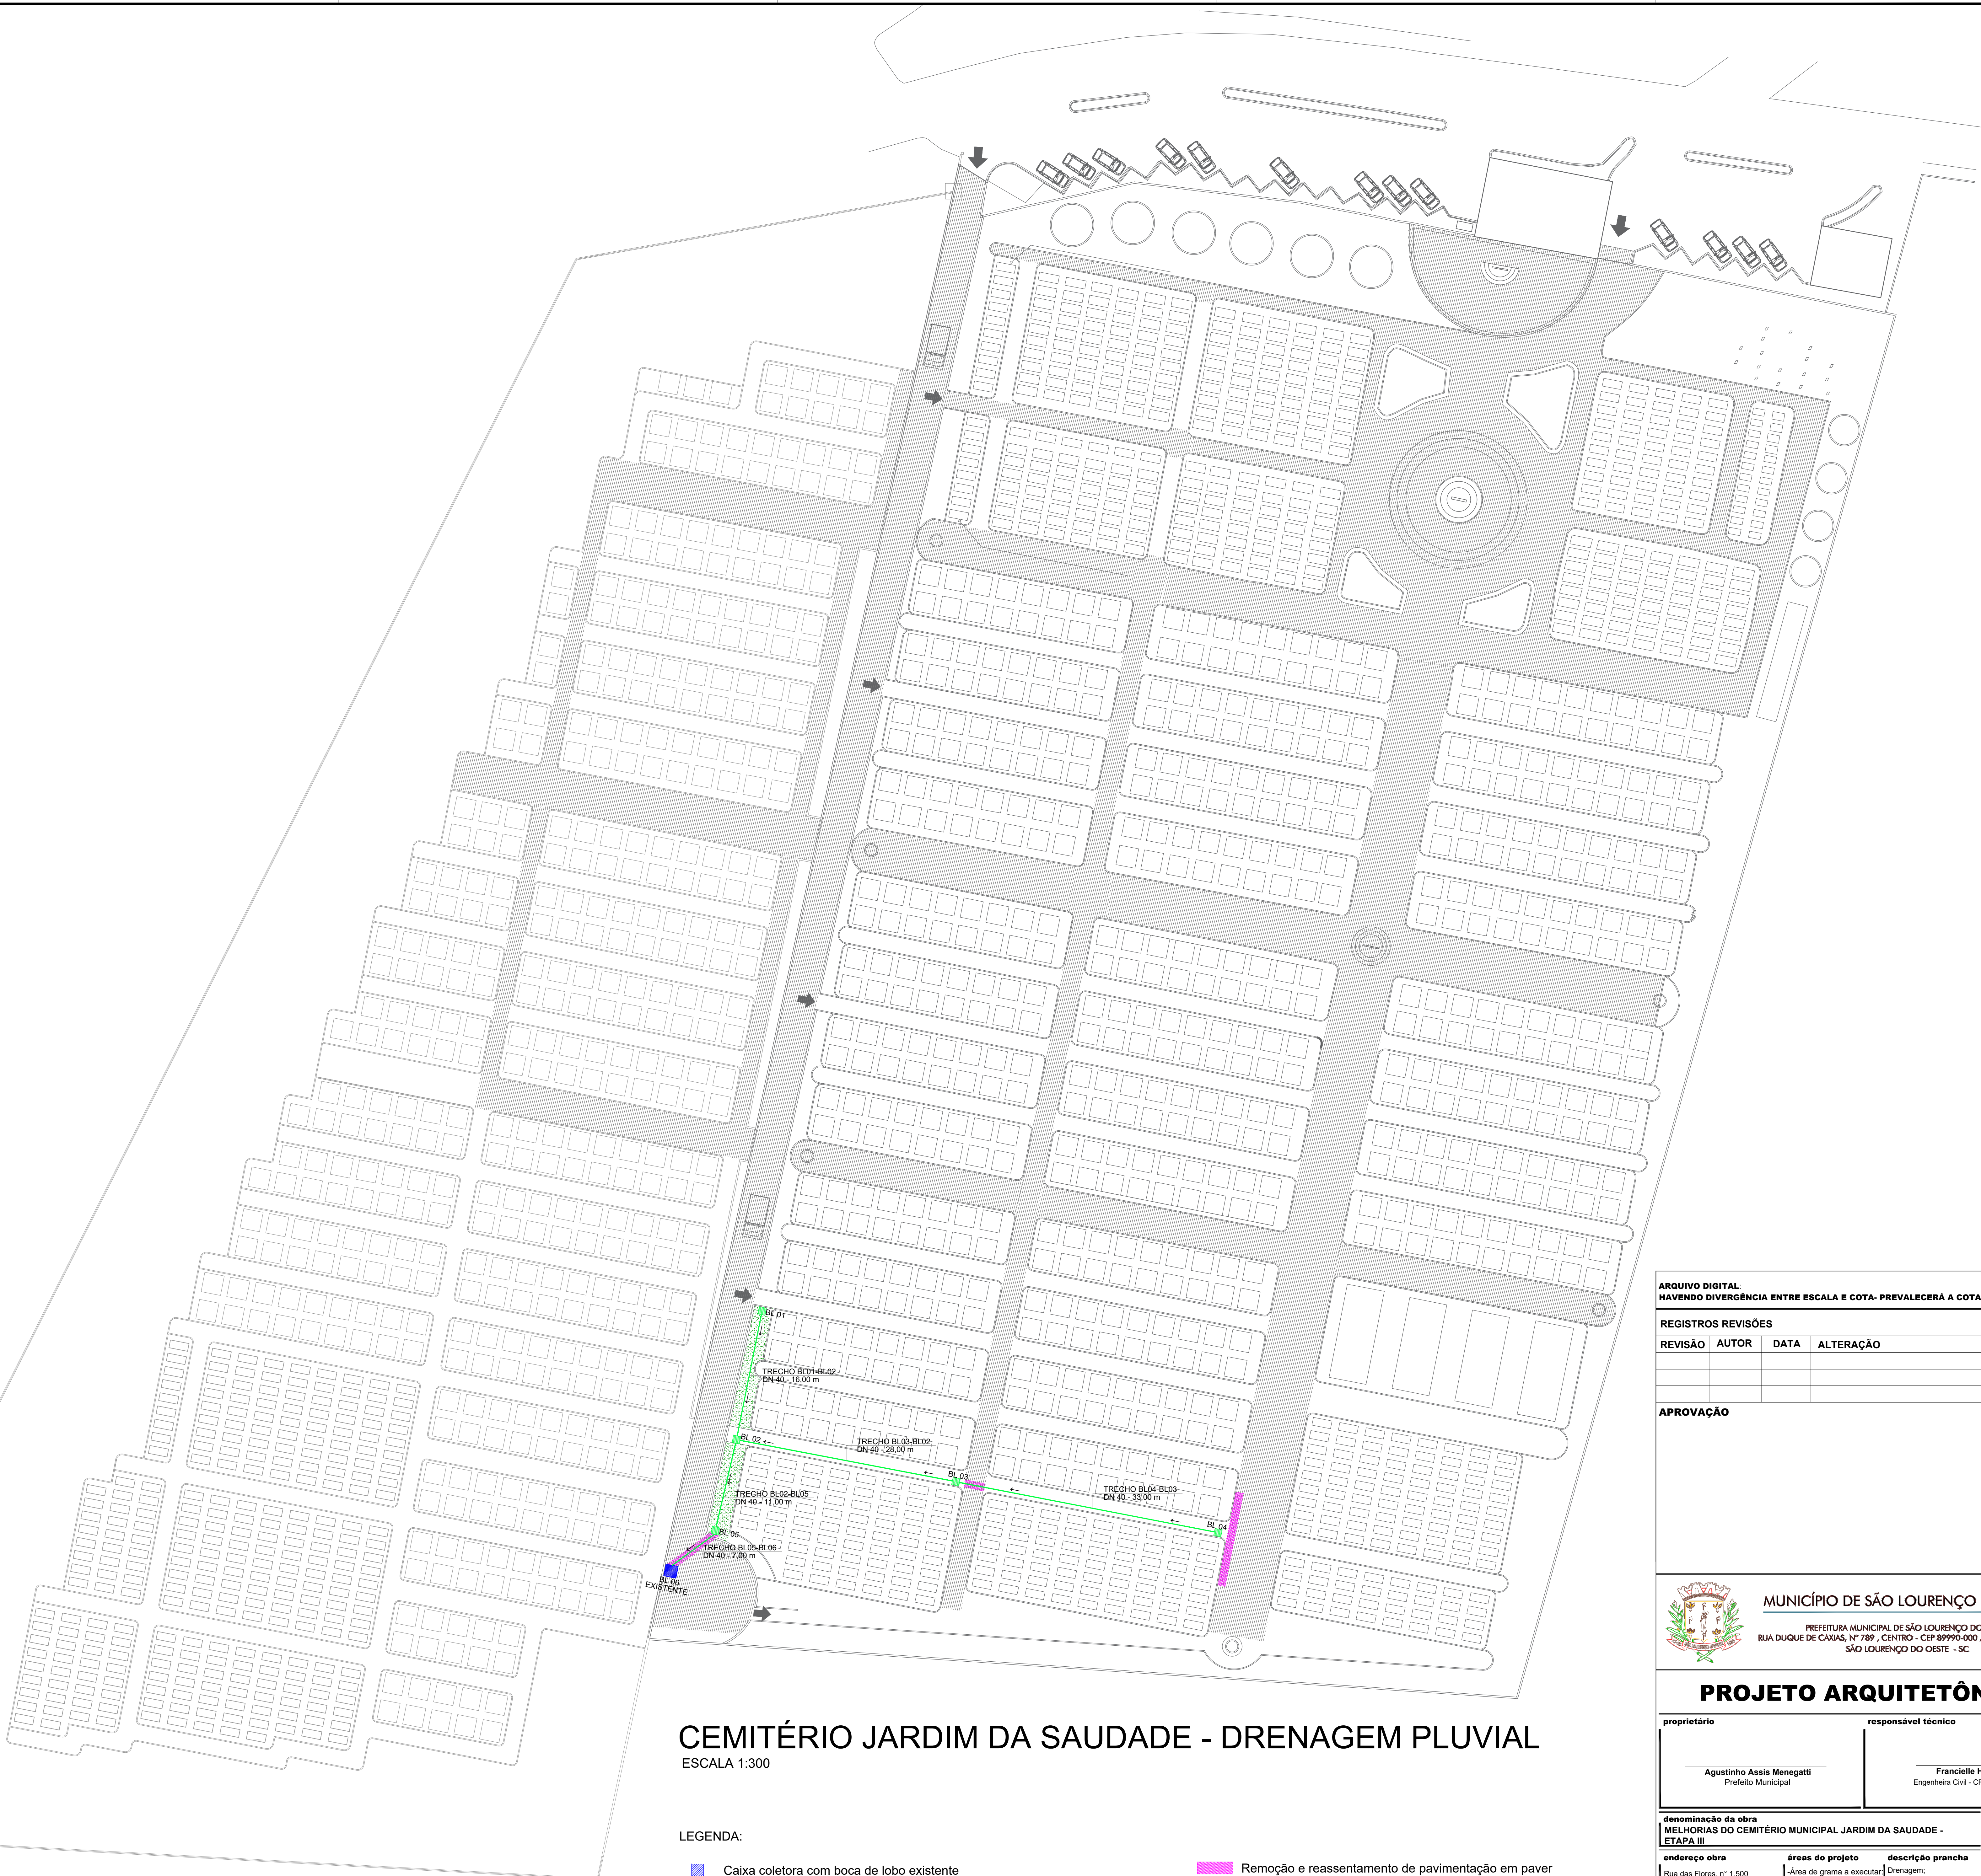

CEMITÉRIO JARDIM DA SAUDE - DRENAGEM PLUVIAL

ESCALA 1:300

LEGENDA:

- Caixa coletora com boca de lobo existente
- Caixa coletora com boca de lobo DN 40 a executar - Total = 05 unidades
- Tubulação em concreto DN 40 a executar - Extensão total = 95,00 m
- Remoção e reassentamento de pavimentação em paver
- Grama - Nova a executar = 71 m²

ARQUIVO DIGITAL.
HAVENDO DIVERGÊNCIA ENTRE ESCALA E COTA- PREVALECERÁ A COTA

REGISTROS REVISÕES

REVISÃO	AUTOR	DATA	ALTERAÇÃO

APROVAÇÃO



PROJETO ARQUITETÔNICO

proprietário	responsável técnico
Agustinho Assis Menegatti Prefeito Municipal	Francielle Honesko Engenheira Civil - CREA SC 134.784-3

denominação da obra	escala indicada
MELHORIAS DO CEMITÉRIO MUNICIPAL JARDIM DA SAUDE - ETAPA III	desenho Thaisa data Abril/2026
endereço obra	descrição prancha
Rua das Flores, nº 1.500 Bairro Planície Socorro São Lourenço do Oeste / SC	Área de grama a executar 71 m² Drenagem: Grama, Detalhes.
prancha	03 04

SECRETARIA MUNICIPAL DE RELAÇÕES INSTITUCIONAIS