



DETALHE CIRCULAÇÃO DE PEDESTRES
ESCALA 1:10

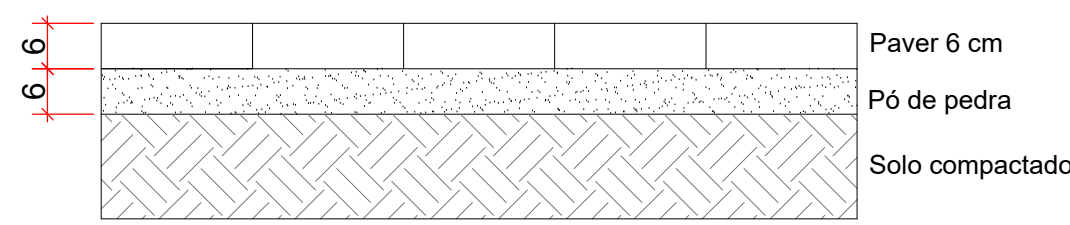

CORTE ESQUEMÁTICO - PAVER 6 CM
ESCALA 1:10

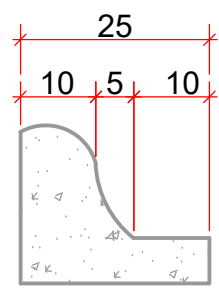

DETALHE MEIO-FIO PRÉ MOLDADO
ESCALA 1:10

CIRCULAÇÕES PARA PEDESTRES - PAVER 6 CM


Os blocos a serem empregados, serão de concreto vibro-prensado, com resistência final à compressão de no mínimo 35 MPa.

A base que receberá o pavimento deverá ser regularizada e posteriormente compactada mecanicamente com sapo compactador, mantendo-se as devidas inclinações.

Sobre o terreno compactado será executada camada de 6 cm de pó de pedra sobre a qual será assentado o paver. Após o assentamento do paver será realizada a compactação com placa vibratória em quantidade suficiente para que não haja recalque após a finalização da obra.

Com o pavimento intertravado já compactado será lançada uma camada de 0,5 cm de areia sobre a pavimentação de modo à realizar o rejunte. Os excessos serão removidos por variação até que a superfície fique isenta de areia.

O limite das circulações deverá ser respeitado conforme a implantação dos talhões e locação do projeto urbanístico. A inclinação transversal da via deverá ser de no máximo 2%.

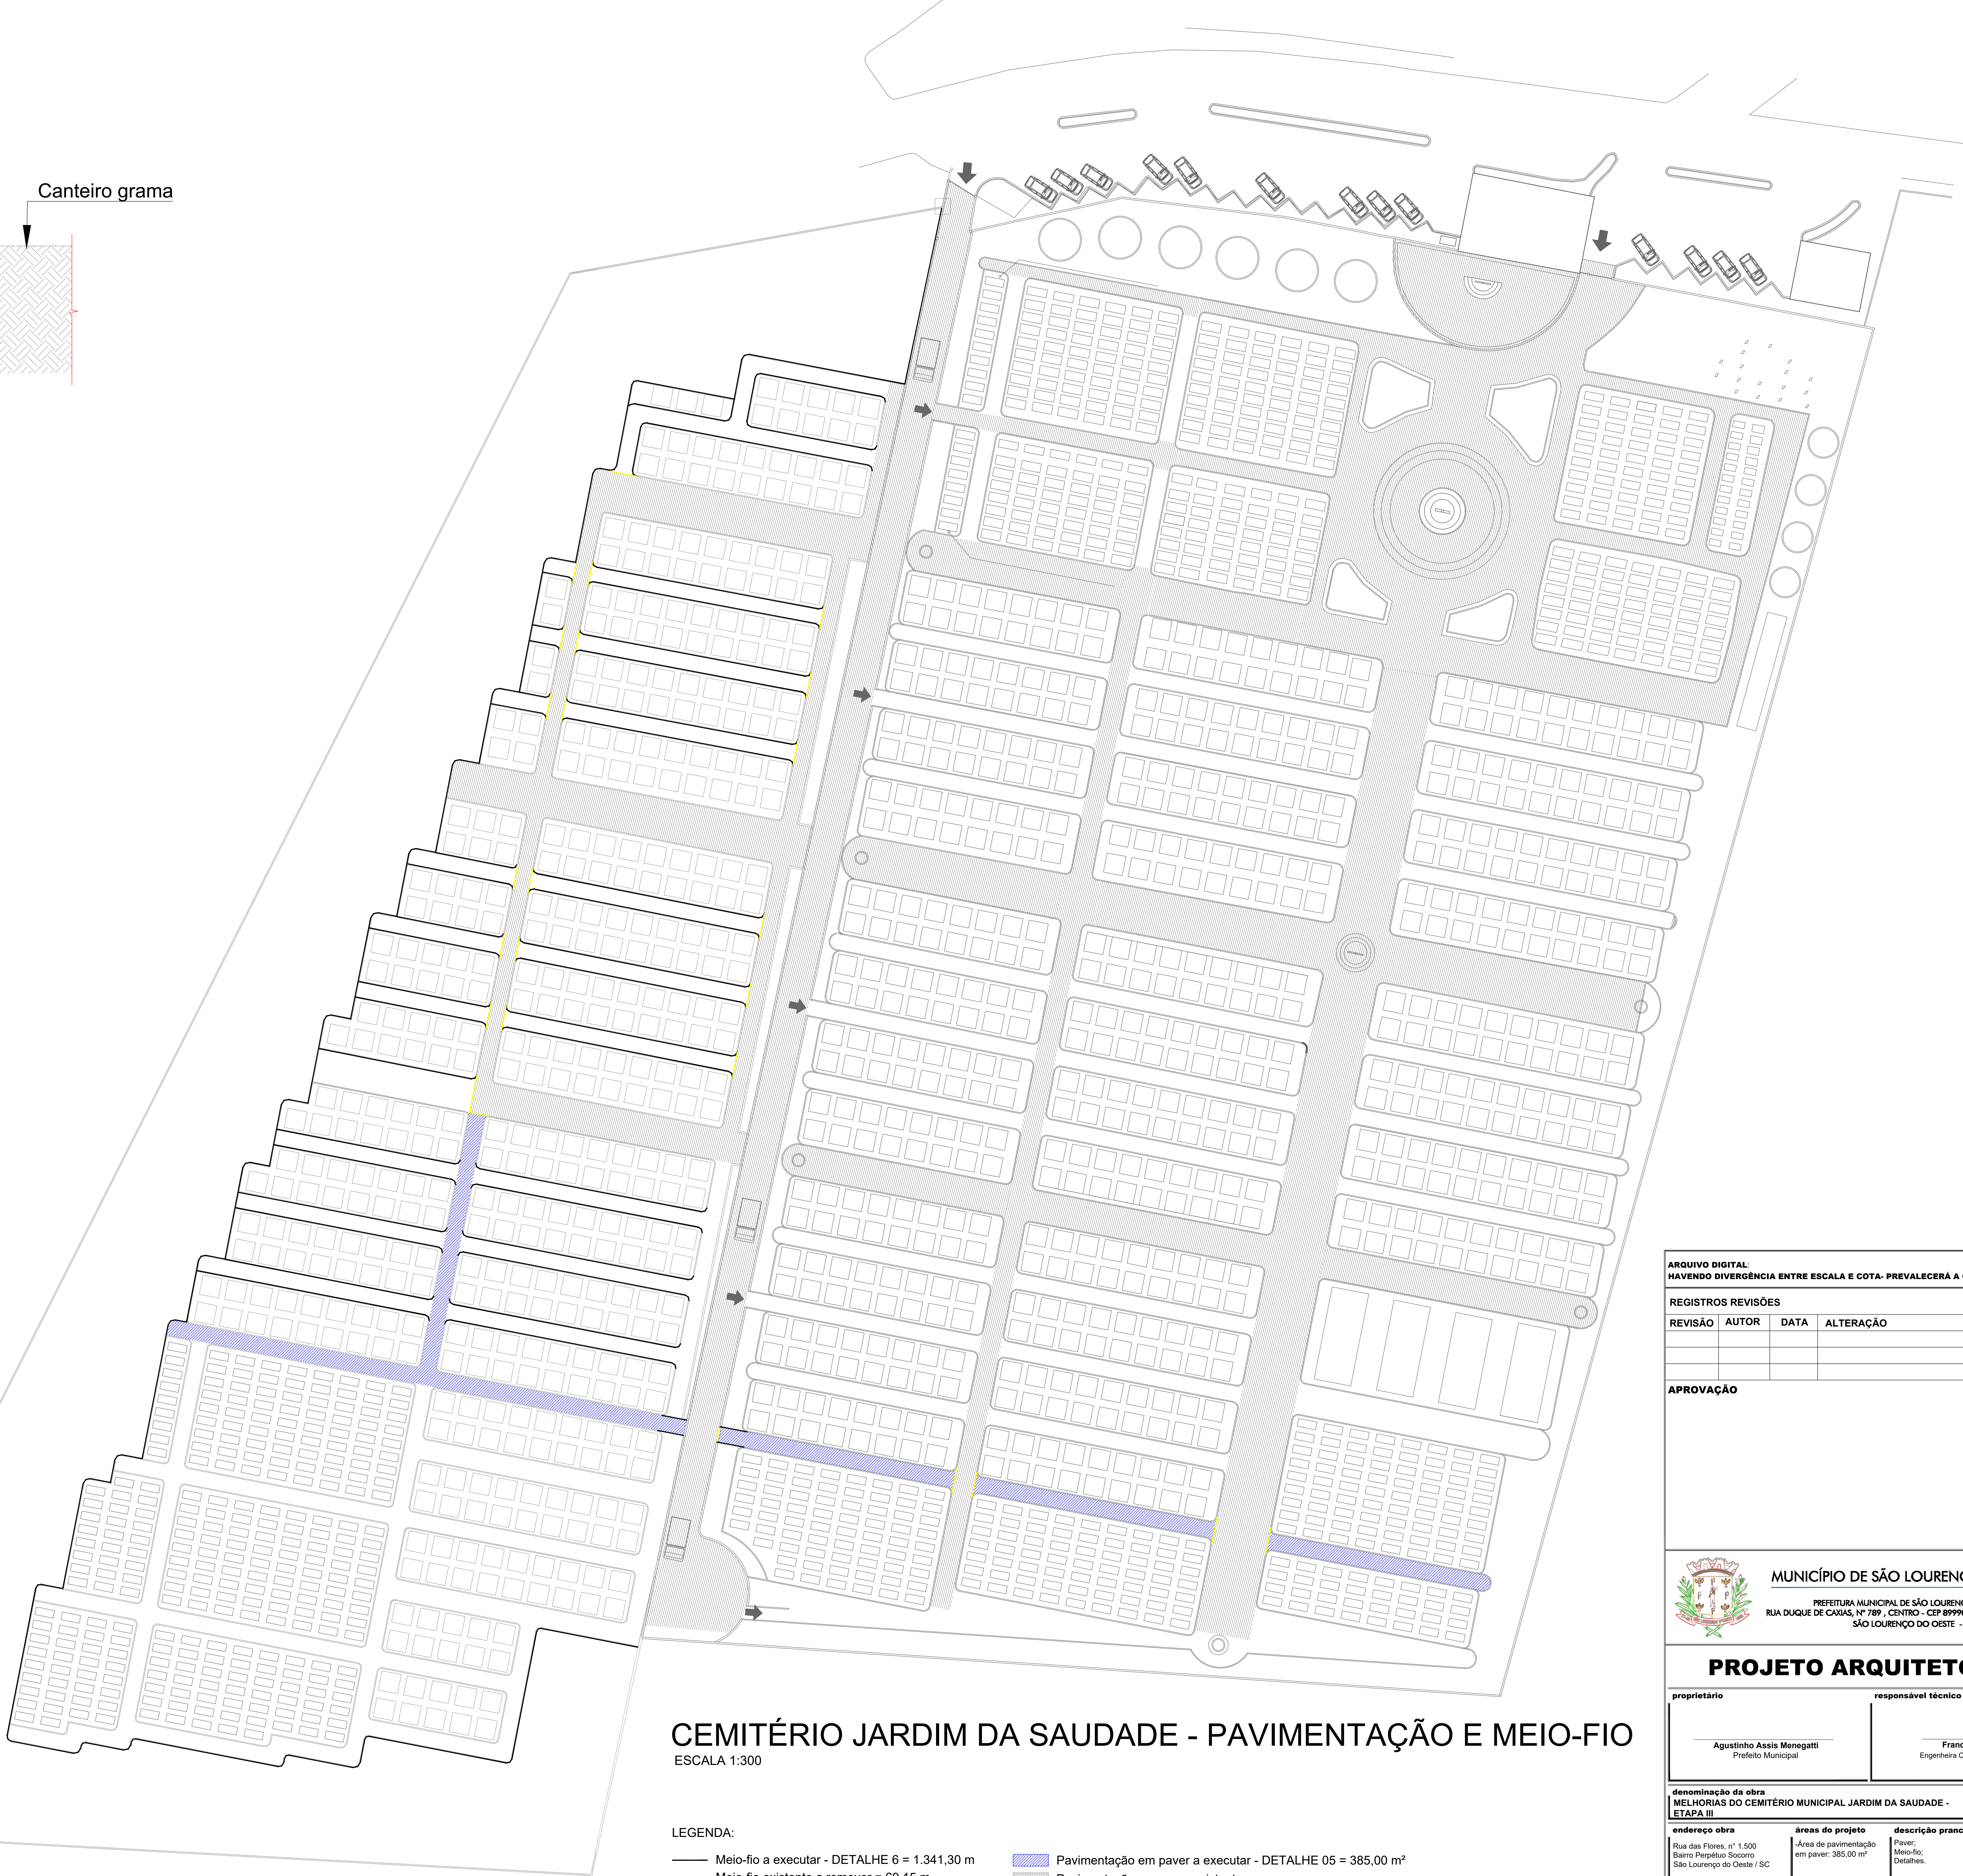

CEMITÉRIO JARDIM DA SAUDE - PAVIMENTAÇÃO E MEIO-FIO
ESCALA 1:300

- LEGENDA:
- Meio-fio a executar - DETALHE 6 = 1.341,30 m
 - Meio-fio existente a remover = 69,15 m
 - Pavimentação em paver a executar - DETALHE 05 = 385,00 m²
 - Pavimentação em paver existente

ARQUIVO DIGITAL
HAVENDO DIVERGÊNCIA ENTRE ESCALA E COTA- PREVALECERÁ A COTA

REGISTROS REVISÕES

REVISÃO	AUTOR	DATA	ALTERAÇÃO

APROVAÇÃO

MUNICÍPIO DE SÃO LOURENÇO DO OESTE

PREFEITURA MUNICIPAL DE SÃO LOURENÇO DO OESTE
RUA DUQUE DE CAXIAS, Nº 789 - CENTRO - CEP 89990-000 / FONE 49 33448500
SÃO LOURENÇO DO OESTE - SC

PROJETO ARQUITETÔNICO

proprietário	responsável técnico
Agostinho Assis Menegatti Prefeito Municipal	Francielle Honesko Engenheira Civil - CREA SC 134.784-3

denominação da obra	escala indicada
MELHORIAS DO CEMITÉRIO MUNICIPAL JARDIM DA SAUDE - ETAPA III	desenho Thaissa

endereço obra	áreas do projeto	descrição prancha	data
Rua das Flores, nº 1.500 Bairro Perpetuo Socorro São Lourenço do Oeste / SC	Área de pavimentação em paver: 385,00 m ²	Paver: Meio-fio; Detalhes.	data Abril/2026

prancha
04 04

SECRETARIA MUNICIPAL DE RELAÇÕES INSTITUCIONAIS