

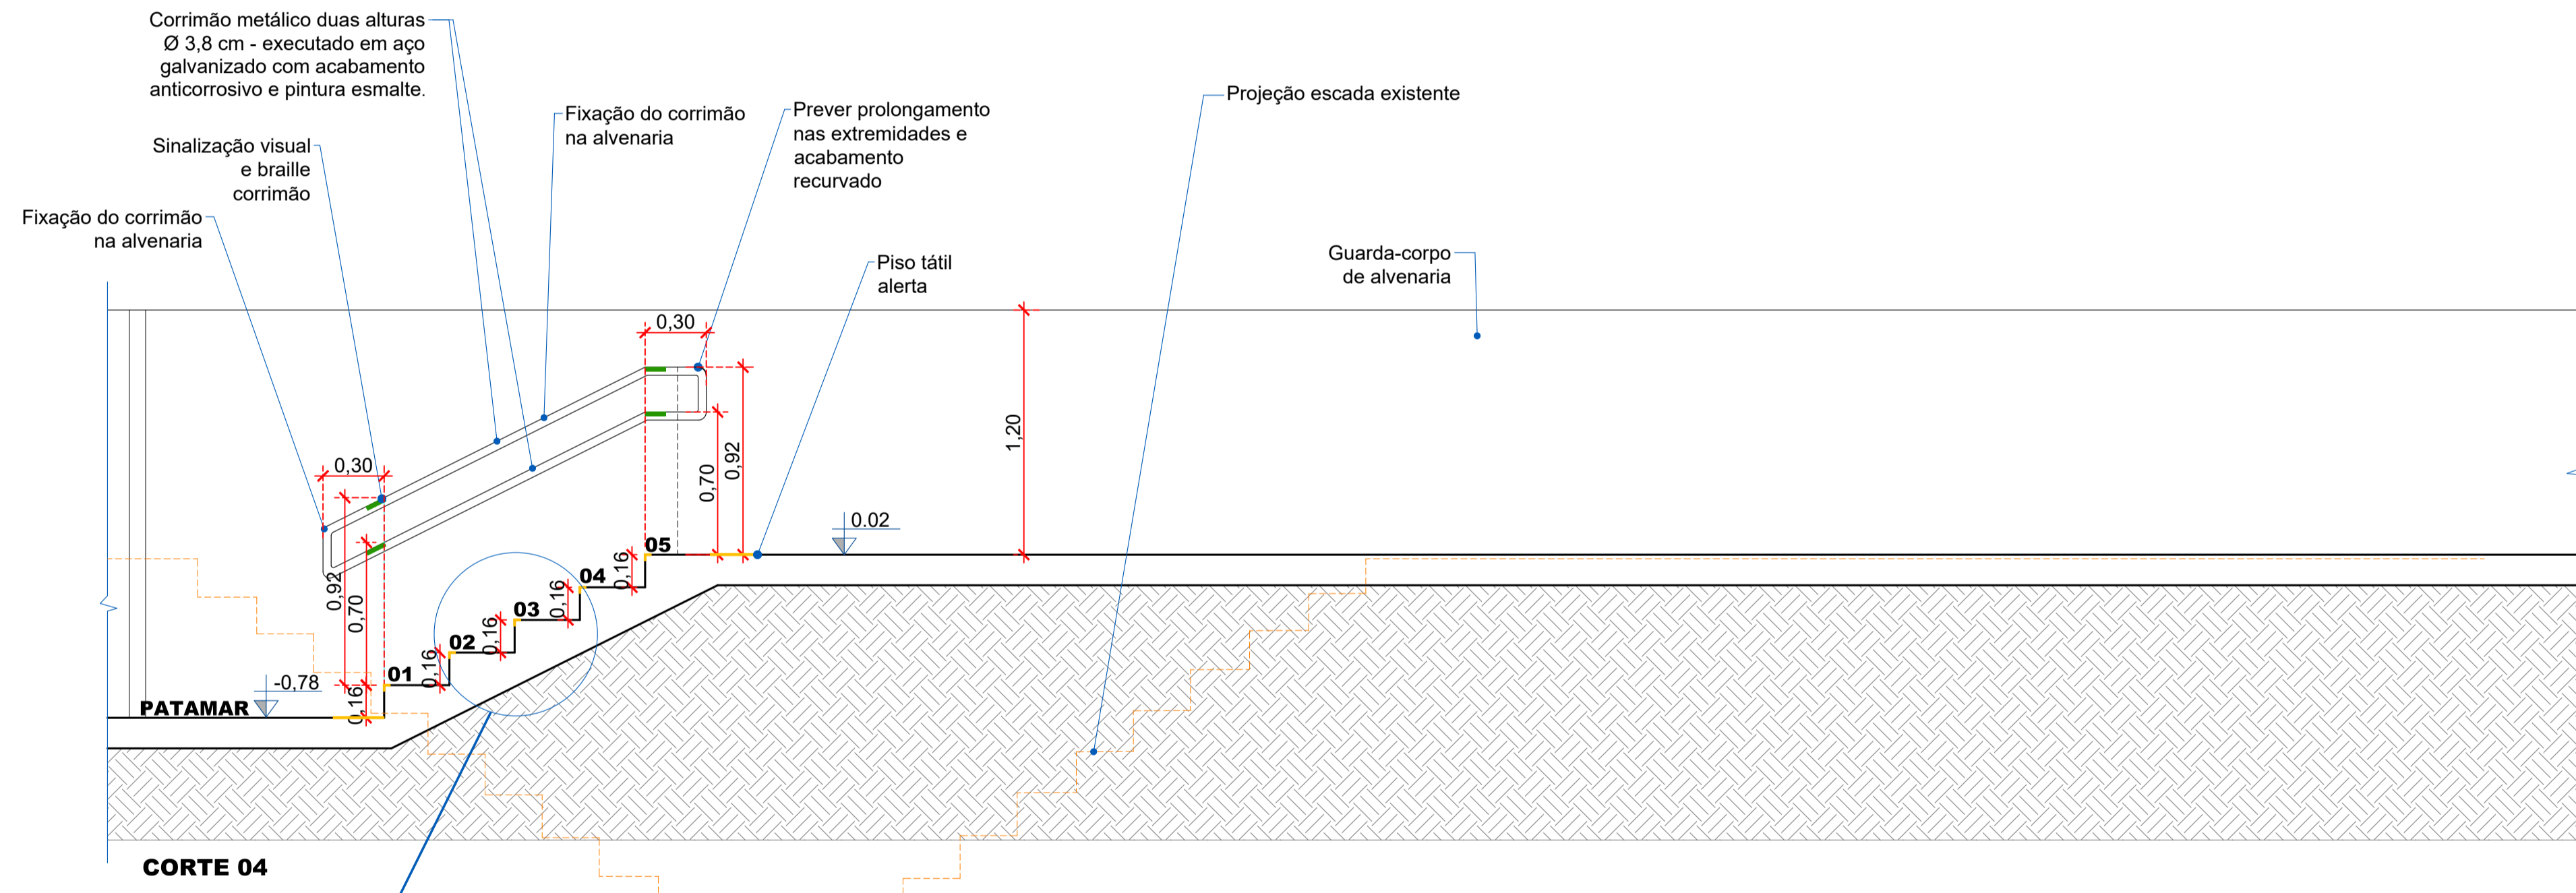



CORTE 03

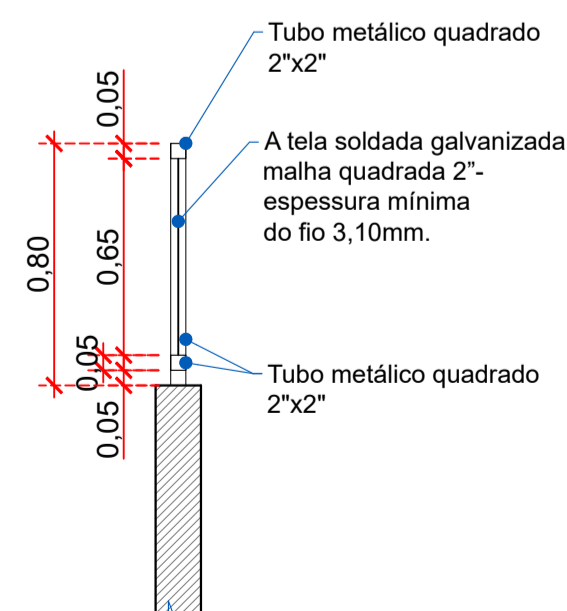



CORTE 04

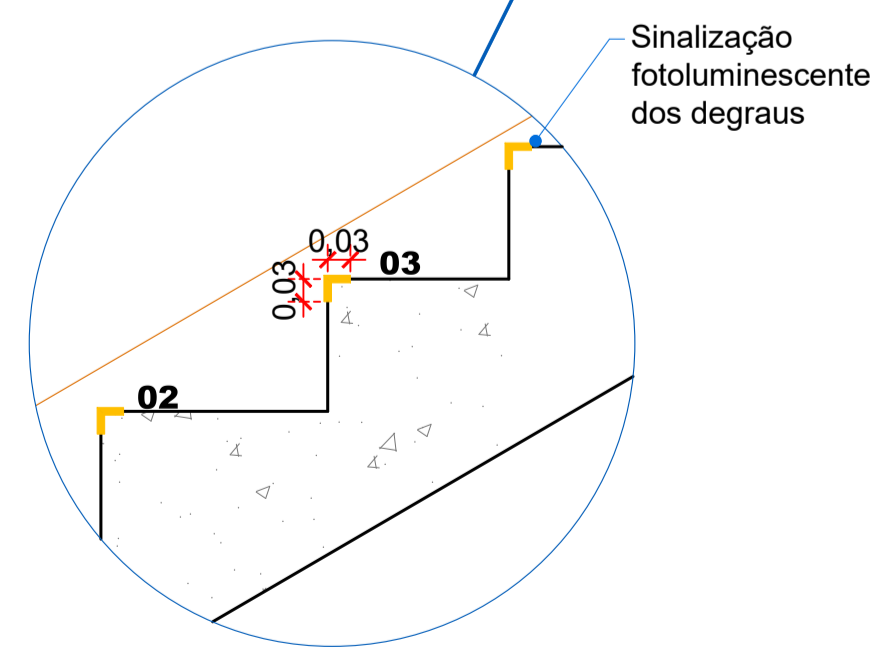

DETALHE PROTEÇÃO METÁLICA CANCHAS DE BOCHA
Esc. 1/25

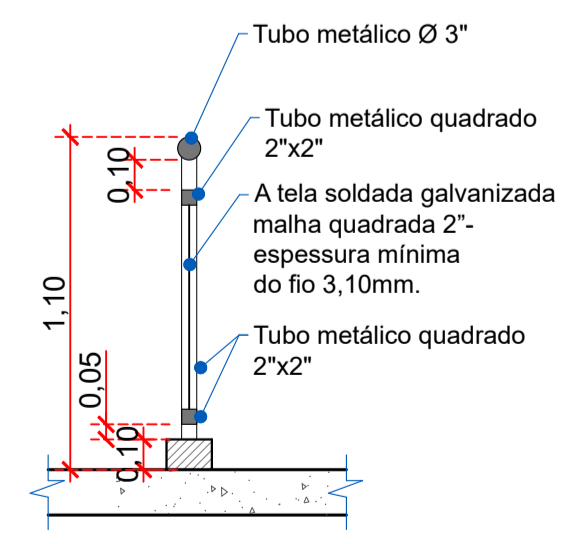

DETALHE GUARDA-CORPO PISTA BOLICHE E RAMPA INTERNA
Esc. 1/25

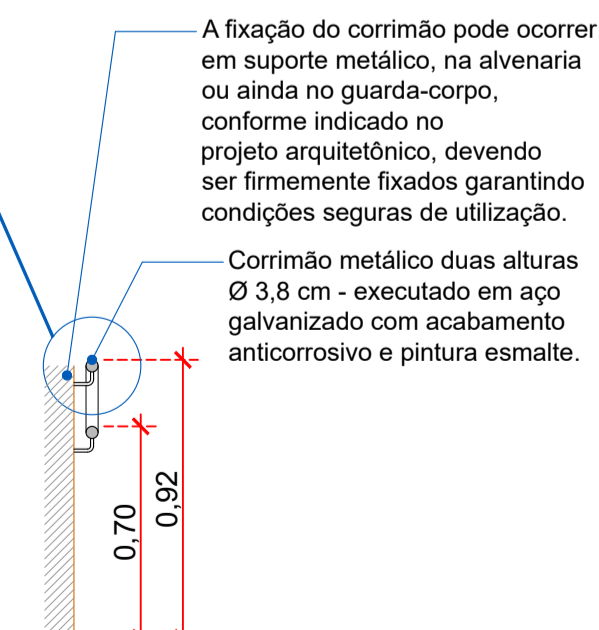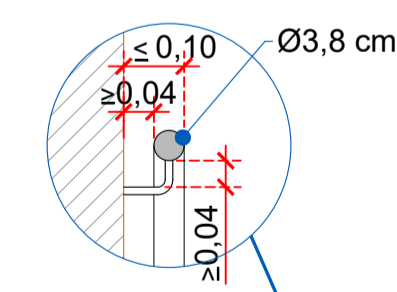

DETALHE CORRIMÃO
Esc. 1/25


OBSERVAÇÕES:

- Deverão ser observadas as condicionantes previstas na NBR9050;
- Os guarda-corpos deverão ser executados e fixados conforme projeto específico;
- A cor da pintura de acabamento será definida posteriormente em conjunto com a fiscalização;
- Os corrimãos devem ter seção circular com diâmetro de 38 mm e devem estar afastados no mínimo 40 mm da parede;
- Deverão ter acabamento recurvado nas extremidades;
- Os corrimãos laterais deverão ser contínuos, sem interrupção nos patamares;
- Os corrimãos previstos no projeto deverão ser executados em duas alturas: 0,92cm e 0,70 cm do piso acabado e também deverão prolongar-se por no mínimo 30 cm nas extremidades;
- A projeção dos corrimãos pode incidir dentro da largura mínima da rampa em até 10 cm de cada lado;
- Observar a sinalização tátil do piso próximo as escadas;
- Prever a sinalização fotoluminescente dos degraus, aplicada em pisos e espelhos, nas bordas laterais das escadas.

ARQUIVO DIGITAL: 20.05.2025_PA_Reforma e amplia.centro esportivo_R00

REGISTROS REVISÕES

REVISÃO	AUTOR	DATA	ALTERAÇÃO

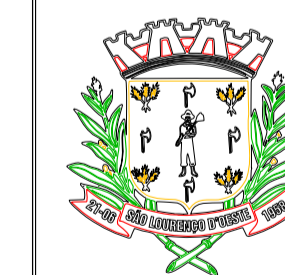

MUNICÍPIO DE SÃO LOURENÇO DO OESTE

PREFEITURA MUNICIPAL DE SÃO LOURENÇO DO OESTE
RUA DUQUE DE CAIXAS, Nº789, CENTRO - CEP 89990-000/FONE49 33448500
SÃO LOURENÇO DO OESTE -SC

PROJETO ARQUITETÔNICO

proprietário Agustinho Assis Menegatti Prefeito Municipal	responsável técnico Josilene Casagrande Suttilli Arquiteta e Urbanista CAU nº A40726-7
--	--

denominação da obra REFORMA E AMPLIAÇÃO CENTRO ESPORTIVO MUNICIPAL	áreas do projeto Área total edificação: 1.220,54 m² Área reforma: 1.185,40 m² Área ampliação: 65,14m² Área demolição: 14,57 m² Área intervenção externa: 106,93 m²	descrição prancha -Detalhe escada e rampa internos -Detalhe guarda-corpo e corrimão	escala: indicada desenho: JCS data: maio/2025 prancha: 08 10
---	--	--	--