


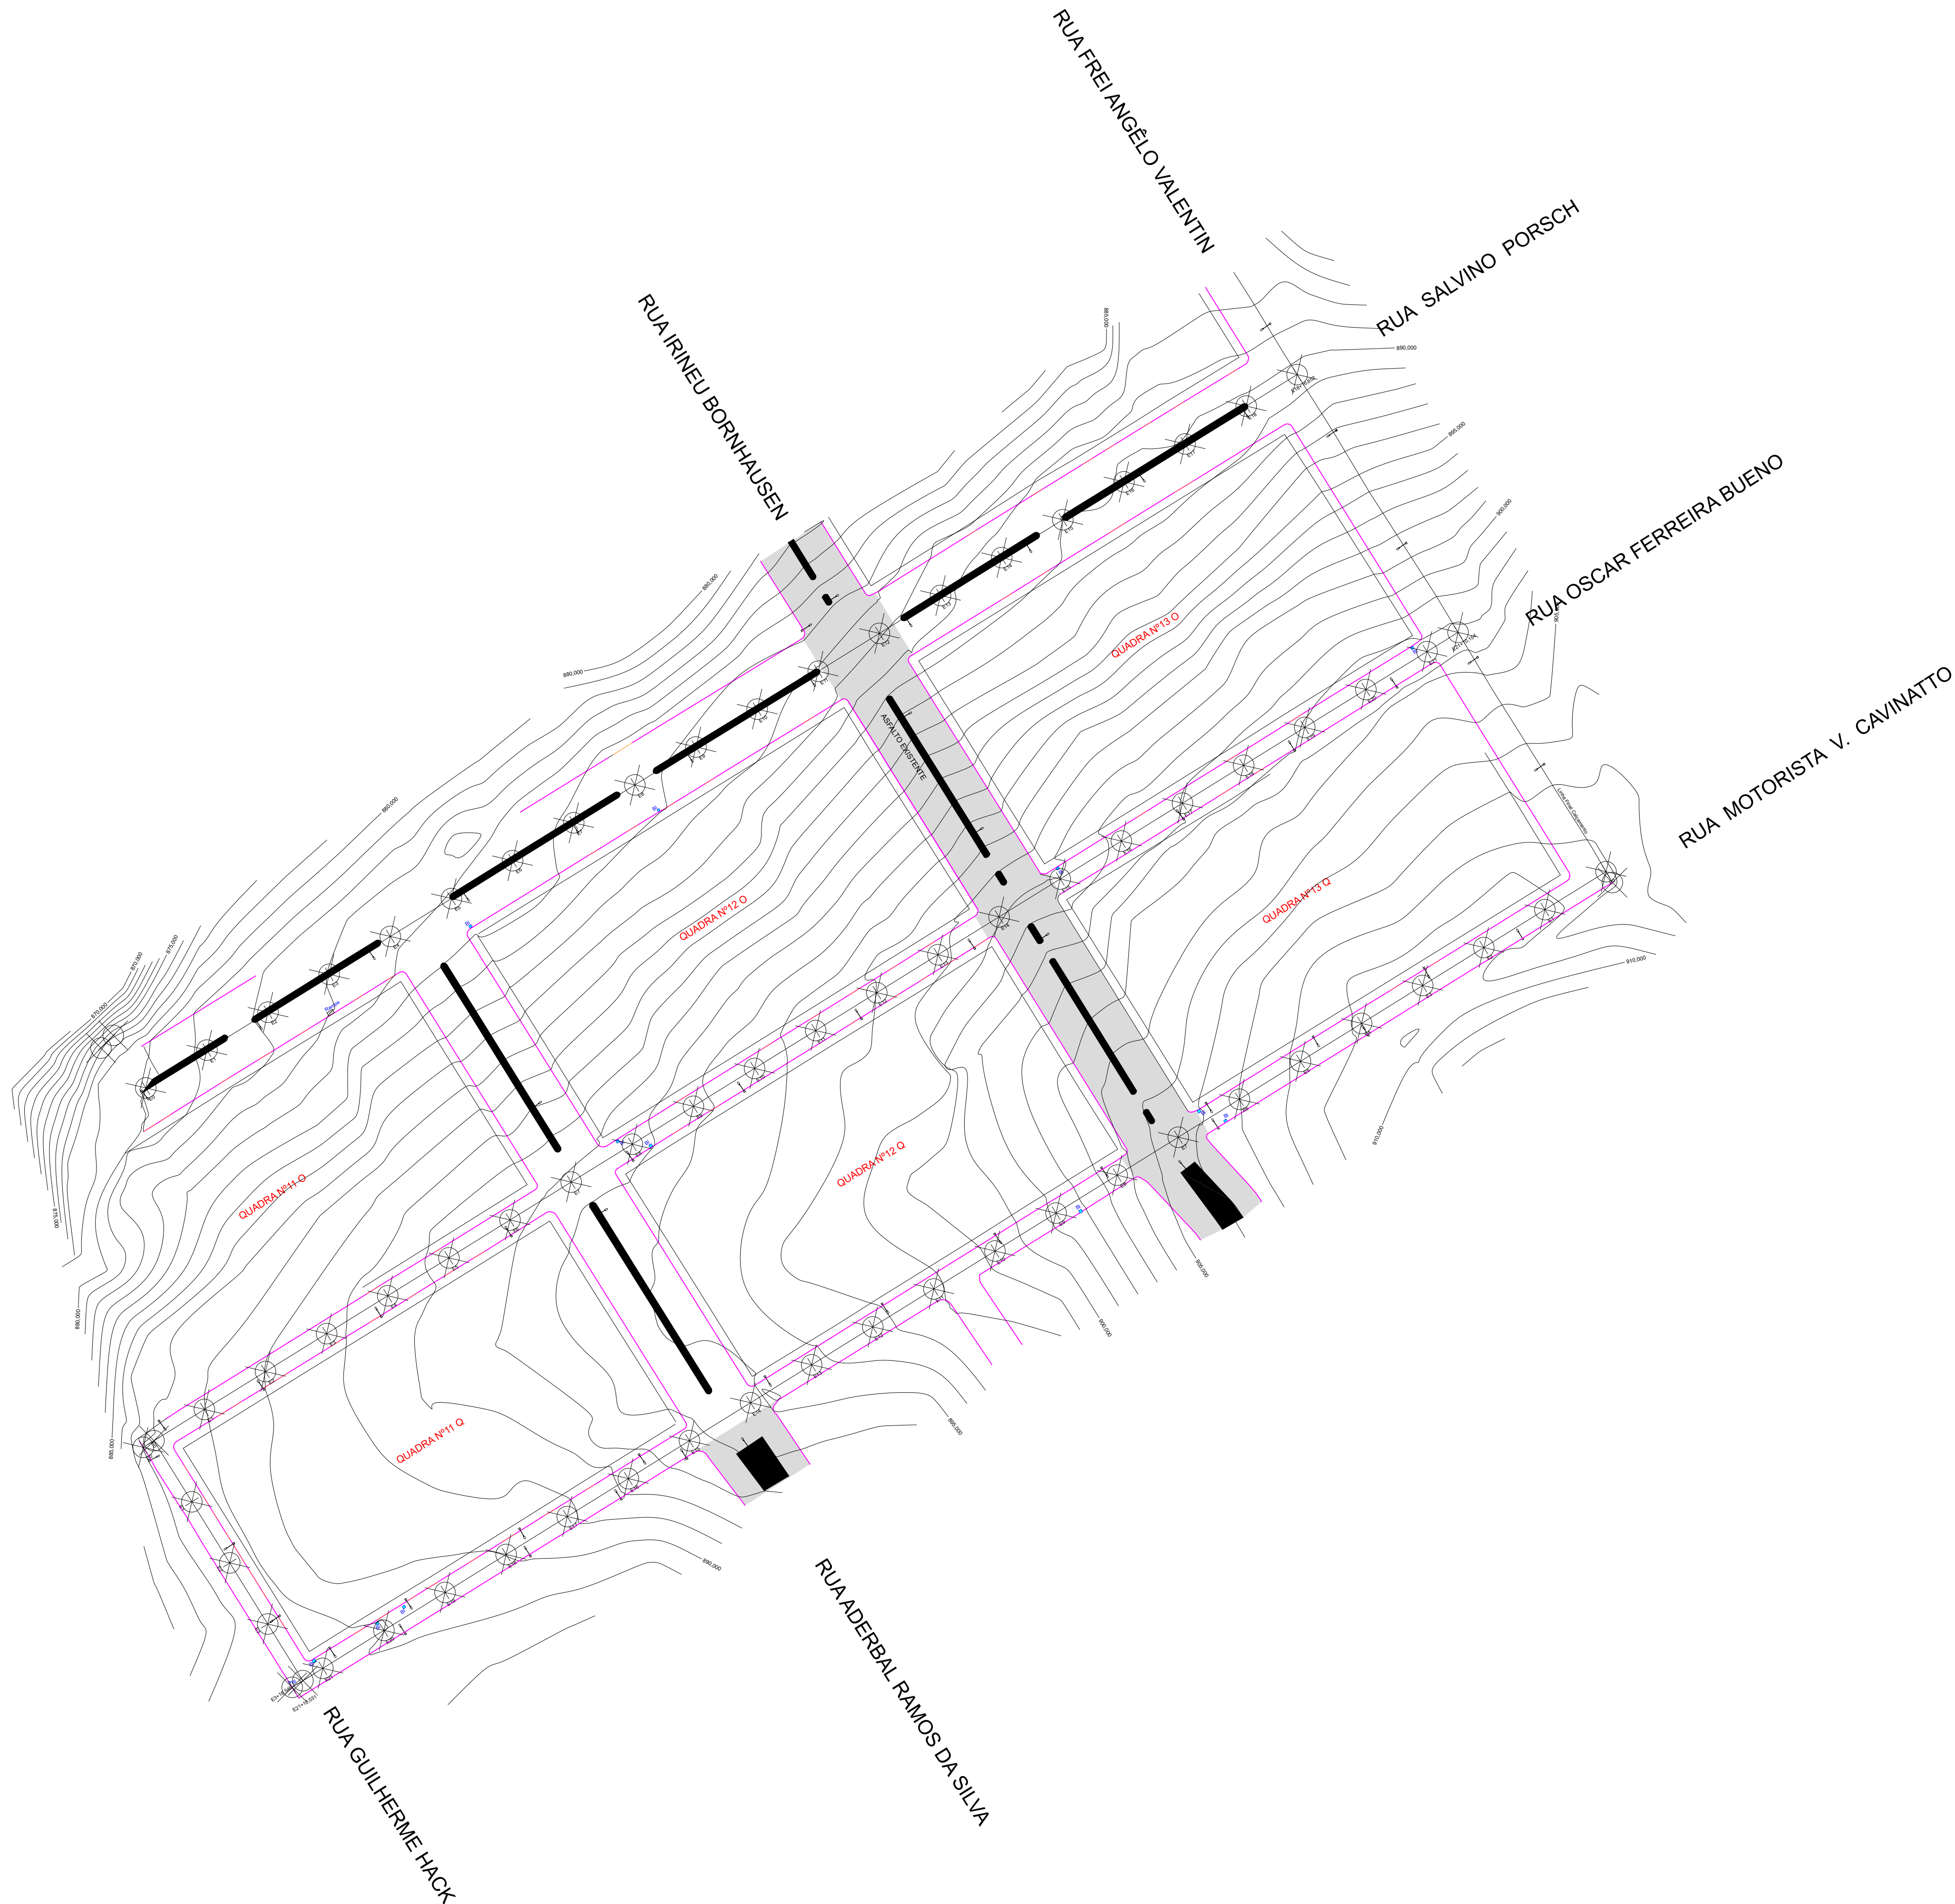



MUNICÍPIO DE SÃO LOURENÇO DO OESTE

PREFEITURA MUNICIPAL DE SÃO LOURENÇO DO OESTE
RUA DUQUE DE CAXIAS, Nº 789 , CENTRO - CEP 89990-000 / FONE 49 33448500
SÃO LOURENÇO DO OESTE - SC

PROJETO PAVIMENTAÇÃO

proprietário	responsável técnico		
Agustinho Assis Menegatti Prefeito Municipal	Alana Barbieri Engenheira Civil CREA/SC 189.626-1		

denominação da obra PAVIMENTAÇÃO DIVERSAS RUAS LOTEAMENTO VALE DAS HORTÊNSIAS		escala indicada
endereço obra Rua Motorista V. Cavinatto, Rua Guilherme Hack, Rua Oscar Ferreira Bueno, Rua Salvino Porsch, Rua Frei Ângelo Valentin		desenho Alana
áreas do projeto Área de intervenção: 14.894,25 m²		data Junho/2026
descrição prancha - Levantamento Topográfico		prancha

02|09

SECRETARIA MUNICIPAL DE RELAÇÕES INSTITUCIONAIS